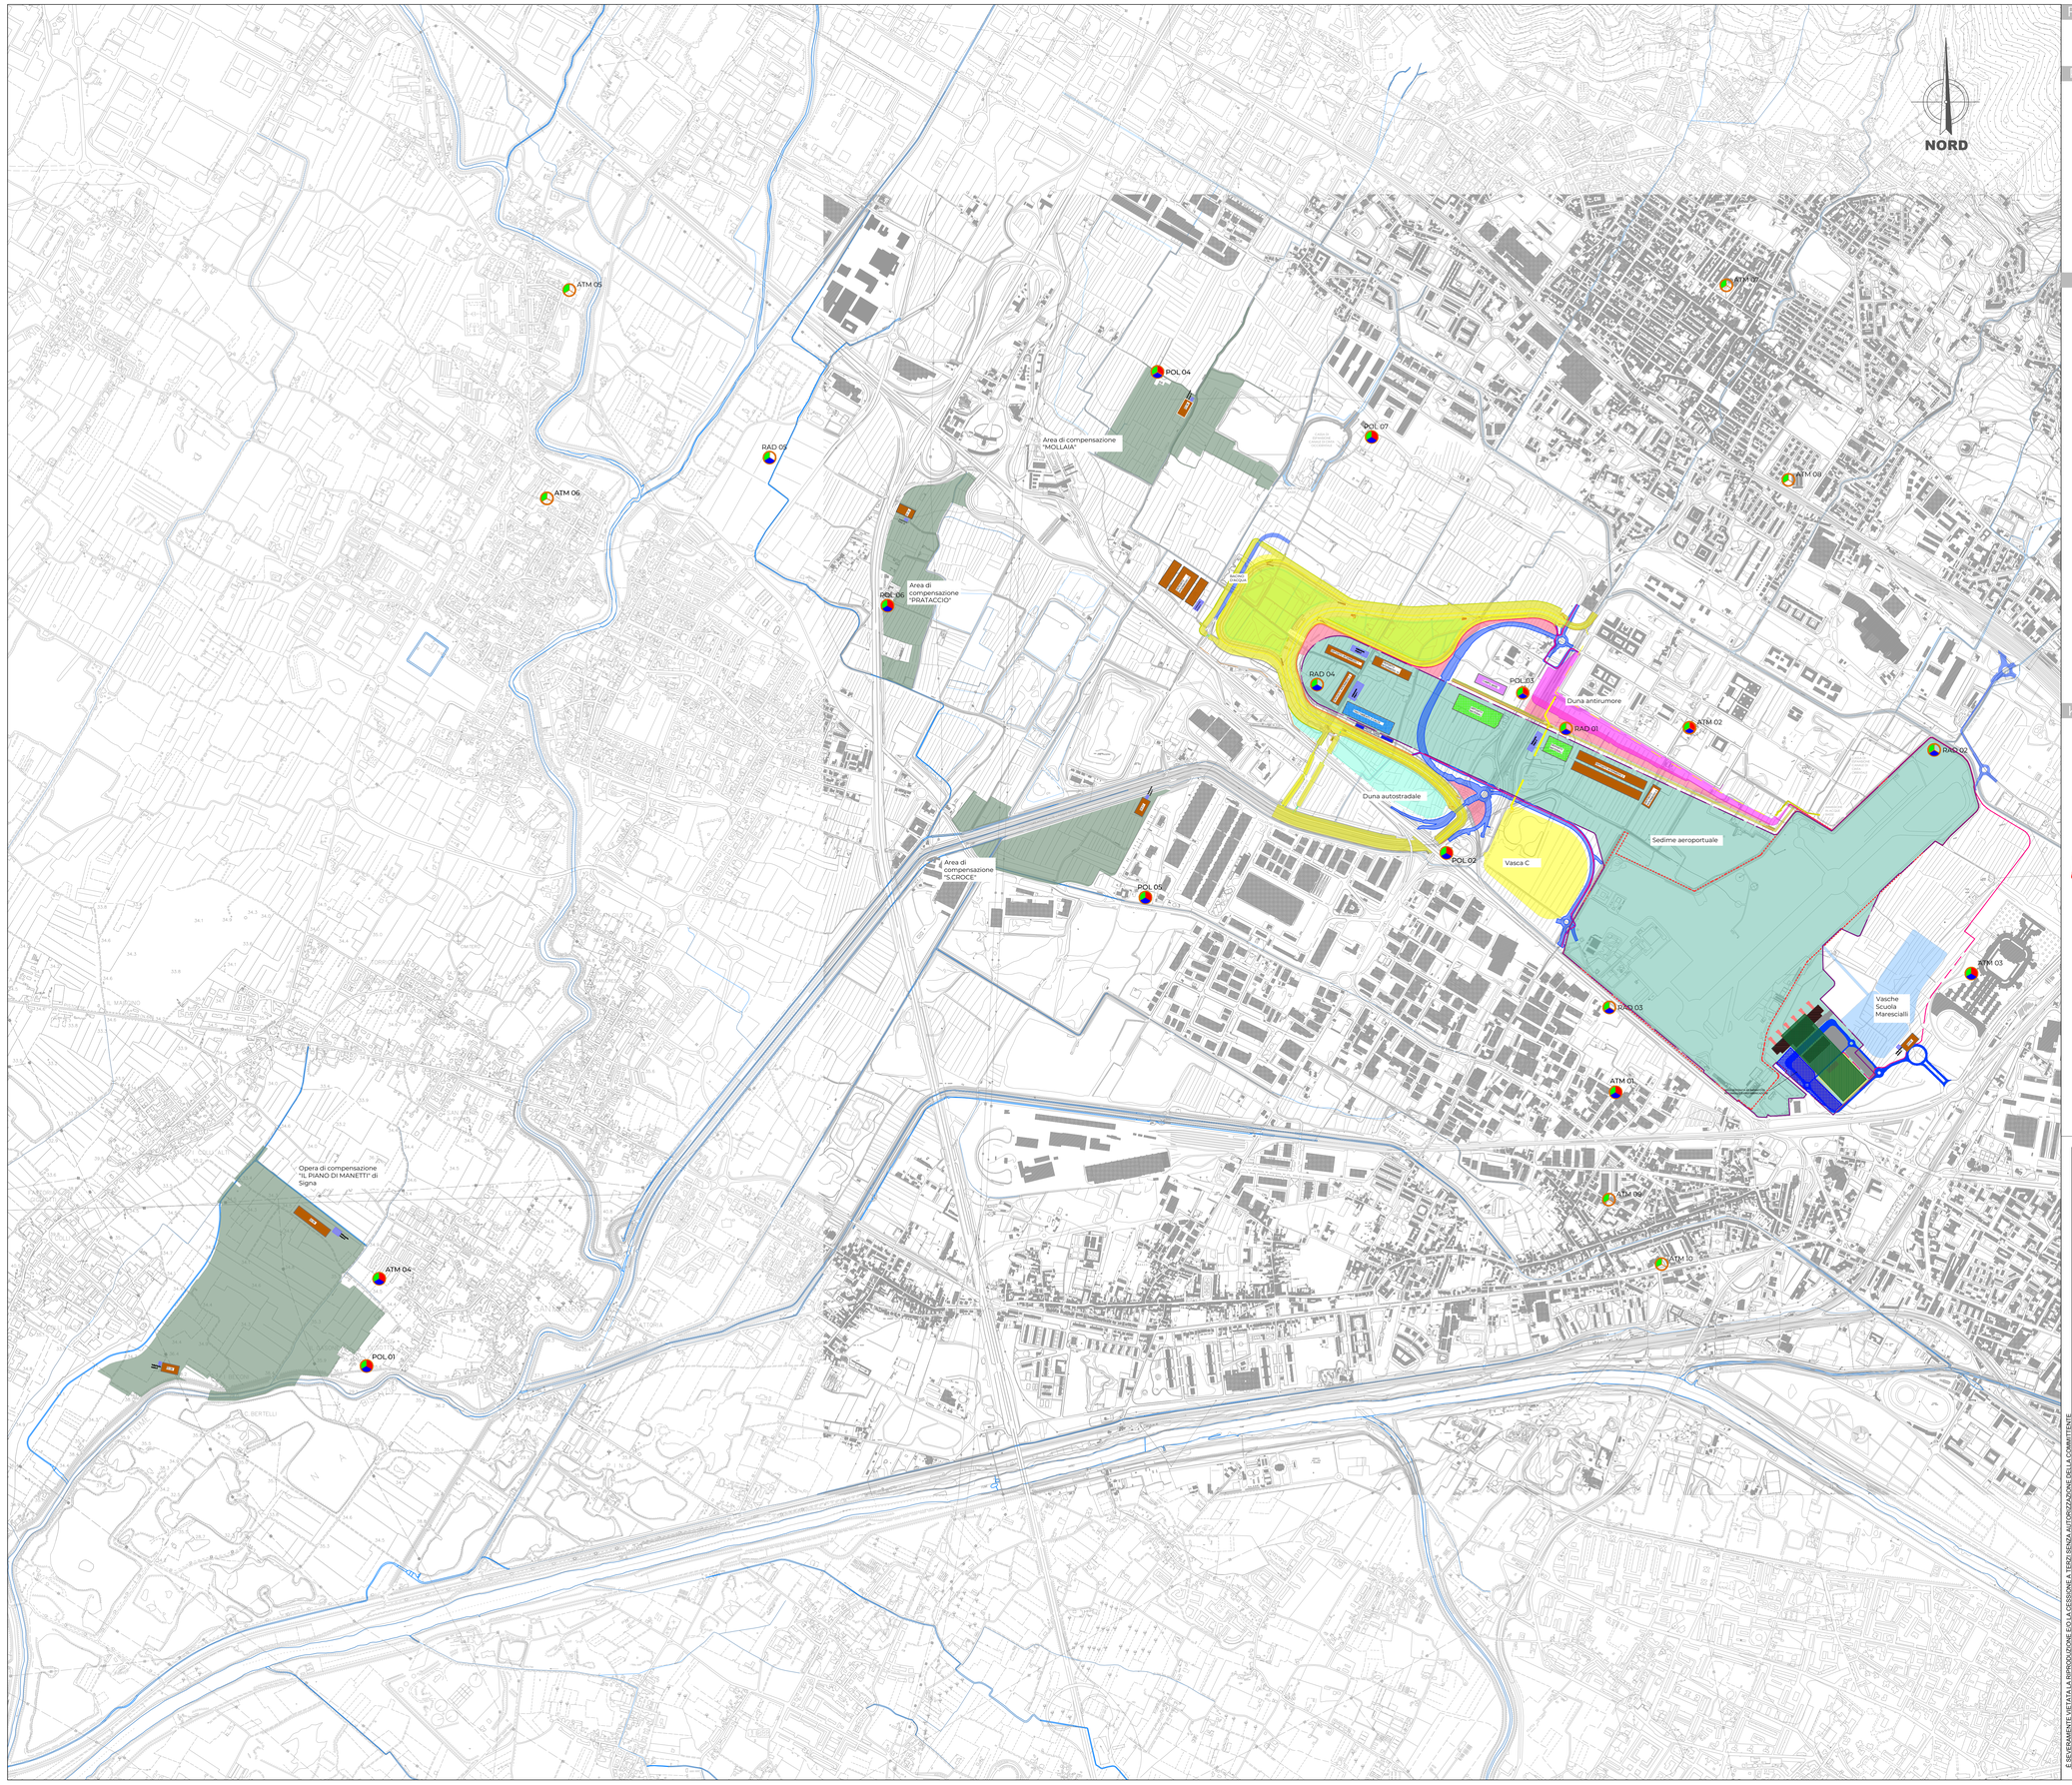

FASI DI MONITORAGGIO

ANTE OPERAM | CORSO D'OPERA | POST OPERAM

PUNTI DI MONITORAGGIO

SIMBOLO	PARAMETRO MONITORATO	DENOMINAZIONE PUNTI	PARAMETRI RILEVATI	TIPOLOGIA RILEVATORI INSTALLATI
	Atmosfera	ATM n°	CO, NOx, NO, NO2, PM10, PM2.5 SO2, O3, BTX Metalli (solo in ATM01 e ATM02)	Analizzatori in continuo meteo e gravimetrici
		POL n°	PM10, PM2.5	Gravimetrici
		RAD n°	Acroleina, Formaldeide, 1,3-Butadiene, Acetaldeide, Naftalene, Benzene, Toluene, Xylene, Propionaldeide, 1,1,1-Tricloroetano, Clorobenzene, Etilbenzene, Isopropilbenzene	Passivi a diffusione

LEGENDA

ELEMENTI ESISTENTI

- SEDIME AEROPORTUALE ATTUALE
- RETICOLO IDROGRAFICO ESISTENTE

AREE DI CANTIERE

- CAMPO BASE
- AREA STOCCAGGIO MATERIALI
- IMPIANTI DI CANTIERE
- DEPOSITO INTERMEDIO TERRE
- AREA TRATTAMENTO ACQUE
- AREA IMPIANTO BETONAGGIO E PREFABBRICAZIONE

OPERE DI PROGETTO

- AREE PROGETTO OPERE DI COMPENSAZIONE
- EDIFICI PIANO PRIMO
- VASCHE SCUOLA MARESCIALLI
- DUNA ANTIRUMORE POLO SCIENTIFICO
- VIABILITA' DI PROGETTO
- IDRAULICA ESTERNA AL SEDIME
- DUNE AUTOSTRADALI
- RIMODELLAZIONI MORFOLOGICHE

OPERE DI PROGETTO - TERMINAL

- EDIFICI PIANO TERRA
- EDIFICI PIANO PRIMO
- PARCHEGGI
- VIABILITA'
- TERRAPIENO
- PROIEZIONE TETTO VERDE
- PERCORSO CICLABILE

KEY-PLAN

MINISTERO DELLE INFRASTRUTTURE E DEI TRASPORTI

E.N.A.C. ENTE NAZIONALE per L'AVIAZIONE CIVILE

Committente Principale: Toscana Aeroporti

AEROPORTO INTERNAZIONALE DI FIRENZE - "AMERIGO VESPUCCI"

Opera

PROJECT REVIEW - PIANO DI SVILUPPO AEROPORTUALE AL 2035

Titolo Documento Completo

PIANO DI MONITORAGGIO AMBIENTALE - PMA

Ubicazione dei punti di indagine - Atmosfera

Livello di Progetto: STUDIO AMBIENTALE INTEGRATO

LIV	REV	DATA EMISSIONE	SCALA	CODICE FILE COMPLETO
SAI	00	MARZO 2024	1:10.000	FLR-MPL-SAI-PMA1-004-GE-PL_ PIs Ind Atmosfera
				TITOLO RIDOTTO PIs Ind Atmosfera

REV	DATA	DESCRIZIONE	REDATTO	VERIFICATO	APPROVATO
00	03/2024	EMISSIONE PER PROCEDURA VIA VAS	AMBIENTE SPA	C.NALDI	L. TENERANI

COMMITTENTE PRINCIPALE: Toscana Aeroporti
ACCOUNTABLE MANAGER
Dott. Alberto Forti

GRUPPO DI PROGETTAZIONE: Toscana Aeroporti Engineering
DIRETTORE TECNICO
Ing. Lorenzo Tenerani
Ordine degli Ingegneri di Massa Carrara n°631

SUPPORTI SPECIALISTICI: ambiente

POST HOLDER PROGETTAZIONE
Ing Lorenzo Tenerani

POST HOLDER MANUTENZIONE
Ing. Nicola D'Aprello

POST HOLDER AREA DI MOVIMENTO
Dottor. Luca Amato

RESPONSABILE INTEGRAZIONE PRESTAZIONI SPECIALISTICHE
Ing. Lorenzo Tenerani
Ordine degli Ingegneri di Massa Carrara n° 631

SUPPORTO SPECIALISTICO
Società Benefit

E' SEVERAMENTE VIETATA LA RIPRODUZIONE ED LA CESSIONE A TERZI SENZA AUTORIZZAZIONE DELLA COMMITTENTE