

FASI DI MONITORAGGIO

- ANTE OPERAM
- CORSO D'OPERA
- POST OPERAM


PUNTI DI MONITORAGGIO

COMPONENTE MONITORATA	SIMBOLO	TIPOLOGIA DI ANALISI	DENOMINAZIONE PUNTI
Suolo		Pedologiche e chimico-fisiche nelle aree fesse di cantiere	SUO_C n°
		Pedologiche e chimico-fisiche nelle aree di cantiere e/o lavorazioni che verranno restituite al territorio	SUO_T n°
		Chimico-fisiche nelle aree di cantiere e/o oggetto di lavorazioni di potenziale maggior impatto	SUO_L n°

LEGENDA

- | | |
|--|--|
| <p>ELEMENTI ESISTENTI</p> <ul style="list-style-type: none"> SEDIME AEROPORTUALE ATTUALE RETICOLO IDROGRAFICO ESISTENTE <p>OPERE DI PROGETTO</p> <ul style="list-style-type: none"> AREE PROGETTO OPERE DI COMPENSAZIONE SEDIME AEROPORTUALE DI PROGETTO VASCHE SCUOLA MARESCIALLI DUNA ANTIRUMORE POLO SCIENTIFICO VIABILITA' DI PROGETTO IDRAULICA ESTERNA AL SEDIME DUNE AUTOSTRADALI RIMODELLAZIONI MORFOLOGICHE | <p>AREE DI CANTIERE</p> <ul style="list-style-type: none"> CAMPO BASE AREA STOCCAGGIO MATERIALI IMPIANTI DI CANTIERE DEPOSITO INTERMEDIO TERRE AREA TRATTAMENTO ACQUE AREA IMPIANTO BETONAGGIO E PREFABBRICAZIONE <p>OPERE DI PROGETTO - TERMINAL</p> <ul style="list-style-type: none"> EDIFICI PIANO TERRA EDIFICI PIANO PRIMO PARCHEGGI VIABILITA' TERRAPIENO PROIEZIONE TETTO VERDE PERCORSO CICLABILE |
|--|--|

KEY-PLAN

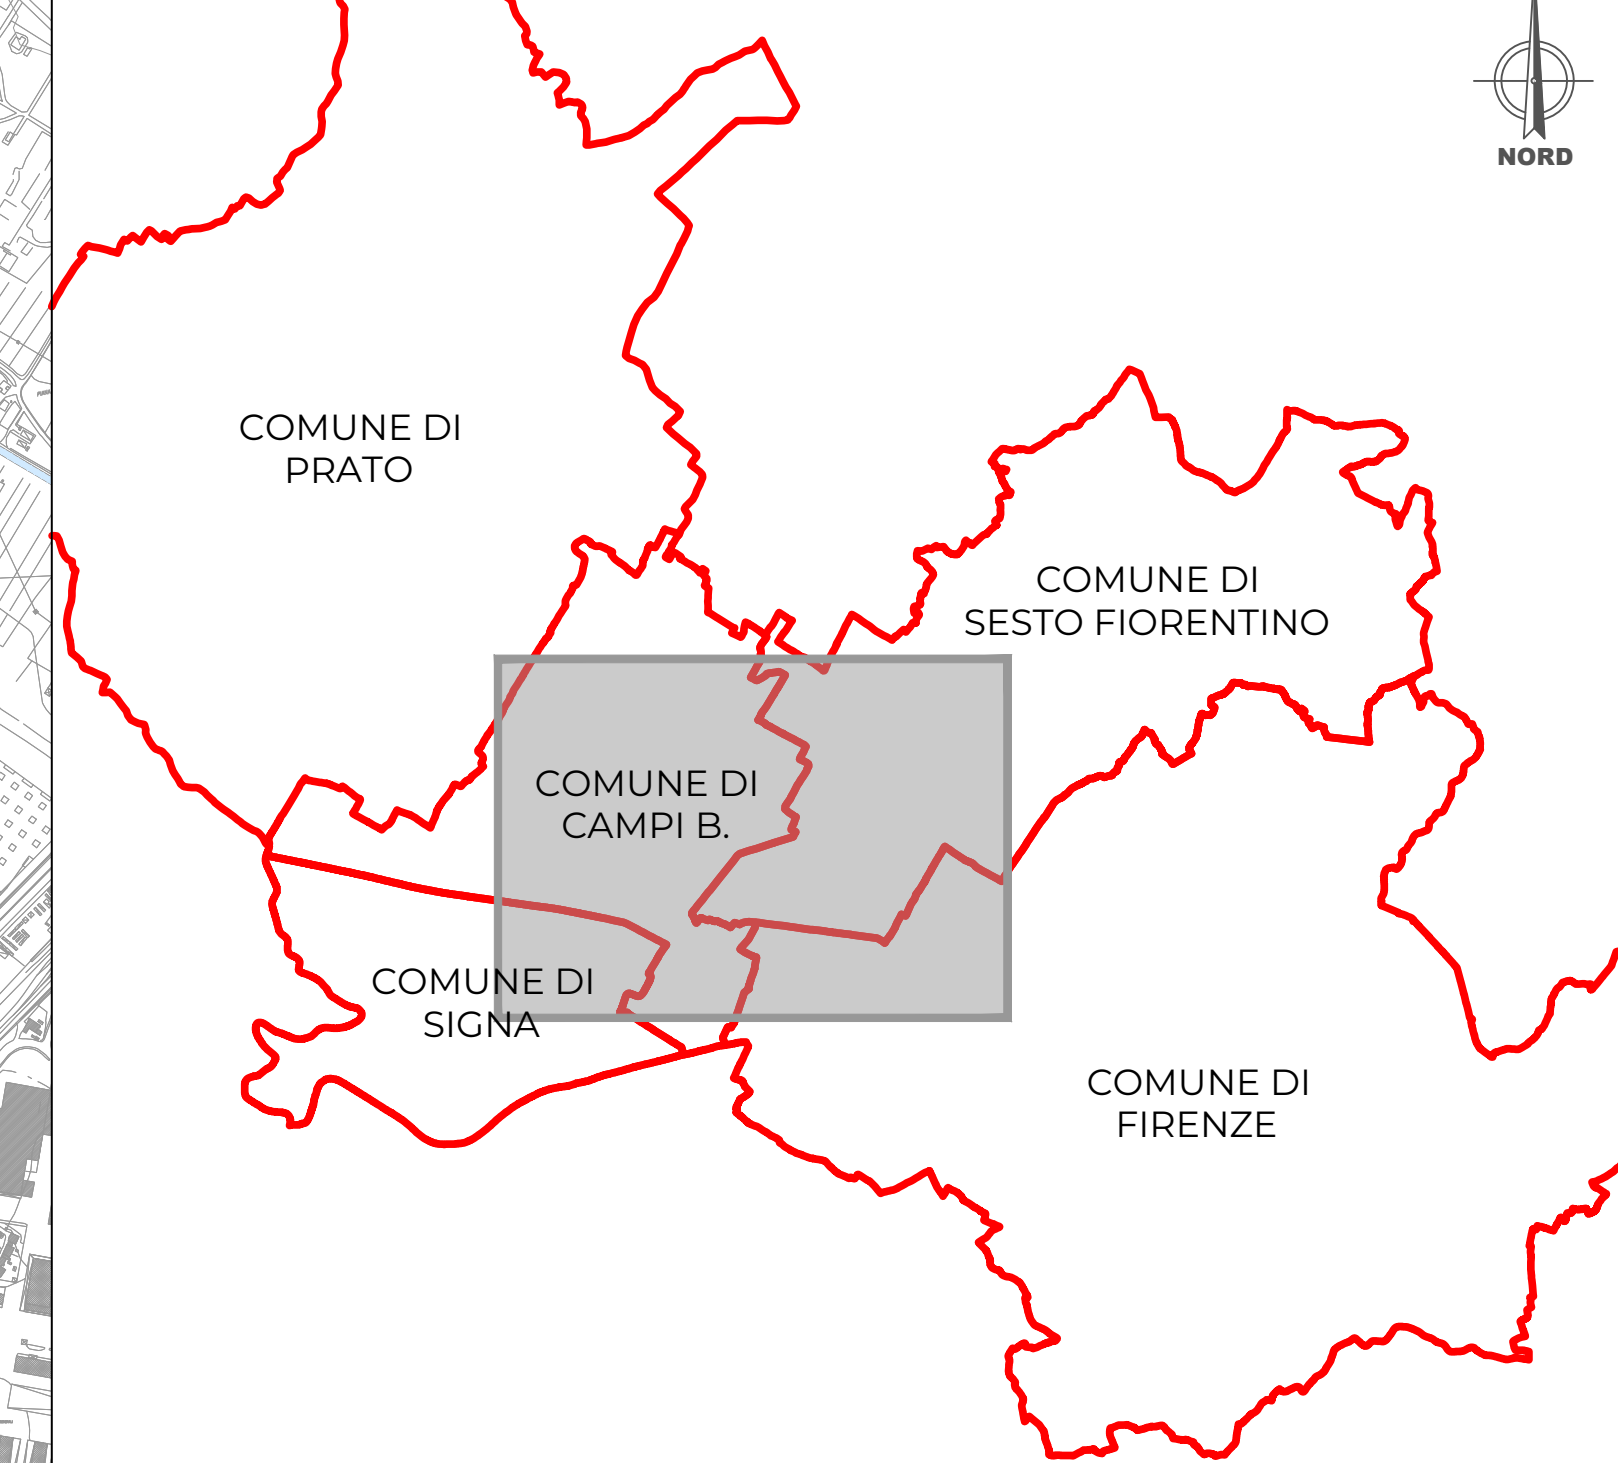

 MINISTERO DELLE INFRASTRUTTURE E DEI TRASPORTI	 E.N.A.C. ENTE NAZIONALE PER L'AVIAZIONE CIVILE
 AEROPORTO INTERNAZIONALE DI FIRENZE - "AMERIGO VESPUCCI"	
PROJECT REVIEW - PIANO DI SVILUPPO AEROPORTUALE AL 2035	
PIANO DI MONITORAGGIO AMBIENTALE - PMA Ubicazione dei punti di indagine - Suolo e sottosuolo	
STUDIO AMBIENTALE INTEGRATO	
LIV. REV. DATA EMISSIONE SA1 00 MARZO 2024	SCALA: 1:10.000 CODICE FILE COMPLETO: FLR-MPL-SAI-PM1-005-GE-PL_Pi Ind Suolo Sottos TITOLO RIDOTTO: Pi Ind Suolo Sottos
IN DATA: 00/00/00 REV. DATA: 00/00/00	EMISORE PER PROCEDURA VALAS: 00/00/00 VERIFICATO: 00/00/00 AMBITO SPA: 00/00/00 CANTIERI: 00/00/00 L. TRONFI: 00/00/00 APPROVATO: 00/00/00
COORDINATORE GENERALE: RESPONSABILE AMMINISTRATIVO: RESPONSABILE TECNICO: 	COORDINATORE GENERALE: RESPONSABILE AMMINISTRATIVO: RESPONSABILE TECNICO:
POST-INDAGINE PROIEZIONE: POST-INDAGINE AMBITO SPA: POST-INDAGINE AREA DI MONITORAGGIO: 	SUPPORTO PROIEZIONE: RESPONSABILE INTEGRAZIONE PROIEZIONE SPECIFICHE: COORDINATORE GENERALE:

E. BENVENUTTE, VIA DELLA ARBITRERIONE, 10, 50139 FIRENZE, TEL. 055 2399111, WWW.AEROPORTO.FI.RC.IT