

FASI DI MONITORAGGIO

- ANTE OPERAM
- CORSO D'OPERA
- POST OPERAM


PUNTI DI MONITORAGGIO

SIMBOLO	PARAMETRO MONITORATO	DENOMINAZIONE PUNTI	DURATA MISURA	FASE	FREQUENZA
	Vibrazioni	VIB-C	24 h	AO	1 volta
				CO	trimestrale

LEGENDA

- | | |
|---|---|
| <p>ELEMENTI ESISTENTI</p> <ul style="list-style-type: none"> SEDIME AEROPORTUALE ATTUALE RETICOLO IDROGRAFICO ESISTENTE | <p>AREE DI CANTIERE</p> <ul style="list-style-type: none"> CAMPO BASE AREA STOCCAGGIO MATERIALI IMPIANTI DI CANTIERE DEPOSITO INTERMEDIO TERRE AREA TRATTAMENTO ACQUE AREA IMPIANTO BETONNAGGIO E PREFABBRICAZIONE |
| <p>OPERE DI PROGETTO</p> <ul style="list-style-type: none"> AREE PROGETTO OPERE DI COMPENSAZIONE EDIFICI PIANO PRIMO VASCHE SCUOLA MARESCIALLI DUNA ANTIRUMORE POLO SCIENTIFICO VIABILITA' DI PROGETTO IDRAULICA ESTERNA AL SEDIME DUNE AUTOSTRADALI RIMODELLAZIONI MORFOLOGICHE | <p>OPERE DI PROGETTO - TERMINAL</p> <ul style="list-style-type: none"> EDIFICI PIANO TERRA EDIFICI PIANO PRIMO PARCHEGGI VIABILITA' TERRAPIENO PROIEZIONE TETTO VERDE PERCORSO CICLABILE |

KEY-PLAN

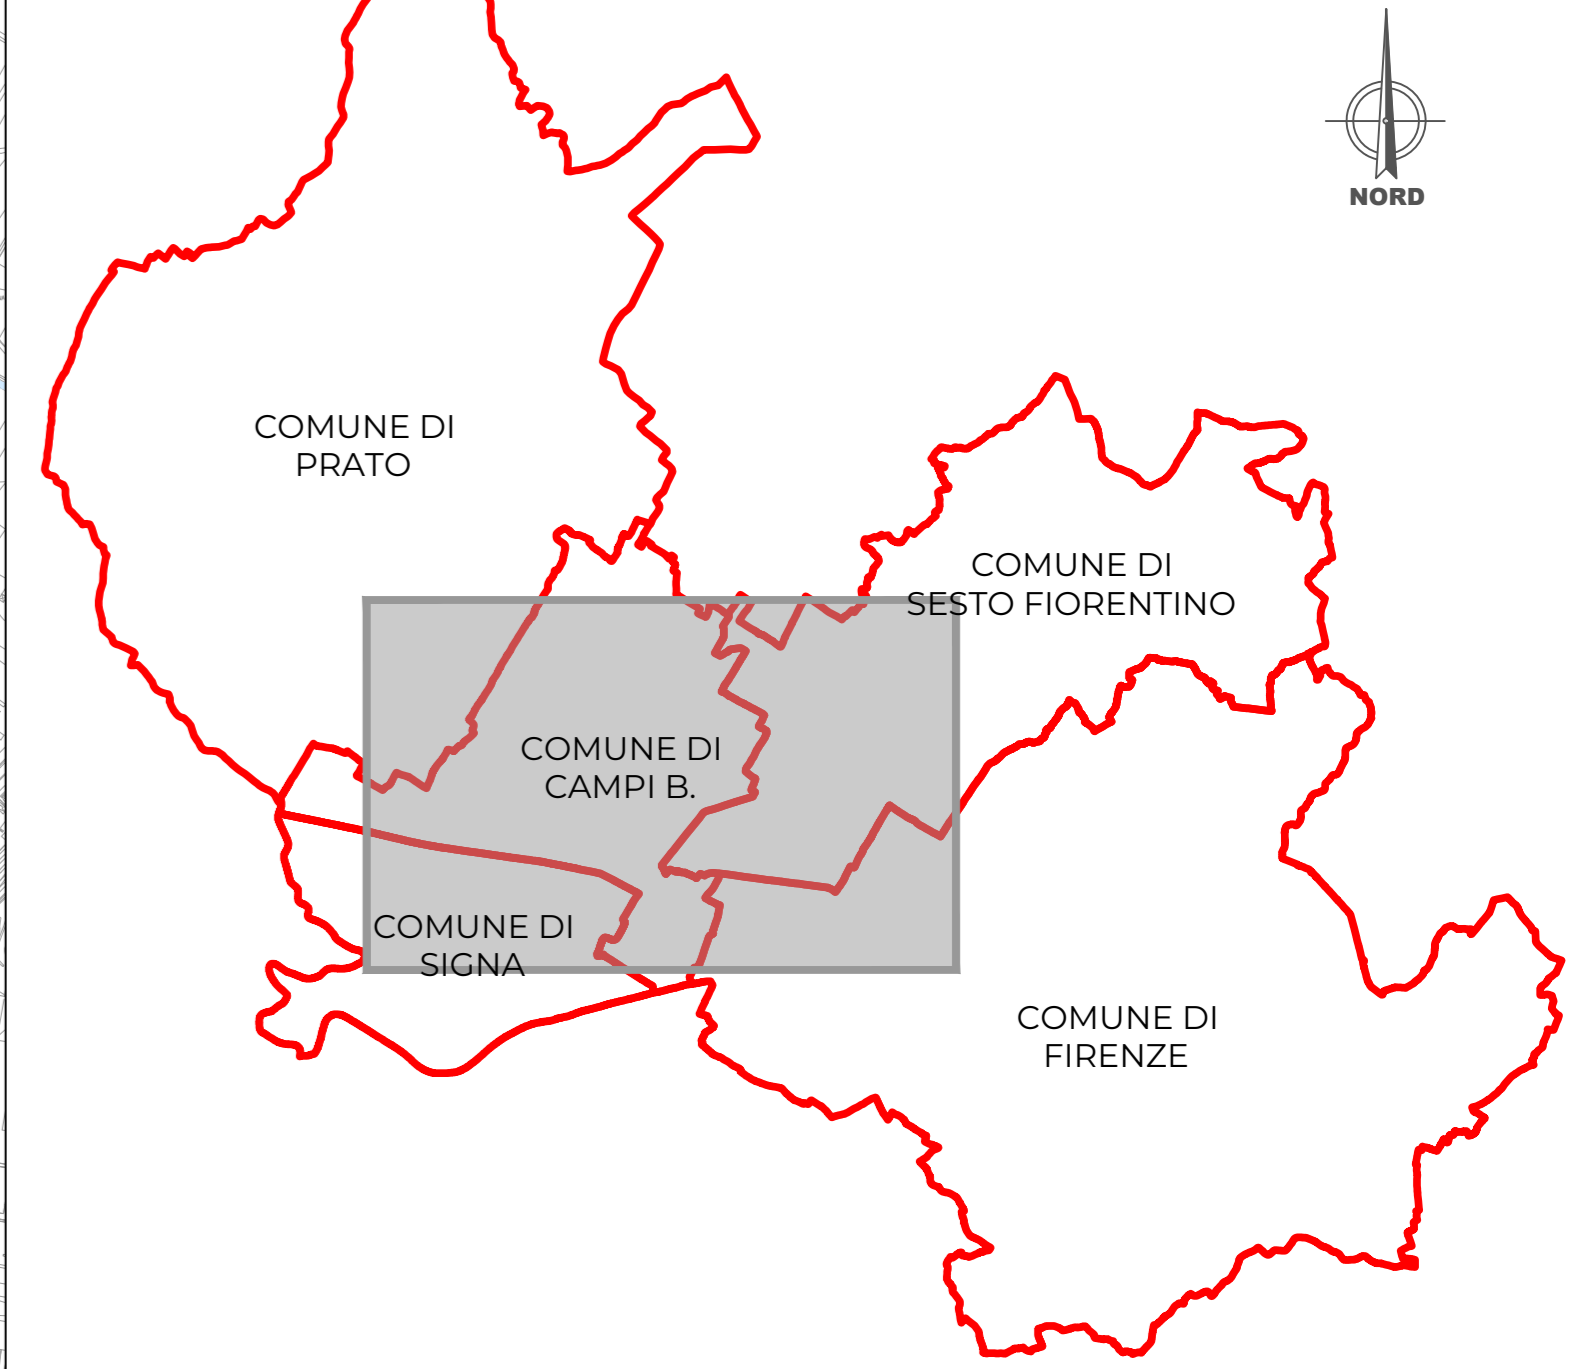

AEROPORTO INTERNAZIONALE DI FIRENZE - "AMERIGO VESPUCCI"

PROJECT REVIEW - PIANO DI SVILUPPO AEROPORTUALE AL 2035

PIANO DI MONITORAGGIO AMBIENTALE - PMA
Ubicazione dei punti di indagine - Vibrazioni

STUDIO AMBIENTALE INTEGRATO

REV	00	DATA EMISSIONE	MARZO 2024	SCALA	1:10.000	CODICE FILE COMPLETO	FLR-MPL-SAI-PM1-007-GE-PL_Pi Ind Vib
REV		DATA				TITOLO RIDOTTO	Pi Ind Vib

REVISIONI	EMISSE PER PROCEDURA VALAS	AMBITI DA	CARICHI	L. TIRFANI
REV	DATA	DESCRIZIONE	REDAITTO	APPROVATO

 RESPONSABILE MANAGER [Nome Cognome]	 RESPONSABILE INTERAZIONE PRESSIONE SPECIALISTICA [Nome Cognome]	 RESPONSABILE PRESSIONE [Nome Cognome]
--	--	--

LE REVISIONI DEVONO ESSERE AUTORIZZATE E LA REDAZIONE E LA TERZA AZIENDA AUTORIZZAZIONE DELLA COMMITTENTE