

**FASI DI MONITORAGGIO**

- ANTE OPERAM
- CORSO D'OPERA
- POST OPERAM


**PUNTI DI MONITORAGGIO**

SIMBOLO	PARAMETRO MONITORATO	DENOMINAZIONE PUNTI	DURATA MISURA
	Campi Elettromagnetici bassa e media frequenza	CEM-BMF	6 minuti

**LEGENDA**

- |  |  |
|--|--|
| <p><b>ELEMENTI ESISTENTI</b></p> <ul style="list-style-type: none"> <li> SEDIME AEROPORTUALE ATTUALE</li> <li> RETICOLO IDROGRAFICO ESISTENTE</li> </ul> <p><b>OPERE DI PROGETTO</b></p> <ul style="list-style-type: none"> <li> AREE PROGETTO OPERE DI COMPENSAZIONE</li> <li> EDIFICI PIANO PRIMO</li> <li> VASCHE SCUOLA MARESCIALLI</li> <li> DUNA ANTIRUMORE POLO SCIENTIFICO</li> <li> VIABILITA' DI PROGETTO</li> <li> IDRAULICA ESTERNA AL SEDIME</li> <li> DUNE AUTOSTRADALI</li> <li> RIMODELLAZIONI MORFOLOGICHE</li> </ul> | <p><b>AREE DI CANTIERE</b></p> <ul style="list-style-type: none"> <li> CAMPO BASE</li> <li> AREA STOCCAGGIO MATERIALI</li> <li> IMPIANTI DI CANTIERE</li> <li> DEPOSITO INTERMEDIO TERRE</li> <li> AREA TRATTAMENTO ACQUE</li> <li> AREA IMPIANTO BETONAGGIO E PREFABBRICAZIONE</li> </ul> <p><b>OPERE DI PROGETTO - TERMINAL</b></p> <ul style="list-style-type: none"> <li> EDIFICI PIANO TERRA</li> <li> EDIFICI PIANO PRIMO</li> <li> PARCHEGGI</li> <li> VIABILITA'</li> <li> TERRAPIENO</li> <li> PROIEZIONE TETTO VERDE</li> <li> PERCORSO CICLABILE</li> </ul> |
|--|--|

**KEY-PLAN**

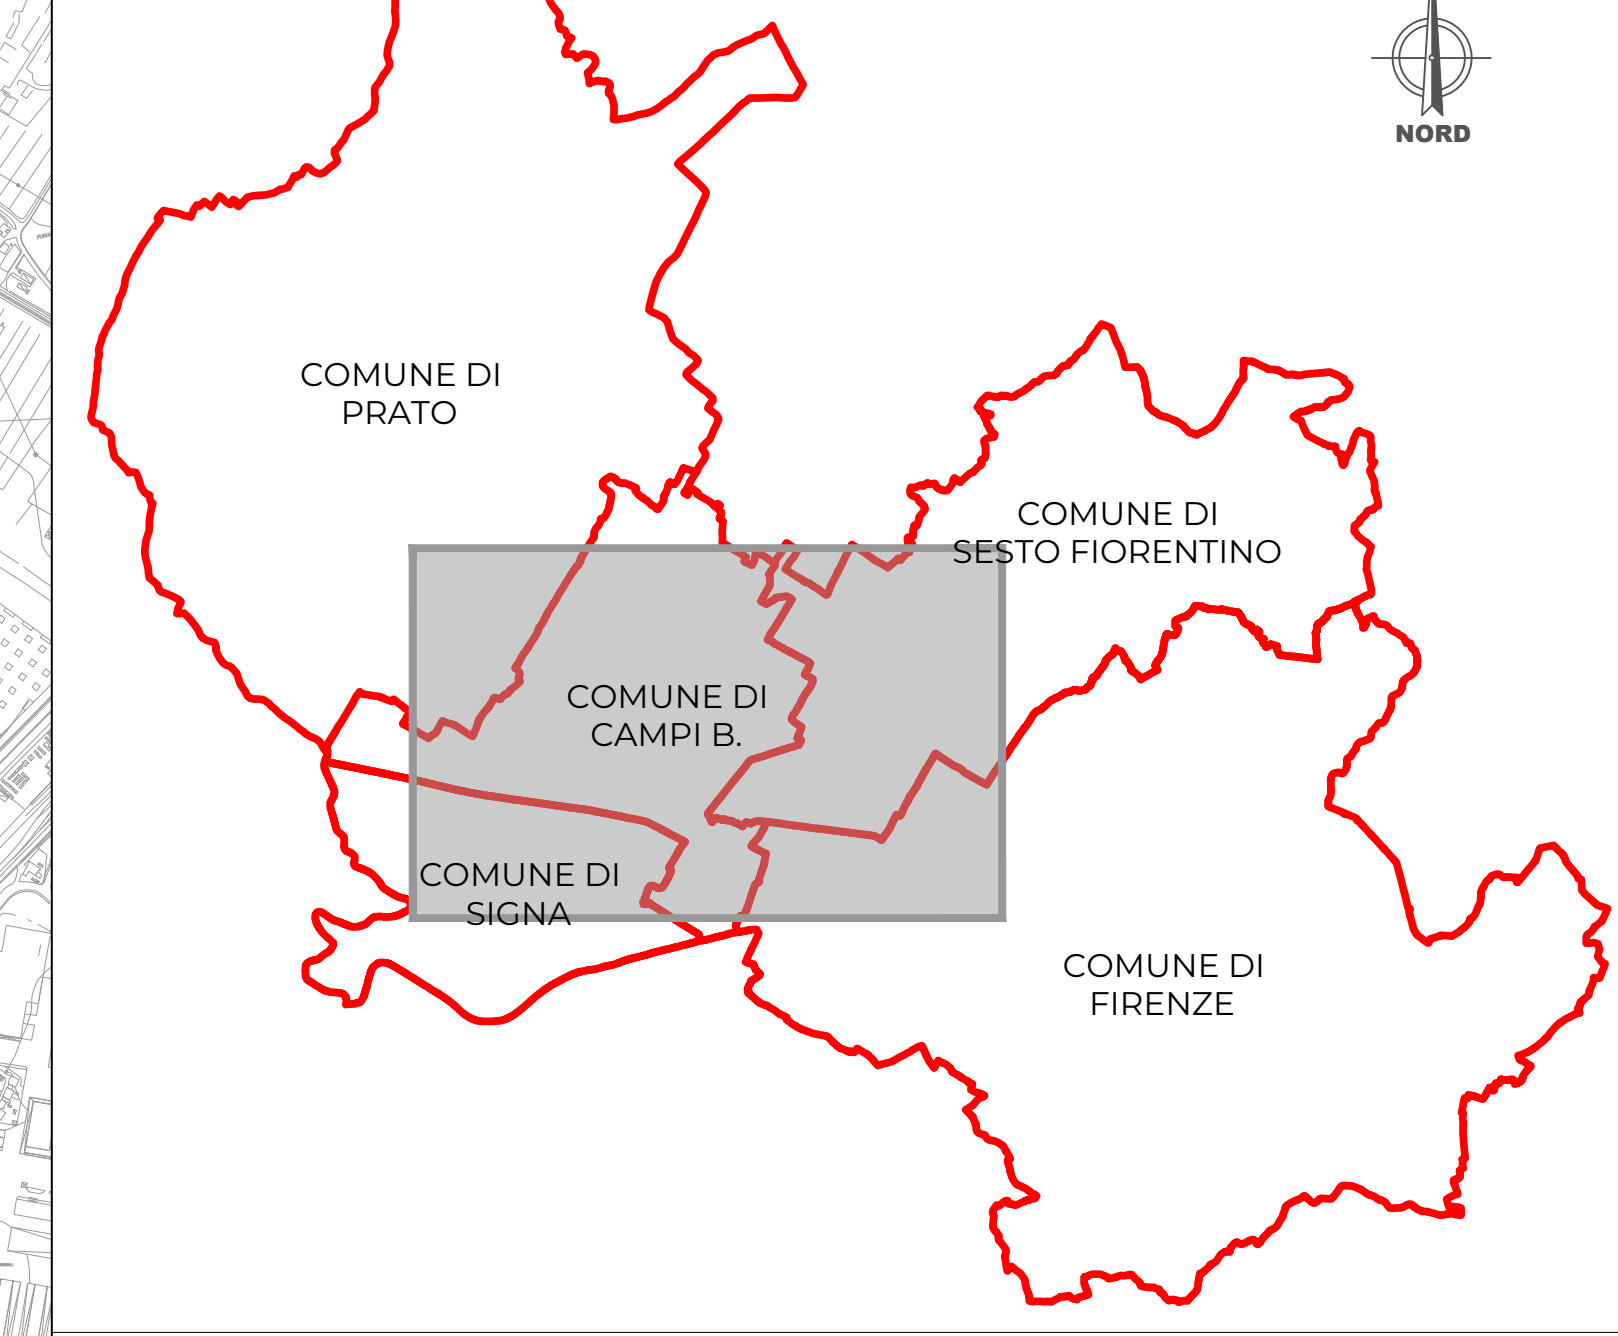

MINISTERO DELLE INFRASTRUTTURE E DEI TRASPORTI

E.N.A.C.  
ENTE NAZIONALE PER L'AVIAZIONE CIVILE

**AEROPORTO INTERNAZIONALE DI FIRENZE - "AMERIGO VESPUCCI"**

**PROJECT REVIEW - PIANO DI SVILUPPO AEROPORTUALE AL 2035**

**PIANO DI MONITORAGGIO AMBIENTALE - PMA**  
Ubicazione dei punti di indagine - Campi elettromagnetici

**STUDIO AMBIENTALE INTEGRATO**

LIV	REV	DATA EMISSIONE	SCALA	CODICE FILE COMPLETO
SAI	00	MARZO 2024	1:10.000	FLR-MPL-SAI-PM-A1-008-GE-PL_Pi Camp Elettrom
				TITOLO RIDOTTO
				Pi Camp Elettrom

RE	REVISIONE	EMISORE PER PROCEDURA VALAS	AMBITO DA VERIFICARE	CAUSA	L. TITOLARI

PROGETTO ARCHITETTICO  
RESPONSABILE INTERAZIONE PRESSIONE SPECIALISTICO

REPORTING SPECIALISTICO

LE RESPONSABILITÀ SONO ASSUNTE DA OGNI PARTE DEI COLLABORATORI E DEI FURNITORI. LE RESPONSABILITÀ SONO ASSUNTE DA OGNI PARTE DEI COLLABORATORI E DEI FURNITORI.