

FASE DI MONITORAGGIO

- ANTE OPERAM
- CORSO D'OPERA
- POST OPERAM


PUNTI DI MONITORAGGIO

SIMBOLO	PARAMETRO MONITORATO	DENOMINAZIONE PUNTI	AREALI DA MONITORARE
	Vegetazione, flora e habitat	VEG n°	Sistema SIR/SIC/ZPS: Peretola
			Sistema SIR/SIC/ZPS: La Querciola
			Sistema aree protette (non SIC): Val di Rose
			Sistema delle aree agricole della Piana
			Reticolo idrografico
			Alberature e filare
			Sistema SIR/SIC/ZPS: Peretola, La Querciola sistema aree protette: Val di Rose
			SIC ZSC n.45 Podere la Querciola-Cassa di espansione
			SIC ZSC n.45 Podere la Querciola-Stagno dei cavalieri e Lago del Ciapolino
			Area agro-forestale Via Lungo Gavine
SIC ZSC n.45 Lago di Peretola			

LEGENDA

- | | |
|--|--|
| <p>ELEMENTI ESISTENTI</p> <ul style="list-style-type: none"> SEDIME AEROPORTUALE ATTUALE RETICOLO IDROGRAFICO ESISTENTE <p>OPERE DI PROGETTO</p> <ul style="list-style-type: none"> AREE PROGETTO OPERE DI COMPENSAZIONE EDIFICI PIANO PRIMO VASCHE SCUOLA MARESCIALLI DUNA ANTIRUMORE POLO SCIENTIFICO VIABILITA' DI PROGETTO IDRAULICA ESTERNA AL SEDIME DUNE AUTOSTRADALI RIMODELLAZIONI MORFOLOGICHE | <p>AREE DI CANTIERE</p> <ul style="list-style-type: none"> CAMPO BASE AREA STOCCAGGIO MATERIALI IMPIANTI DI CANTIERE DEPOSITO INTERMEDIO TERRE AREA TRATTAMENTO ACQUE AREA IMPIANTO BETONAGGIO E PREFABBRICAZIONE <p>OPERE DI PROGETTO - TERMINAL</p> <ul style="list-style-type: none"> EDIFICI PIANO TERRA EDIFICI PIANO PRIMO PARCHEGGI VIABILITA' TERRAPIENO PROIEZIONE TETTO VERDE PERCORSO CICLABILE |
|--|--|

KEY-PLAN

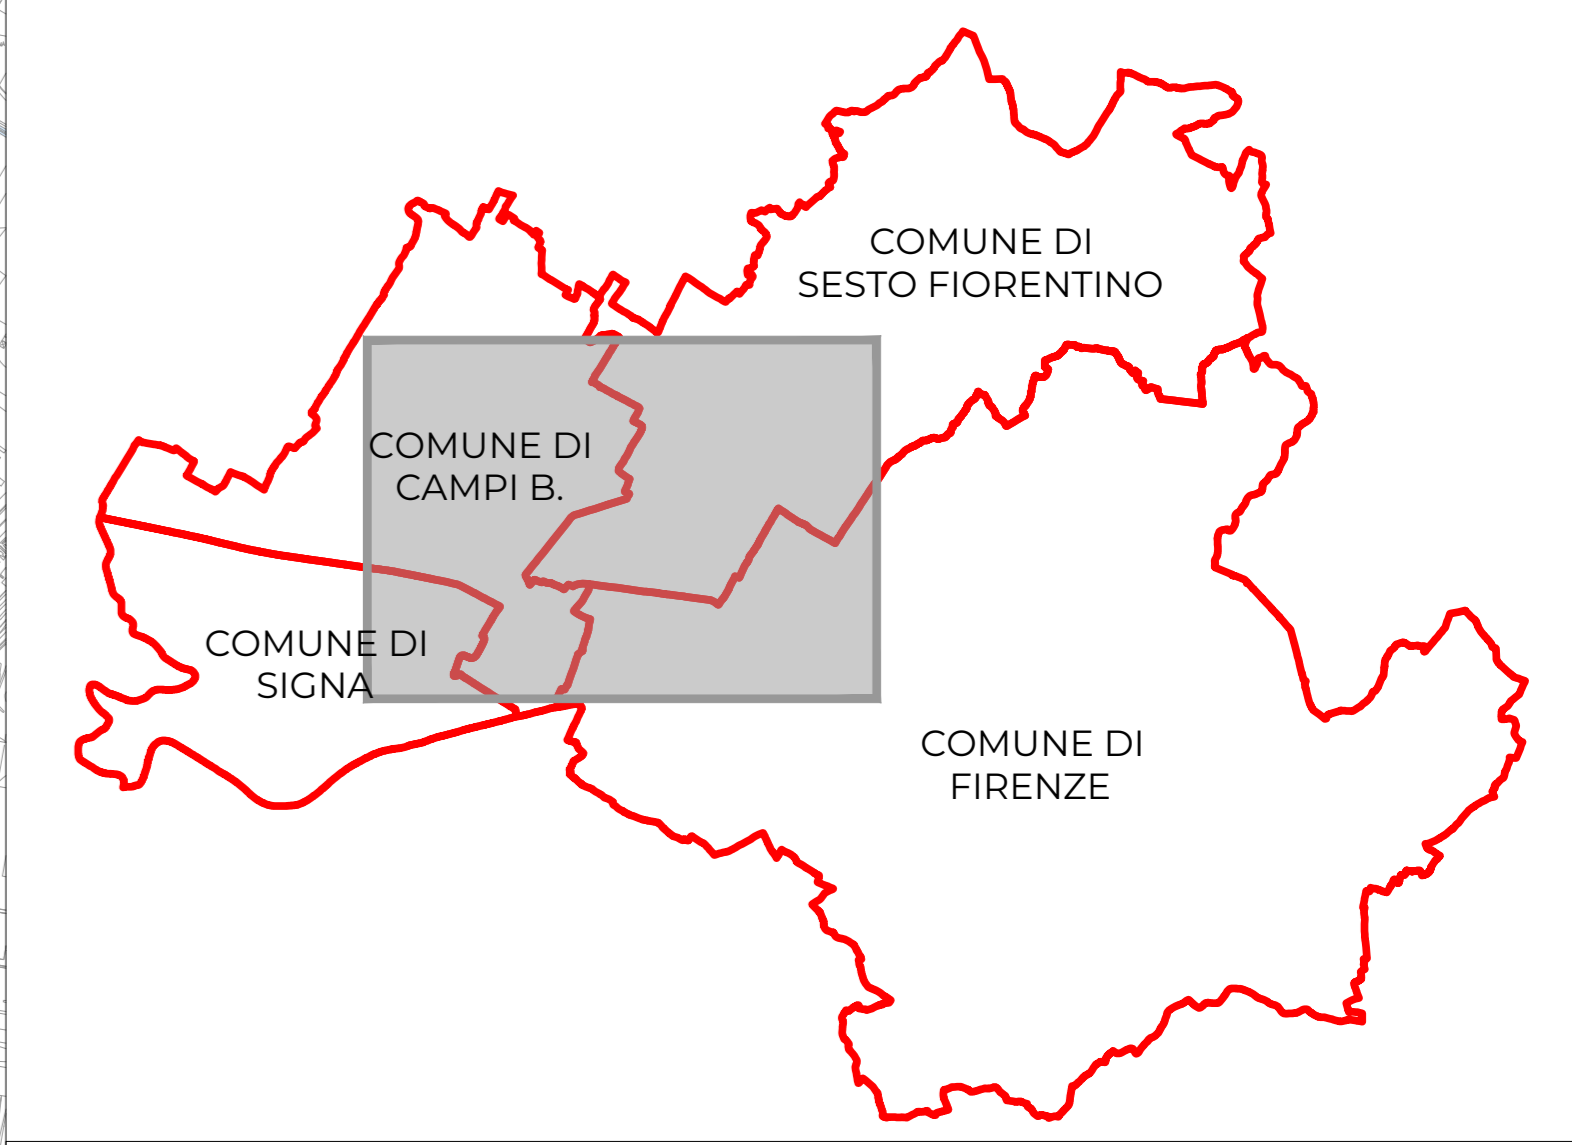

AEROPORTO INTERNAZIONALE DI FIRENZE - "AMERIGO VESPUCCI"

PROJECT REVIEW - PIANO DI SVILUPPO AEROPORTUALE AL 2035

PIANO DI MONITORAGGIO AMBIENTALE - PMA
Ubicazione dei punti di indagine - Vegetazione, flora e habitat

STUDIO AMBIENTALE INTEGRATO

LIV	REV	DATA EMISSIONE	SCALA	CODICE FILE COMPLETO
SAI	00	MARZO 2024	1:10.000	FLR-MPL-SAI-PM1-009-GE-PL_Pi Veg Flo Hub
				TITOLO RIDOTTO
				Pi Veg Flo Hub

ID	REV	EMISORE PER PROCEDURA VALAS	AMBIENTE SPA	CANTIERI	L. TENDINI
01	01	01/01/2024	01/01/2024	01/01/2024	01/01/2024

 RESPONSABILE MANAGER Luca Mariani	 RESPONSABILE INTERAZIONE PROIEZIONE SPECIALISTICO Luca Mariani	 SUPPORTO PROIEZIONE Luca Mariani
--	---	---

E' SEVERAMENTE VIETATA LA RIPRODUZIONE E LA CESSIONE A TERZI SENZA AUTORIZZAZIONE DELLA COMMITTENTE