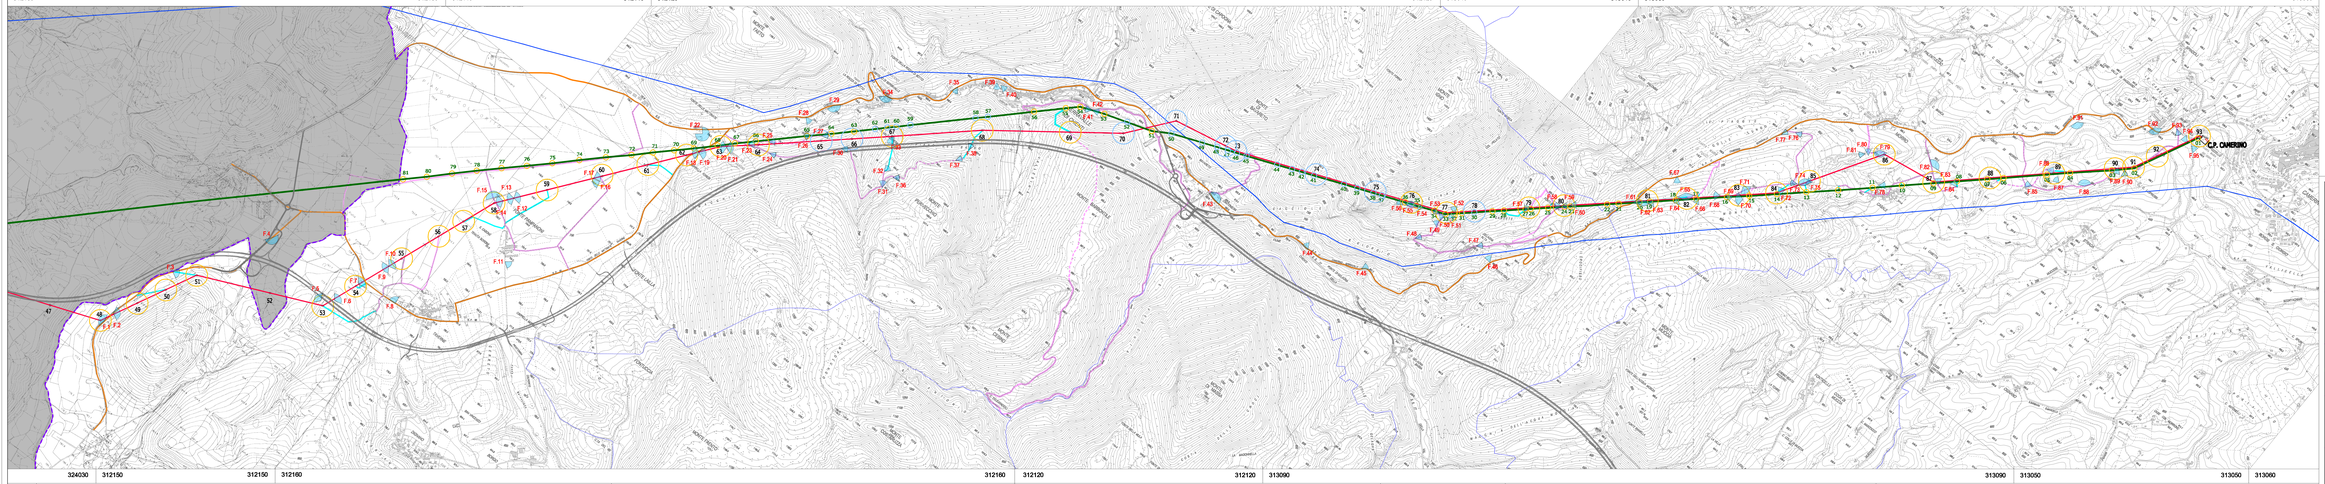

MEZZI E MACCHINE DI CANTIERE TRASPORTATE CON ELICOTTERO

- Realizzazione Nuovi Sostegni
- Rimozione Sostegni Esistenti

MEZZI E MACCHINE DI CANTIERE TRASPORTATE SU STRADA

- Realizzazione Nuovi Sostegni
- Rimozione Sostegni Esistenti

VIABILITA' UTILIZZATA IN FASE DI CANTIERE

- Viabilità Principale (SS - SP - SC)
- Strade Vicinali - Comunali Esistenti
- Tracciati Esistenti da Ripristinare
- Piste da Realizzare

- Limiti Regionali
- Limiti Comunali
- Elettrodotto esistente Cappuccini-Villabiagio
- Elettrodotto esistente Cappuccini-Camerino
- Elettrodotto di progetto Cappuccini-Camerino
- Regione Umbria
- Punto di ripresa fotografica

P.01 Punto fotografico di campo 2009-002

REV	DATA	DESCRIZIONE	PROGET.	CONTR.	APPROV.
0	12/2015	PRIMA EMISSIONE			
1	04/2016	AGGIORNAMENTO			

TIPOLOGIA DEL DOCUMENTO	ELABORATO DEL PIANO DI MONITORAGGIO AMBIENTALE
PIANIFICATO	D E 23153A1 C EX 0015
PROGETTISTA	Terna Rete Italia
PROGETTAZIONE CAPPUCCINI-CAMERINO	
PROVINCIALI DEL TERRA	
ELABORAZIONE GRAFICA	

LINEA 150 kV CAPPUCCINI - CAMERINO
REGIONE MARCHE
CARTA DEI PUNTI DI VISTA E DELLE ATTIVITA' DI CANTIERE

NOME DEL FILE	SCALA DI	FORMATO	SCALA	FOGLIO
D0153A1EX0015.dwg	ORIGINALE	A0	1:10.000	1 / 1
DESCRIZIONE FORMATO A4	1 cm = 1 mm	2297x420		

Questo documento contiene informazioni di proprietà Terna S.p.A. e deve essere utilizzato esclusivamente per l'adempimento o l'esercizio di Pubblici poteri o per l'espletamento di un pubblico servizio. Ogni altro uso o diffusione non autorizzata è vietata.

This document contains information proprietary to Terna S.p.A. and it shall have to be used exclusively for fulfilling your duties if performing a public function or for carrying out a public service. Any other unauthorized use or dissemination is prohibited.