



MINISTERO
DELLE INFRASTRUTTURE E DEI TRASPORTI



E.N.A.C
ENTE NAZIONALE per L'AVIAZIONE
CIVILE

Committente Principale



AEROPORTO INTERNAZIONALE DI FIRENZE AMERIGO VESPUCCI

Opera

PROJECT REVIEW – PIANO DI SVILUPPO AEROPORTUALE AL 2035

Titolo Documento

PIANO DI UTILIZZO DELLE TERRE E ROCCE DA SCAVO
Allegato 3 – Tipologici Aree di Deposito Intermedio

Livello di Progetto








STUDIO AMBIENTALE INTEGRATO

LIV	REV	DATA EMISSIONE	SCALA	CODICE FILE
SAI	00	MARZO 2024	N/A	FLR-MPL-SAI-PUT1-008-SU-PL_All3 Tip Aree Dep Int
				TITOLO RIDOTTO
				All3 Tip Aree Dep Int

00	03/2024	EMISSIONE PER PROCEDURA VIA-VAS	AMBIENTE	C. NALDI	L. TENERANI
REV	DATA	DESCRIZIONE	REDATTO	VERIFICATO	APPROVATO

COMMITTENTE PRINCIPALE	GRUPPO DI PROGETTAZIONE	SUPPORTI SPECIALISTICI
 ACCOUNTABLE MANAGER Dott. Vittorio Fanti	 DIRETTORE TECNICO Ing. Lorenzo Tenerani Ordine degli Ingegneri di Massa Carrara n°631	
POST HOLDER PROGETTAZIONE Ing. Lorenzo Tenerani POST HOLDER MANUTENZIONE Ing. Nicola D'ippolito POST HOLDER AREA DI MOVIMENTO Geom. Luca Ermini	RESPONSABILE INTEGRAZIONE PRESTAZIONI SPECIALISTICHE Ing. Lorenzo Tenerani Ordine degli Ingegneri di Massa Carrara n°631	SUPPORTO SPECIALISTICO consulenza & ingegneria esperienza per l'ambiente Società Benefit

DEPOSITI INTERMEDI TERRE: DI01, DI02

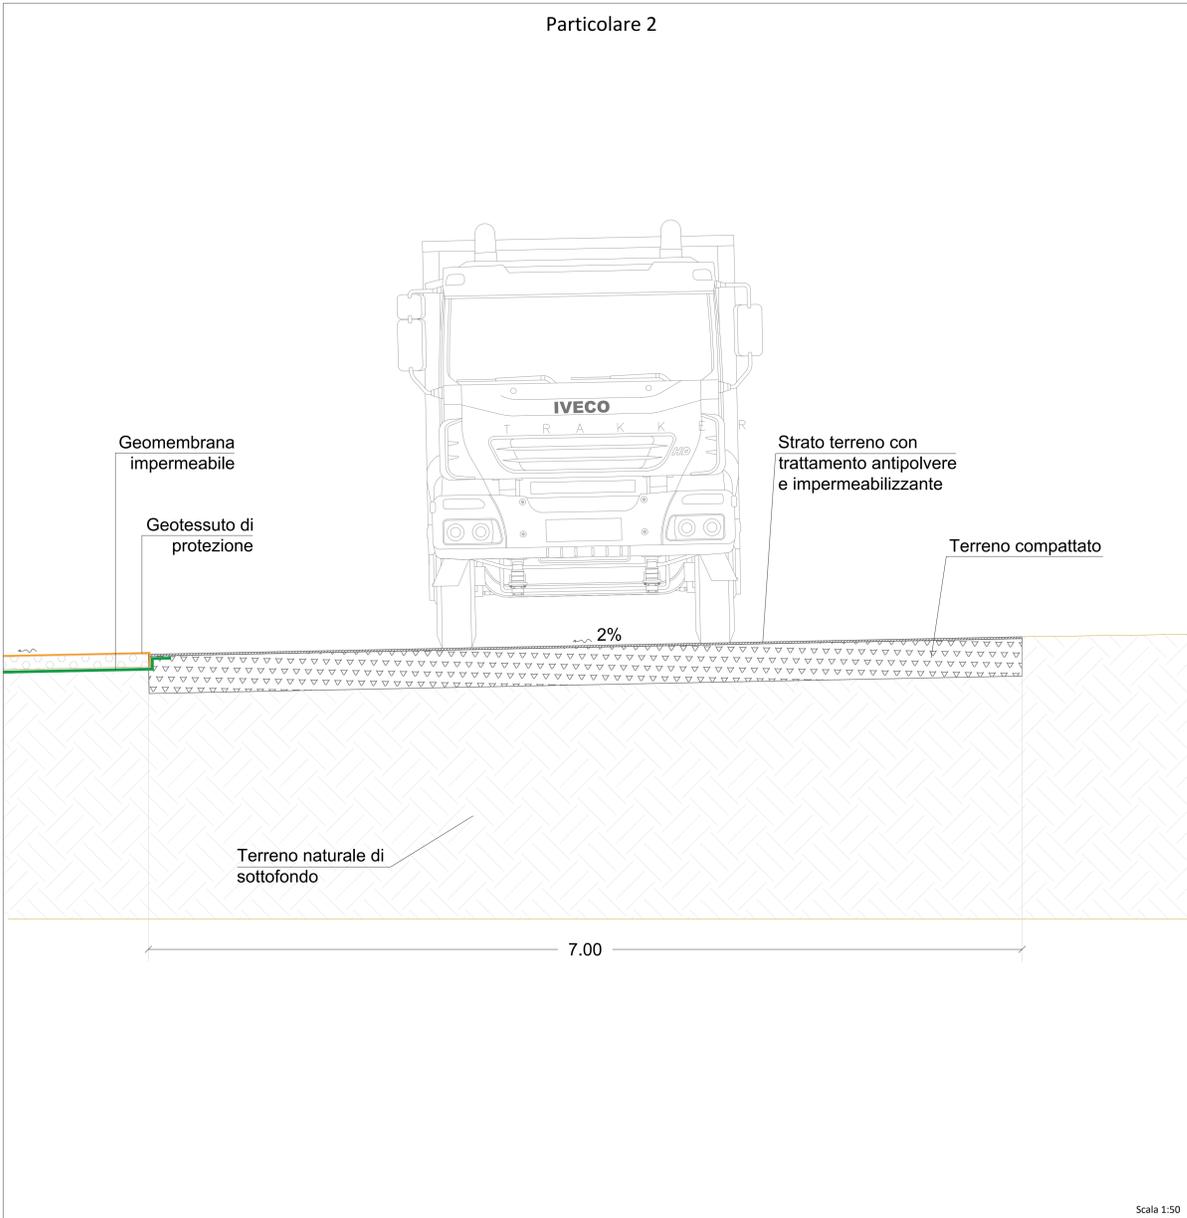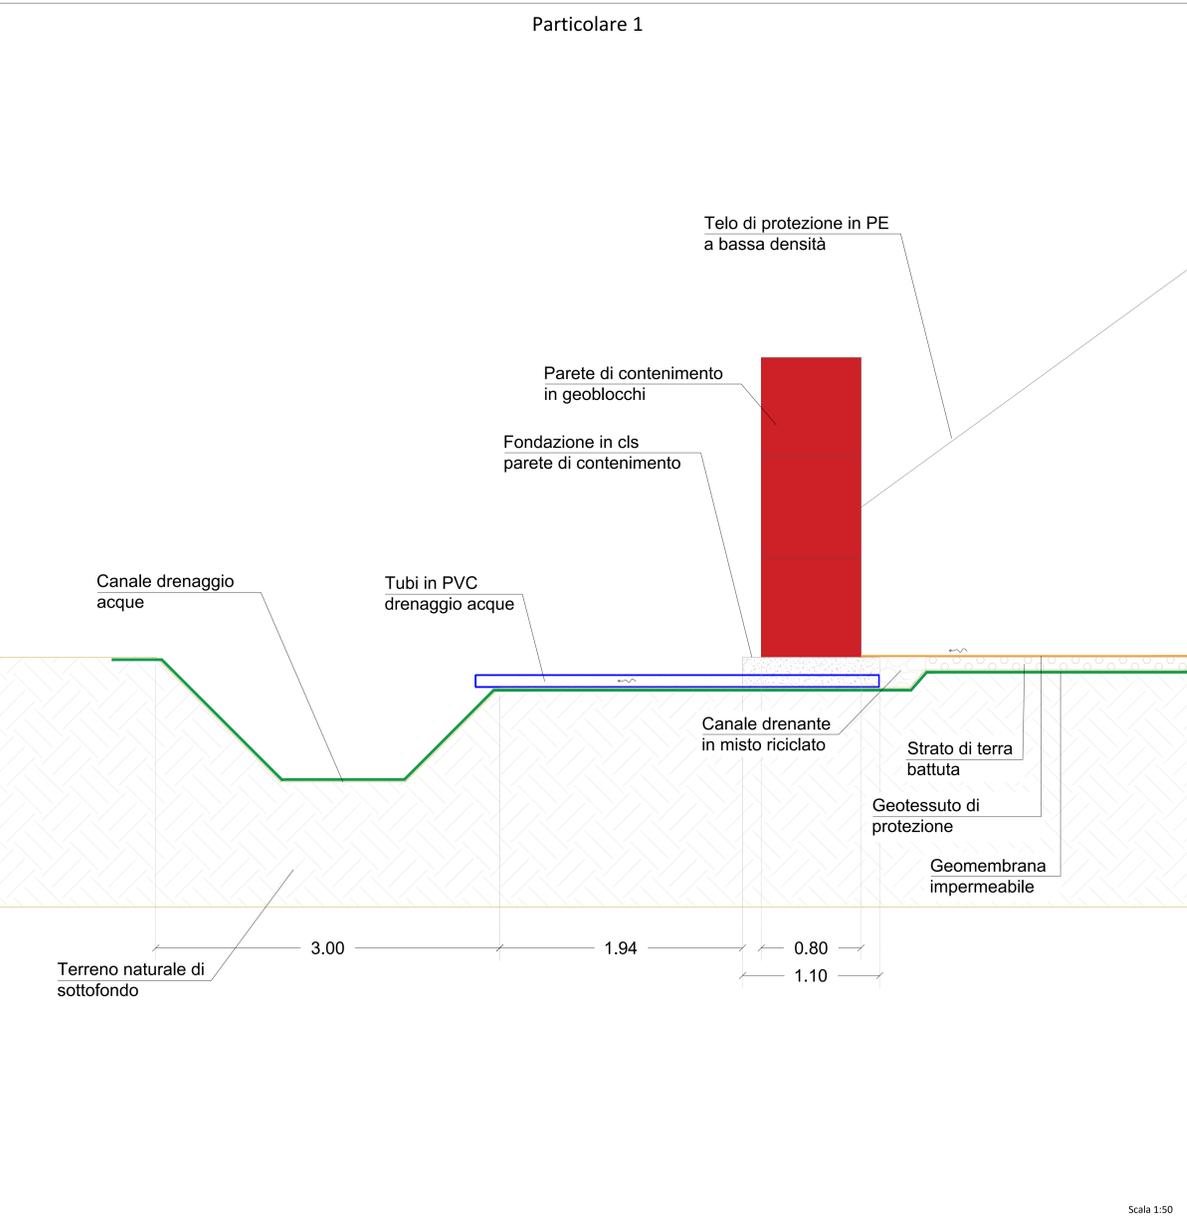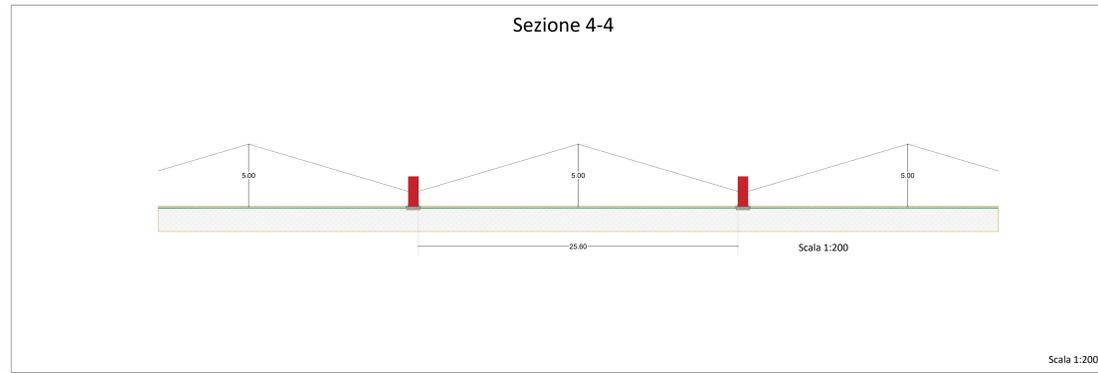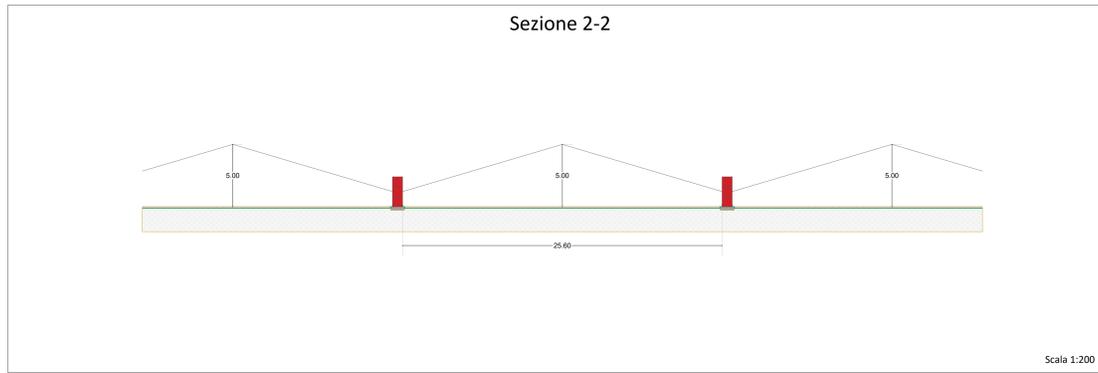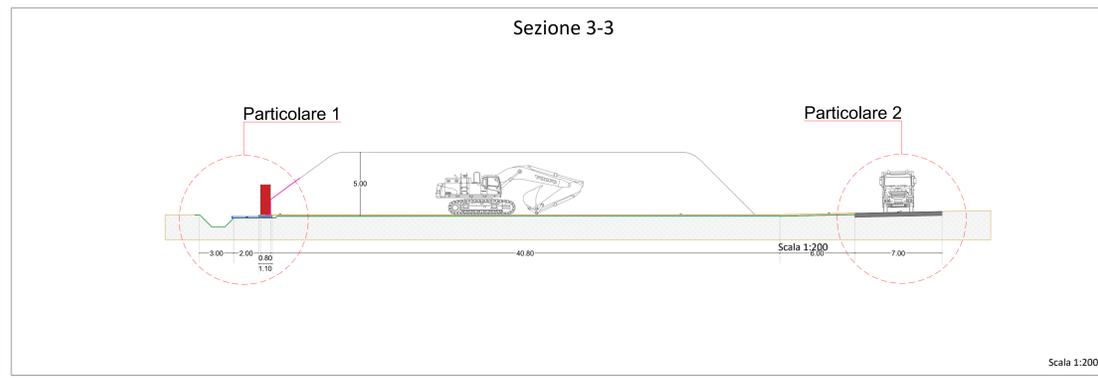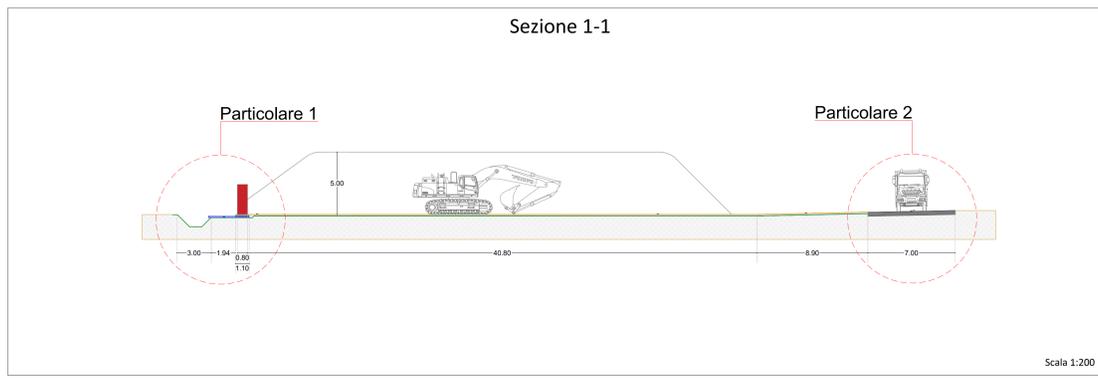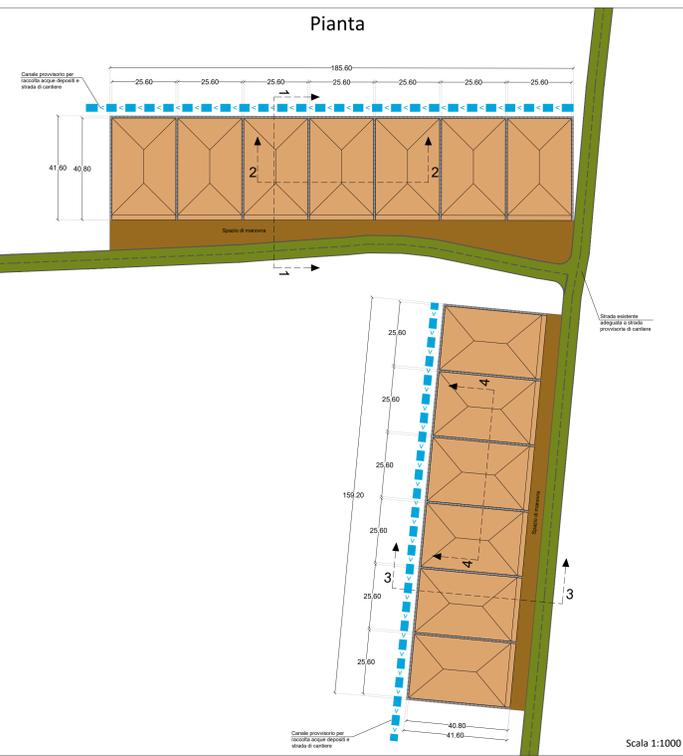

MINISTERO DELLE INFRASTRUTTURE E DEI TRASPORTI | E.N.A.C. ENTE NAZIONALE PER L'AVIAZIONE CIVILE

Toscana Aeroporti
AEROPORTO INTERNAZIONALE DI FIRENZE - "AMERIGO VESPUCCI"

PROJECT REVIEW - PIANO DI SVILUPPO AEROPORTUALE AL 2035

CANTIERIZZAZIONE E SICUREZZA
PARTICOLARI TIPOLOGICI - Layout Depositi intermedi terre Tav. 1

SCHEDE DI APPROFONDIMENTO PROGETTUALE A LIVELLO MINIMO DI PROGETTO DI FATTIBILITÀ TECNICA ED ECONOMICA

LIV	REV	DATA EMISSIONE	SCALA	CODICE FILE COMPLETO
PSA	02	MARZO 2024	varie	FLR-MPL-PSA-CAN4-003-SC-PL_Dep Inter 01-02

ID	DESCRIZIONE	EMISSORE	VERIFICATO	APPROVATO
01	EMISSIONE PER PROCEDURA VIA AIA	ING. A. VENTURA	ING. C. MALI	ING. S. MARINI
02	EMISSIONE PER APPROFONDIMENTO A LIVELLO MINIMO DI PROGETTO	ING. A. VENTURA	ING. C. MALI	ING. S. MARINI
03	EMISSIONE PER STATO PUBBLICO	ING. A. VENTURA	ING. C. MALI	ING. S. MARINI



COMITATO DI PROGETTAZIONE | GRUPPO DI PROGETTAZIONE | SUPPORTO PROGETTUALE

Toscana Aeroporti | **Toscana Aeroporti** | **Toscana Aeroporti**


PROGETTO PRESENTATO | RESPONSABILE AUTORIZZAZIONE PRESENTAZIONE SPECIALE

architector


DEPOSITI INTERMEDI TERRE: DI05 - DI12

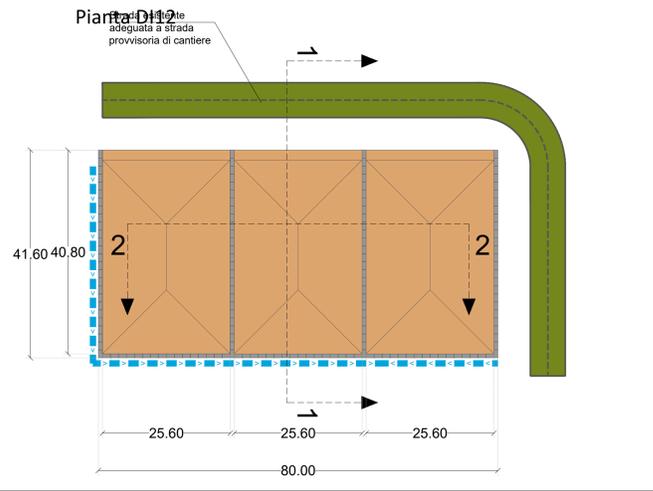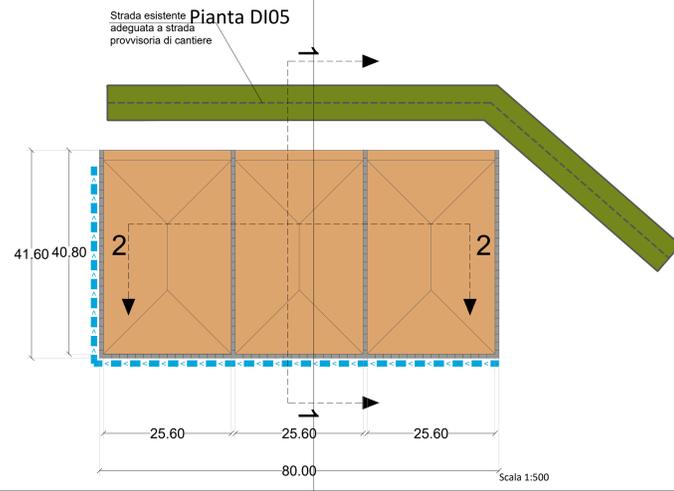


Sezione 1-1

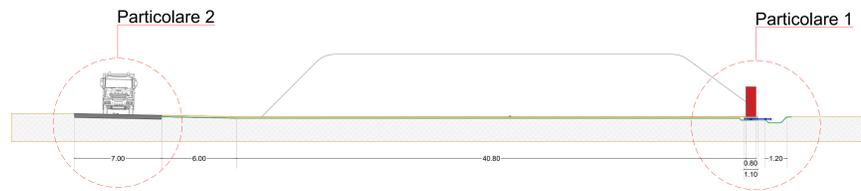

Sezione 2-2

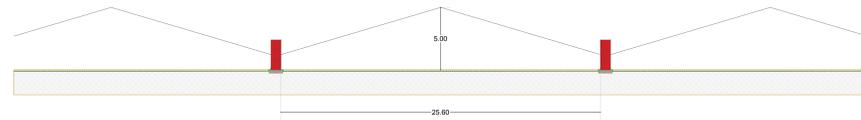

Particolare 2

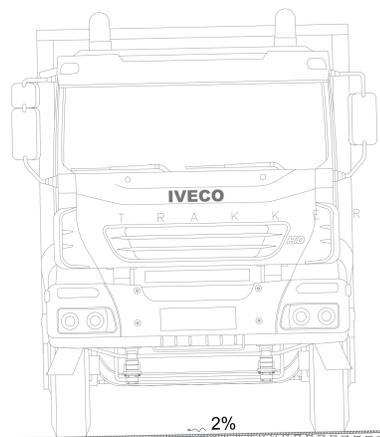


2%

7.00

Scala 1:50

Particolare 1

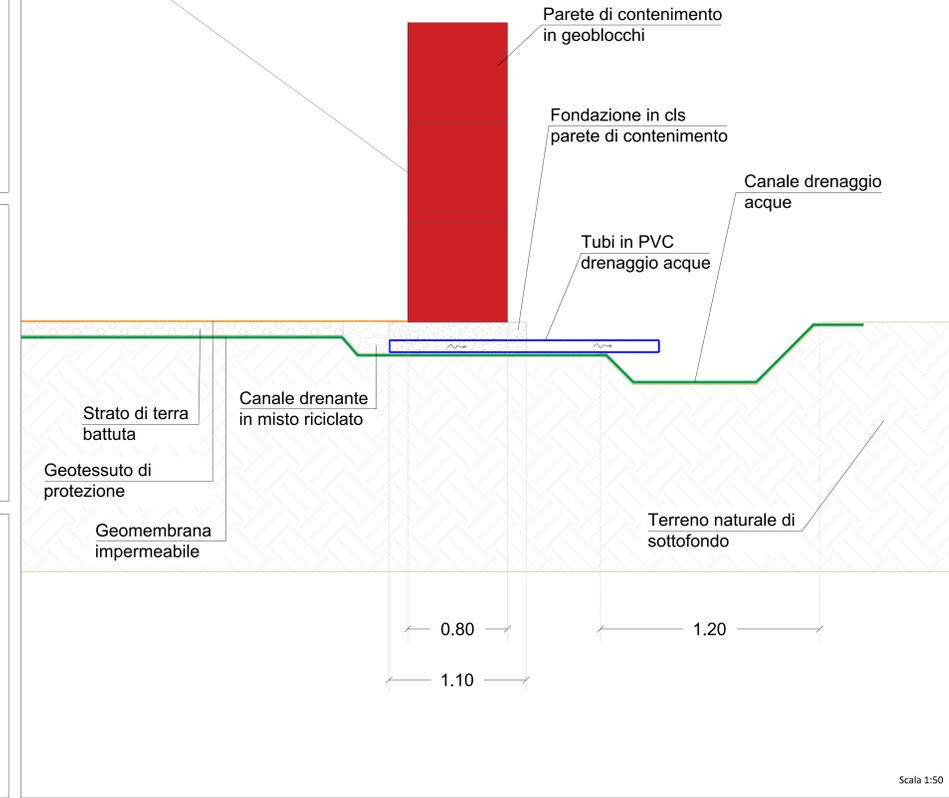

Scala 1:50



MINISTERO DELLE INFRASTRUTTURE E DEI TRASPORTI

ENTE NAZIONALE PER L'AVIAZIONE CIVILE

AEROPORTO INTERNAZIONALE DI FIRENZE - "AMERIGO VESPUCCI"

PROJECT REVIEW - PIANO DI SVILUPPO AEROPORTUALE AL 2035

CANTIERIZZAZIONE E SICUREZZA
PARTICOLARI TIPOLOGICI - Layout Depositi intermedi terre Tav. 3

LIV	REV	DATA EMISSIONE	SCALA	CODICE FILE COMPLETO
PSA	02	MARZO 2024	varie	FLR-MPL-PSA-CAN4-005-SC-PL_Dep Inter 05-12 TRUSSO RISORTO Dep Inter 05-12

CD	DESCRIZIONE	EMISORE	VERIFICATO	APPROVATO	
01	EMISSIONE PER PROCEDURA VIA AIR	ING. A. BIANCHI	ING. C. NERI	ING. M. NERI	
02	EMISSIONE PER APPROFONDIMENTO A LIVELLO MINIMO DI PROGETTO DI FATTIBILITÀ TECNICA ED ECONOMICA	ING. A. BIANCHI	ING. C. NERI	ING. M. NERI	
03	EMISSIONE PER SELEZIONE PUBBLICA	ING. A. BIANCHI	ING. C. NERI	ING. M. NERI	
REV	DATA	DISCADENTE	REDAZIONE	VERIFICAZIONE	APPROVAZIONE

COMITATO INTERCOMITALE

ACCANTIERE MANAGER

GRUPPO DI PROGETTAZIONE

DIRETTORE TECNICO

SUPPORTO SPECIALISTICO

ING. CHIARA NERI

POST HOLDER PROGETTAZIONE

POST HOLDER MANUTENZIONE


POST HOLDER AREA DI MOVIMENTO

RESPONSABILE AUTORIZZAZIONE OPERAZIONI SPECIALI

ING. CHIARA NERI


SUPPORTO PROGETTAZIONE

DEPOSITI INTERMEDI TERRE: D106

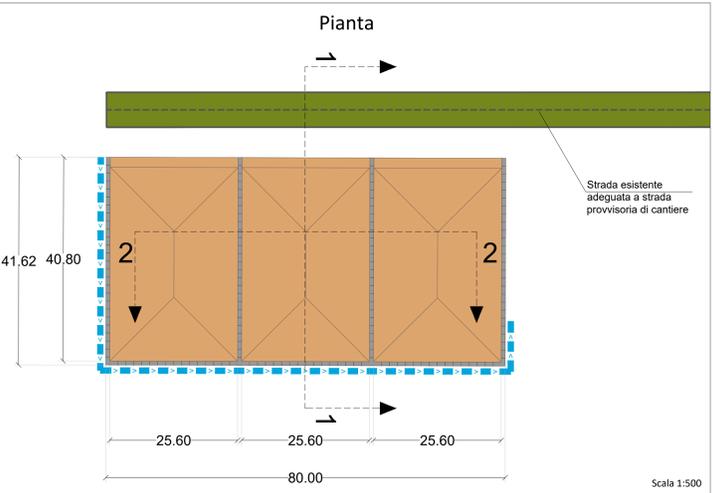


Scala 1:500

Sezione 1-1

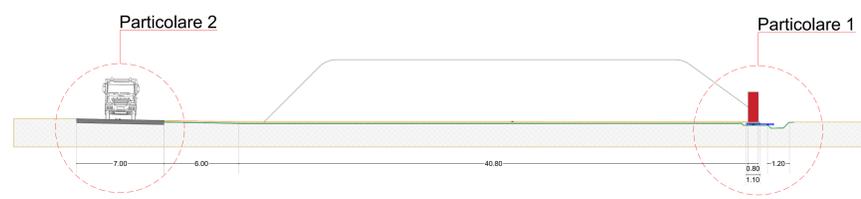

Scala 1:200


Sezione 2-2

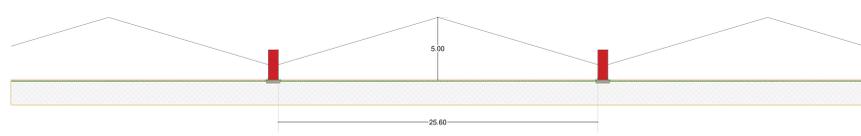

Scala 1:200


Particolare 2

Particolare 2

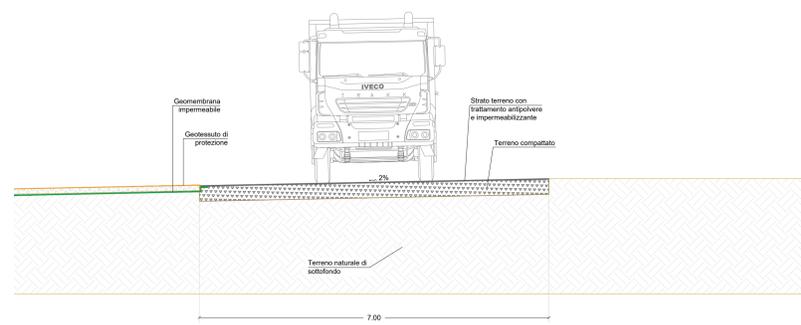


Scala 1:50

Particolare 1






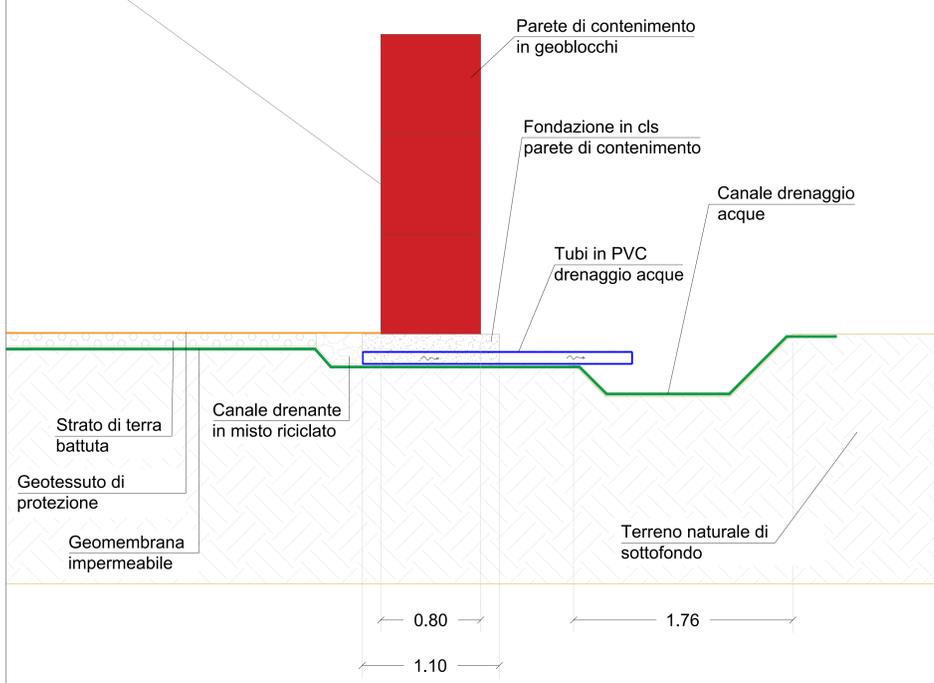


Scala 1:50

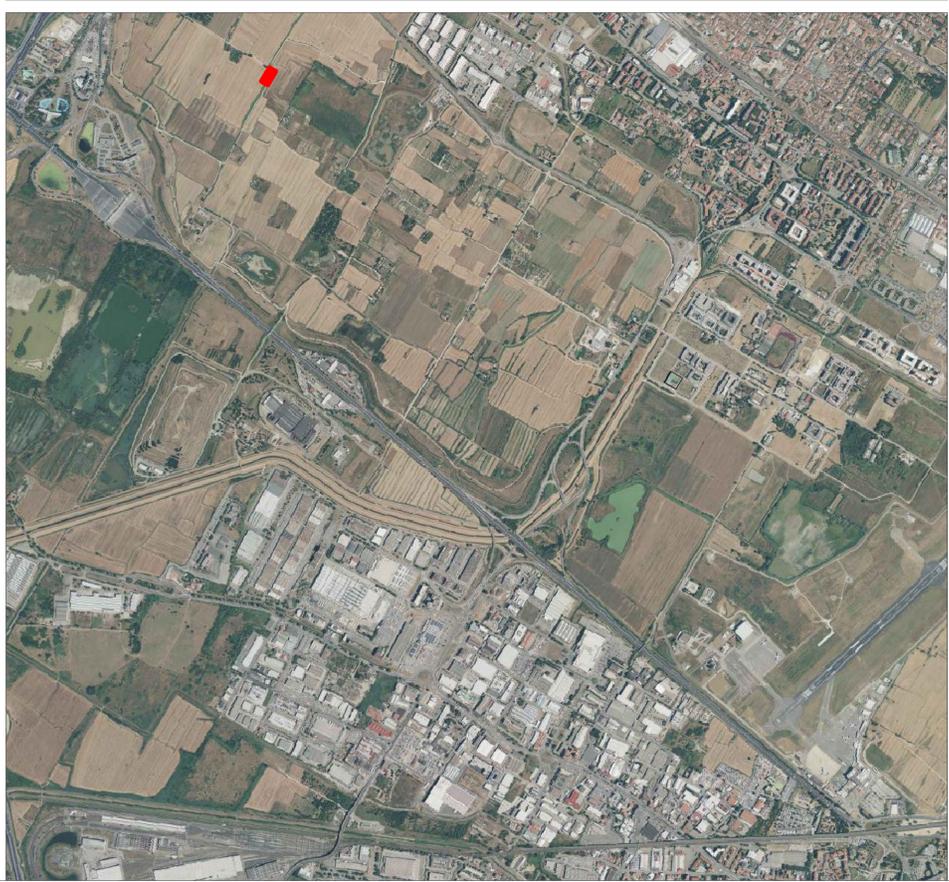

<p>AEROPORTO INTERNAZIONALE DI FIRENZE - "AMERIGO VESPUCCI"</p>					
<p>PROJECT REVIEW - PIANO DI SVILUPPO AEROPORTUALE AL 2035</p>					
<p>CANTIERIZZAZIONE E SICUREZZA</p> <p>PARTICOLARI TIPOLOGICI - Layout Depositi intermedi terre Tav. 4</p>					
<p>SCHEDE DI APPROFONDIMENTO PROGETTUALE A LIVELLO MINIMO DI PROGETTO DI FATTIBILITÀ TECNICA ED ECONOMICA</p>					
LIV	REV	DATA EMISSIONE	SCALA	CODICE FILE COMPLETO	
PSA	02	MARZO 2024	varie	FLR-MPL-PSA-CAN4-006-SC-PL_Dep Inter 06	
<p>TITOLO RISERVATO Dep. Inter. 06</p>					
CD	01/01/21	AMMISSIONE PER PROCEDURA VIA SILE	Tit. - Architetto Registrato	C. MILI	L. TOSCANI
SE	01/01/21	EMISSIONE PER APPROVAZIONE DI CANTIERI TEMPORARI DI BANCHE	Tit. - Architetto Registrato	C. TOSCANI	L. TOSCANI
SE	01/01/22	EMISSIONE PER SELEZIONE PUBBLICA	Tit. - Architetto Registrato	S. VESTRINI	L. TOSCANI
REV	DATA	DESCRIZIONE	REDAITTO	VERIFICATO	APPROVATO
<p>POST HOLDER PRODUZIONE Ing. Roberto Tassinari</p>		<p>POST HOLDER MANUTENZIONE Ing. Marco Tassinari</p>		<p>POST HOLDER AREA DI MOVIMENTO Ing. Marco Tassinari</p>	
<p>RESPONSABILE AUTORIZZAZIONE OPERAZIONI SPECIALI Ing. Claudio Neri Ordine degli Ingegneri di Firenze n. 4712</p>		<p>ARCHITECTURA</p>			

DEPOSITI INTERMEDI TERRE: D107

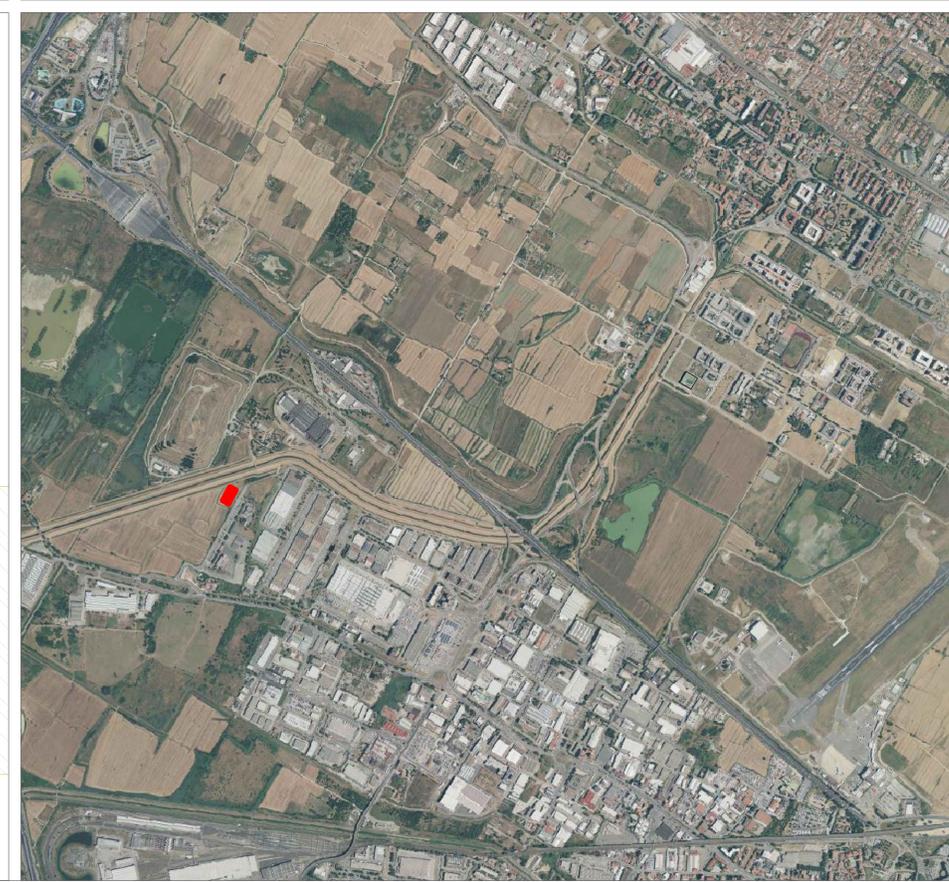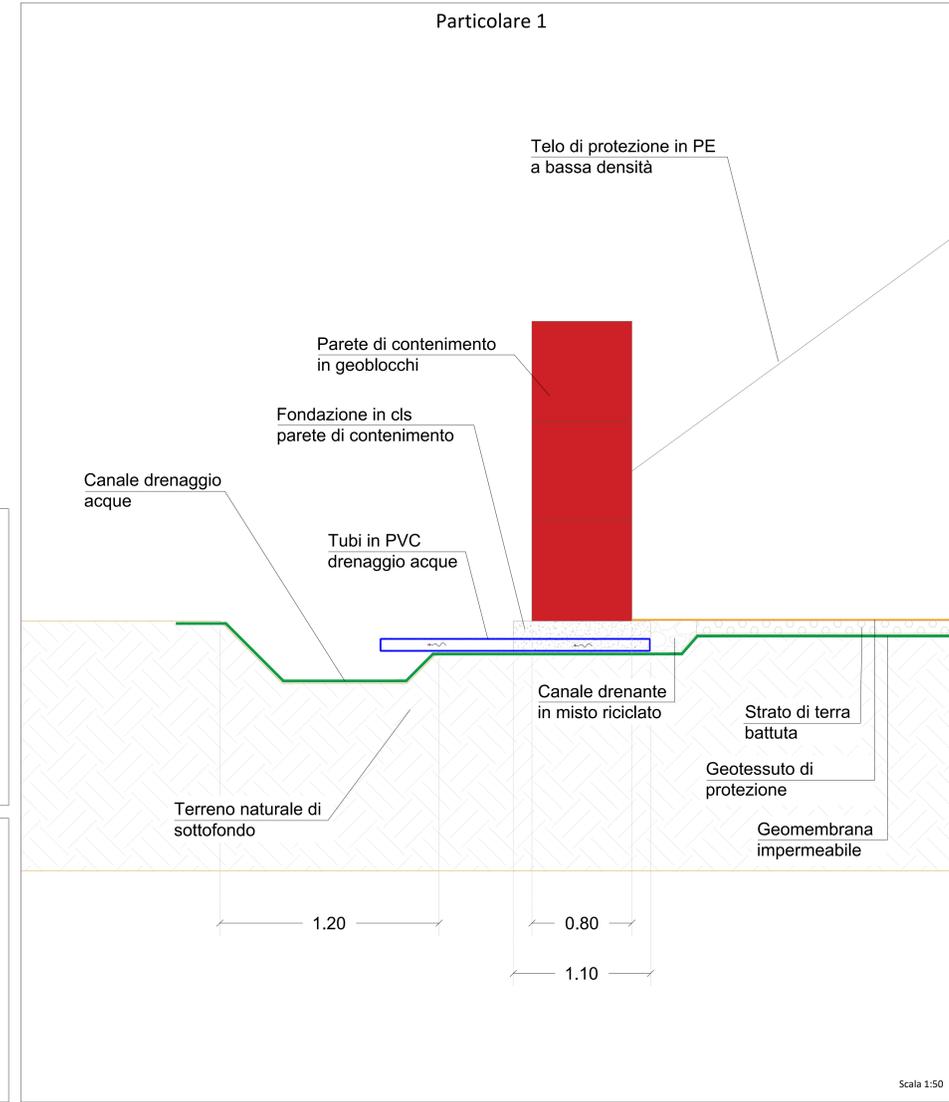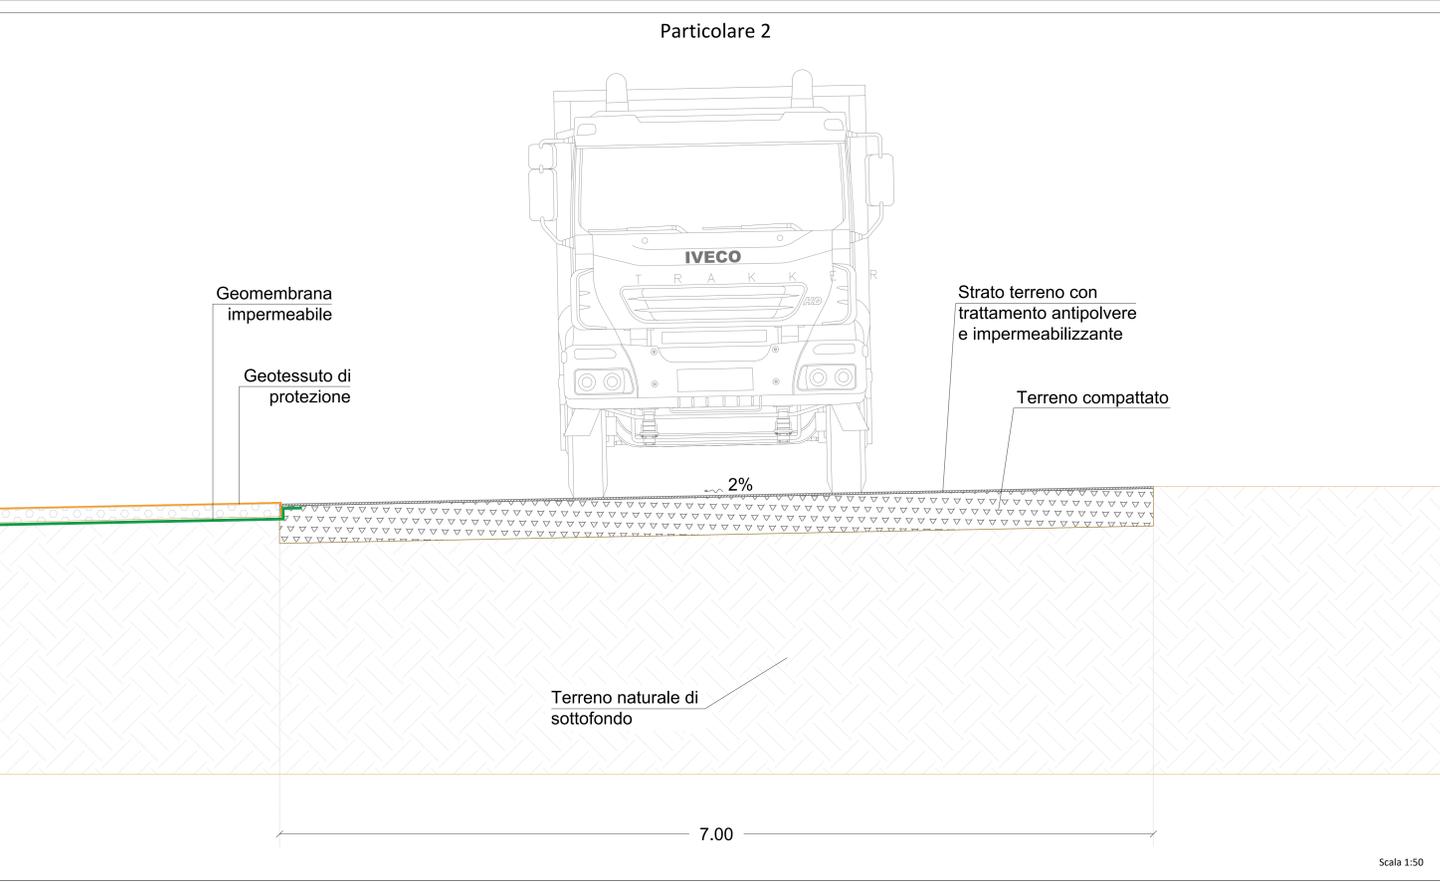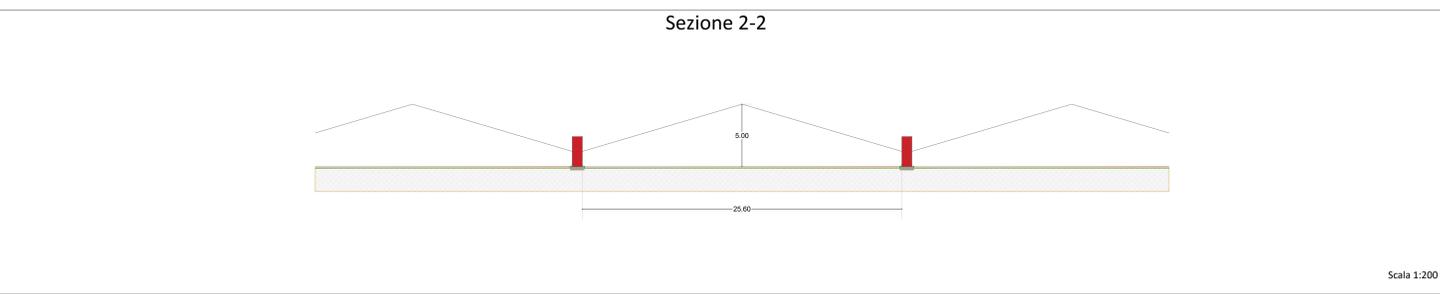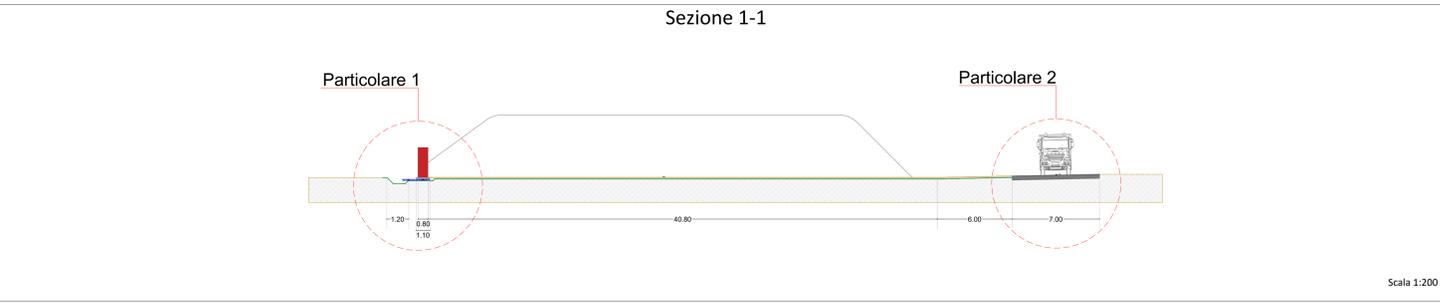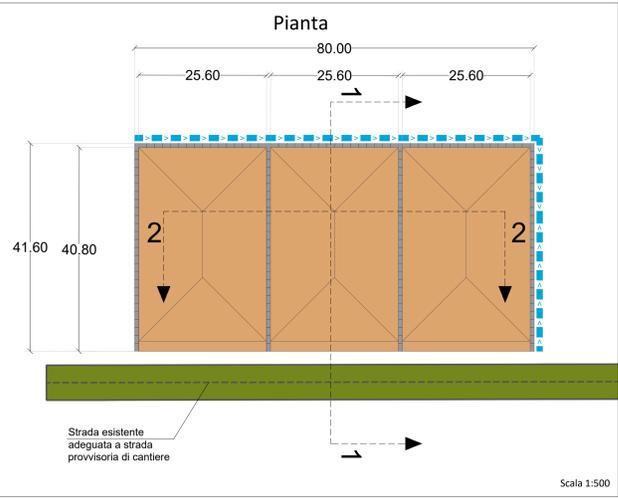

MINISTERO DELLE INFRASTRUTTURE E DEI TRASPORTI

E.N.A.C.
ENTE NAZIONALE PER L'AVIAZIONE CIVILE

AEROPORTO INTERNAZIONALE DI FIRENZE - "AMERIGO VESPUCCI"

PROJECT REVIEW - PIANO DI SVILUPPO AEROPORTUALE AL 2035

CANTIERIZZAZIONE E SICUREZZA
PARTICOLARI TIPOLOGICI - Layout Depositi intermedi terre Tav. 5

SCHEDE DI APPROFONDIMENTO PROGETTUALE A LIVELLO MINIMO DI PROGETTO DI TIPOLOGIA RISERVO
Dep. Inter. 07

LIV	REV	DATA EMISSIONE	SCALA	CODICE FILE COMPLETO
PSA	02	MARZO 2024	varie	FLR-MPL-PSA-CAN4-007-SC-PL_Dep Inter 07

CD	DESCRIZIONE	EMISSIONE PER PROCEDURA VIA SIA	TRAC	PROVA	C. N. SIA	IL. SIA/AVI
01	01/2024	EMISSIONE PER PROCEDURA VIA SIA	TRAC	PROVA	C. N. SIA	IL. SIA/AVI
02	02/2024	EMISSIONE PER APPROFONDIMENTO PROGETTUALE A LIVELLO MINIMO DI PROGETTO DI TIPOLOGIA RISERVO	TRAC	PROVA	C. N. SIA	IL. SIA/AVI
03	03/2024	EMISSIONE PER SCELTA PUBBLICA	TRAC	PROVA	C. N. SIA	IL. SIA/AVI
REV	DATA	DESCRIZIONE	REDAZIONE	VERIFICAZIONE	APPROVAZIONE	

COMITATO INTERREGIONALE
Toscana Aeroporti
ACCIDENTI MANAGER
Dep. Inter. 07

GRUPPO DI PROGETTAZIONE
Toscana Aeroporti
INGEGNERIA
DIRETTORE TECNICO
Dep. Inter. 07

SUPPORTO SPECIALISTICO
Toscana Aeroporti
INGEGNERIA
Dep. Inter. 07


POST HOLDER PROGETTAZIONE
Dep. Inter. 07

RESPONSABILE AUTORIZZAZIONE PRESTAZIONI SPECIALISTICO
Dep. Inter. 07

SUPPORTO PROGETTAZIONE
architecna
INGEGNERIA

DEPOSITI INTERMEDI TERRE: D108

Pianta

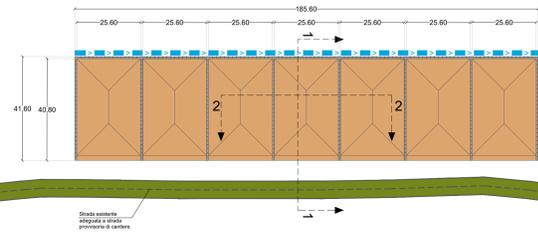


Scala 1:1000

Sezione 1-1




Scala 1:200

Sezione 2-2

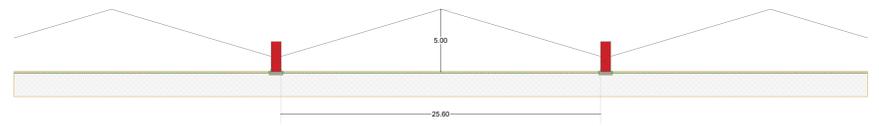

Scala 1:200

Particolare 2

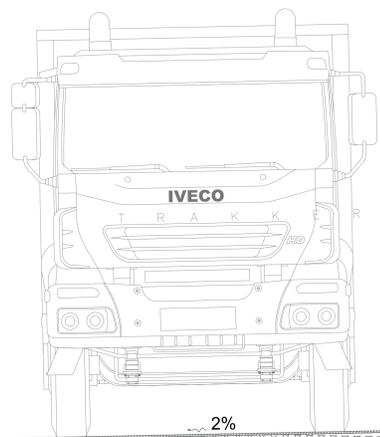


Terreno naturale di sottofondo

7.00

Scala 1:50

Particolare 1

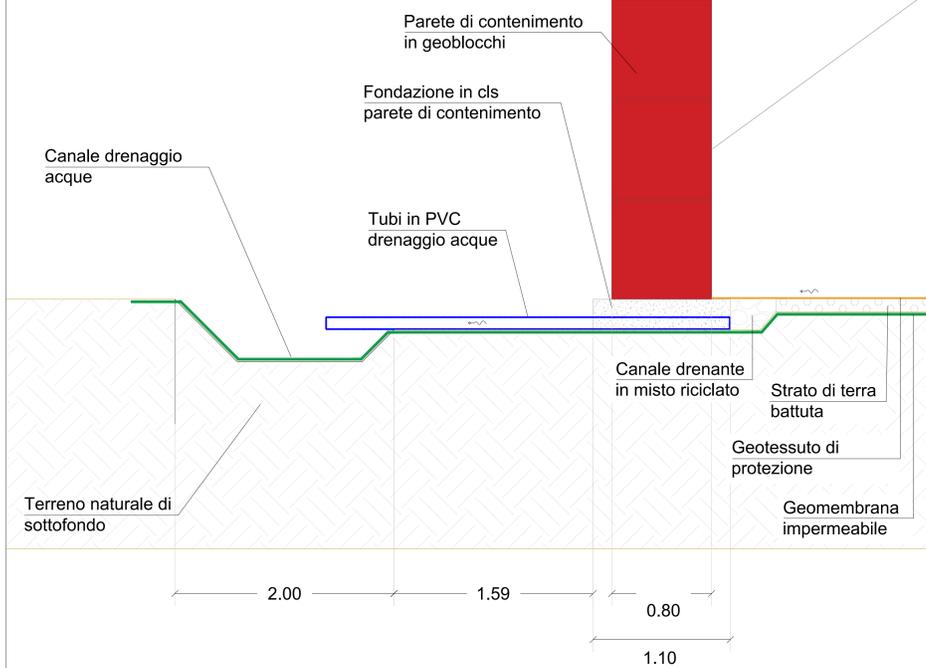


Scala 1:50




<p>Consulenza Tecnica</p> <p>AEROPORTO INTERNAZIONALE DI FIRENZE - "AMERIGO VESPUCCI"</p>				
<p>PROGETTO</p> <p>PROJECT REVIEW - PIANO DI SVILUPPO AEROPORTUALE AL 2035</p>				
<p>Titolo Documento Completo</p> <p>CANTIERIZZAZIONE E SICUREZZA</p> <p>PARTICOLARI TIPOLOGICI - Layout Depositi intermedi terre Tav. 6</p>				
<p>Scheda di Progetto</p> <p>SCHEDE DI APPROFONDIMENTO PROGETTUALE A LIVELLO MINIMO DI PROGETTO DI TIPOLO REDATTO</p> <p>Dep. Inter. 08</p>				
LIV	REV	DATA EMISSIONE	SCALA	CODICE FILE COMPLETO
PSA	02	MARZO 2024	varie	FLR-MPL-PSA-CAN4-008-SC-PL_Dep Inter 08
CD	01/2024	EMMISSIONE PER PROCEDURA VIA VAN		Titolo - Aviazione Ing. ...
RE	01/2024	EMMISSIONE PER APPROFONDIMENTO A LIVELLO MINIMO DI PROGETTO		Titolo - Aviazione Ing. ...
SE	01/2024	EMMISSIONE PER SELETTA PUBBLICO		Titolo - Aviazione Ing. ...
REV	DATA	DISCUSSIONE	REDAZIONE	VERIFICAZIONE


DEPOSITI INTERMEDI TERRE: D109

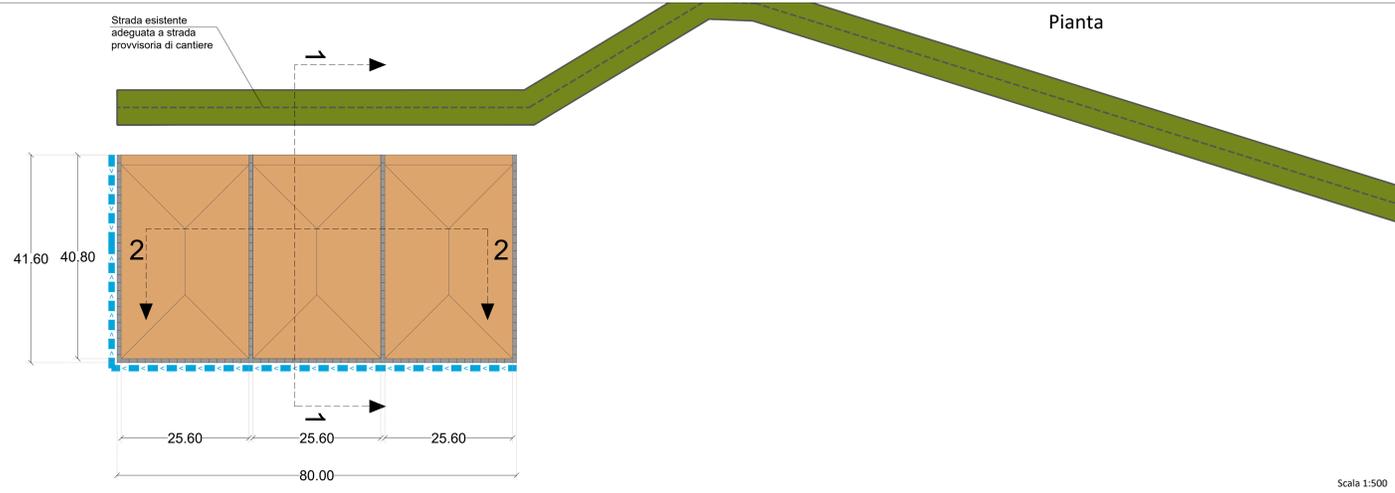


Sezione 1-1

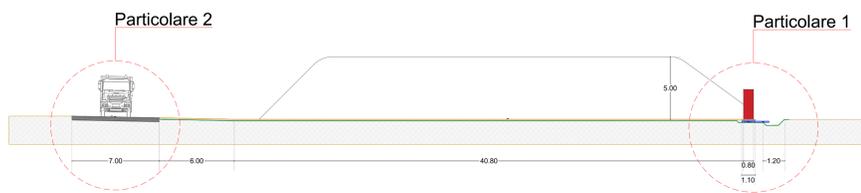


Sezione 2-2

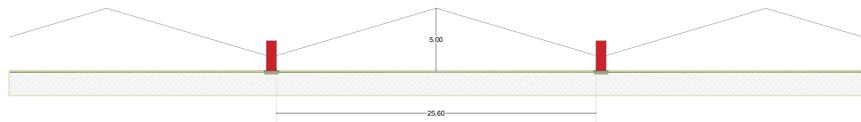

Particolare 2

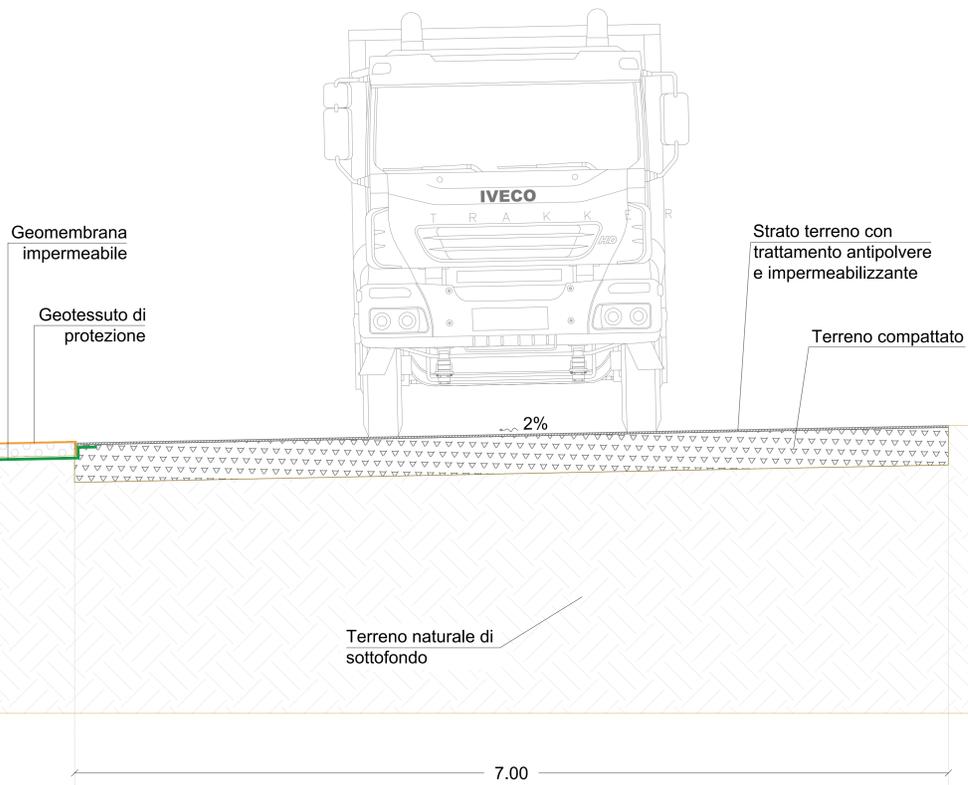

Particolare 1

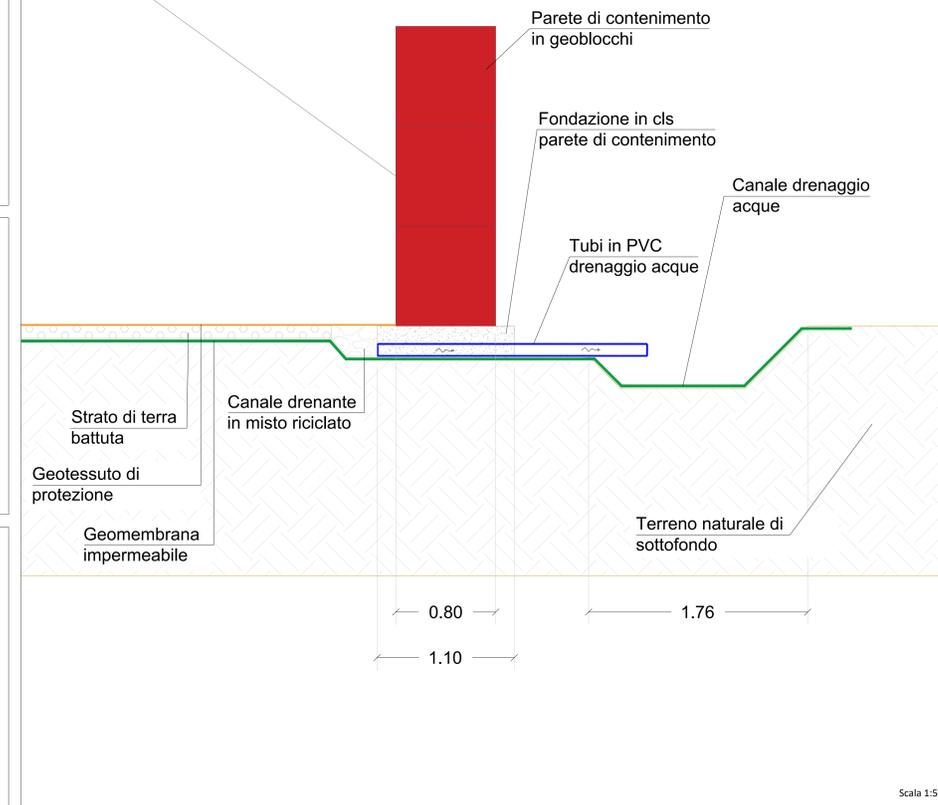

MINISTERO DELLE INFRASTRUTTURE E DEI TRASPORTI

E.N.A.C.
ENTE NAZIONALE PER L'AVIAZIONE CIVILE

AEROPORTO INTERNAZIONALE DI FIRENZE - "AMERIGO VESPUCCI"

PROJECT REVIEW - PIANO DI SVILUPPO AEROPORTUALE AL 2035

CANTIERIZZAZIONE E SICUREZZA
PARTICOLARI TIPOLOGICI - Layout Depositi intermedi terre Tav. 7

LIV	REV	DATA EMISSIONE	SCALA	CODICE FILE COMPLETO
PSA	02	MARZO 2024	varie	FLR-MPL-PSA-CAN4-009-SC-PL_Dep Inter 09

CD	DESCRIZIONE	EMISORE	VERIFICATO	APPROVATO
01	EMISSIONE PER PROCEDURA VIA VAS	ING. A. BIANCHI	ING. A. BIANCHI	ING. A. BIANCHI
02	EMISSIONE PER APPROVAZIONE DI CANTIERI DI BANCHE	ING. A. BIANCHI	ING. A. BIANCHI	ING. A. BIANCHI
03	EMISSIONE PER SEQUITO PUBBLICO	ING. A. BIANCHI	ING. A. BIANCHI	ING. A. BIANCHI
REV	DATA	DISegnARE	REDACTO	APPROVATO

COMITATI VERBALE

ACCOUNTABILITY MANAGER

GRUPPO DI PROGETTAZIONE

DIRETTORE TECNICO

SUPPLI DI PROGETTAZIONE

ING. CHIARA NERI

POST HOLDER PROGETTAZIONE


POST HOLDER MANUTENZIONE

POST HOLDER AREA DI MOVIMENTO


RESPONSABILE AUTORIZZAZIONE OPERAZIONI SPECIALI

SUPPLI DI PROGETTAZIONE


DEPOSITI INTERMEDI TERRE: D110

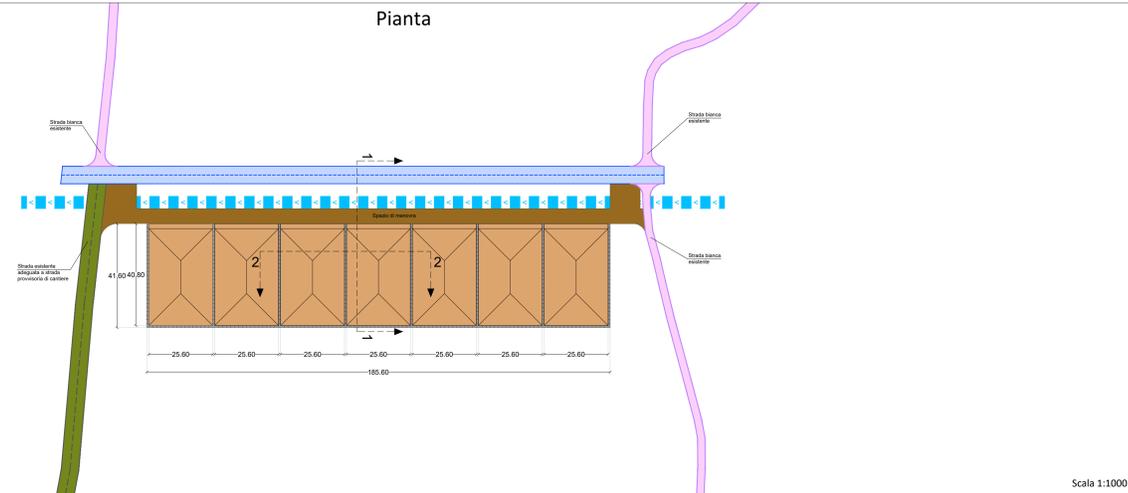


Scala 1:1000

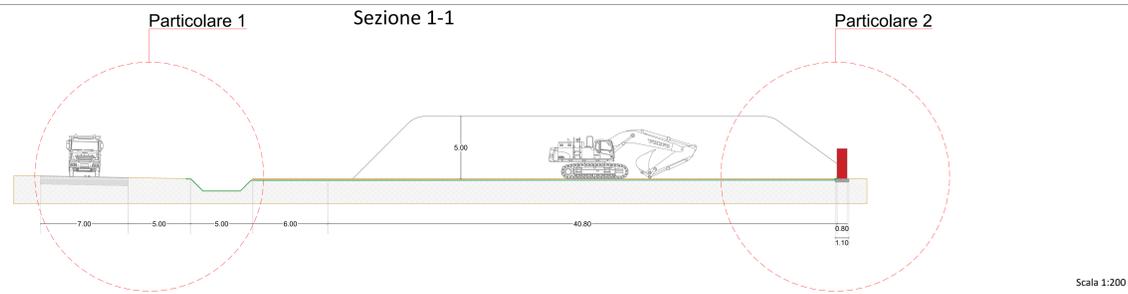



Scala 1:200

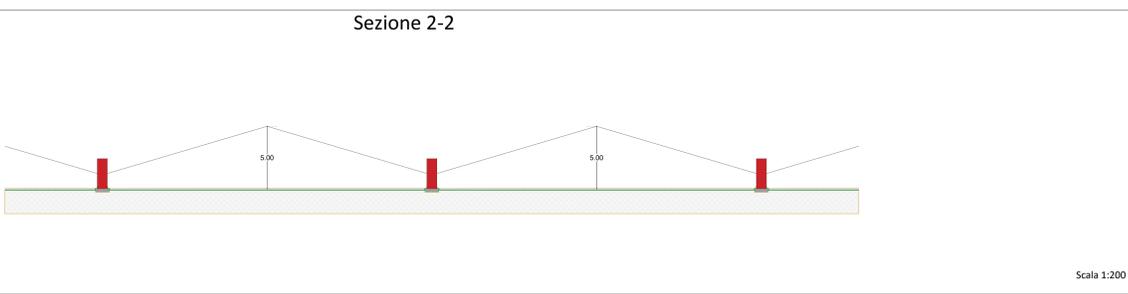

Scala 1:200

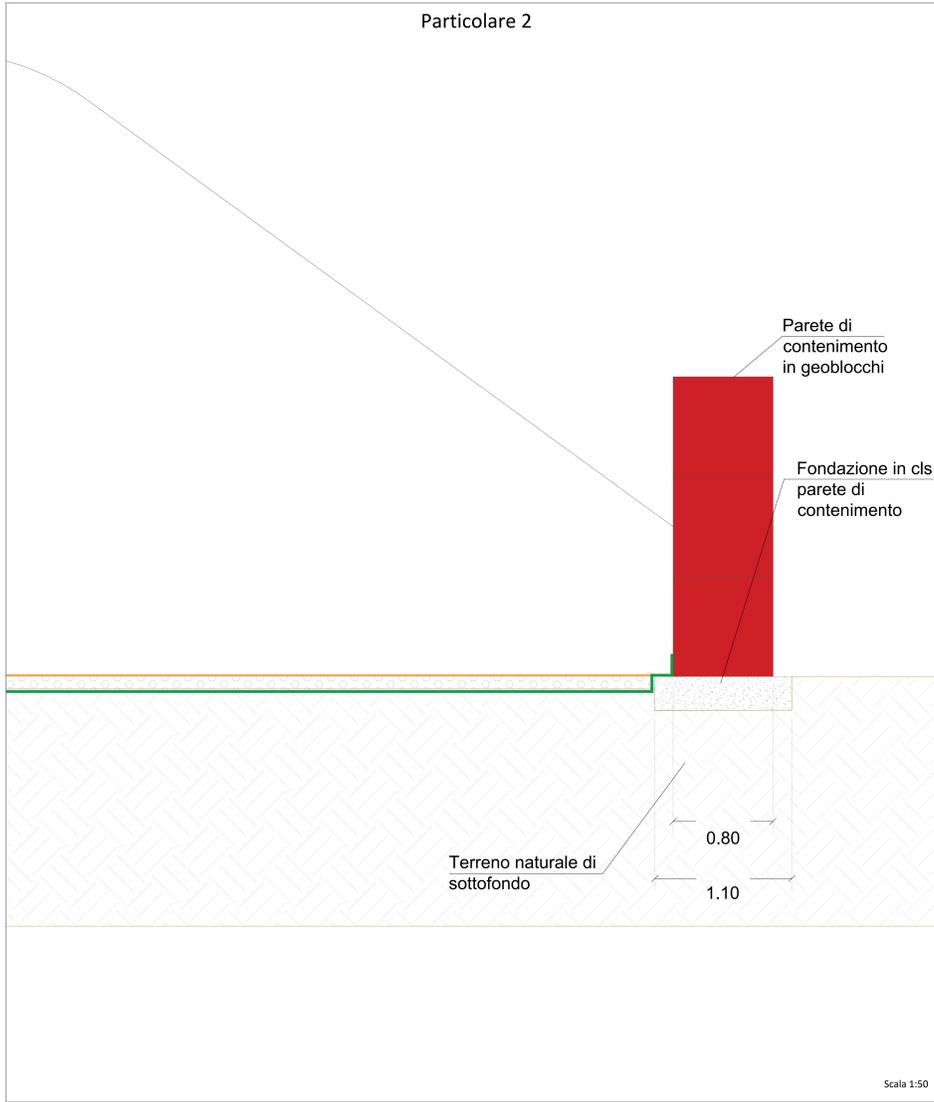

Scala 1:50

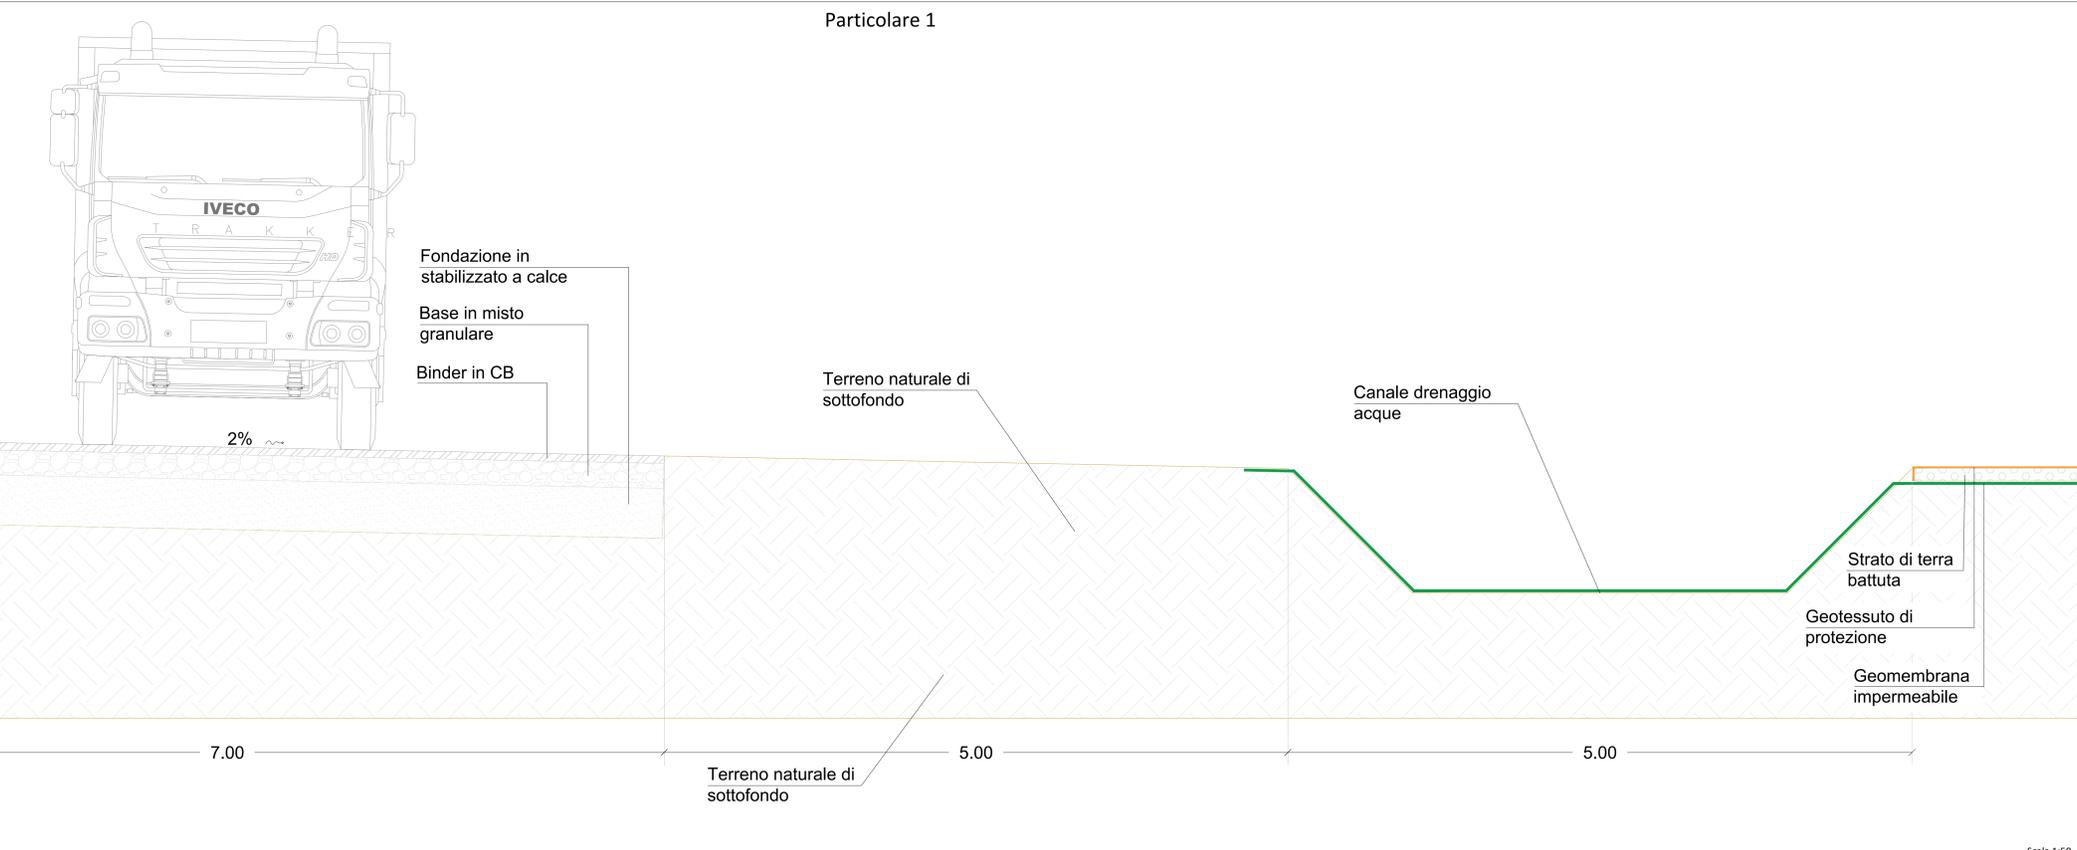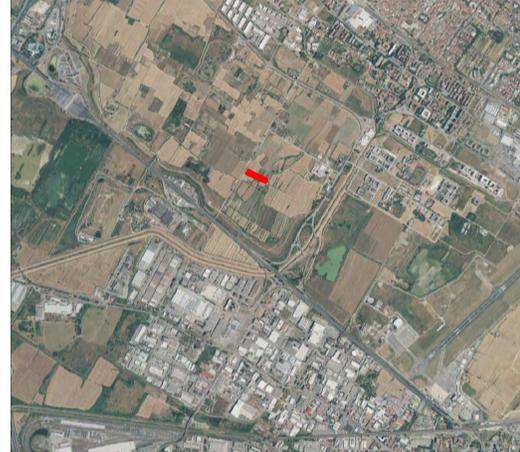


Scala 1:50

<p>AEROPORTO INTERNAZIONALE DI FIRENZE - "AMERIGO VESPUCCI"</p>				
<p>PROJECT REVIEW - PIANO DI SVILUPPO AEROPORTUALE AL 2035</p>				
<p>CANTIERIZZAZIONE E SICUREZZA PARTICOLARI TIPOLOGICI - Layout Depositi intermedi terre Tav. 8</p>				
<p>SCHEDA DI APPROFONDIMENTO PROGETTUALE A LIVELLO MINIMO DI PROGETTO DI FATTIBILITÀ TECNICA ED ECONOMICA</p>				
LIV	REV	DATA EMISSIONE	SCALA	CODICE FILE COMPLETO
PSA	02	MARZO 2024	varie	FLR-MPL-PSA-CAN4-010-SC-PL_Dep Inter 10
IP	01/2024	ANALISI PER PROCEDURA VIA VAL		
IP	01/2024	EMMISSIONE PER APPROFONDIMENTO A LIVELLO MINIMO DI PROGETTO		
IP	01/2024	EMMISSIONE PER SELEZIONE PUBBLICA		
REV	DATA	DESCRIZIONE	REDAATTO	VERIFICATO


DEPOSITI INTERMEDI TERRE: DI11

Pianta

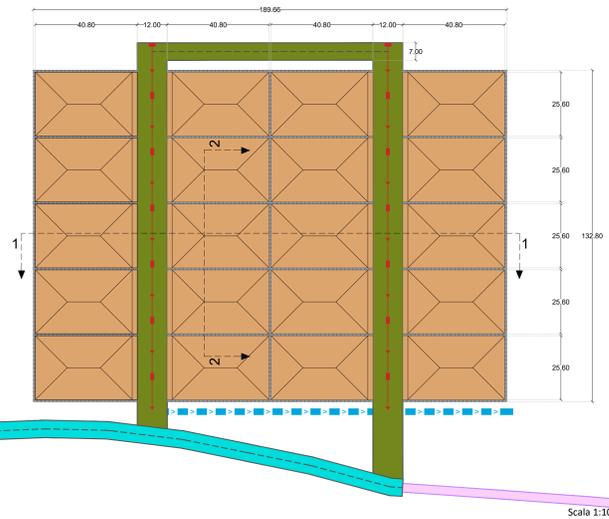


Scala 1:1000

Sezione 2-2

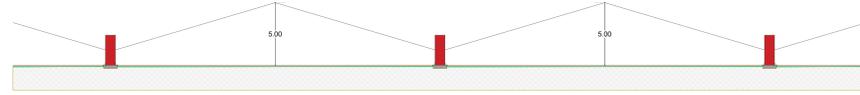

Scala 1:200


Particolare 2

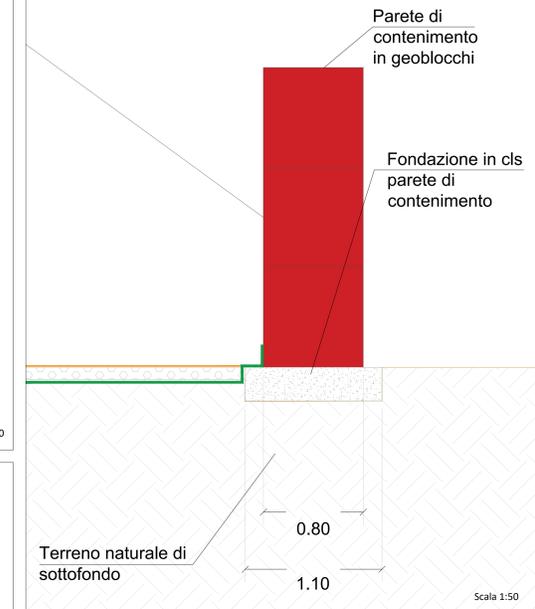


Terreno naturale di sottofondo

Scala 1:50


Sezione 1-1

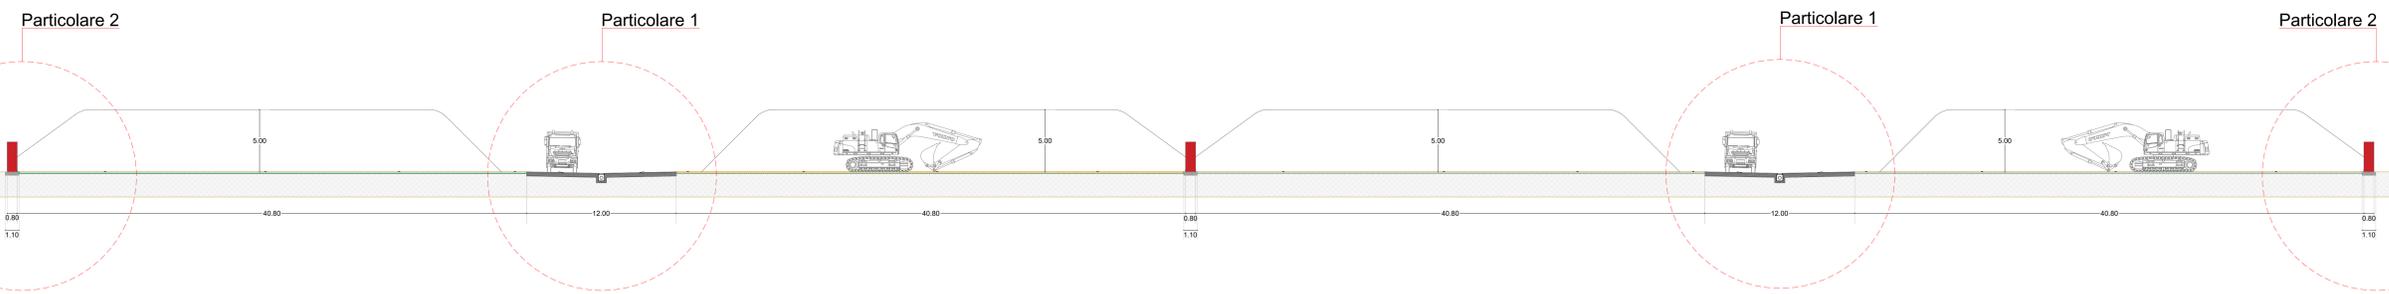

Scala 1:200

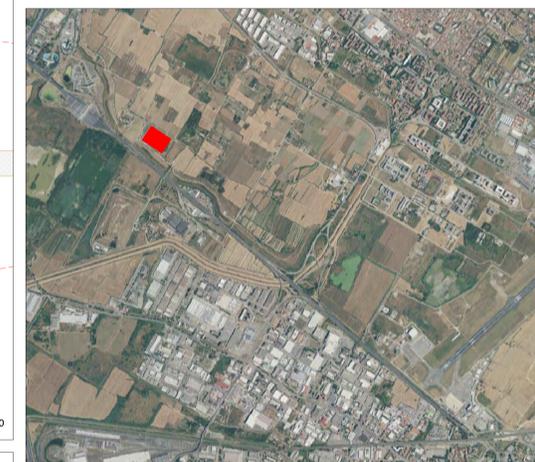

Particolare 1

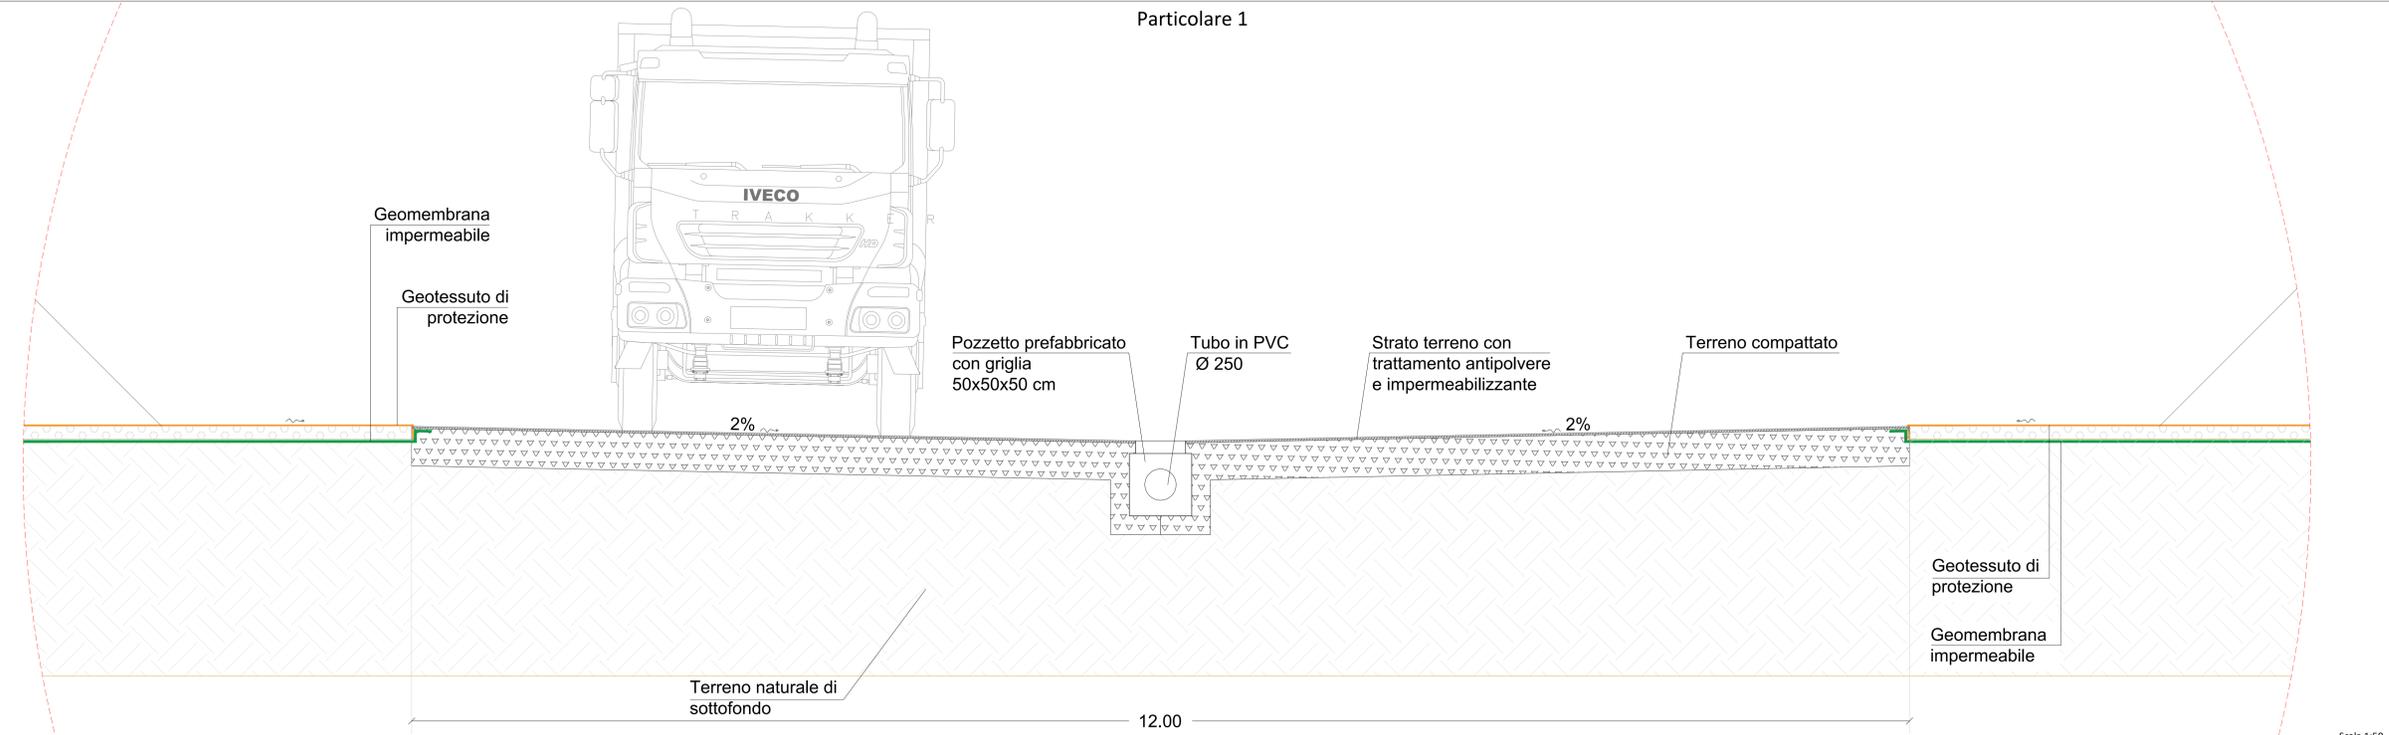

Scala 1:50

<p>Toscana Aeroporti AEROPORTO INTERNAZIONALE DI FIRENZE - "AMERIGO VESPUCCI"</p>					
<p>PROJECT REVIEW - PIANO DI SVILUPPO AEROPORTUALE AL 2035</p>					
<p>CANTIERIZZAZIONE E SICUREZZA PARTICOLARI TIPOLOGICI - Layout Depositi intermedi terre Tav. 9</p>					
<p>SCHEDE DI APPROFONDIMENTO PROGETTUALE A LIVELLO MINIMO DI PROGETTO DI FATTIBILITÀ TECNICA ED ECONOMICA</p>					
LIV	REV	DATA EMISSIONE	SCALA	CODICE FILE COMPLETO	
PSA	02	MARZO 2024	varie	FLR-MPL-PSA-CAN-011-SC-PL_Dep Inter 11 TRILLO RISERVOIO Dep Inter 11	
CD	01/01/24	ANALISI PER PROCEDURA VIA VAS	Tit. - Aviazione Engineering	C. MALI	
RE	01/01/24	EMISIONE PER APPROFONDIMENTO A LIVELLO MINIMO DI PROGETTO	Tit. - Aviazione Engineering	C. MALI	
RE	01/01/24	EMISIONE PER SEQUITO PUBBLICO	Tit. - Aviazione Engineering	C. MALI	
REV	DATA	DESCRIZIONE	REDAITTO	APPROVATO	
<p>COMITATI LOCALI</p>		<p>GRUPPO PROGETTUALE</p>		<p>SUPPLIERTI SPECIALISTICI</p>	
<p>POST HOLDER PROTEZIONE</p>		<p>POST HOLDER MANUTENZIONE</p>		<p>POST HOLDER AREA DI MOVIMENTO</p>	
<p>RESPONSABILE AUTORIZZAZIONE PRESTAZIONI SPECIALISTICHE</p>		<p>architecna</p>			