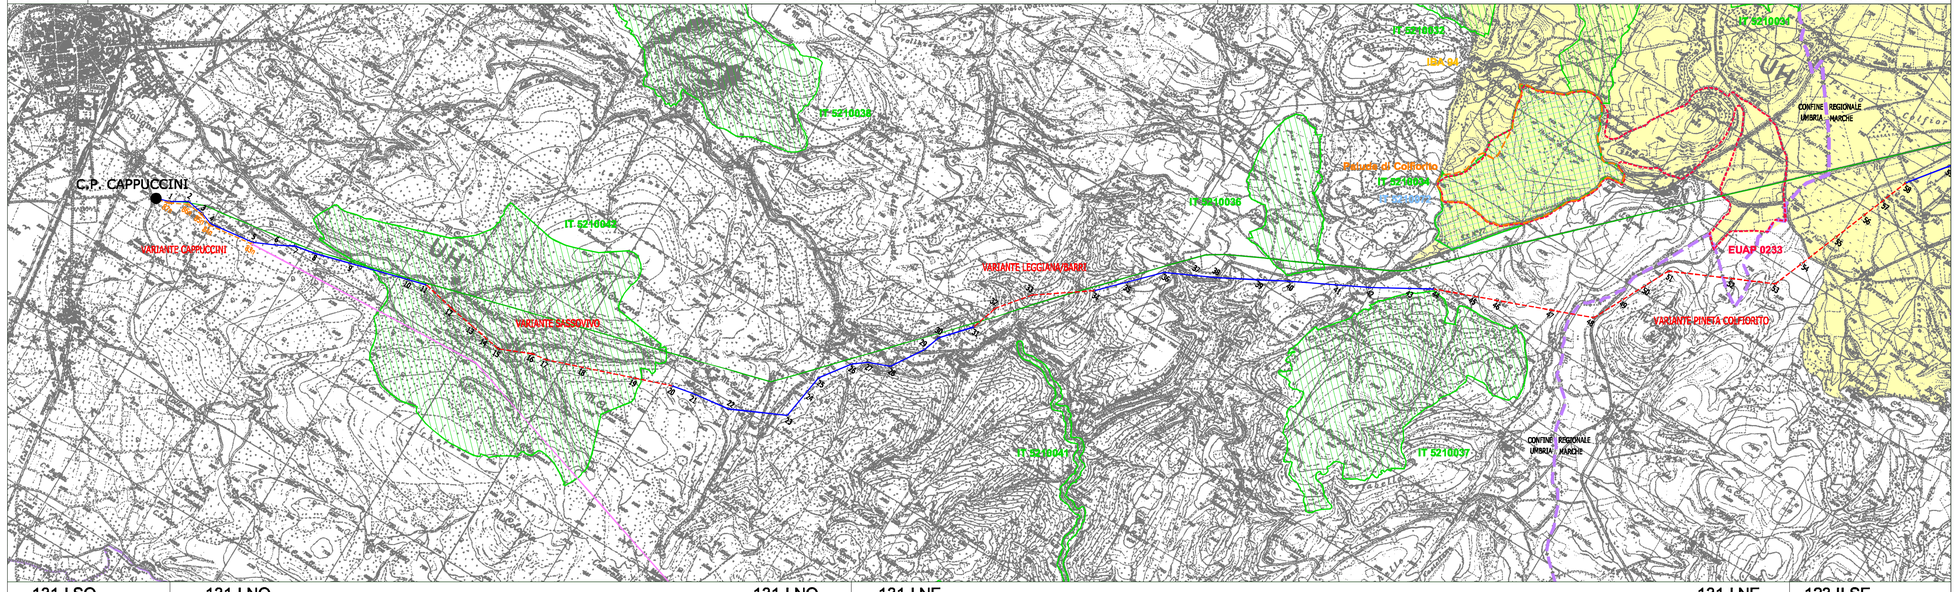

- Area di studio
- Limiti Regionali
- Limiti Comunali
- Elettrodotto esistente Cappuccini-Camerino
- Elettrodotto di progetto Cappuccini-Camerino
- Varianti al progetto Cappuccini-Camerino
- Elettrodotto esistente Cappuccini-Preci
- Variante alla linea Cappuccini-Preci
- I.B.A. Important Bird Area IBA 094 "Colfiorito"
- Z.P.S. Zone a Protezione Speciale IT 5210072 "Palude di Colfiorito"
- S.I.C. Siti d'Interesse Comunitario IT 5210042 "Lecceta di Sassovivo" IT 5210038 "Sasso di Pale" IT 5210041 "Fiume Menotre" IT 5210037 "Selva di Cupigliolo" IT 5210036 "Piano di Ricciano" IT 5210034 "Palude di Colfiorito" IT 5210032 "Piani di Annifo - Arvello" IT 5210031 "Col Falcone"
- E.U.A.P. Elenco Ufficiale Aree Protette 0233 "Parco del Colfiorito"
- Area RAMSAR "Palude di Colfiorito"

Fonte: Ministero dell'Ambiente e della Tutela del territorio
GN - Rete Natura 2000

REVISIONI					
N.	DATA	DESCRIZIONE	ELABORATO	VERIFICATO	APPROVATO
00	21/05/2012	EMISSIONE ELABORATO	S.TAVANO STUDIO TAVANO	L.MARTELLINO AOT R&P-PERLIN	G.SABUSO AOT R&P/TE

TIPOLOGIA DELL'ELABORATO	CODIFICA DELL'ELABORATO
PLANIMETRIA	D E 23153A1 C EX 0020

PROGETTO

POTENZIAMENTO CAPPUCCINI CAMERINO

RICAVATO DAL DOC. TERNA

CLASSIFICAZIONE DI SICUREZZA

TITOLO

LINEA 150 kV CAPPUCCINI - CAMERINO

REGIONE UMBRIA

CARTA DELLE AREE PROTETTE

NOME DEL FILE	SCALA CAD	FORMATO	SCALA	FOGLIO
DE23153A1CEX0020.dwg	1 unità = 1 metro	1045*297	1:25.000	1 / 1

Questo documento contiene informazioni di proprietà Terna S.p.A. e deve essere utilizzato esclusivamente dal destinatario in relazione alle finalità per le quali è stato ricevuto. E' vietata qualsiasi forma di riproduzione o di divulgazione senza l'esplicito consenso di Terna S.p.A.

This document contains information proprietary to Terna S.p.A. and it will have to be used exclusively for the purposes for which it has been furnished. Whichever shape of spreading or reproduction without the written permission of Terna S.p.A. is prohibit.