



DEPOSITI INTERMEDI TERRE: DI03, DI04


Pianta

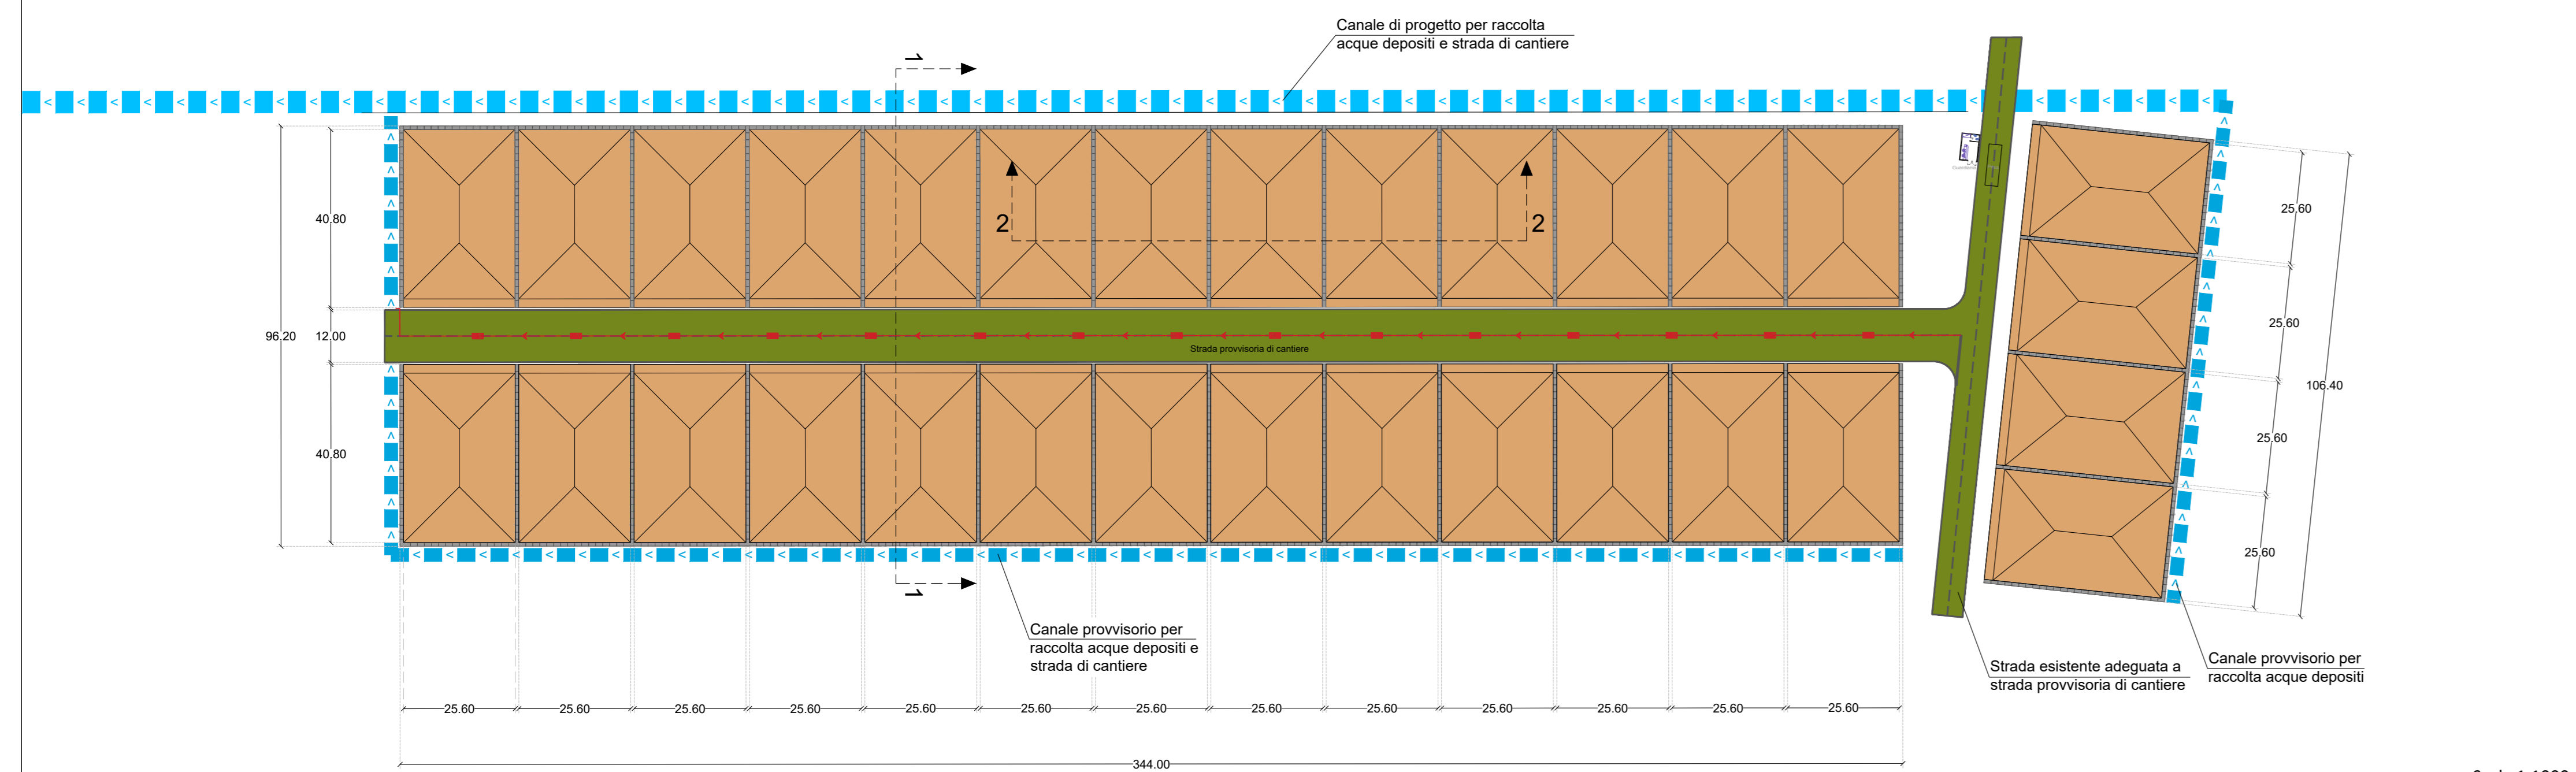


Sezione 1-1

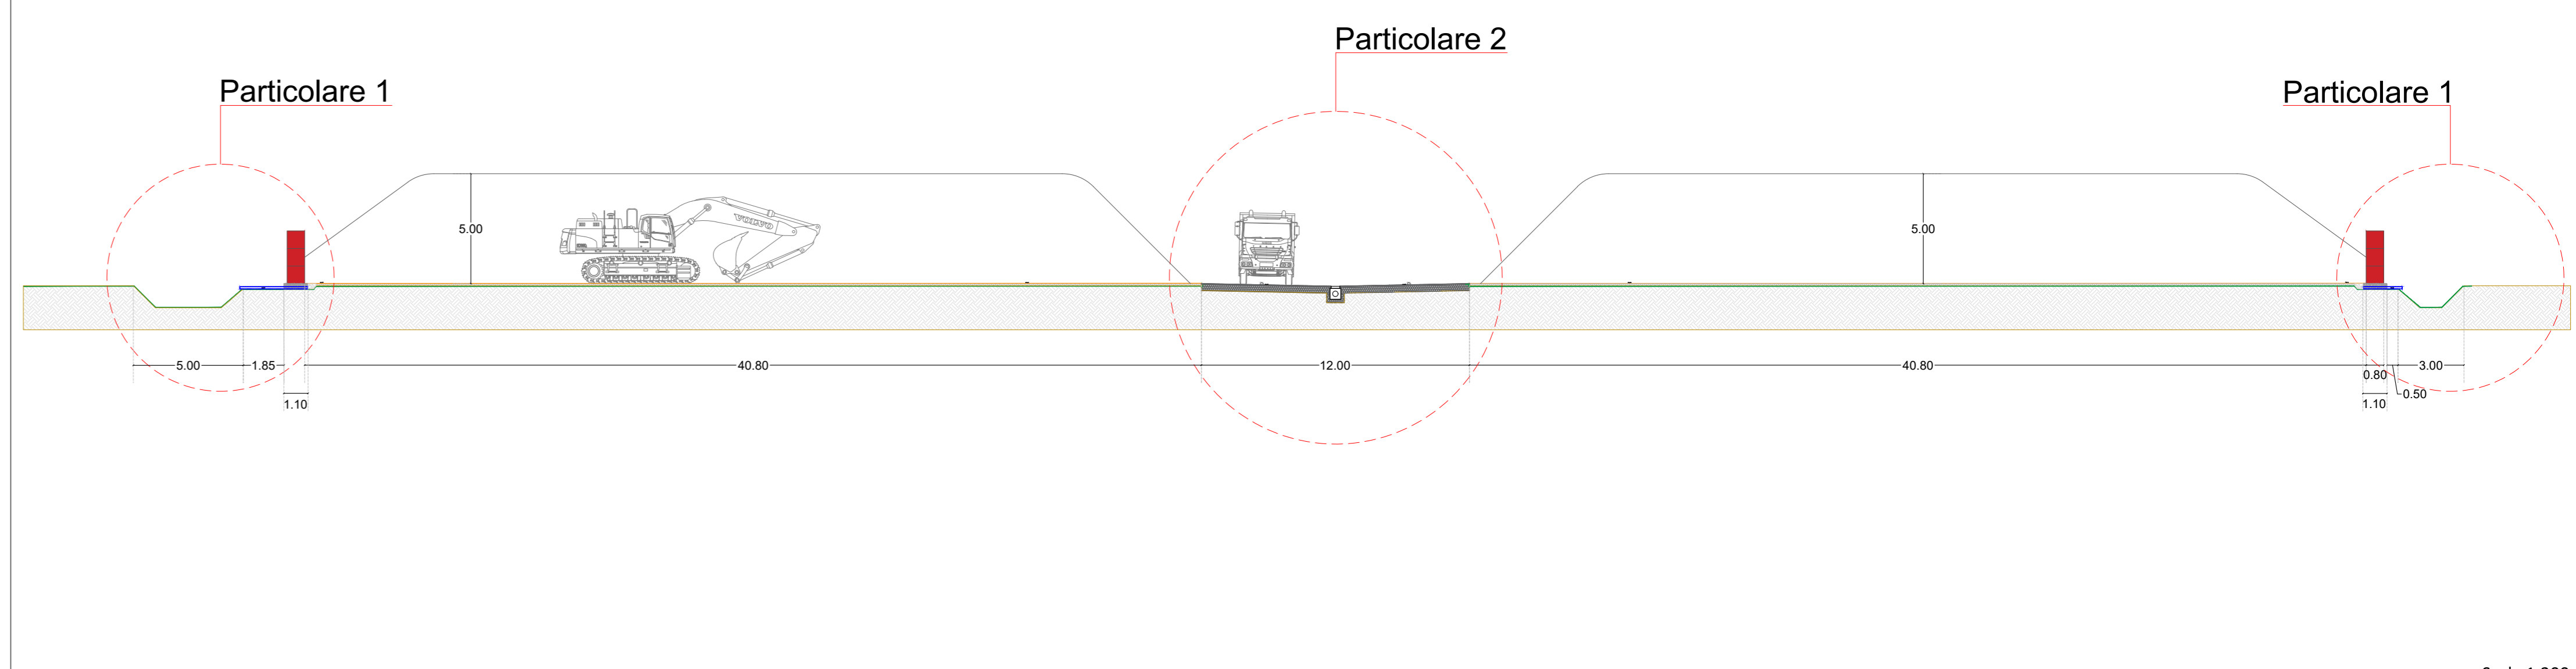


Particolare 1

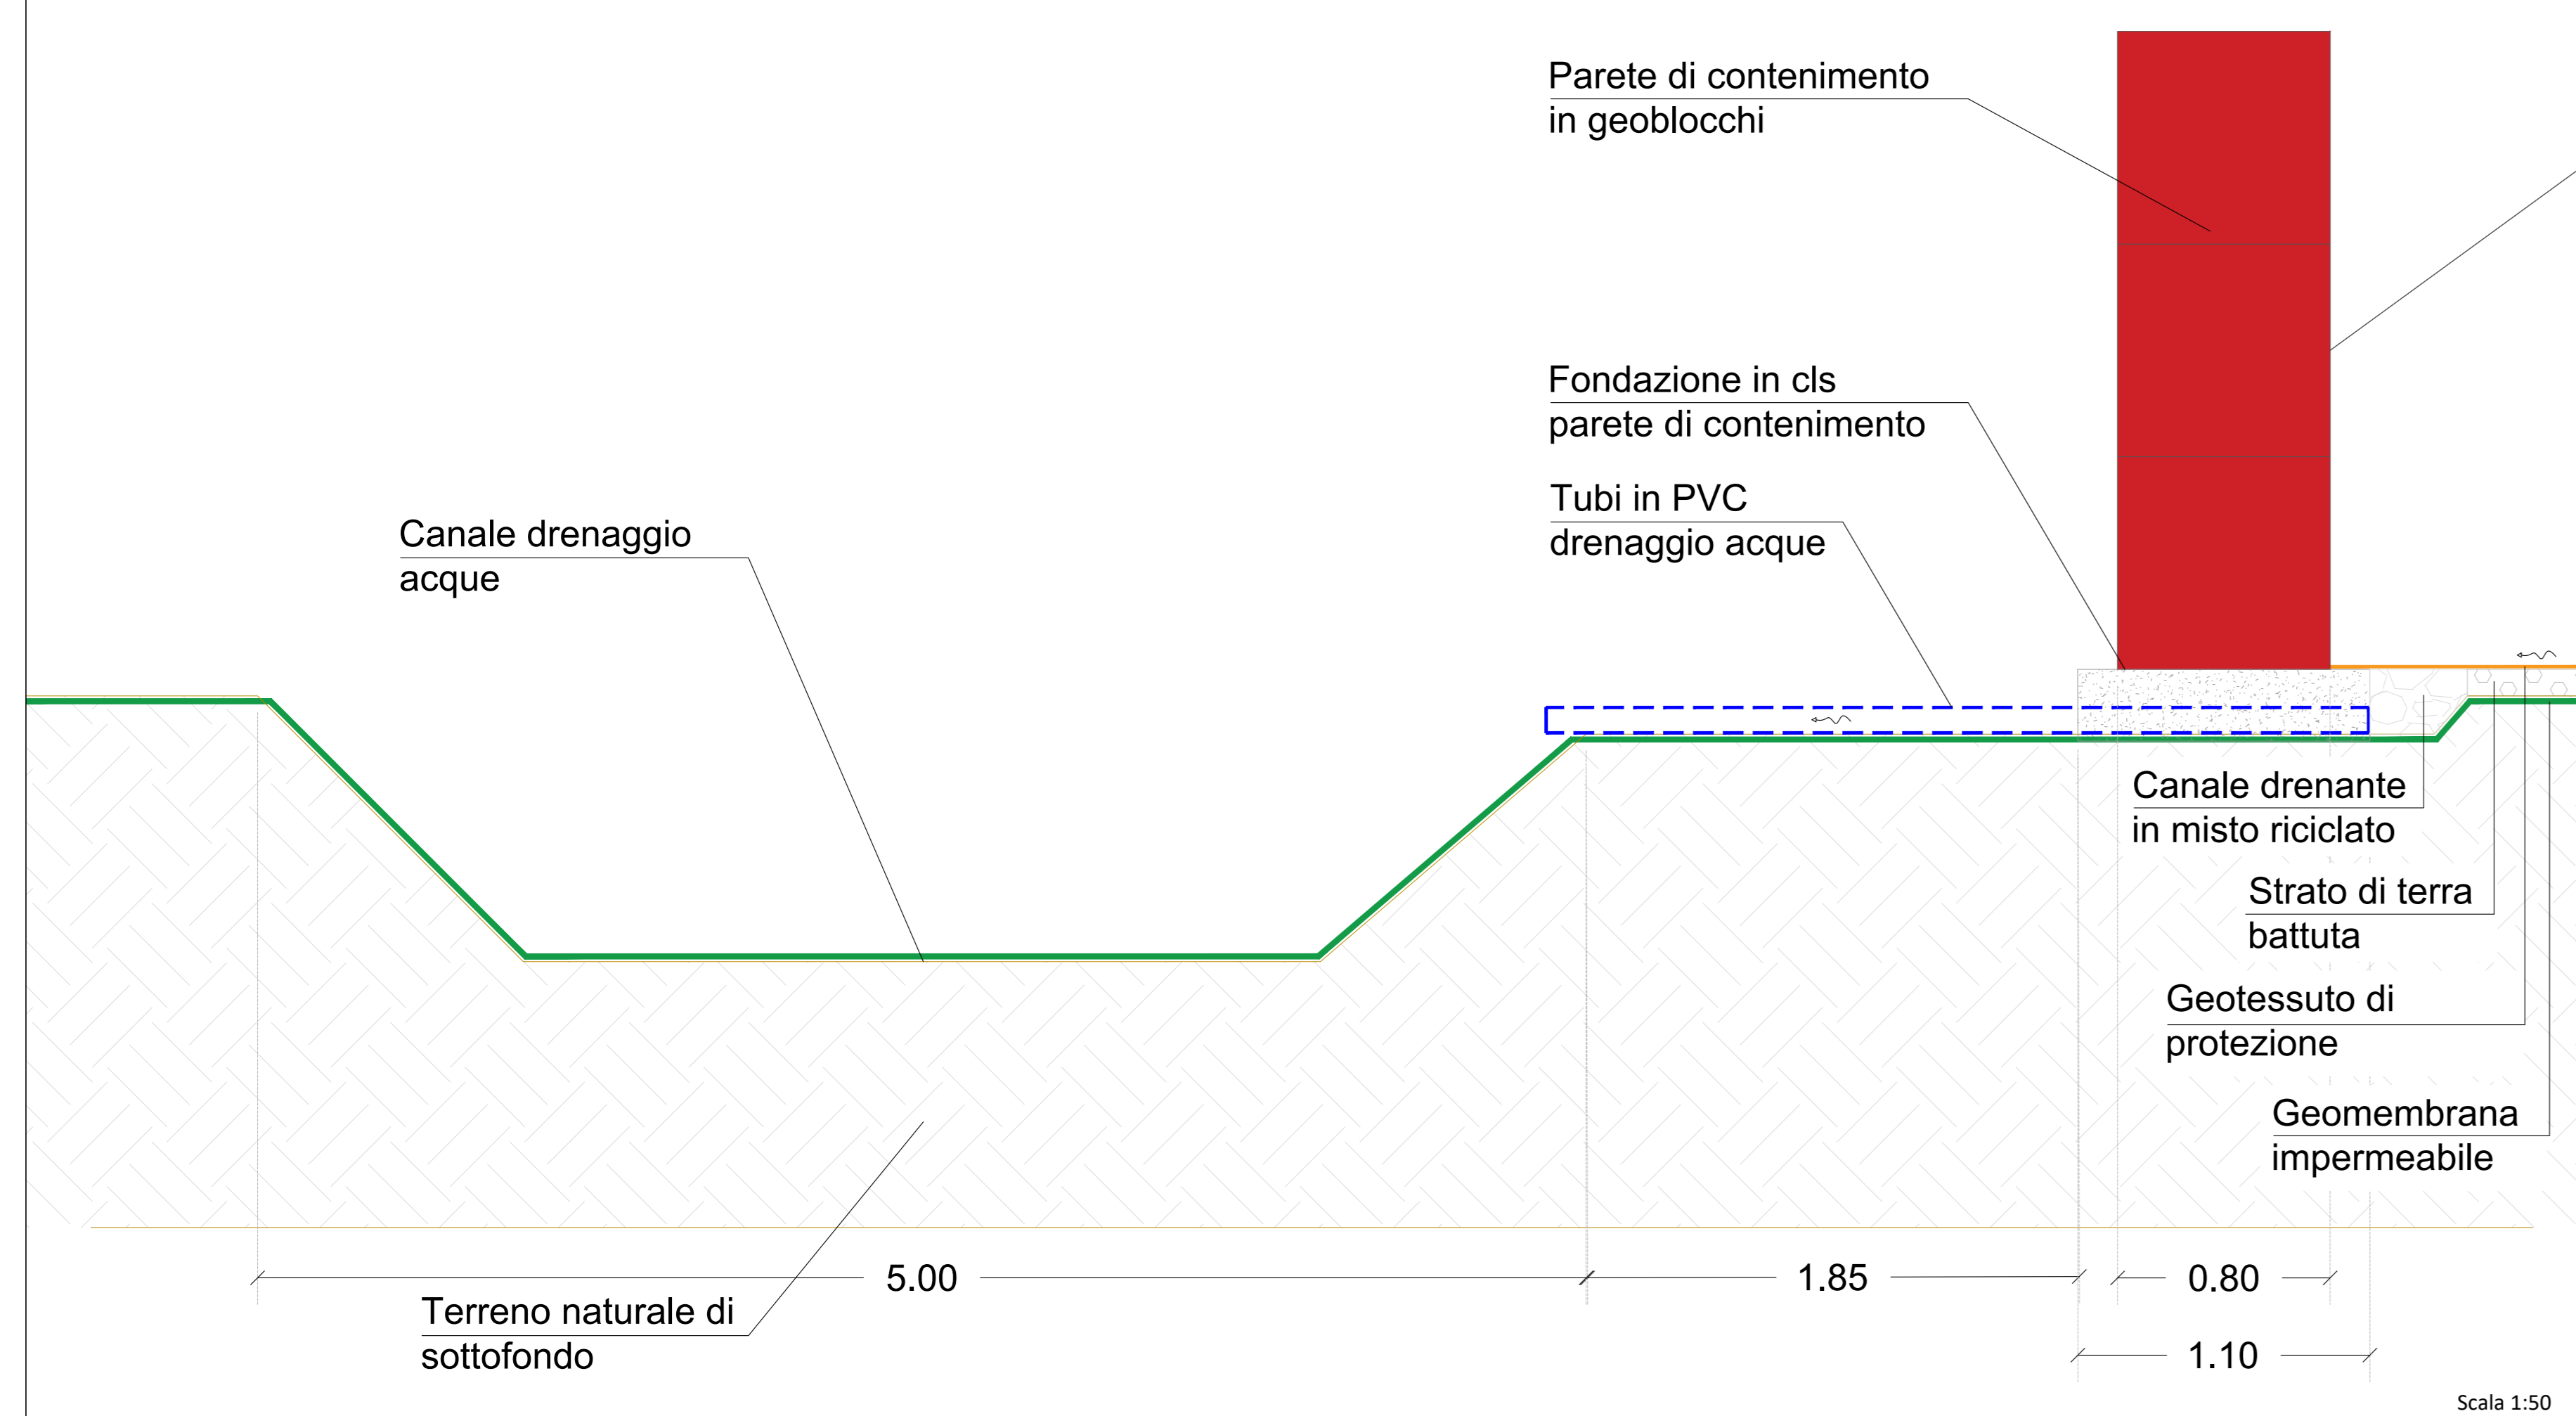

Particolare 2

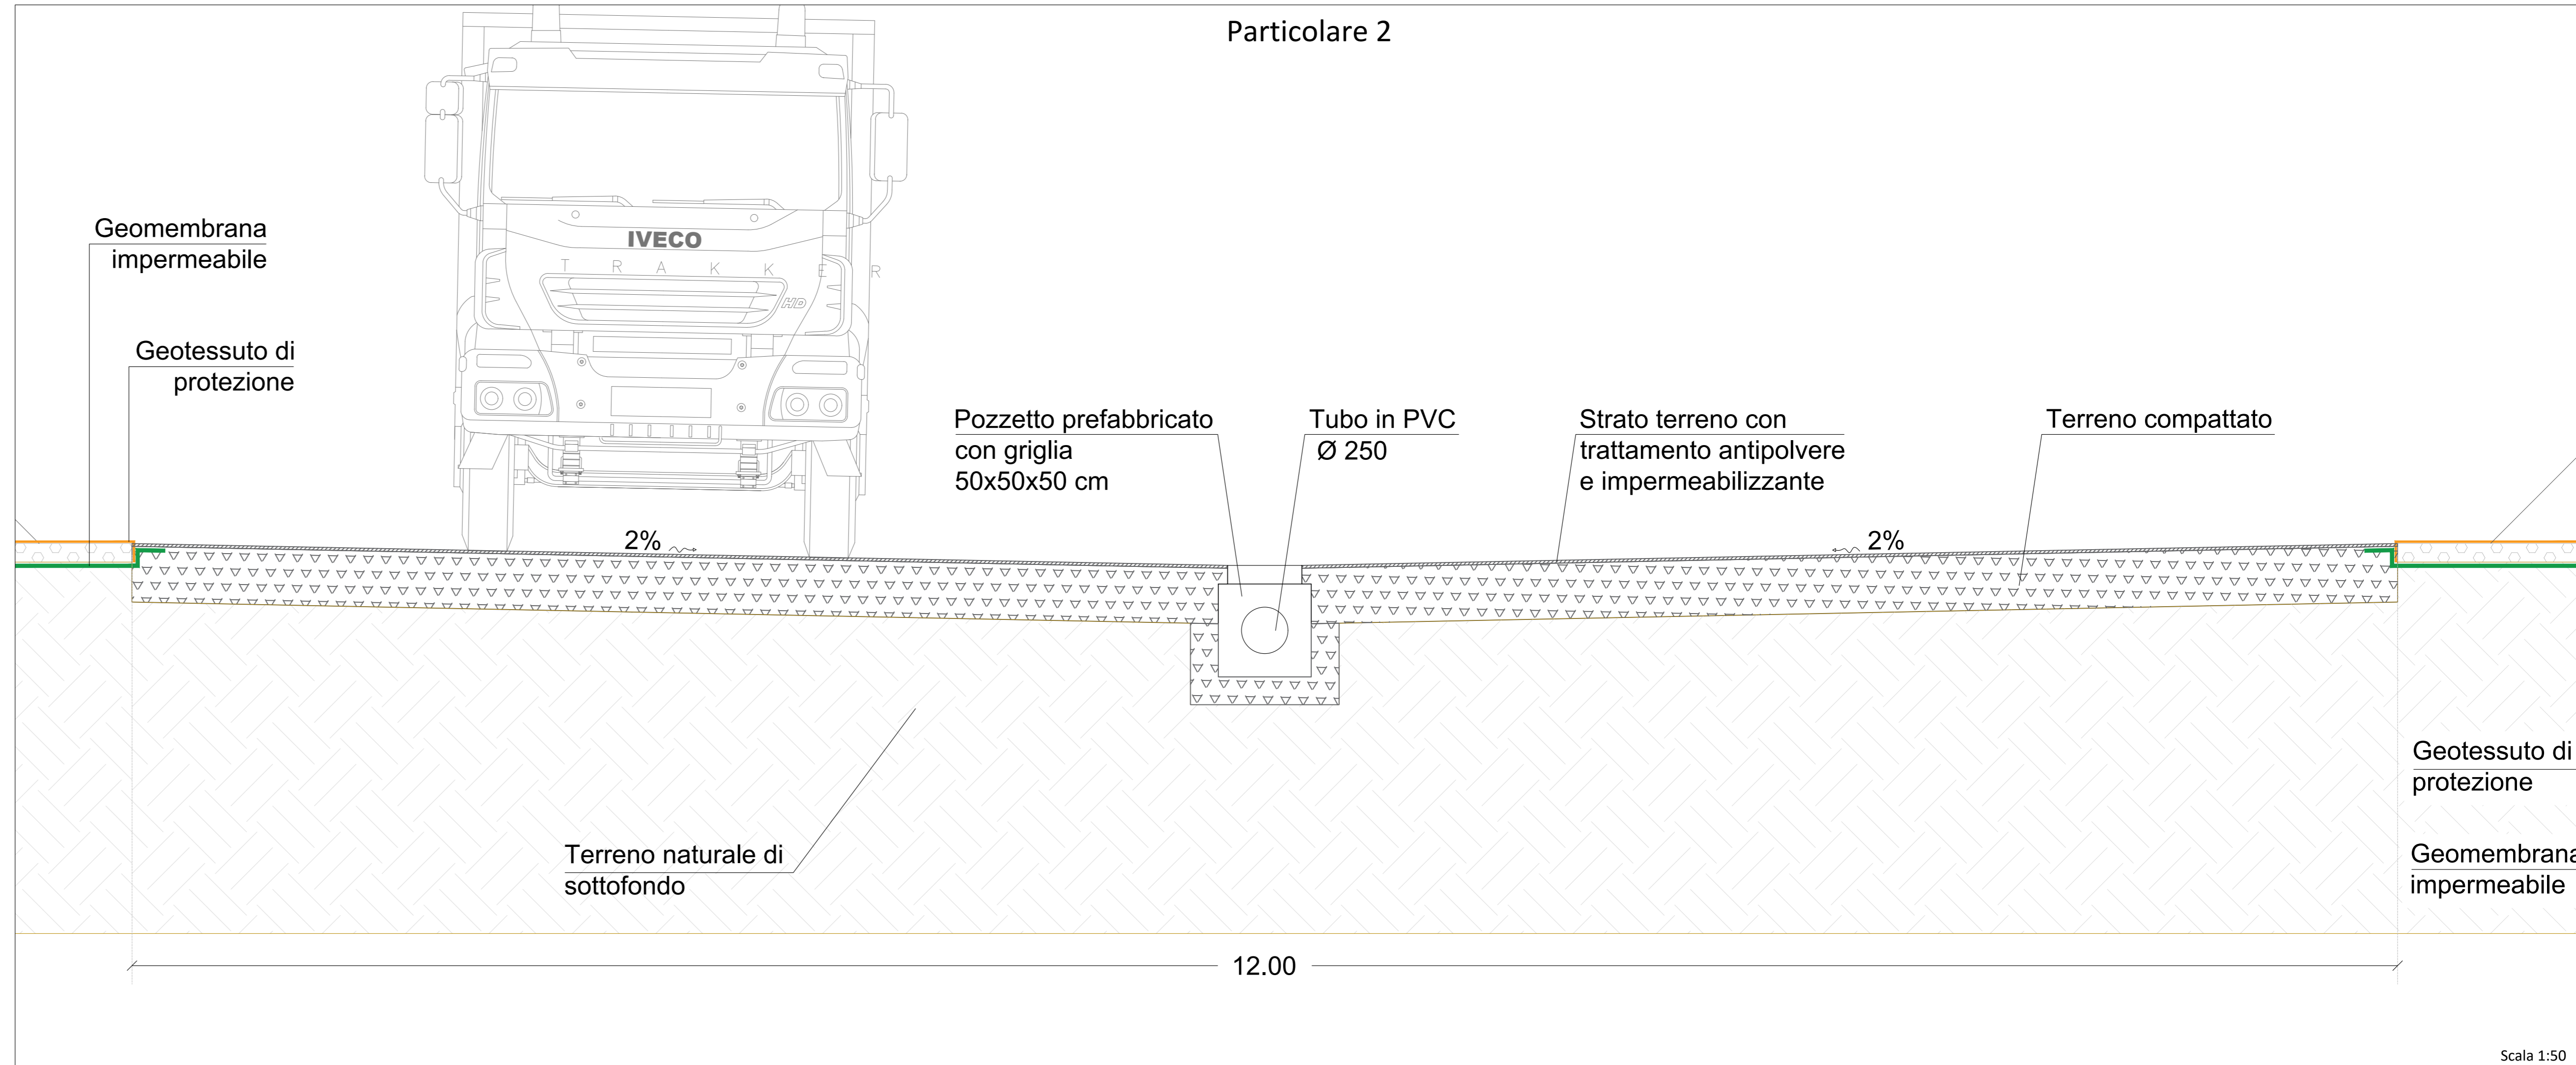

Sezione 2-2

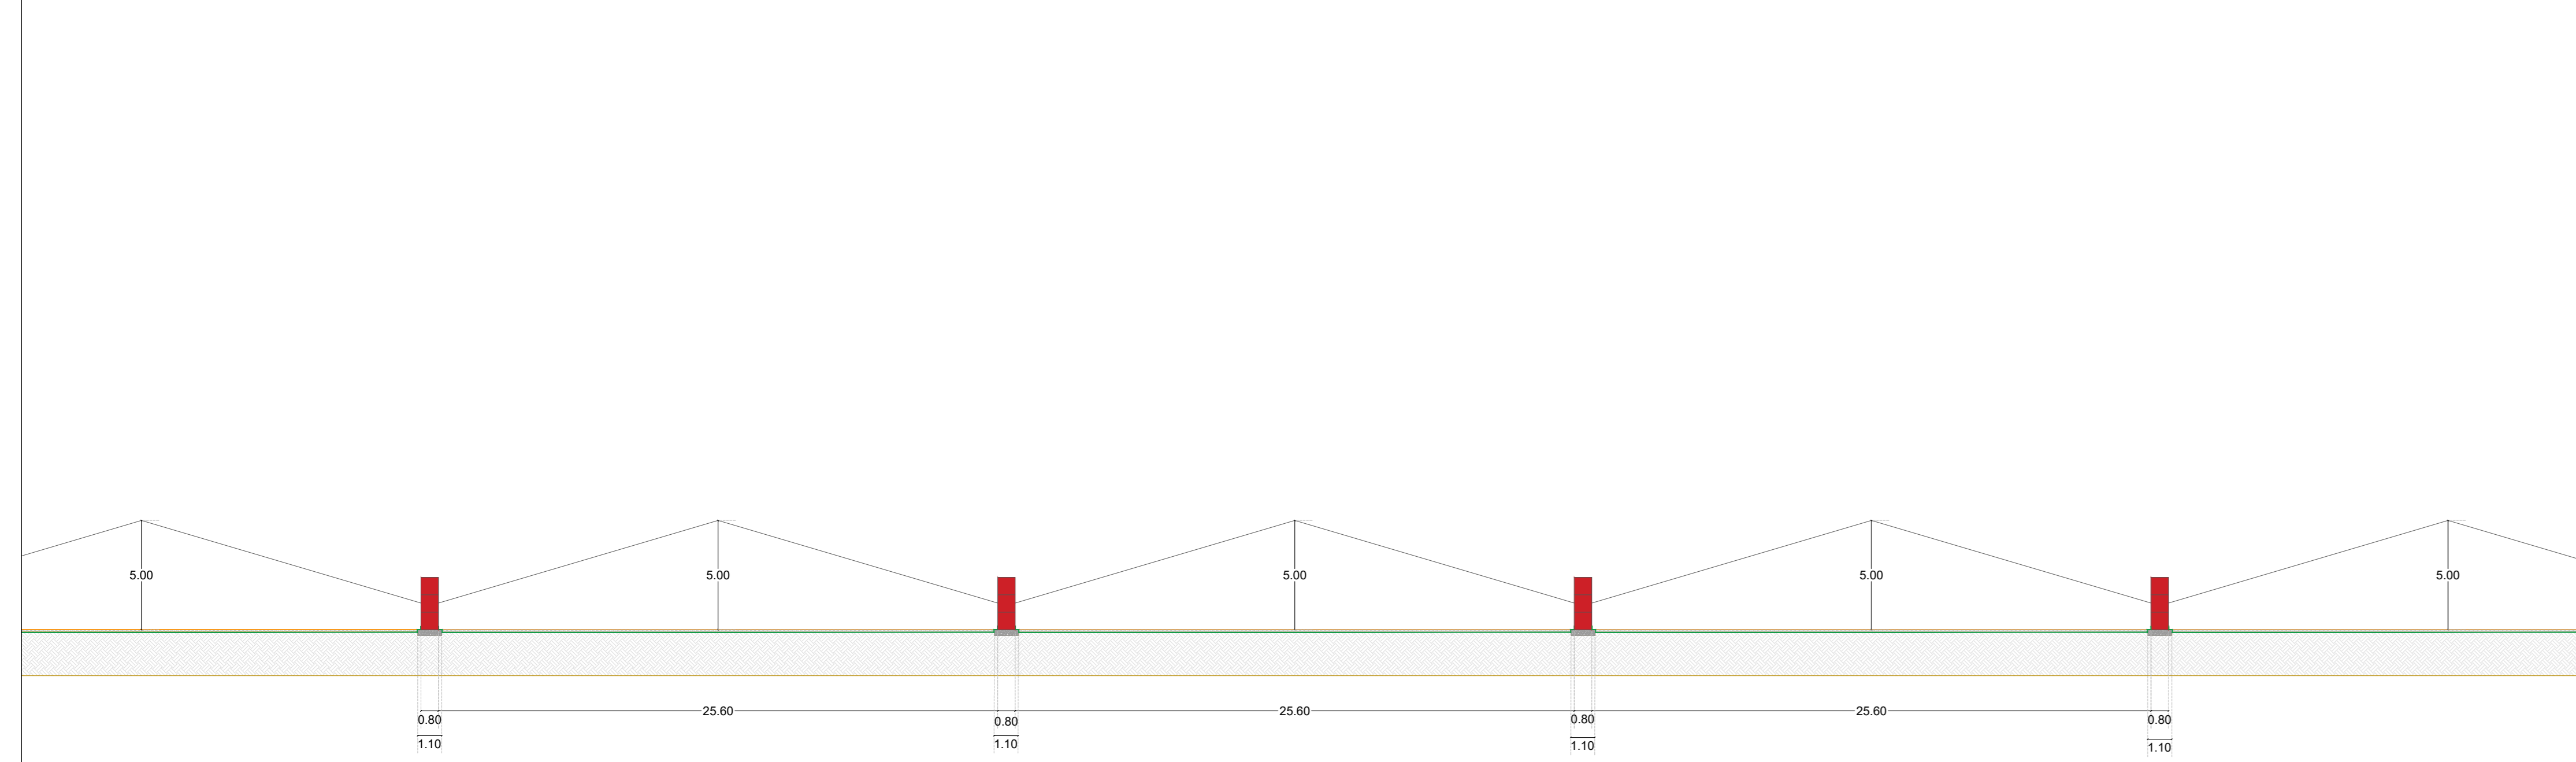

MINISTERO DELLE INFRASTRUTTURE E DEI TRASPORTI

E.N.A.C. ENTE NAZIONALE PER L'AVIAZIONE CIVILE

Toscana Aeroporti

AEROPORTO INTERNAZIONALE DI FIRENZE - "AMERIGO VESPUCCI"

PROJECT REVIEW - PIANO DI SVILUPPO AEROPORTUALE AL 2035

CANTIERIZZAZIONE E SICUREZZA

PARTICOLARI TIPOLOGICI - Layout Depositi intermedi terre Tav. 2

SCHEDE DI APPROFONDIMENTO PROGETTUALE A LIVELLO MINIMO DI PROGETTO DI FATTIBILITÀ TECNICA ED ECONOMICA

LIV	REV	DATA EMISSIONE	SCALA	CODICE FILE COMPLETO
PSA	02	MARZO 2024	varie	FLR-MPL-PSA-CAN4-004-SC-PL_Dep Inter 03-04

CD	DESCRIZIONE	EMISORE	VERIFICATO	APPROVATO
01	EMISIONE PER PROCEDURA VIA AIR	ING. ARCHITETTURA	C. MALI	L. TOSCANI
02	EMISIONE PER APPROFONDIMENTO A LIVELLO MINIMO DI PROGETTO	ING. ARCHITETTURA	C. MALI	L. TOSCANI
03	EMISIONE PER STATO PUBBLICO	ING. ARCHITETTURA	C. MALI	L. TOSCANI
04	DATA	DISegnARE	REDAITTO	APPROVATO

COMITATO DI PROTEZIONE: **Toscana Aeroporti**

GRUPPO DI PROTEZIONE: **Toscana Aeroporti**

SUPPLETTORE SPECIALISTICO: **Toscana Aeroporti**

PROF. HOLDER PROTEZIONE: **Toscana Aeroporti**

PROF. HOLDER MANUTENZIONE: **Toscana Aeroporti**

PROF. HOLDER AREA DI MOVIMENTO: **Toscana Aeroporti**

RESPONSABILE AUTORIZZAZIONE OPERAZIONI SPECIALISTICO: **Toscana Aeroporti**

SUPPLETTORE PROGETTISTA: **architecna engineering**