

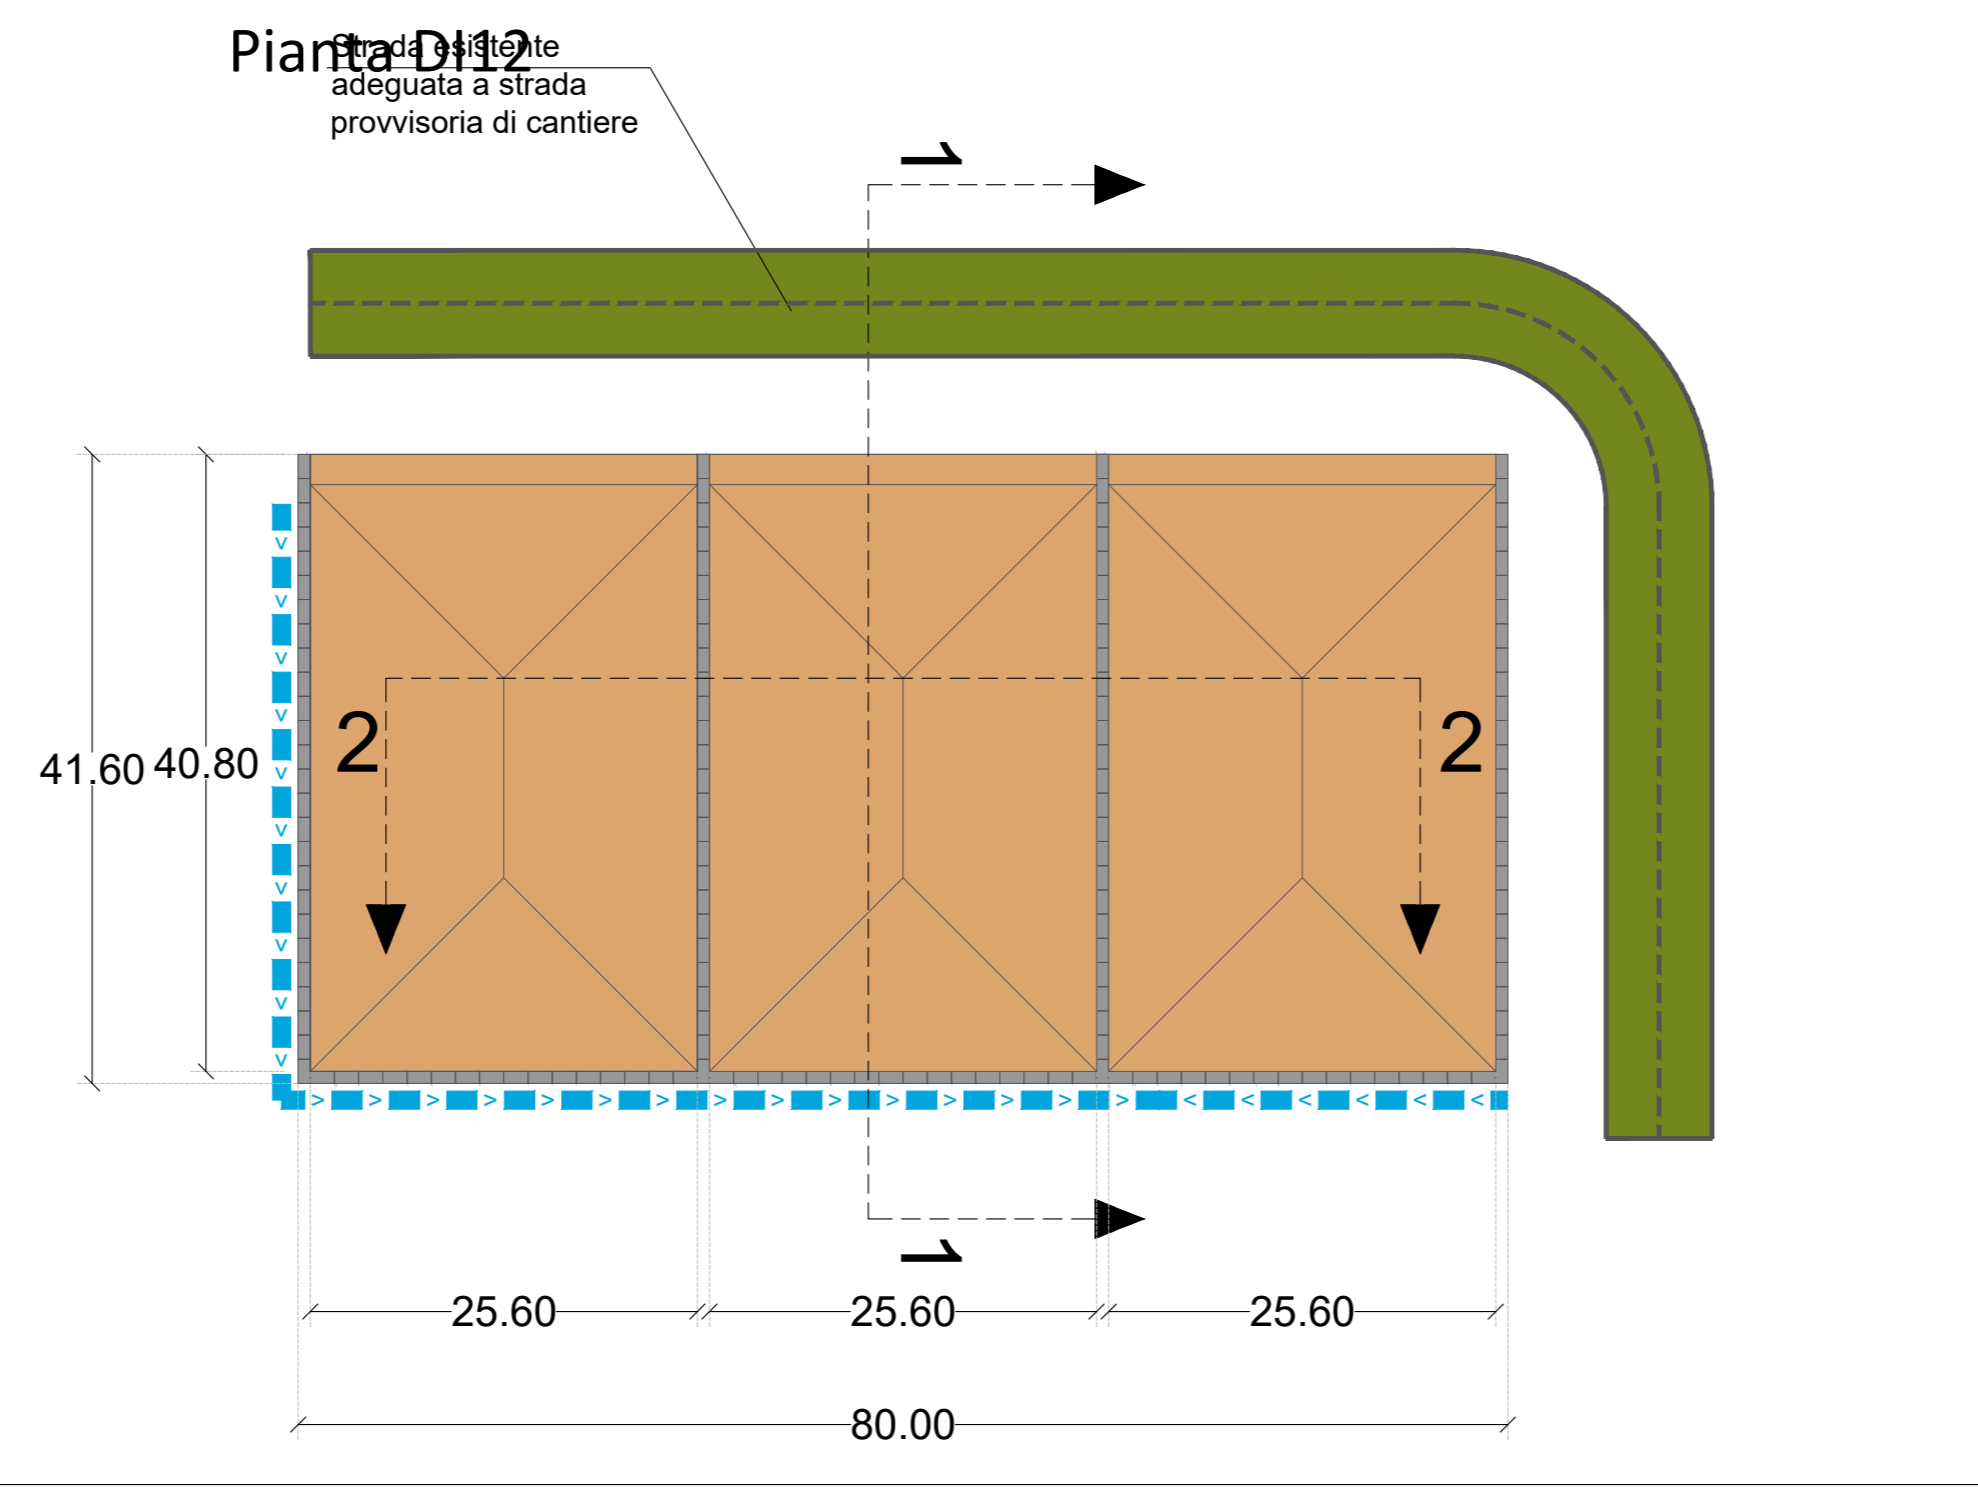



DEPOSITI INTERMEDI TERRE: DI05 - DI12

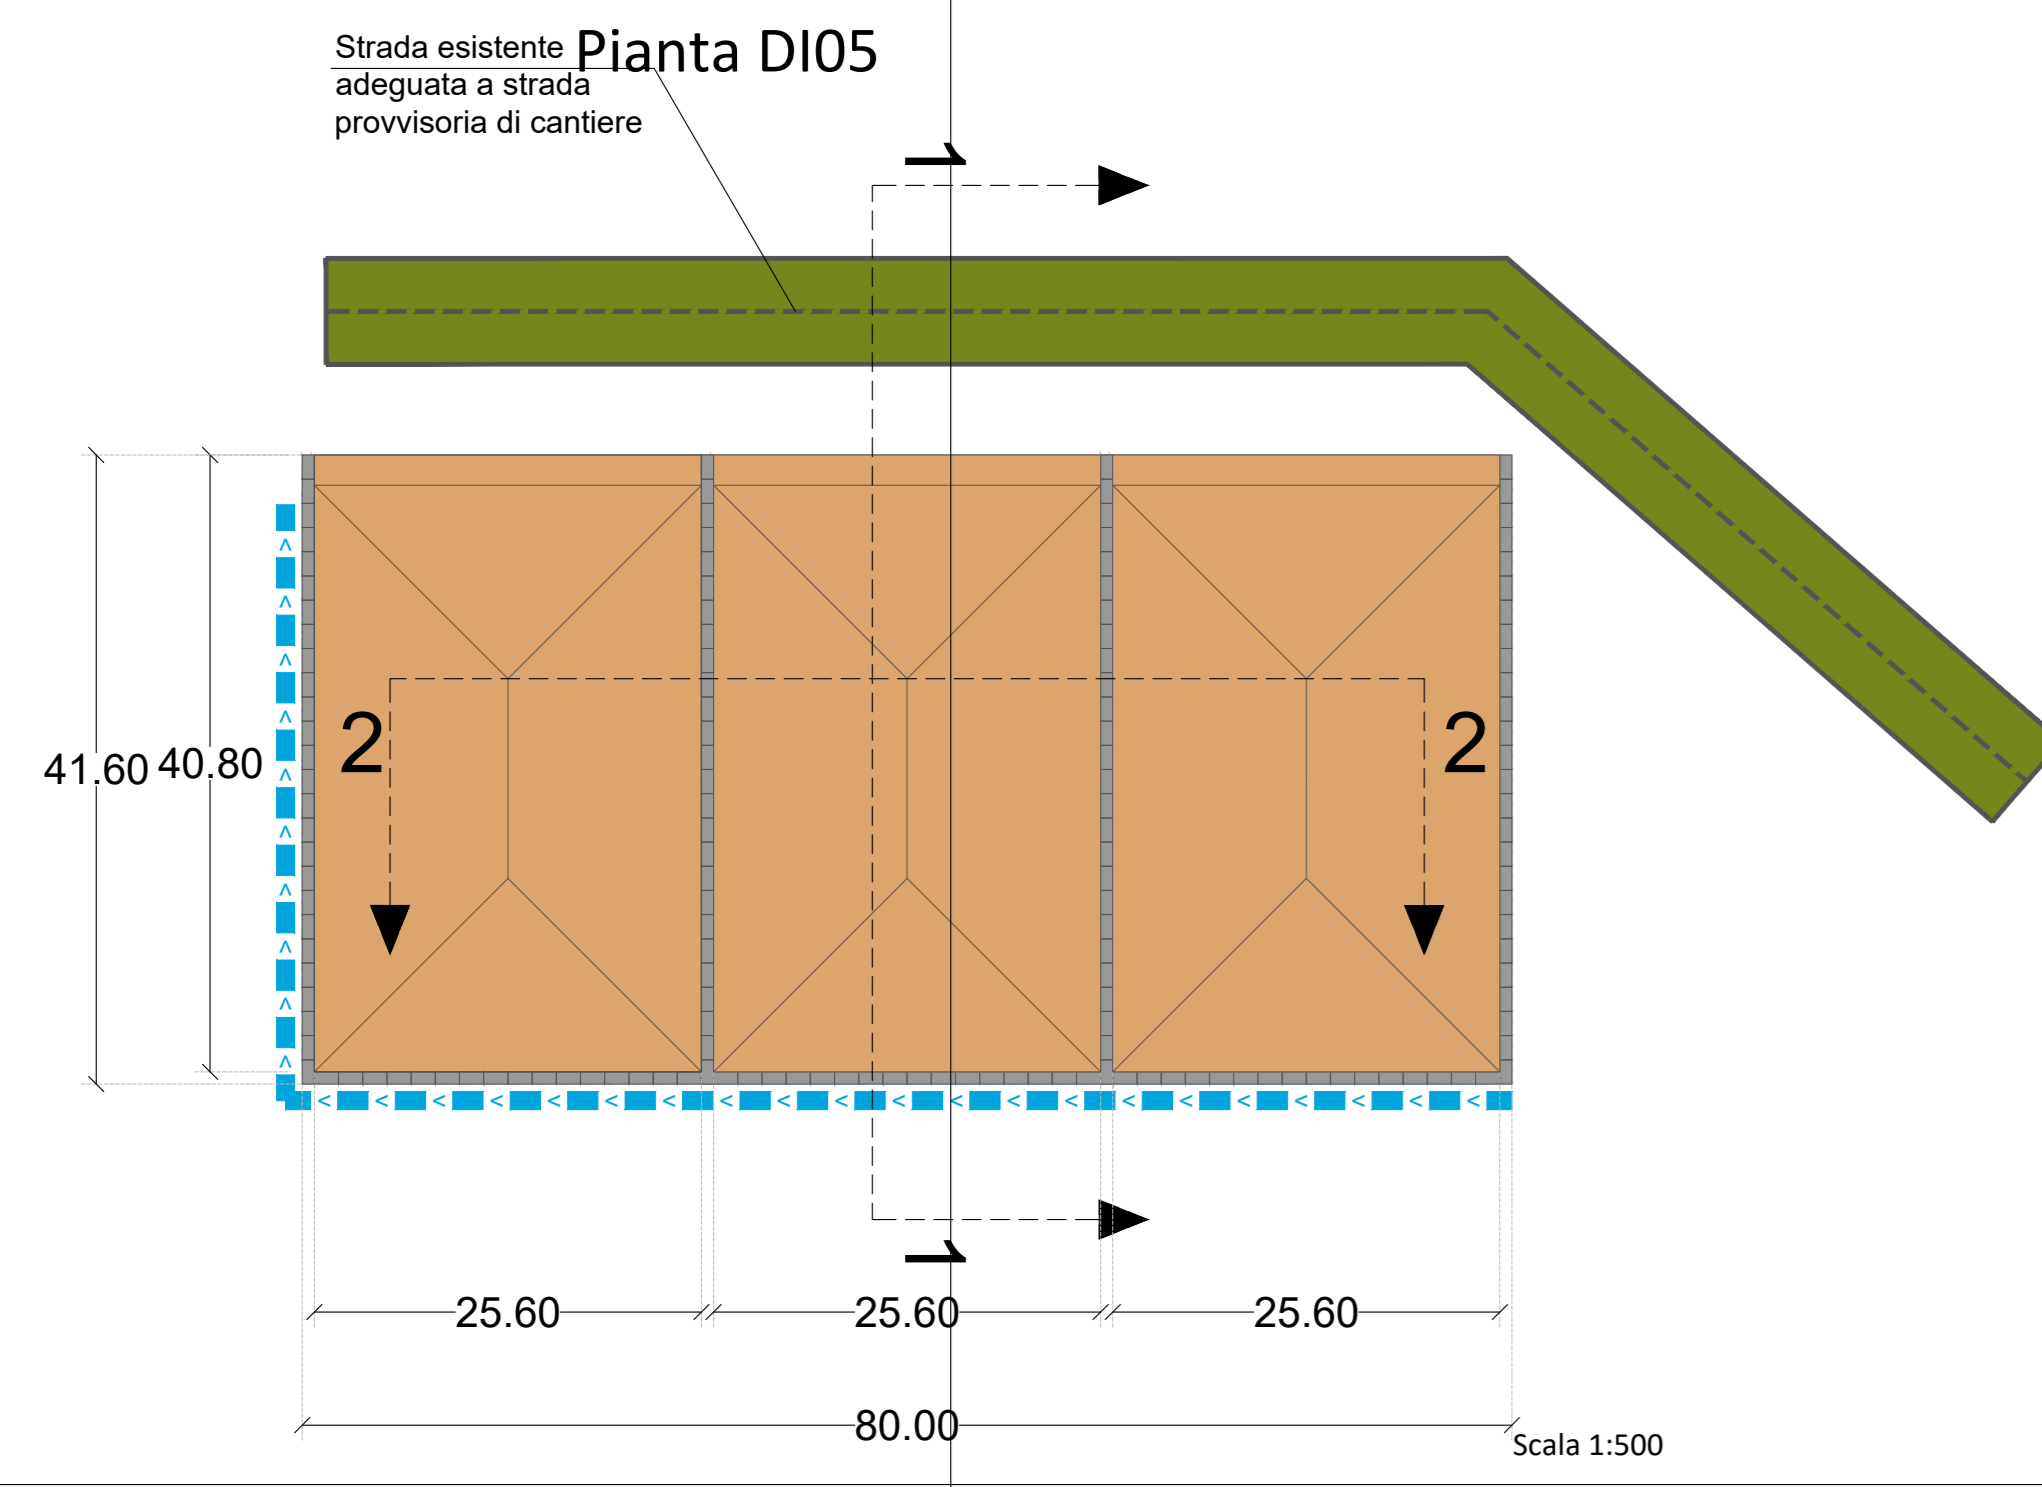

Sezione 1-1

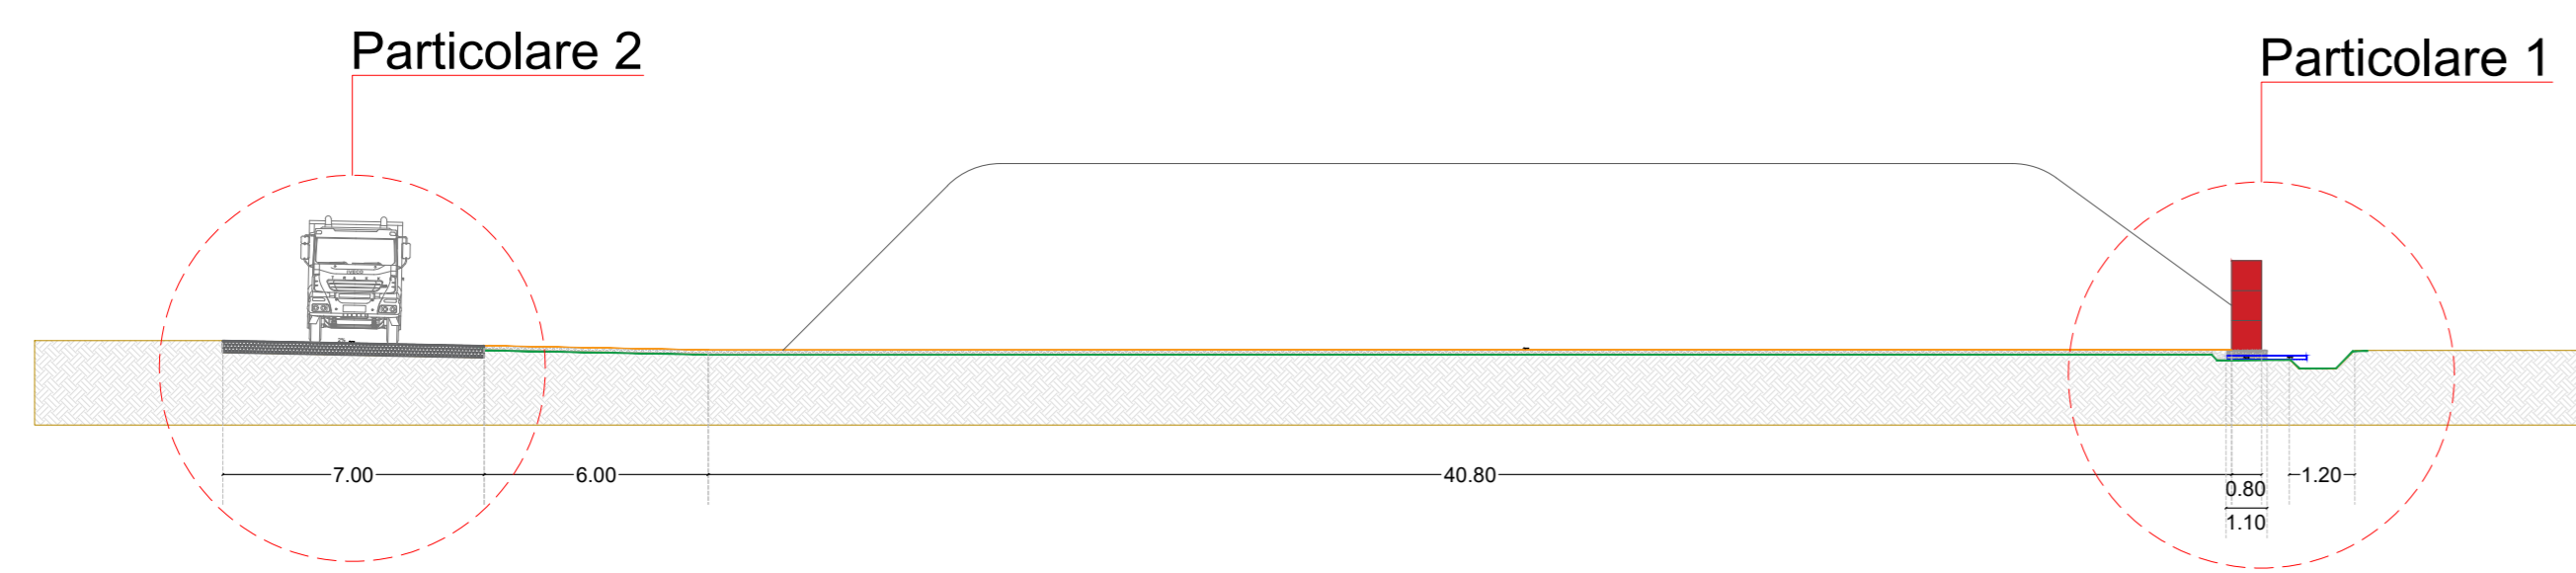

Sezione 2-2

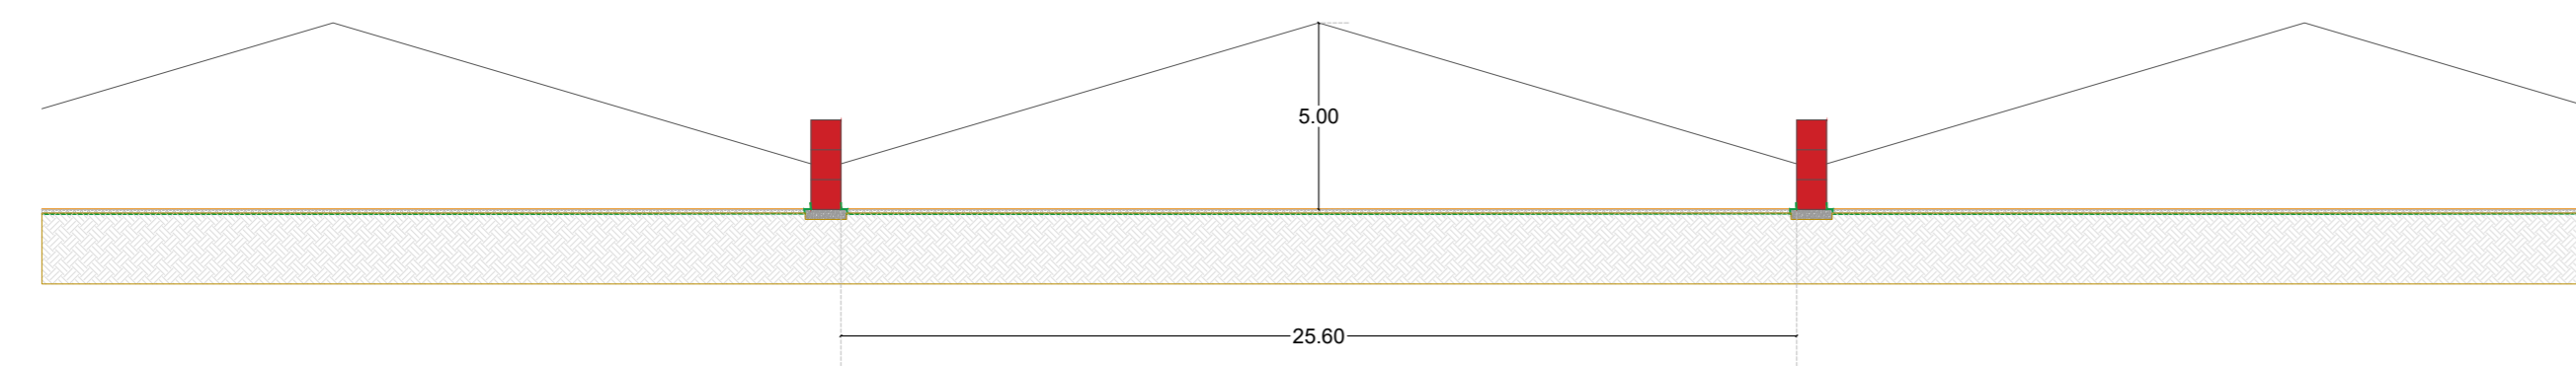

Particolare 2



Strato terreno con trattamento antipolvere e impermeabilizzante


Terreno compattato

Terreno naturale di sottofondo

7.00

Scala 1:50

Particolare 1

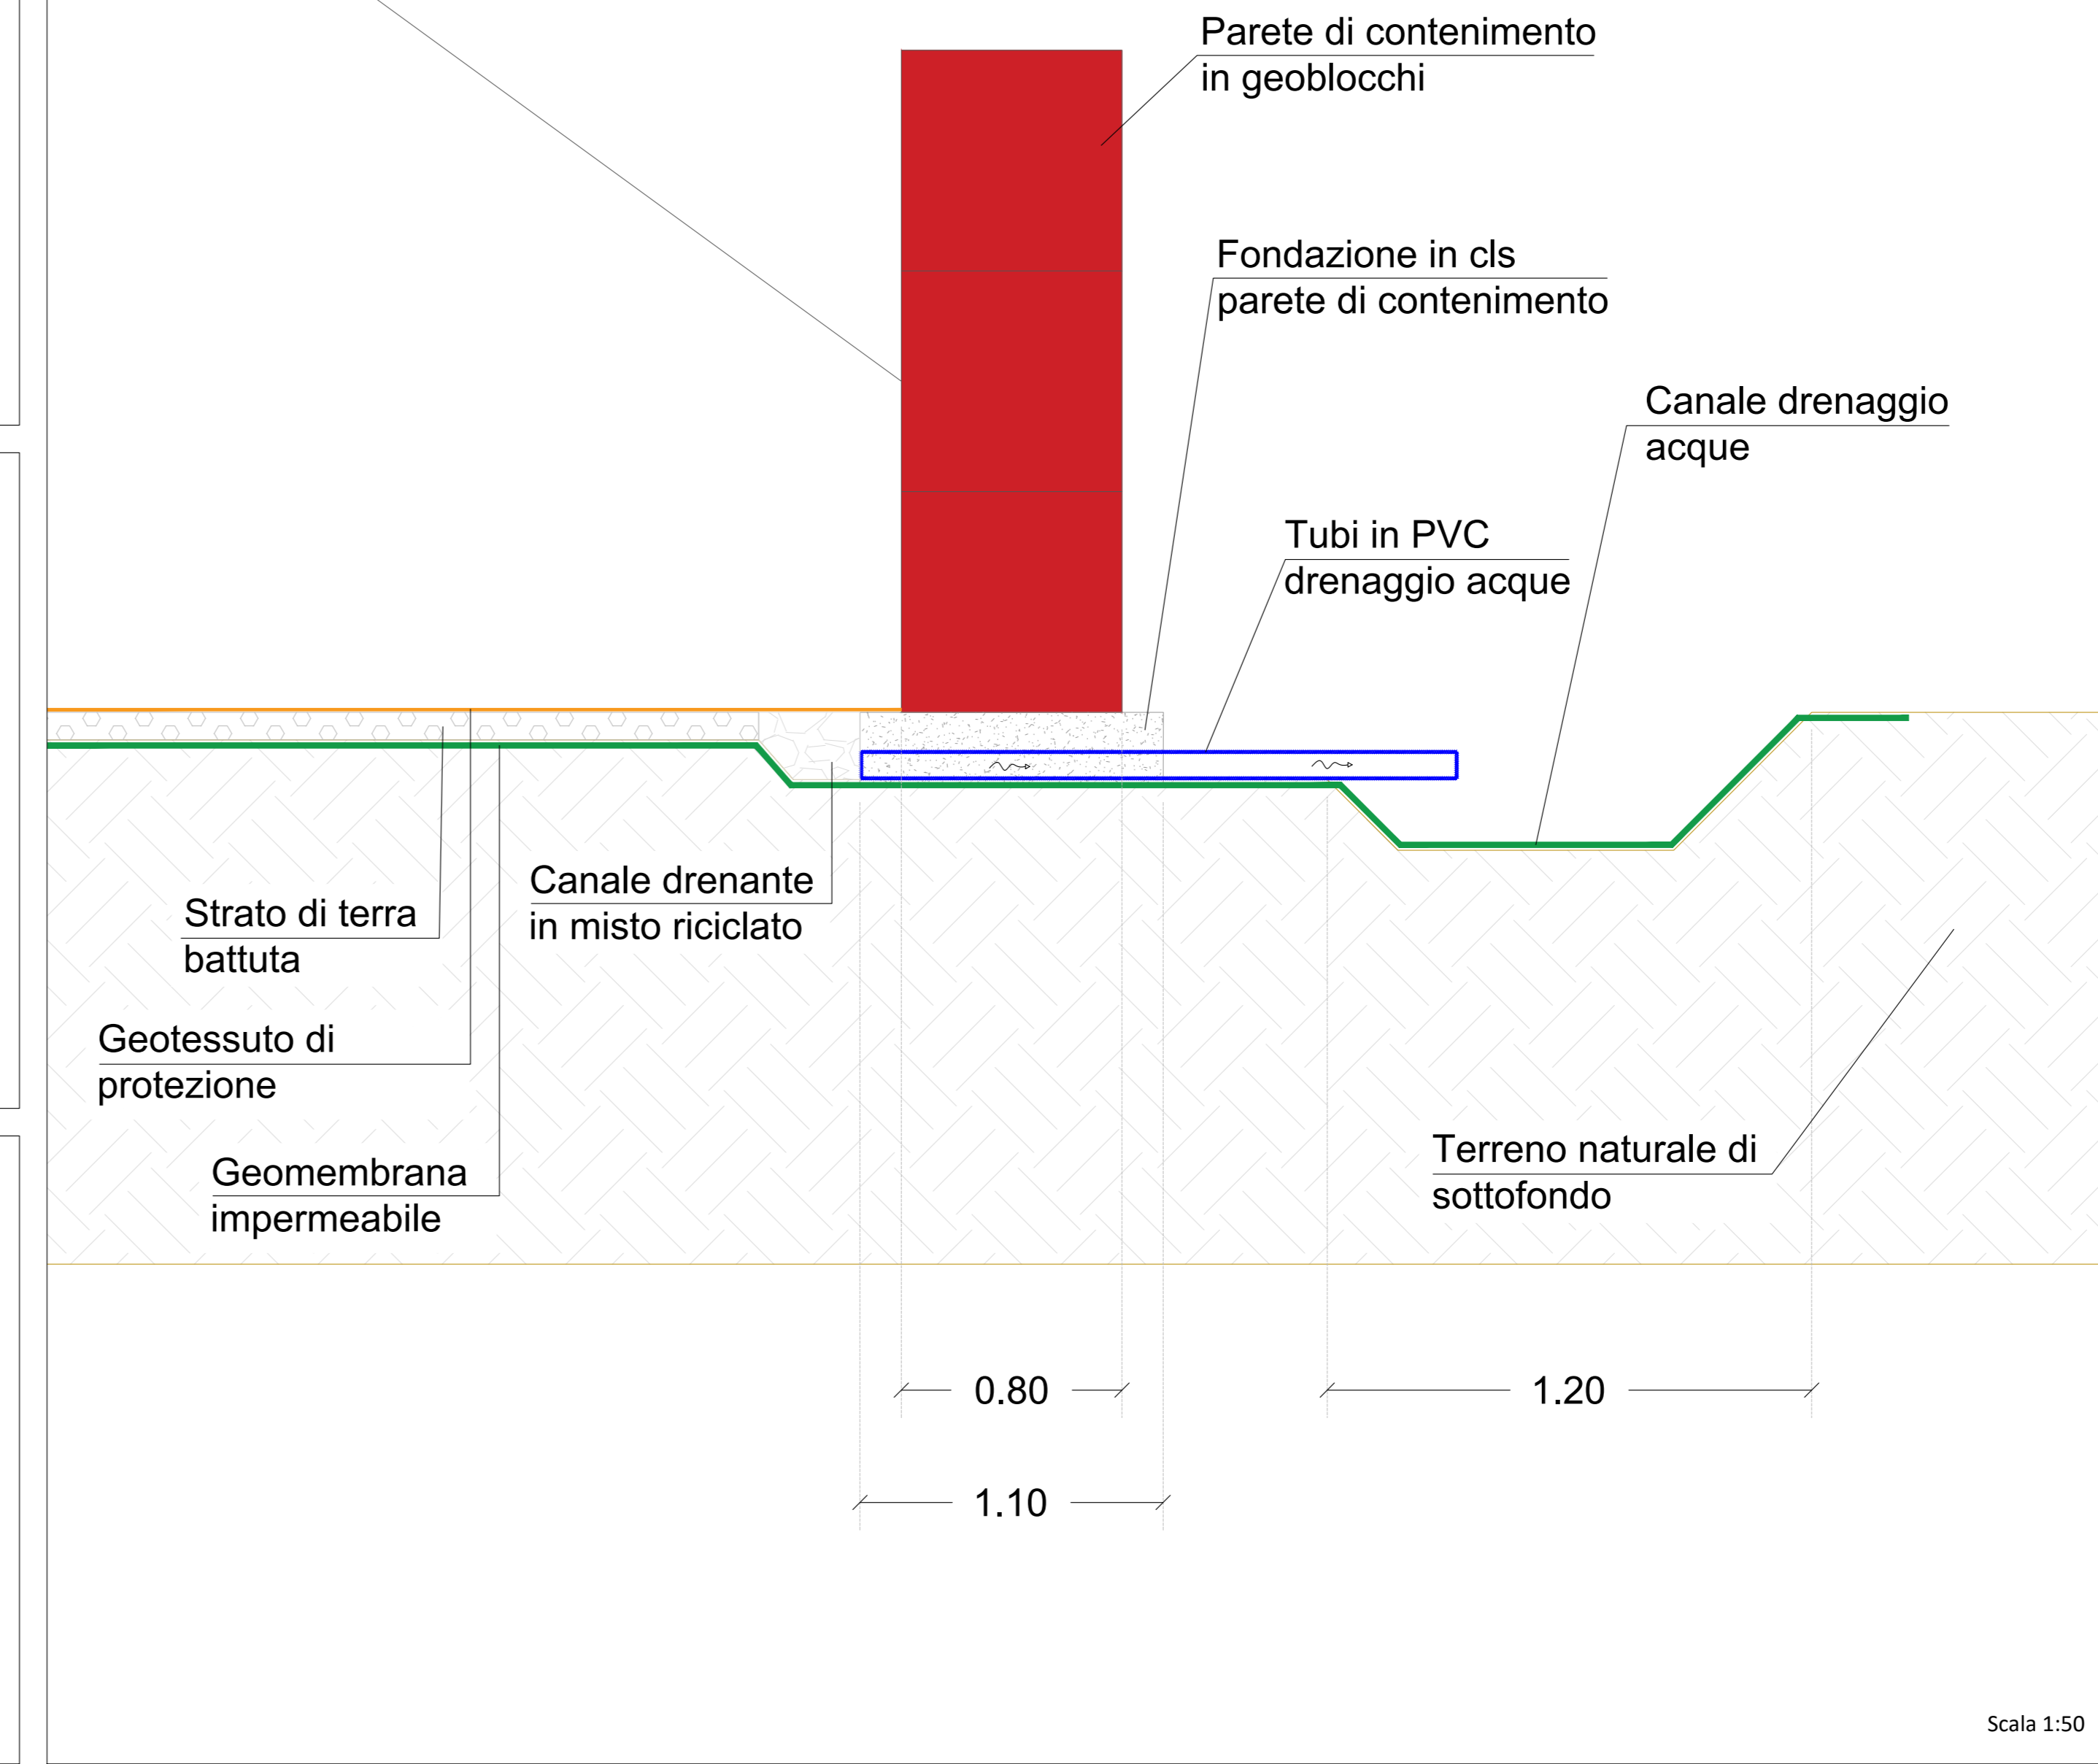

Parete di contenimento in geoblocchi

Fondazione in cls parete di contenimento

Canale drenaggio acque

Tubi in PVC drenaggio acque

Strato di terra battuta

Canale drenante in misto riciclato

Geotessuto di protezione

Geomembrana impermeabile

Terreno naturale di sottofondo

0.80

1.20

1.10

Scala 1:50



<p>AEROPORTO INTERNAZIONALE DI FIRENZE - "AMERIGO VESPUCCI"</p>					
<p>PROJECT REVIEW - PIANO DI SVILUPPO AEROPORTUALE AL 2035</p>					
<p>CANTIERIZZAZIONE E SICUREZZA PARTICOLARI TIPOLOGICI - Layout Depositi intermedi terre Tav. 3</p>					
<p>SCHEDE DI APPROFONDIMENTO PROGETTUALE A LIVELLO MINIMO DI PROGETTO DI FATTIBILITÀ TECNICA ED ECONOMICA</p>					
LIV	REV	DATA EMISSIONE	SCALA	CODICE FILE COMPLETO	
PSA	02	MARZO 2024	varia	FLR-MPL-PSA-CAN4-005-SC-PL_Dep Inter 05-12	
CD	01/001	EMISIONE PER PROCEDURA VIA VAS	Tit. - Aviazione Ing. ...	C. M&P	
CD	01/002	EMISIONE PER APPROVAZIONE DI CANTIERI DI LAVORO	Tit. - Aviazione Ing. ...	C. M&P	
CD	01/003	EMISIONE PER SCELTA DI FIDUCIARI	Tit. - Aviazione Ing. ...	C. M&P	
REV	DATA	DESCRIZIONE	REDAZIONE	VERIFICAZIONE	