



# DEPOSITI INTERMEDI TERRE: D106

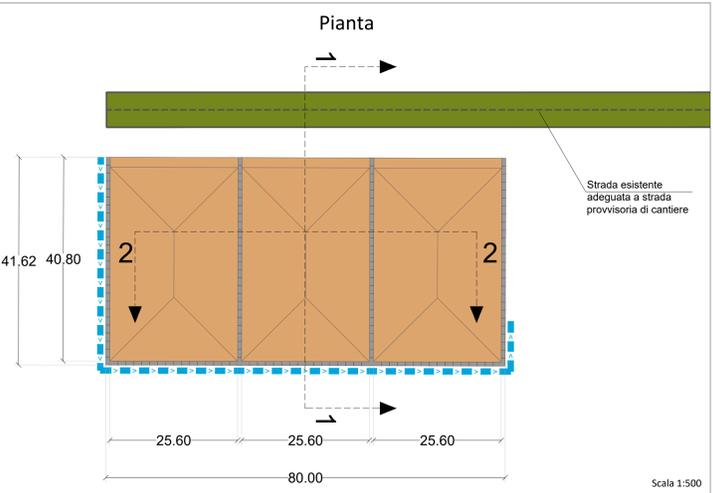


Sezione 1-1

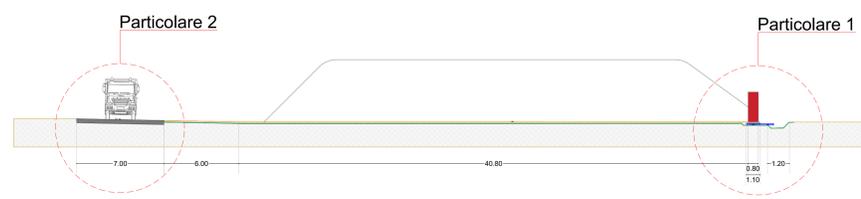


Scala 1:200

Sezione 2-2

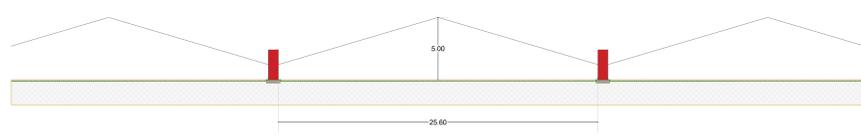


Scala 1:200

Particolare 2

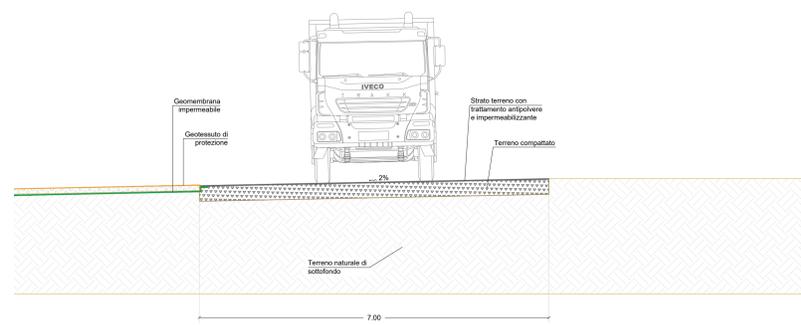


Scala 1:50

Particolare 1

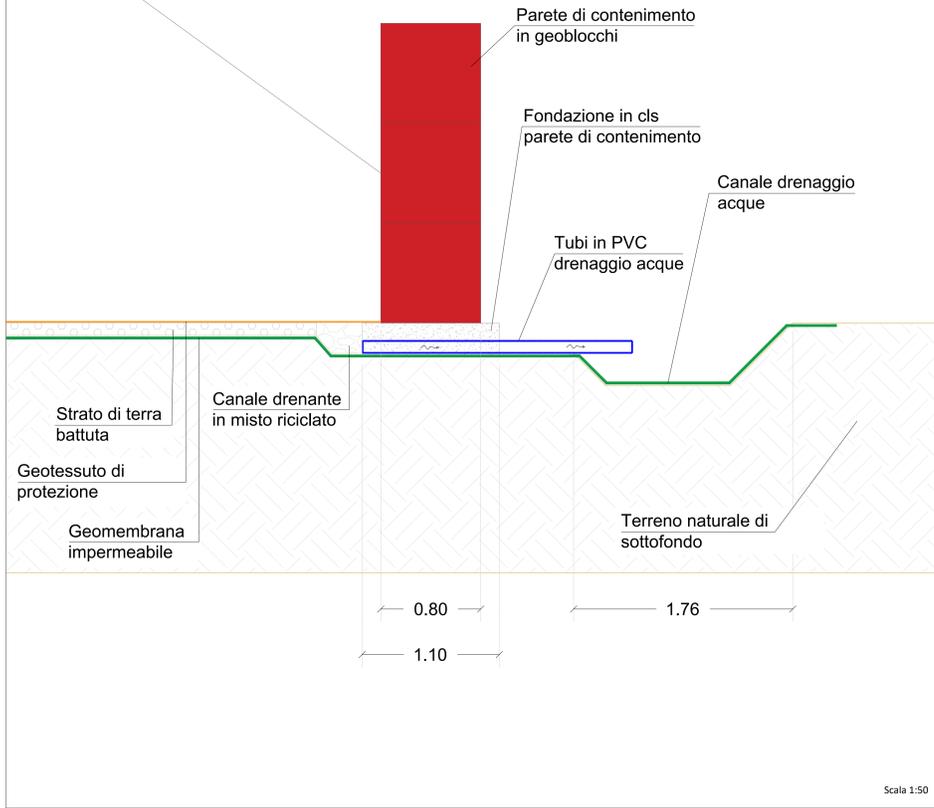

Scala 1:50

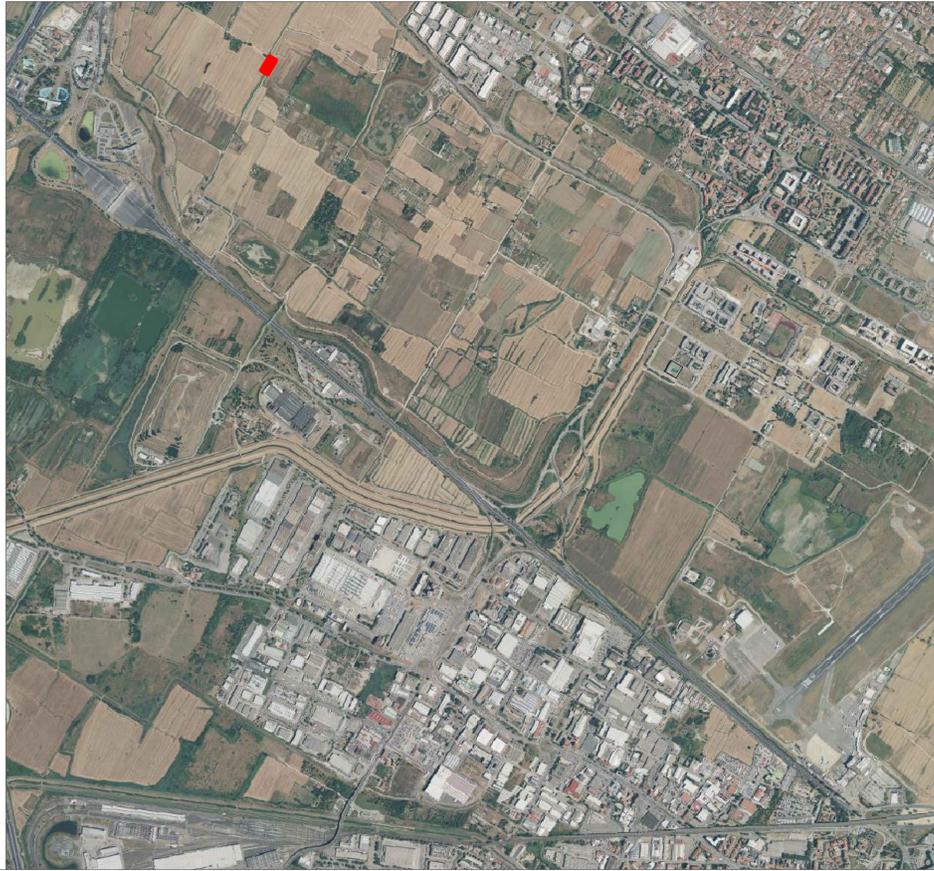

<p>AEROPORTO INTERNAZIONALE DI FIRENZE - "AMERIGO VESPUCCI"</p>					
<p><b>PROJECT REVIEW - PIANO DI SVILUPPO AEROPORTUALE AL 2035</b></p>					
<p><b>CANTIERIZZAZIONE E SICUREZZA</b> PARTICOLARI TIPOLOGICI - Layout Depositi intermedi terre Tav. 4</p>					
<p>SCHEDE DI APPROFONDIMENTO PROGETTUALE A LIVELLO MINIMO DI PROGETTO DI FATTIBILITÀ TECNICA ED ECONOMICA</p>					
LIV	REV	DATA EMISSIONE	SCALA	CODICE FILE COMPLETO	
PSA	02	MARZO 2024	varia	FLR-MPL-PSA-CAN4-006-SC-PL_Dep Inter 06 TRUOLI RISORTITO Dep Inter 06	
CD	01/001	EMISIONE PER PROCEDURA VIA SIV	Titolo - Aviazione Ingegnering	C. MILIT	
RE	01/001	EMISIONE PER APPROVAZIONE DI CANTIERI SIVIAI DI SIVIAI	Titolo - Aviazione Ingegnering	C. MILITARI	
RE	01/002	EMISIONE PER SCELTA PUBBLICA	Titolo - Aviazione Ingegnering	C. MILITARI	
REV	DATA	DESCRIZIONE	REDAITTO	APPROVATO	