



# DEPOSITI INTERMEDI TERRE: D108

Pianta

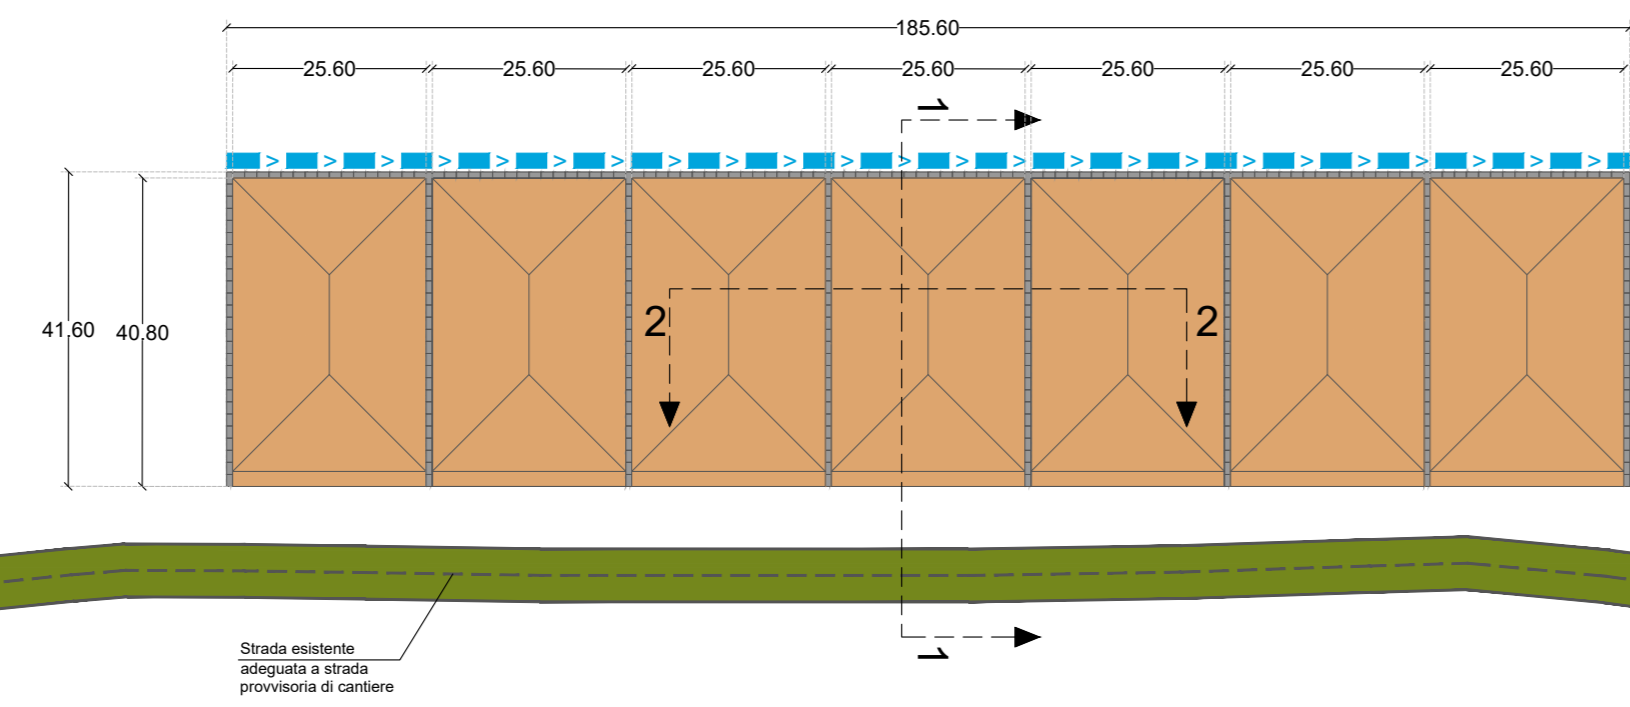


Scala 1:1000

Sezione 1-1

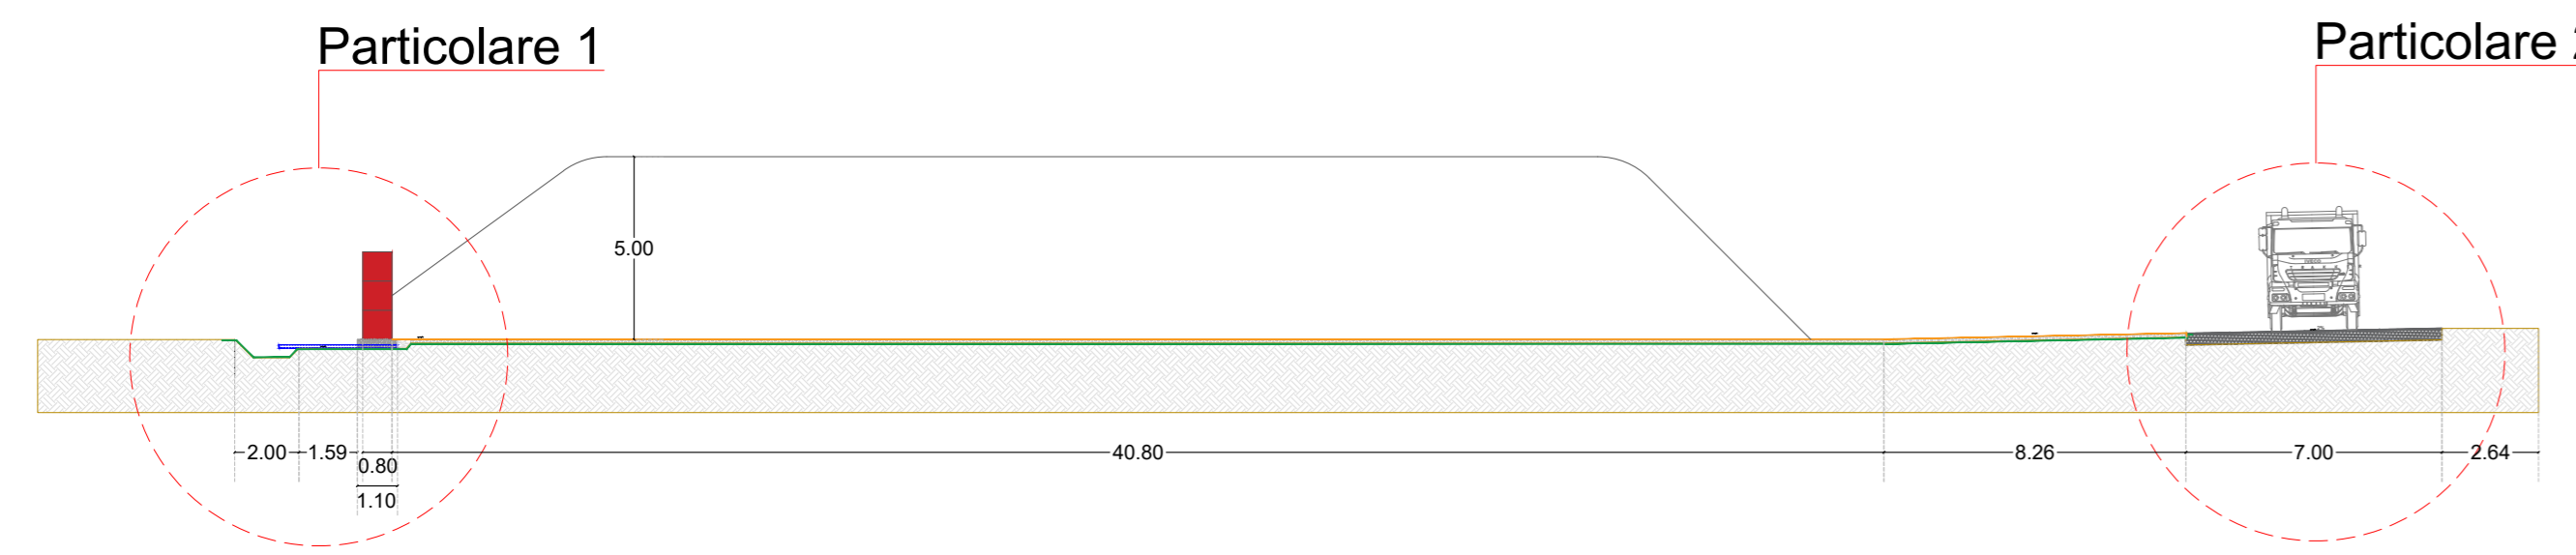


Scala 1:200

Sezione 2-2

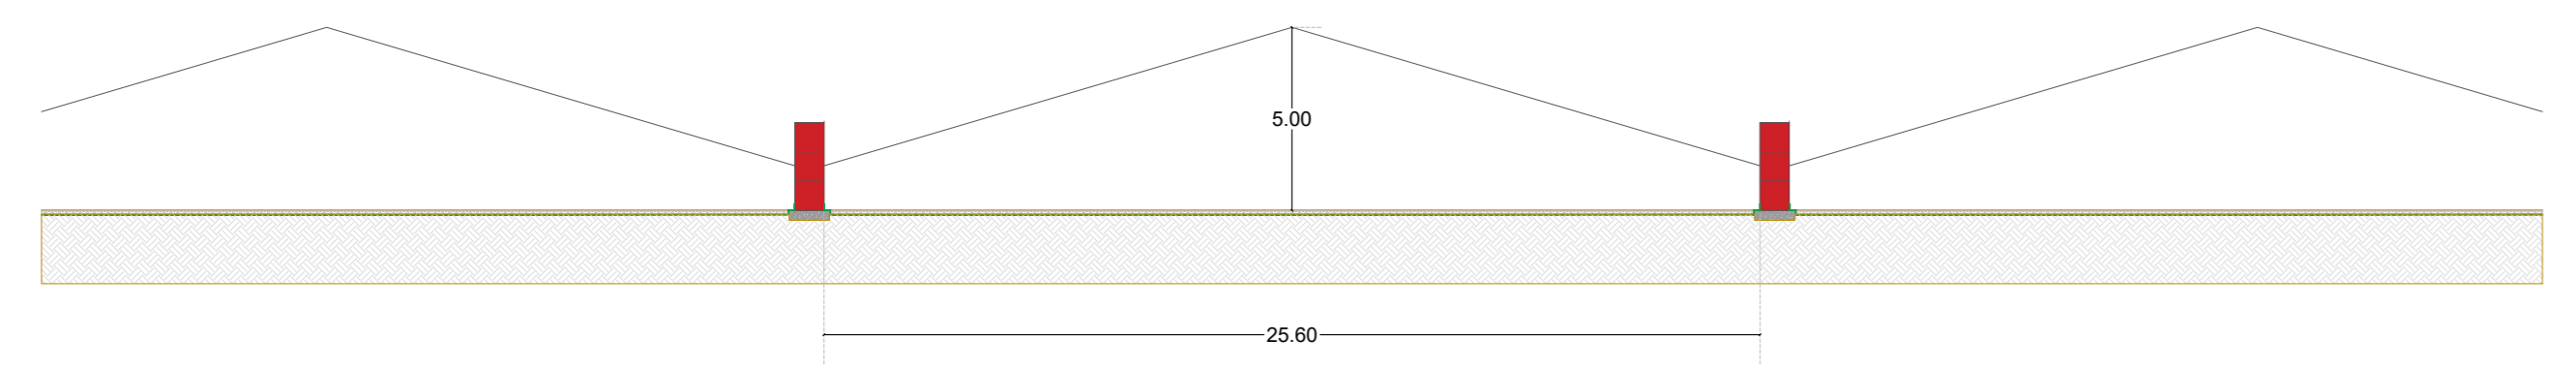

Scala 1:200

Particolare 2

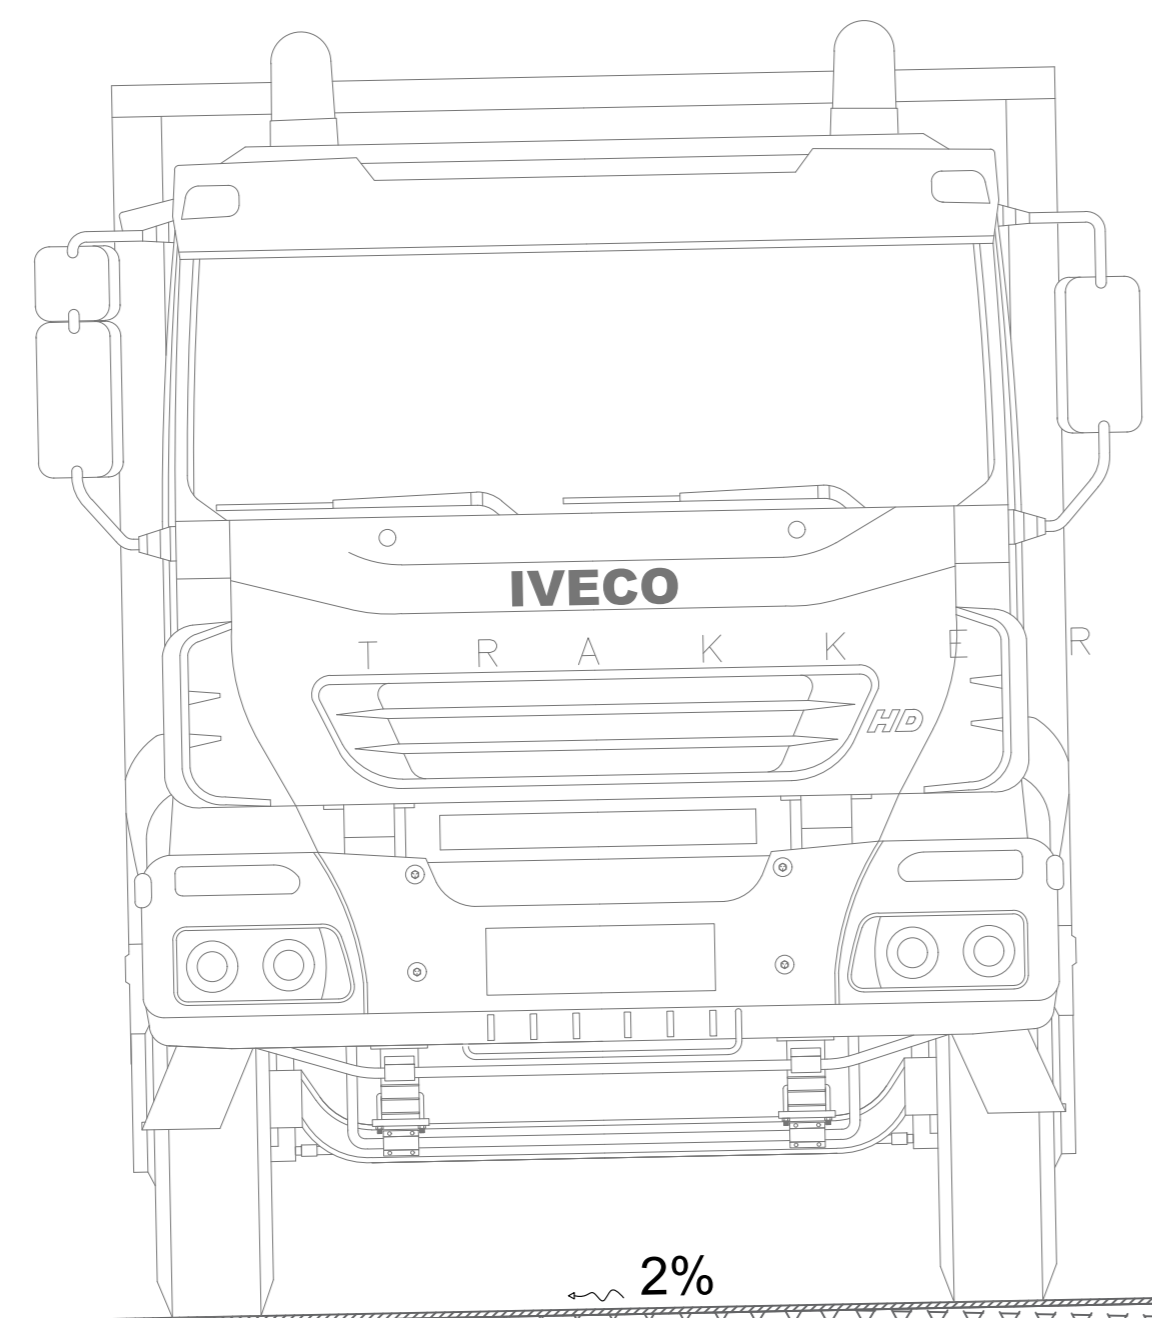

Geomembrana impermeabile

Geotessuto di protezione

Strato terreno con trattamento antipolvere e impermeabilizzante


Terreno compattato

Terreno naturale di sottofondo

7.00

Scala 1:50

Particolare 1

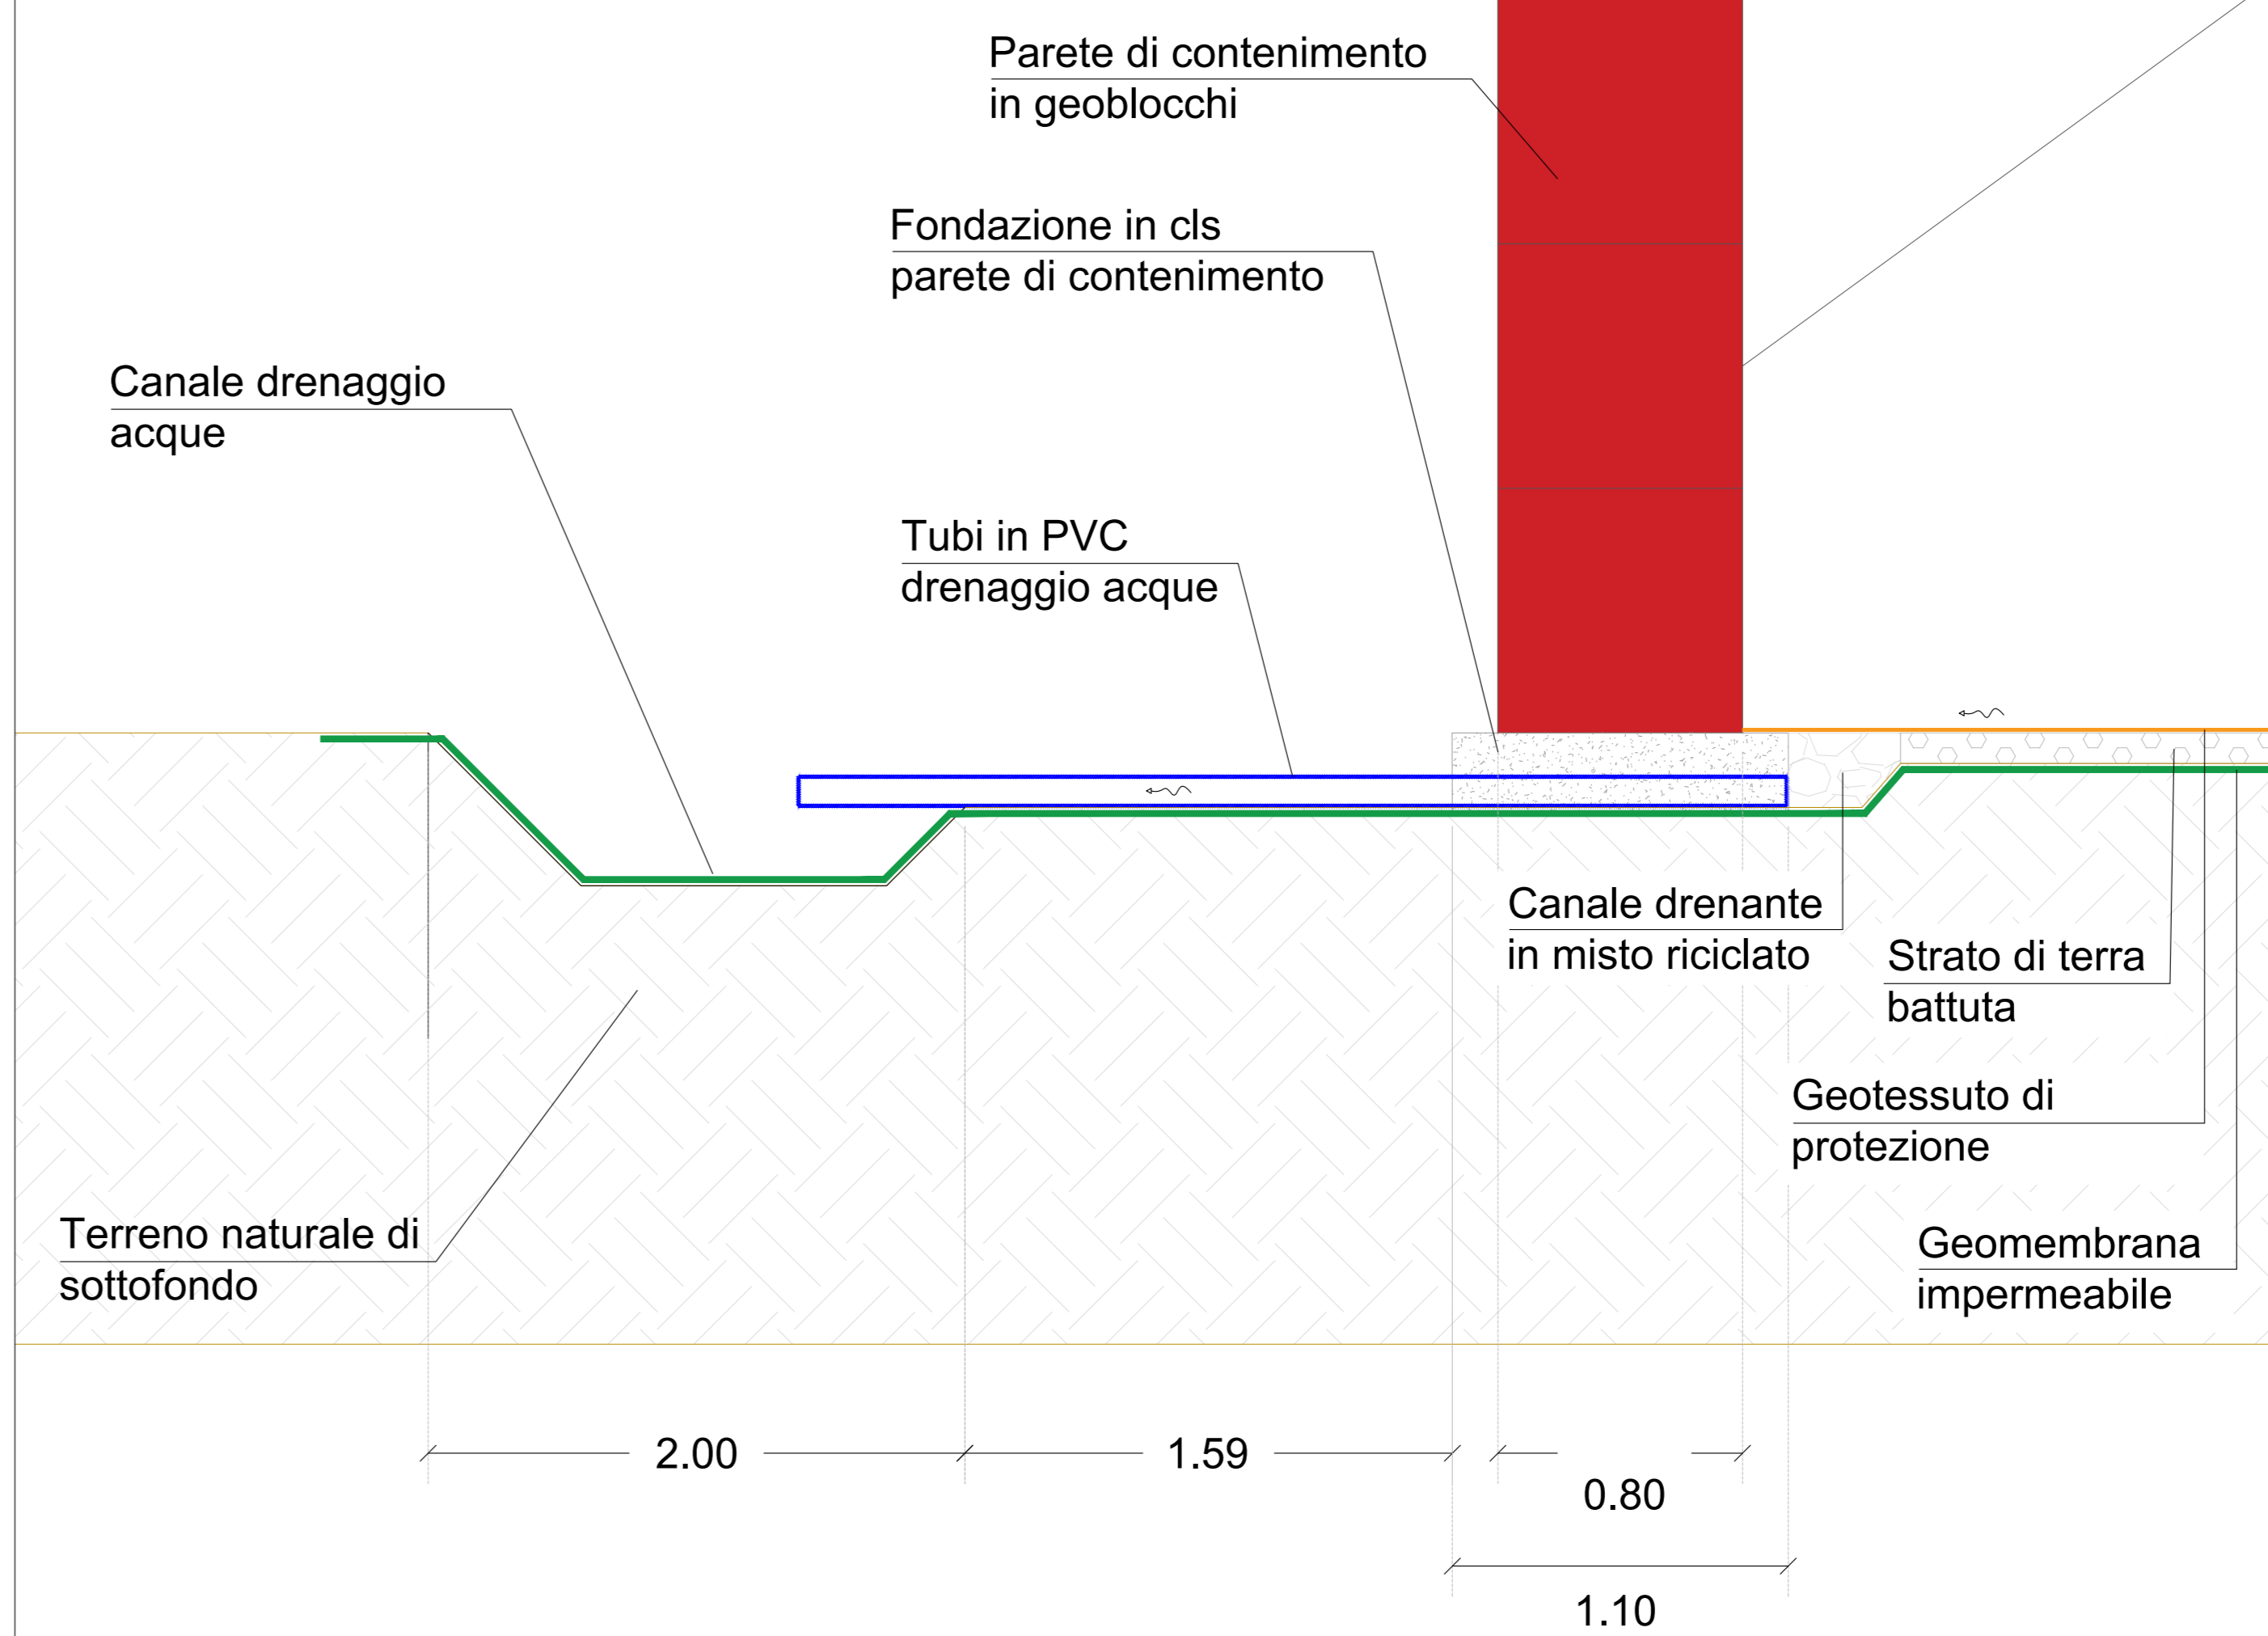

Scala 1:50



<p>AEROPORTO INTERNAZIONALE DI FIRENZE - "AMERIGO VESPUCCI"</p>				
<p>PROJECT REVIEW - PIANO DI SVILUPPO AEROPORTUALE AL 2035</p>				
<p>CANTIERIZZAZIONE E SICUREZZA PARTICOLARI TIPOLOGICI - Layout Depositi intermedi terre Tav. 6</p>				
<p>SCHEDE DI APPROFONDIMENTO PROGETTUALE A LIVELLO MINIMO DI PROGETTO DI FATTIBILITA' TECNICA ED ECONOMICA</p>				
LIV	REV	DATA EMISSIONE	SCALA	CODICE FILE COMPLETO
PSA	02	MARZO 2024	varia	FLR-MPL-PSA-CAN4-008-SC-PL_Dep Inter 08
CD	01/001	EMISSIONE PER PROCEDURA VIA VAS	Titolo - Aviazione Ingegnering	C. NADAI
CD	01/002	EMISSIONE PER APPROVAZIONE DEI QUANTI STRATI DEI RIFIUTI	Titolo - Aviazione Ingegnering	C. NADAI
CD	01/003	EMISSIONE PER SCELTA DEL FIBRATO	Titolo - Aviazione Ingegnering	C. NADAI
REV	DATA	DESCRIZIONE	REDAZIONE	VERIFICAZIONE