



DEPOSITI INTERMEDI TERRE: D109

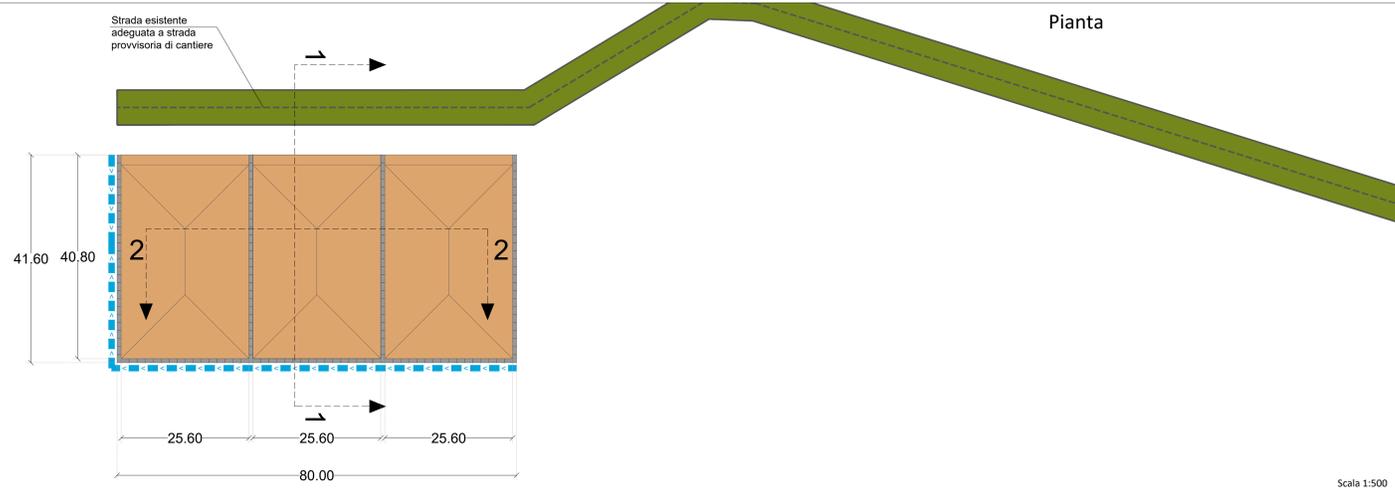


Scala 1:500

Sezione 1-1

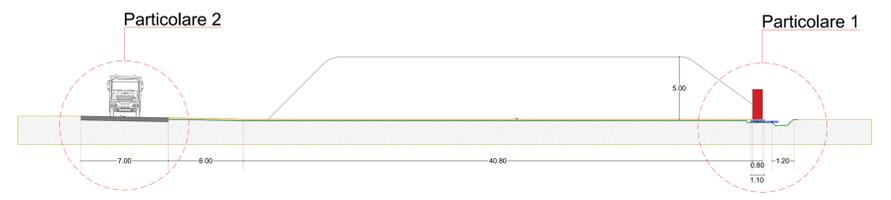


Scala 1:200

Sezione 2-2

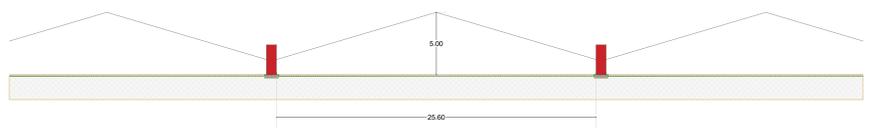


Scala 1:200

Particolare 2

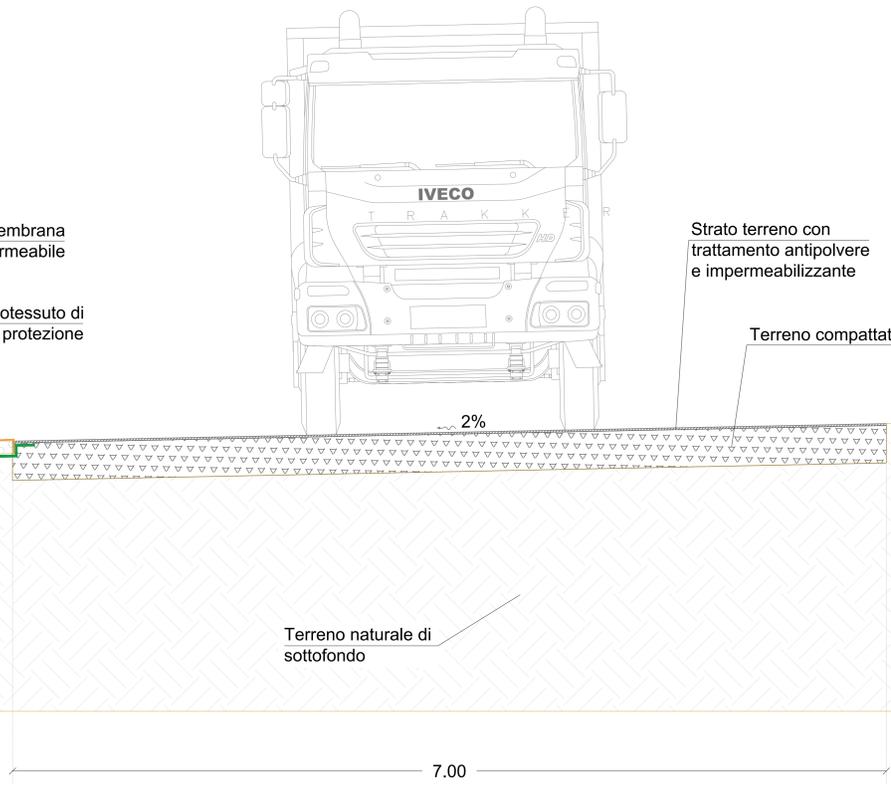

Scala 1:50

Particolare 1

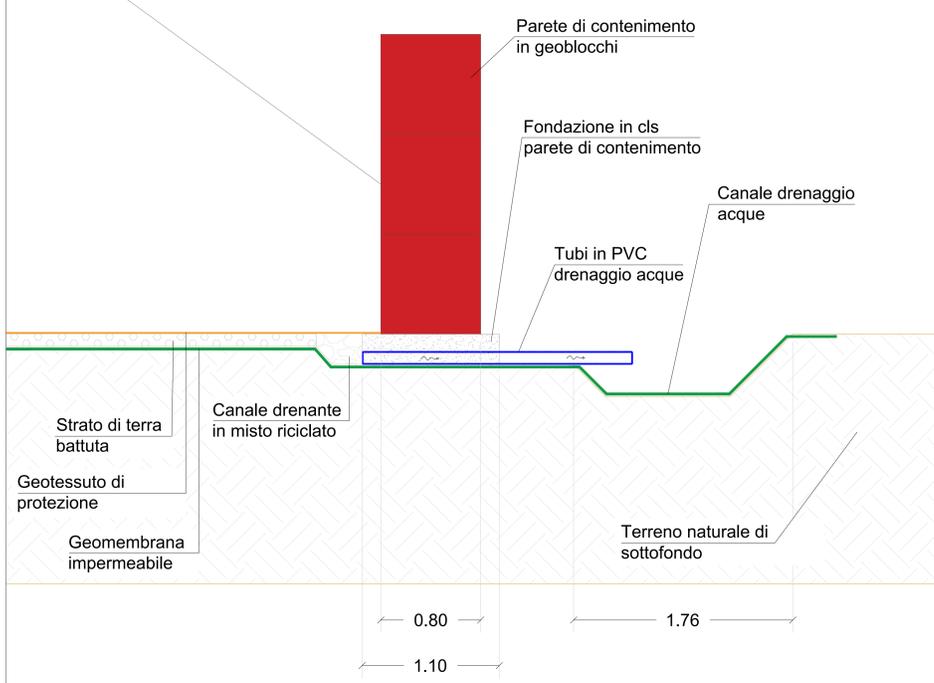

Scala 1:50



<p>AEROPORTO INTERNAZIONALE DI FIRENZE - "AMERIGO VESPUCCI"</p>				
<p>PROJECT REVIEW - PIANO DI SVILUPPO AEROPORTUALE AL 2035</p>				
<p>CANTIERIZZAZIONE E SICUREZZA PARTICOLARI TIPOLOGICI - Layout Depositi intermedi terre Tav. 7</p>				
<p>SCHEDE DI APPROFONDIMENTO PROGETTUALE A LIVELLO MINIMO DI PROGETTO DI FATTIBILITÀ TECNICA ED ECONOMICA</p>				
LIV	REV	DATA EMISSIONE	SCALA	CODICE FILE COMPLETO
PSA	02	MARZO 2024	varia	FLR-MPL-PSA-CAN4-009-SC-PL_Dep Inter 09
CD	02/024	EMISSIONE PER PROCEDURA VIA SIV		Titolo - Aviazione Ingegnering
SE	02/024	EMISSIONE PER APPROVAZIONE DI CANTIERI DI LAVORO		Titolo - Aviazione Ingegnering
SE	02/022	EMISSIONE PER SCELTA PUBBLICA		Titolo - Aviazione Ingegnering
REV	DATA	DESCRIZIONE	REDAZIONE	VERIFICATO
				APPROVATO