



DEPOSITI INTERMEDI TERRE: DI11

Pianta

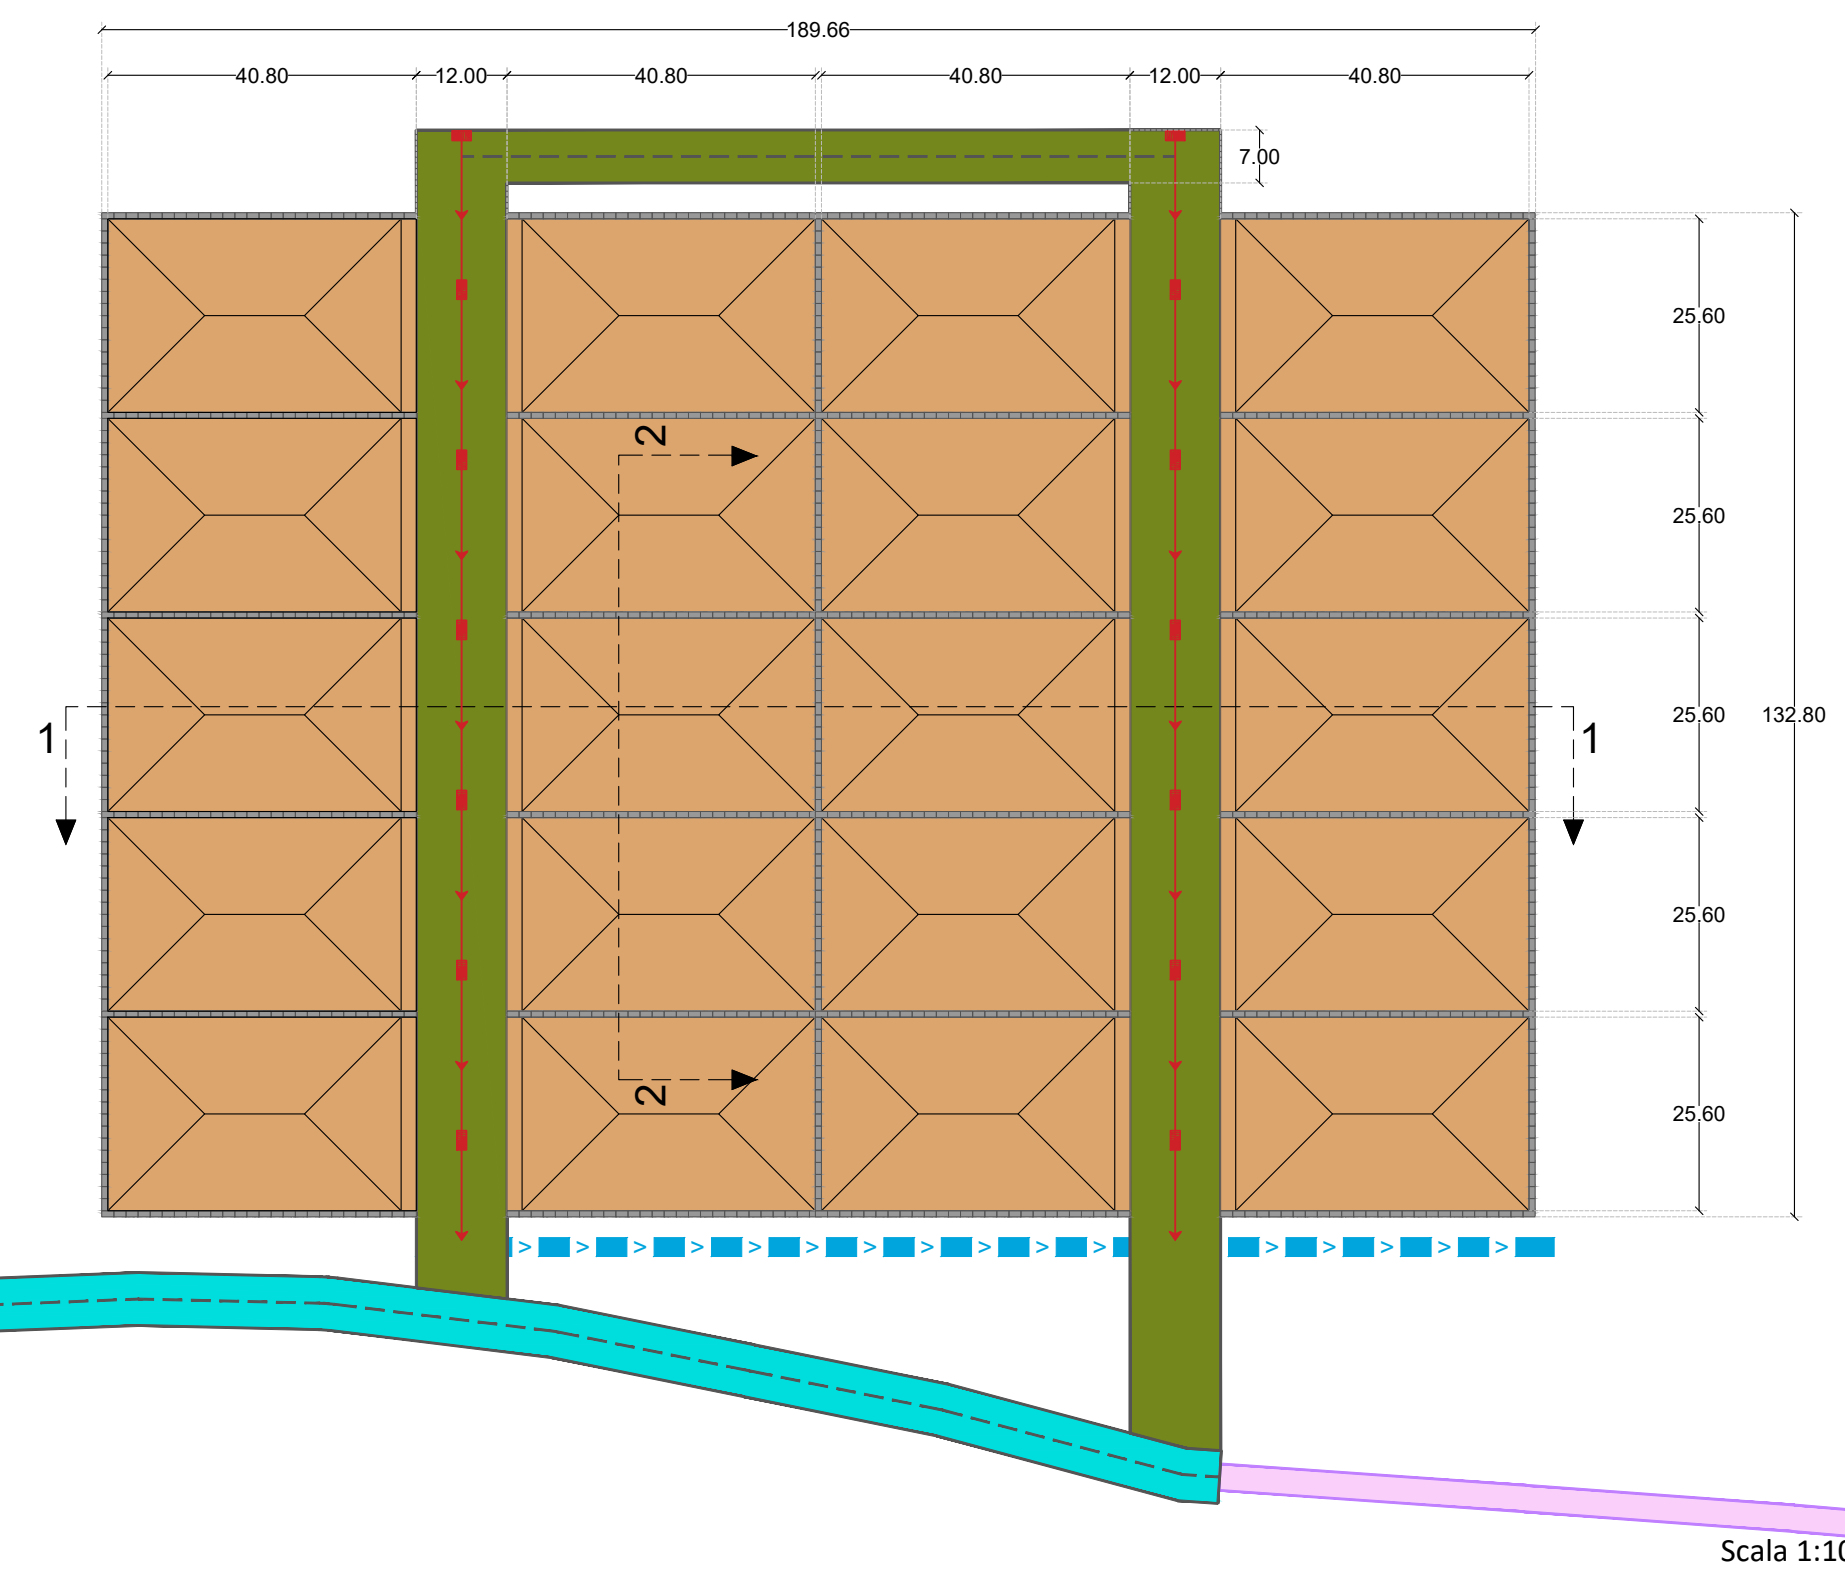



Sezione 2-2

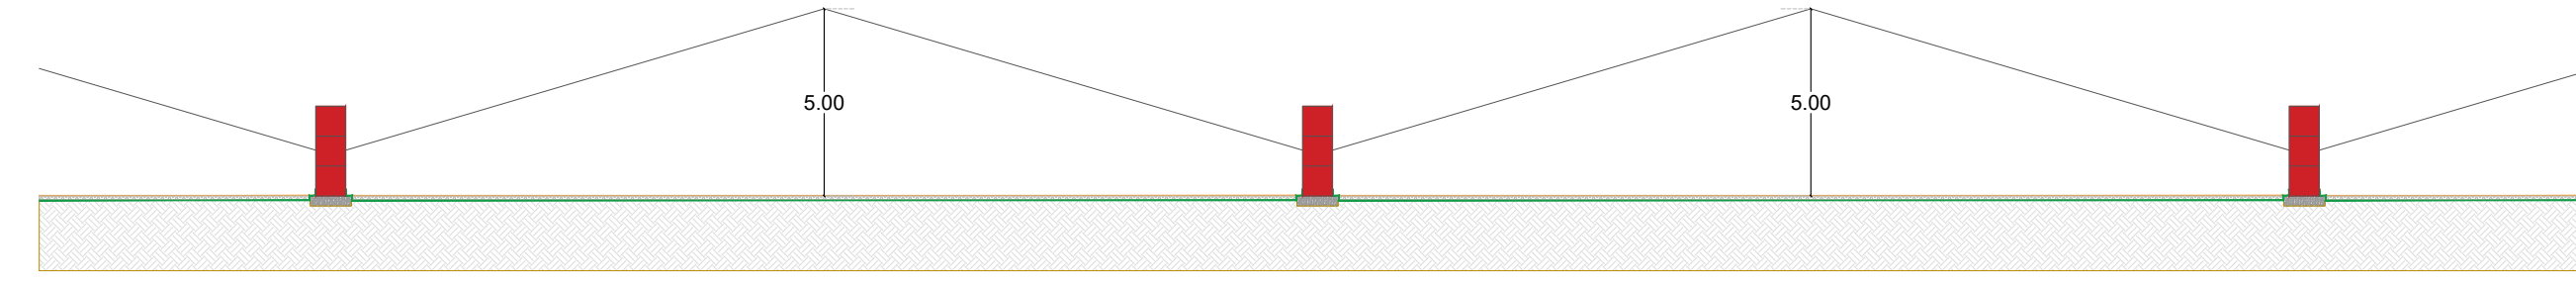


Particolare 2



Sezione 1-1

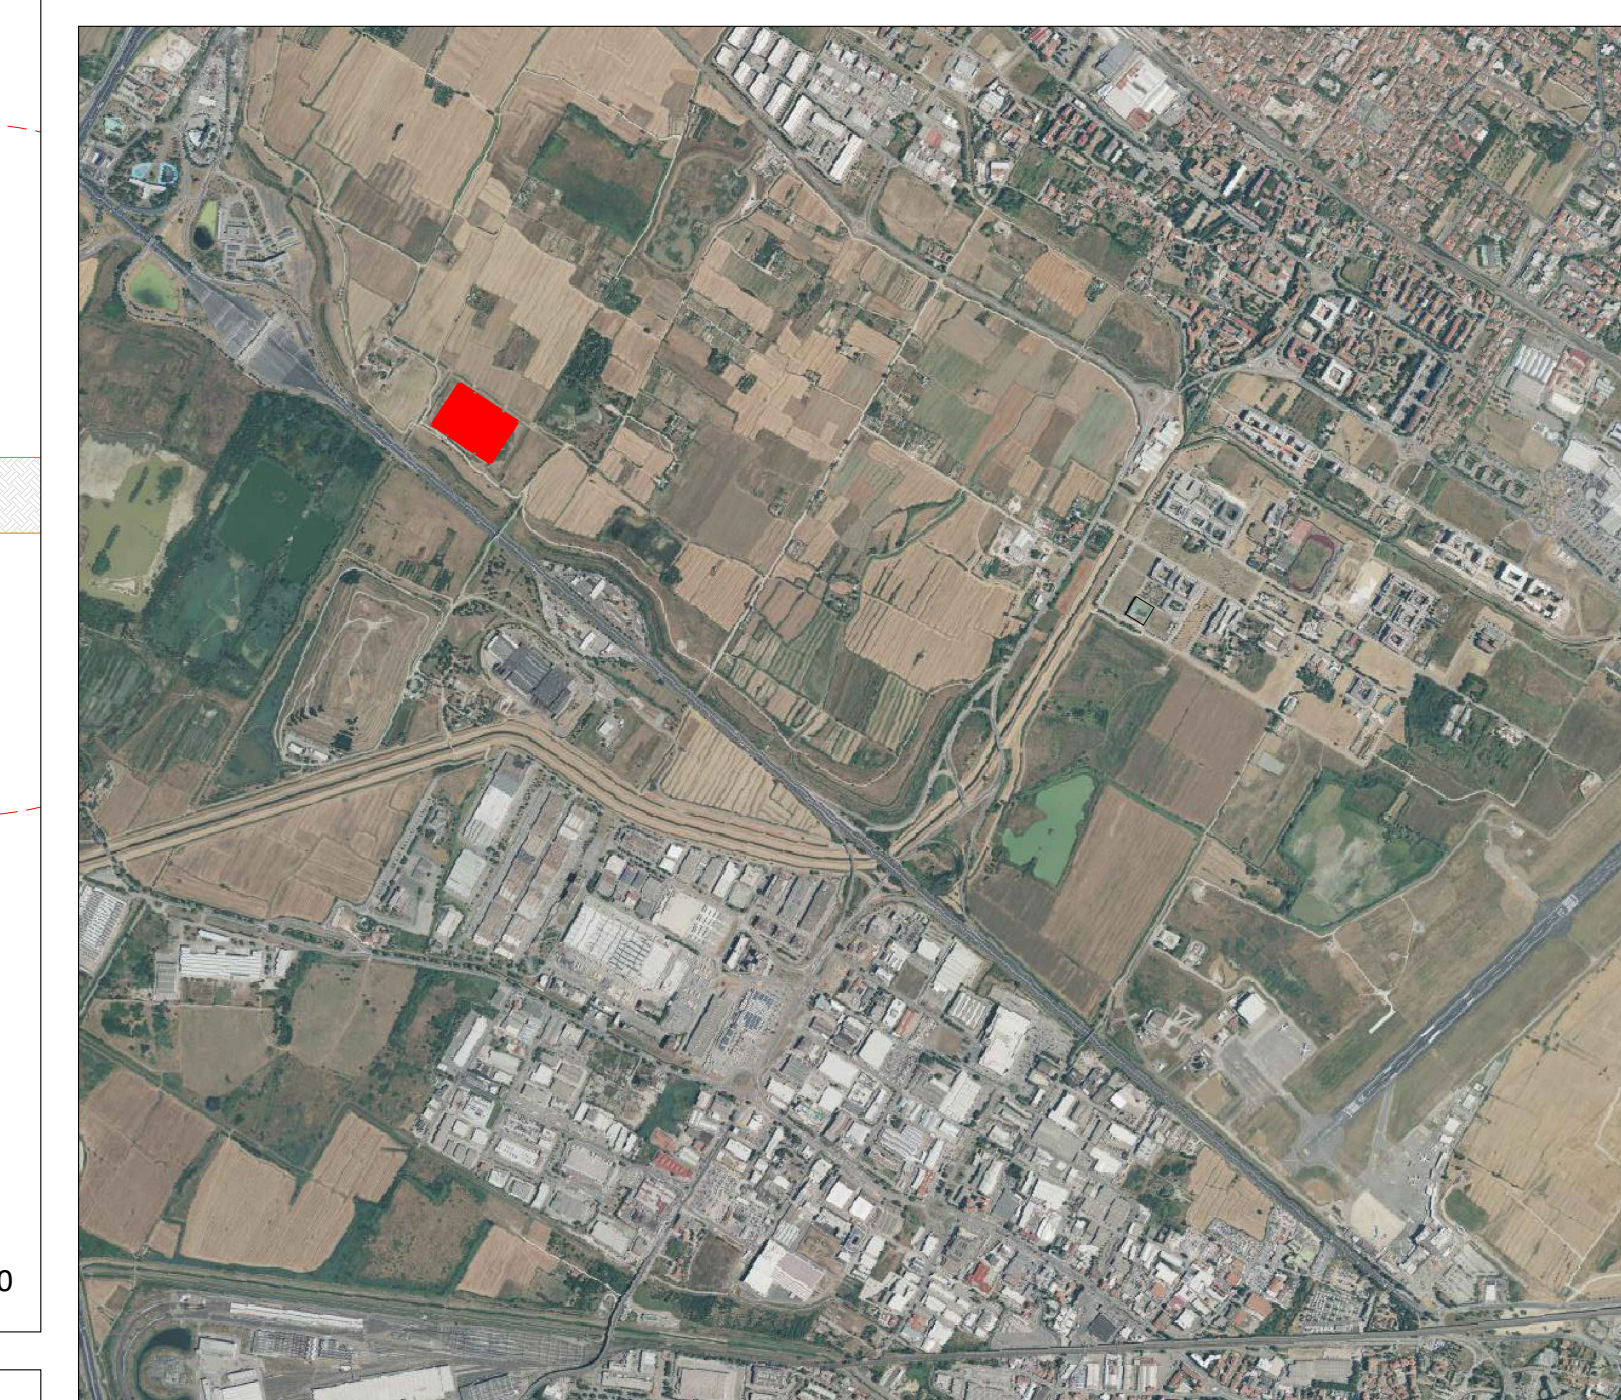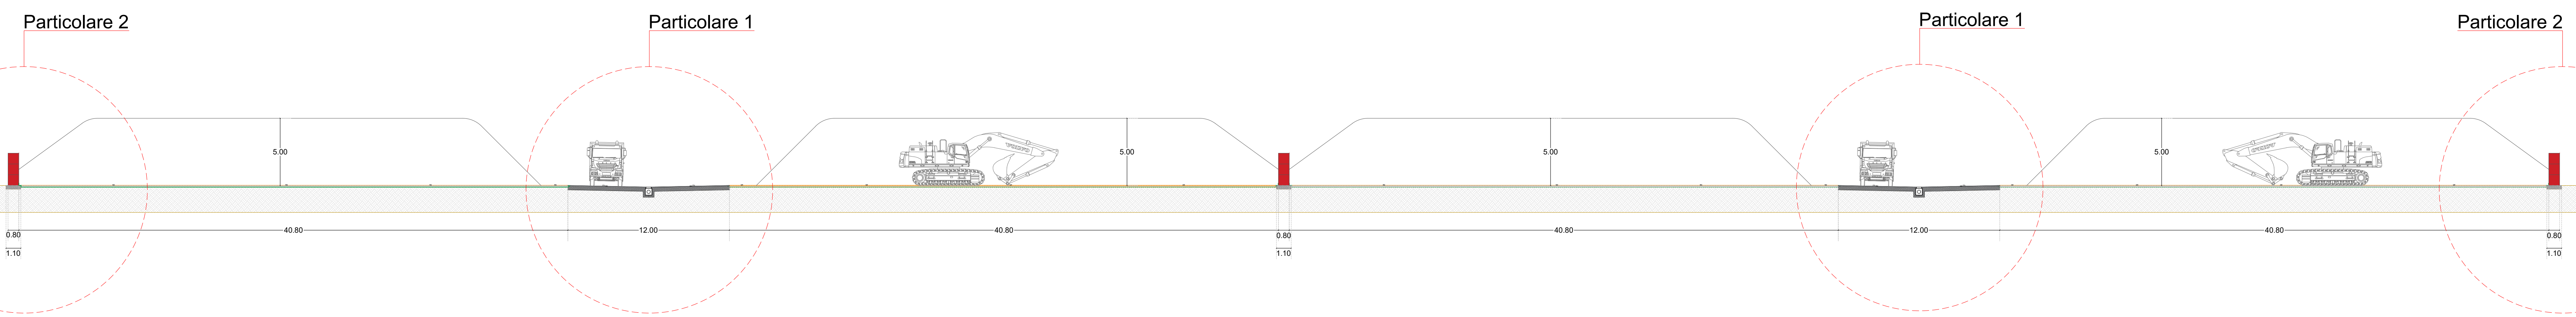

Particolare 1

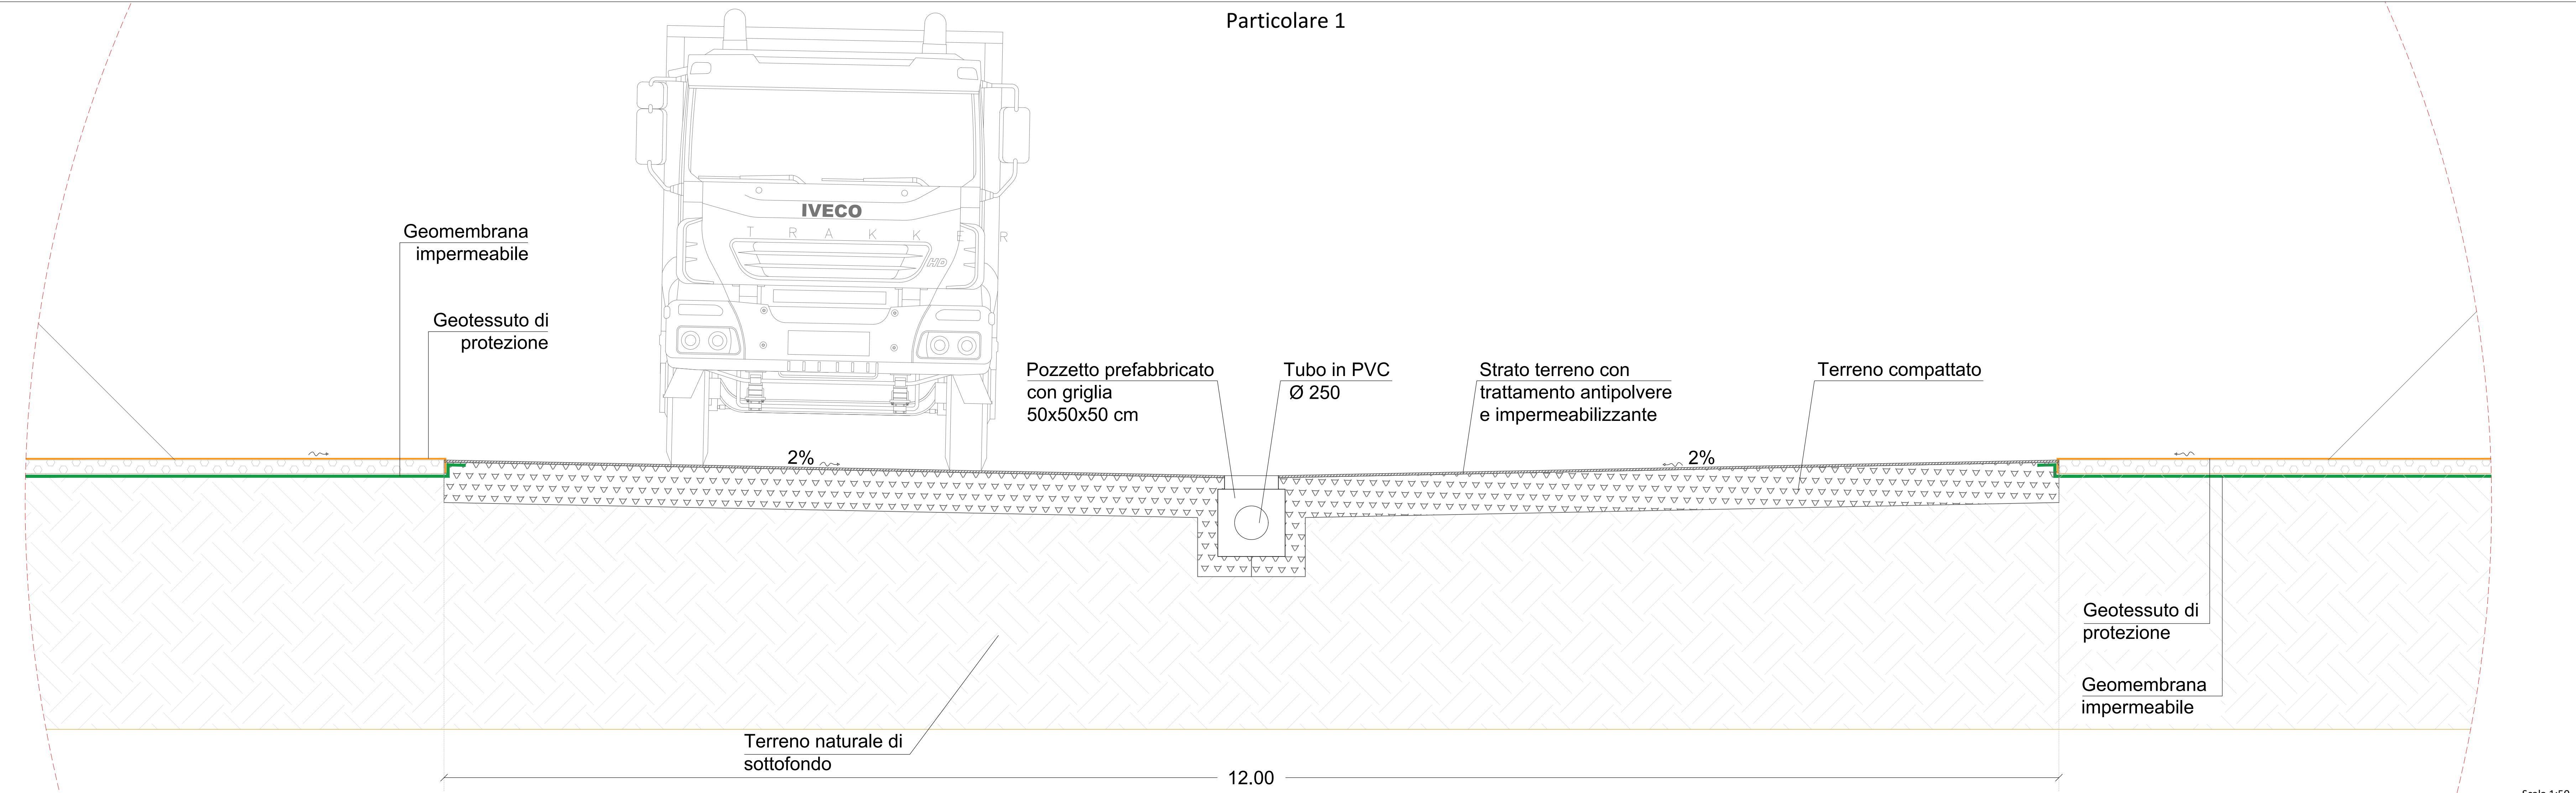

<p>Toscana Aeroporti AEROPORTO INTERNAZIONALE DI FIRENZE - "AMERIGO VESPUCCI"</p>					
<p>PROJECT REVIEW - PIANO DI SVILUPPO AEROPORTUALE AL 2035</p>					
<p>CANTIERIZZAZIONE E SICUREZZA PARTICOLARI TIPOLOGICI - Layout Depositi intermedi terre Tav. 9</p>					
<p>SCHEDE DI APPROFONDIMENTO PROGETTUALE A LIVELLO MINIMO DI PROGETTO DI FATTIBILITÀ TECNICA ED ECONOMICA</p>					
LIV	REV	DATA EMISSIONE	SCALA	CODICE FILE COMPLETO	
PSA	02	MARZO 2024	varia	FLR-MPL-PSA-CAN4-011-SC-PL_Dep Inter 11	
IP	01/001	ANALISI PER PROCEDURA VIA VAL	Tit. - Architetto Ingegnere	C. MILI	
IP	01/002	EMISSIONE PER APPROFONDIMENTO A LIVELLO MINIMO DI PROGETTO	Tit. - Architetto Ingegnere	C. MILI	
IP	01/003	EMISSIONE PER QUALIFICAZIONE PUBBLICA	Tit. - Architetto Ingegnere	C. MILI	
REV	DATA	DISCADENTE	REDAITTO	APPROVATO	
<p>COMITATI LOCALI</p>		<p>GRUPPO DI PROGETTAZIONE</p>		<p>SUPPORTO SPECIALISTICO</p>	
<p>POST HOLDER PROTEZIONE</p>		<p>POST HOLDER MANUTENZIONE</p>		<p>POST HOLDER AREA DI MOVIMENTO</p>	
<p>RESPONSABILE AUTORIZZAZIONE PRESTAZIONI SPECIALISTE</p>		<p>architecna</p>		<p>architecna</p>	