



DEPOSITI INTERMEDI TERRE: DI11

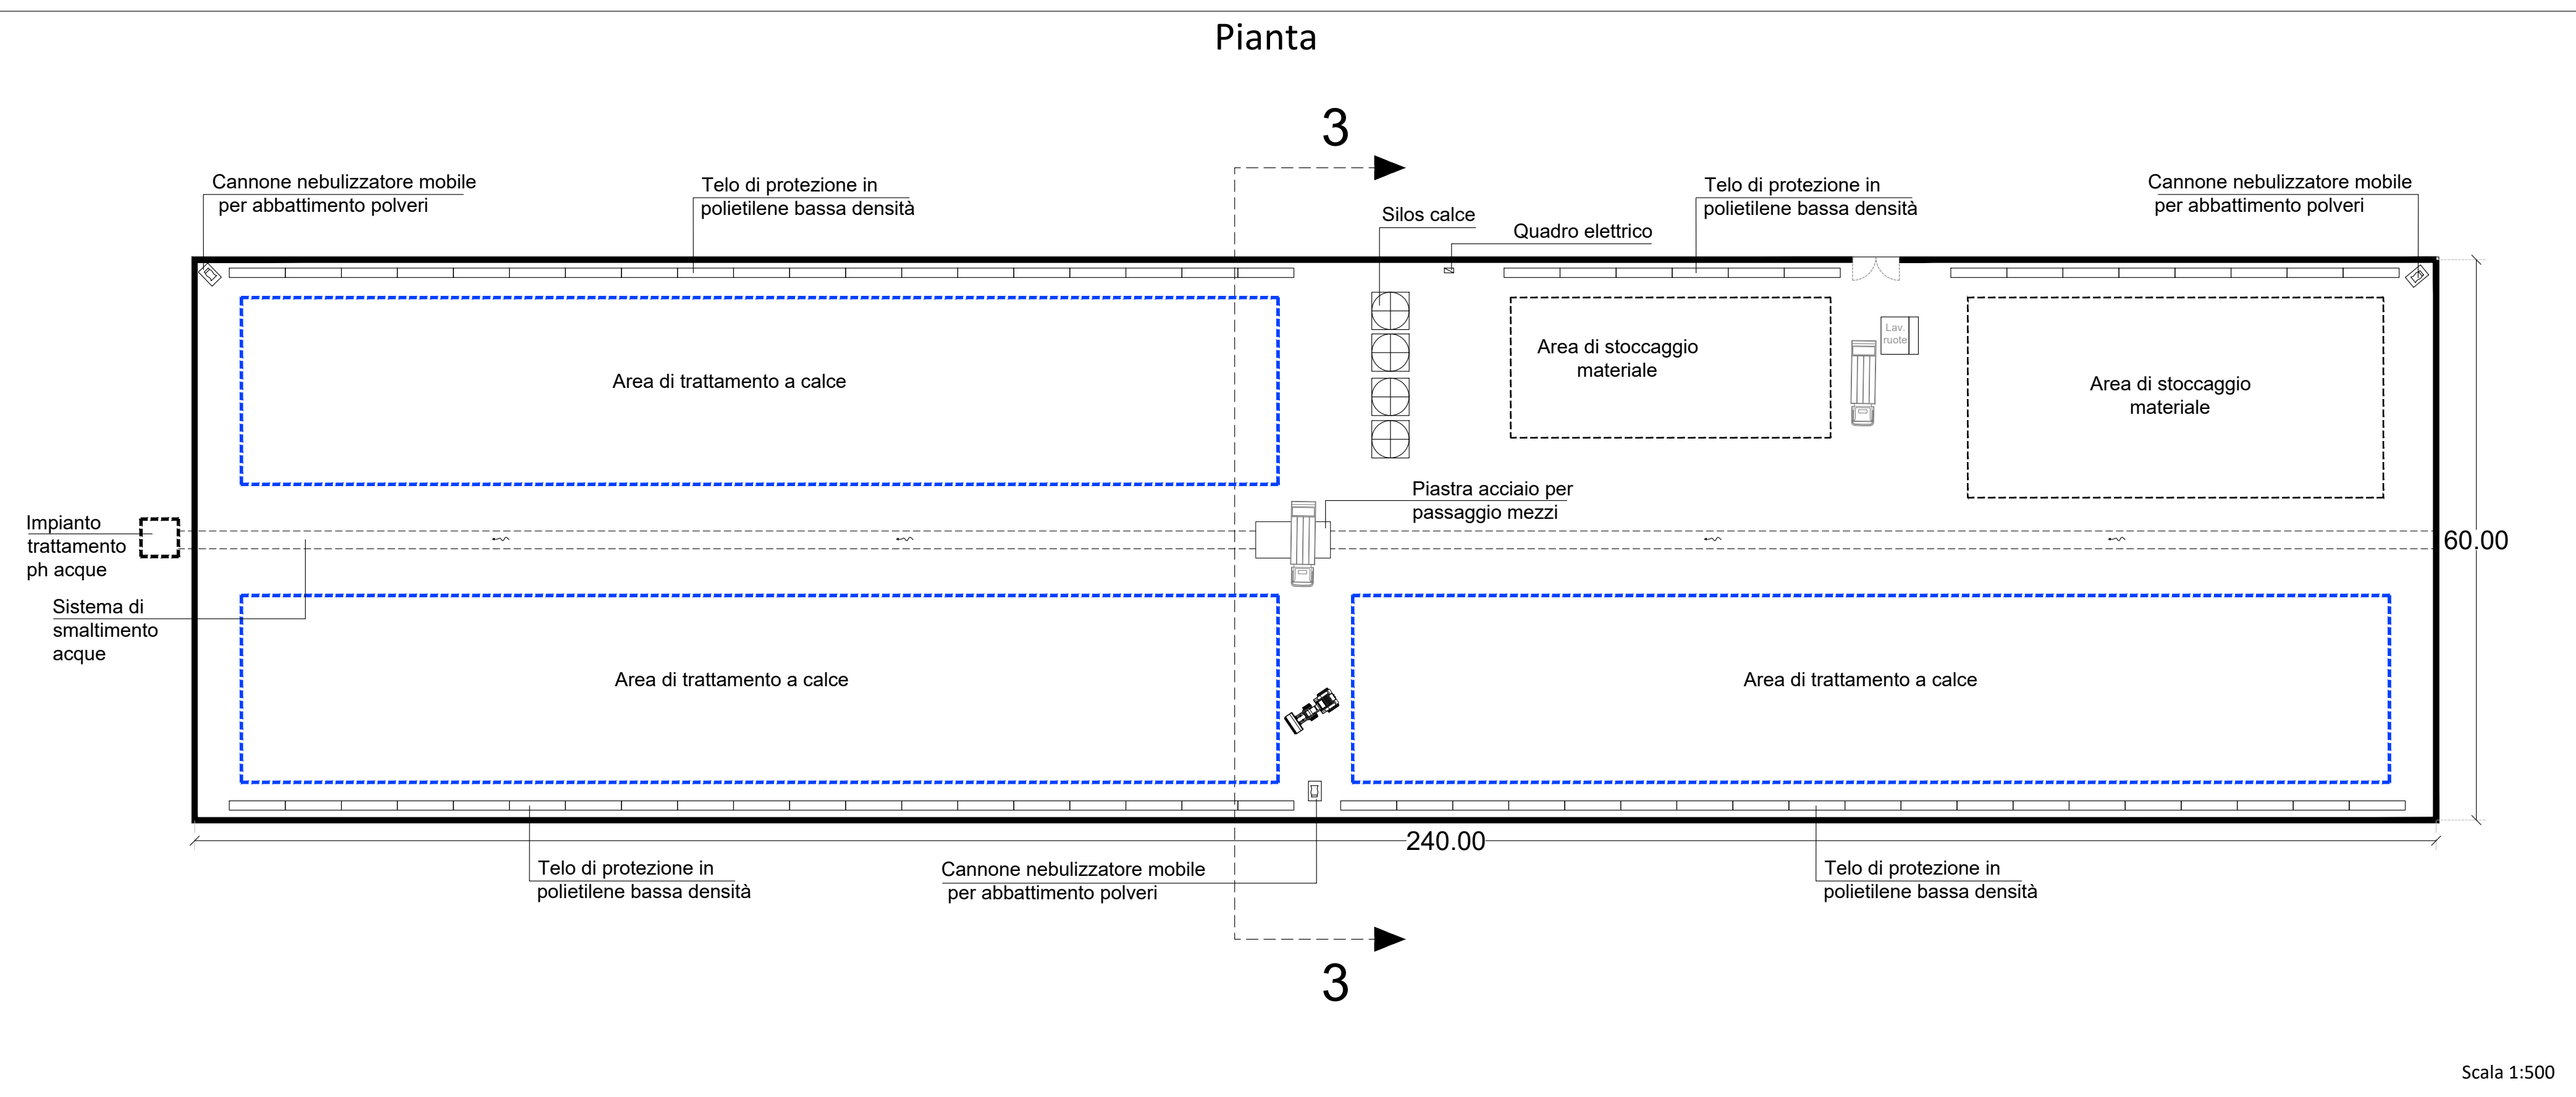


Scala 1:500

Sezione 3-3

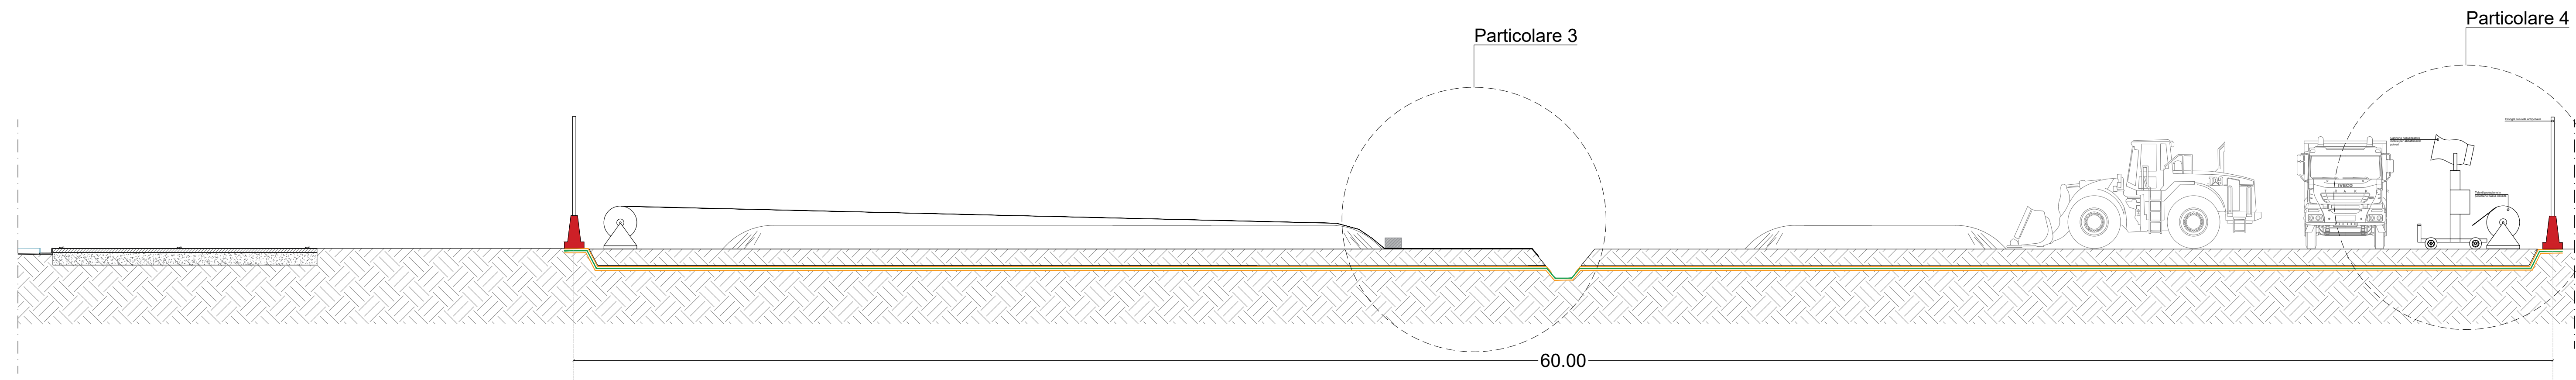


Scala 1:100

Particolare 3

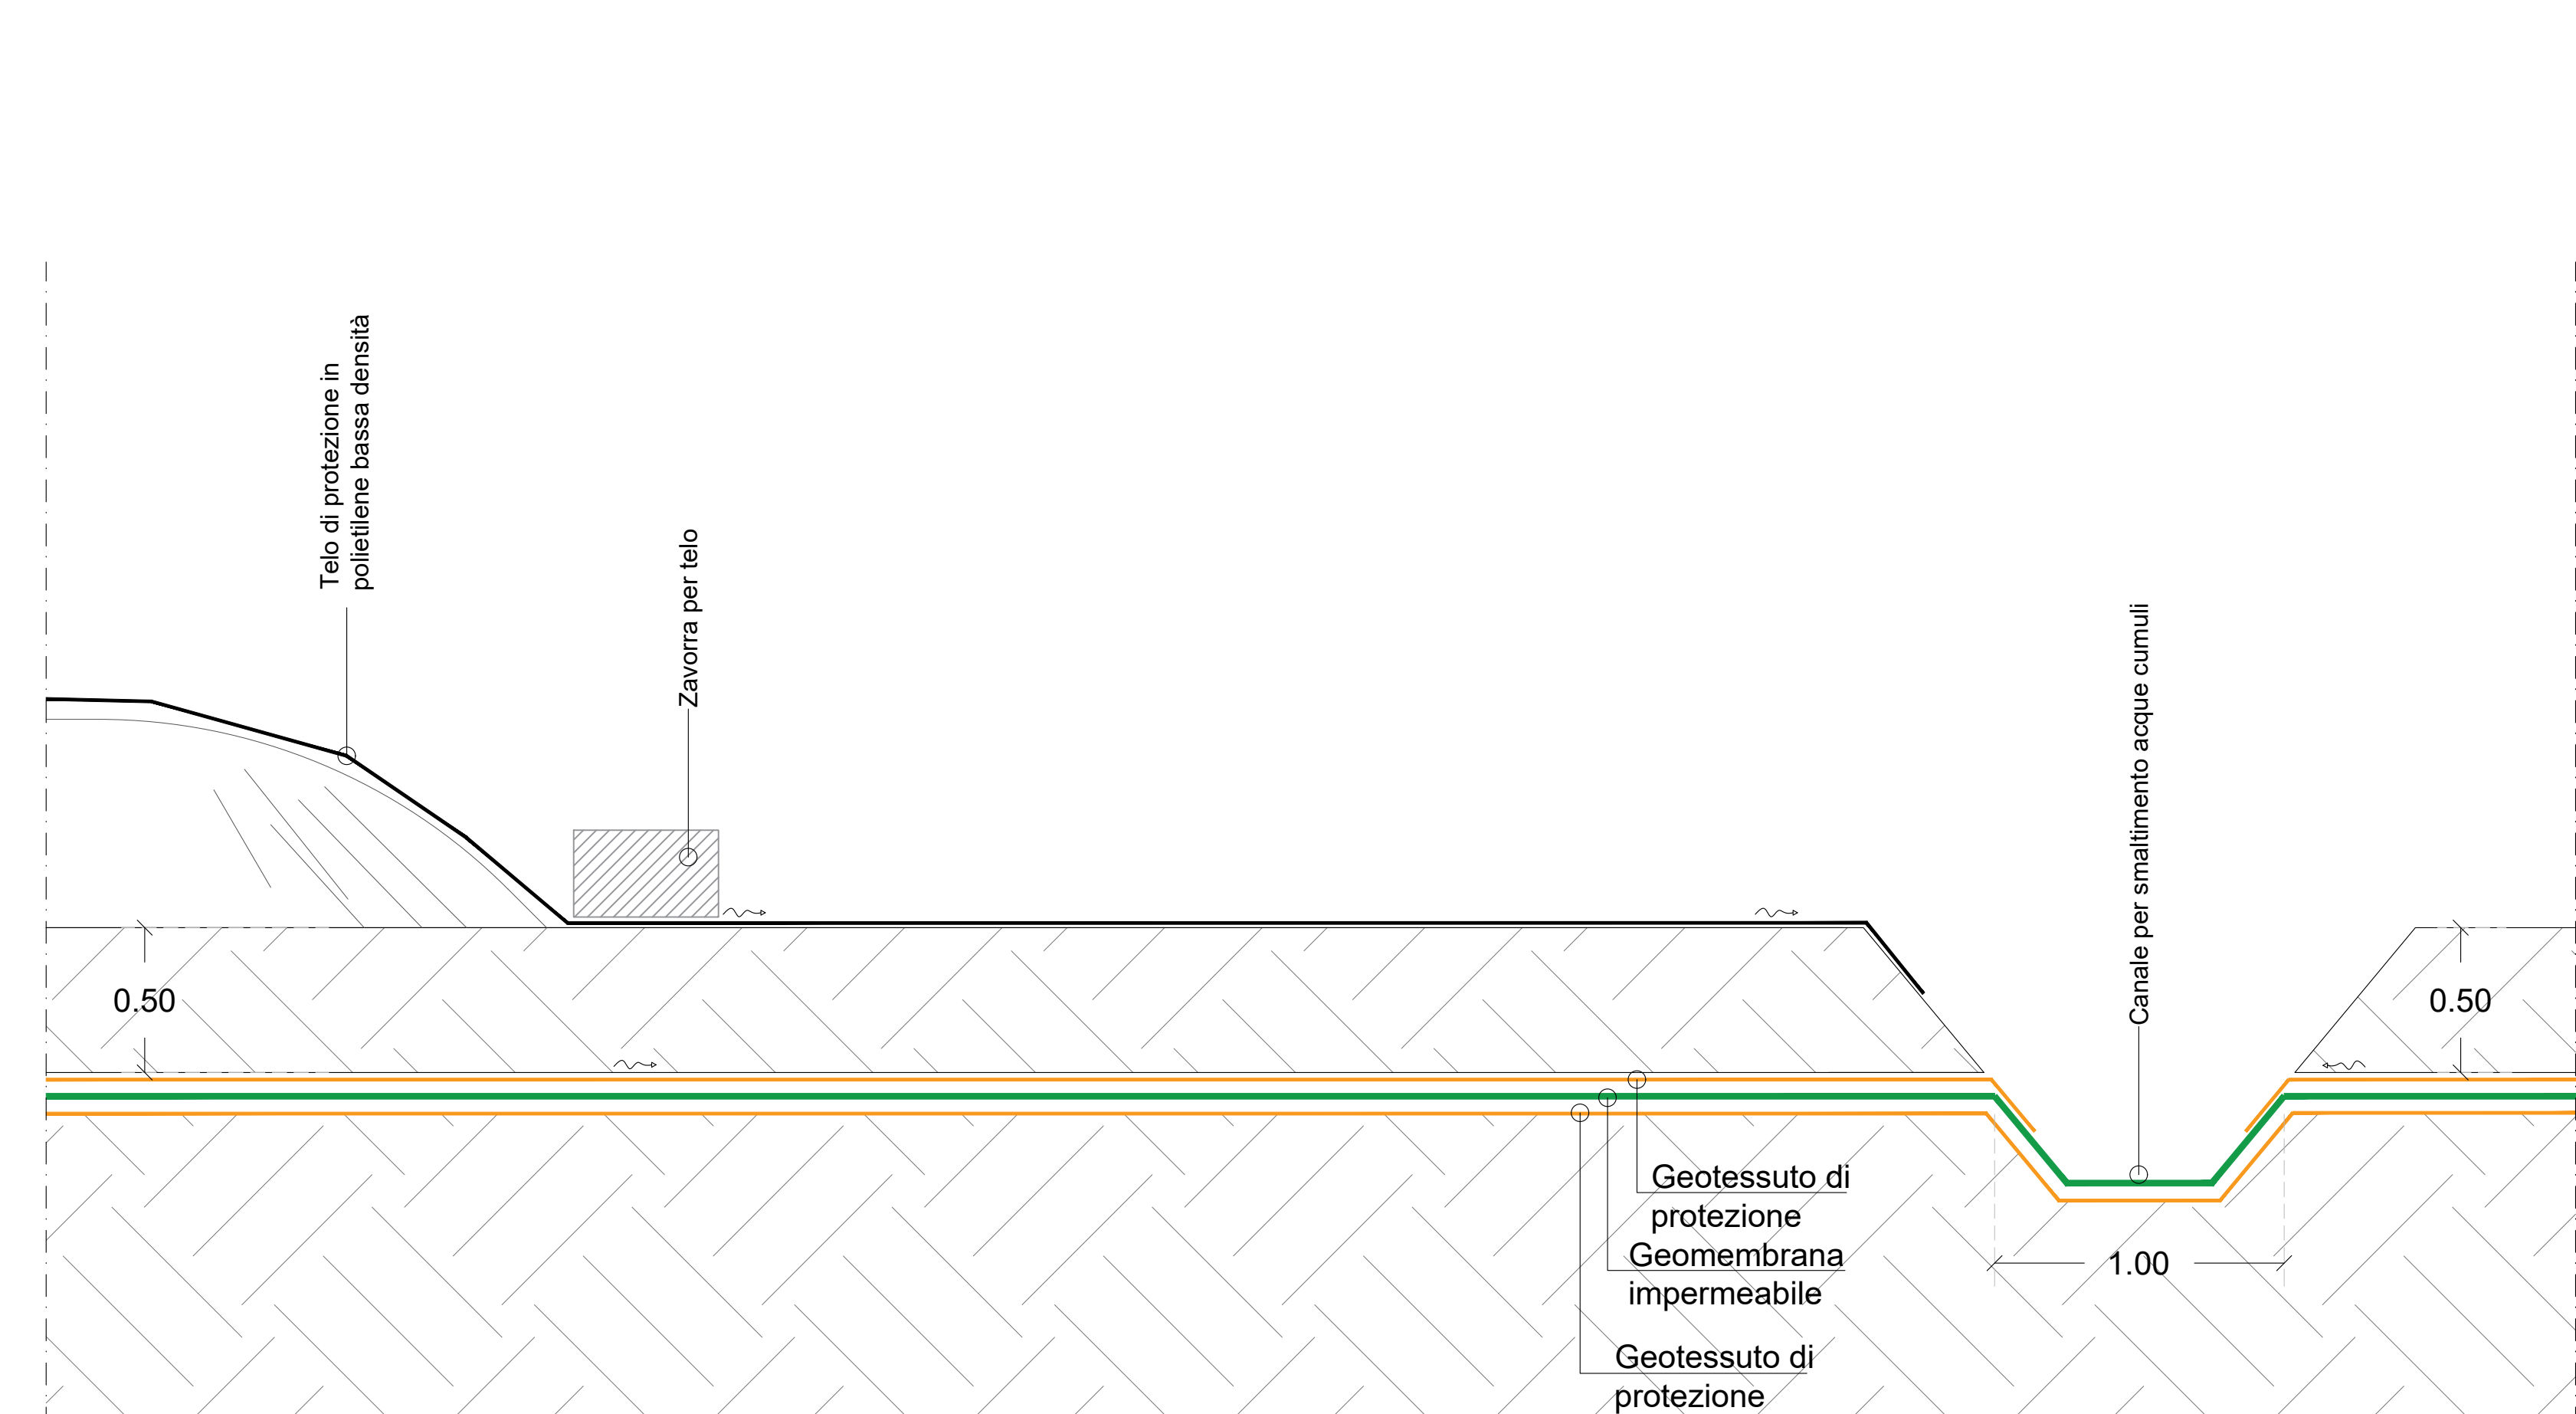

Scala 1:20

Particolare 4

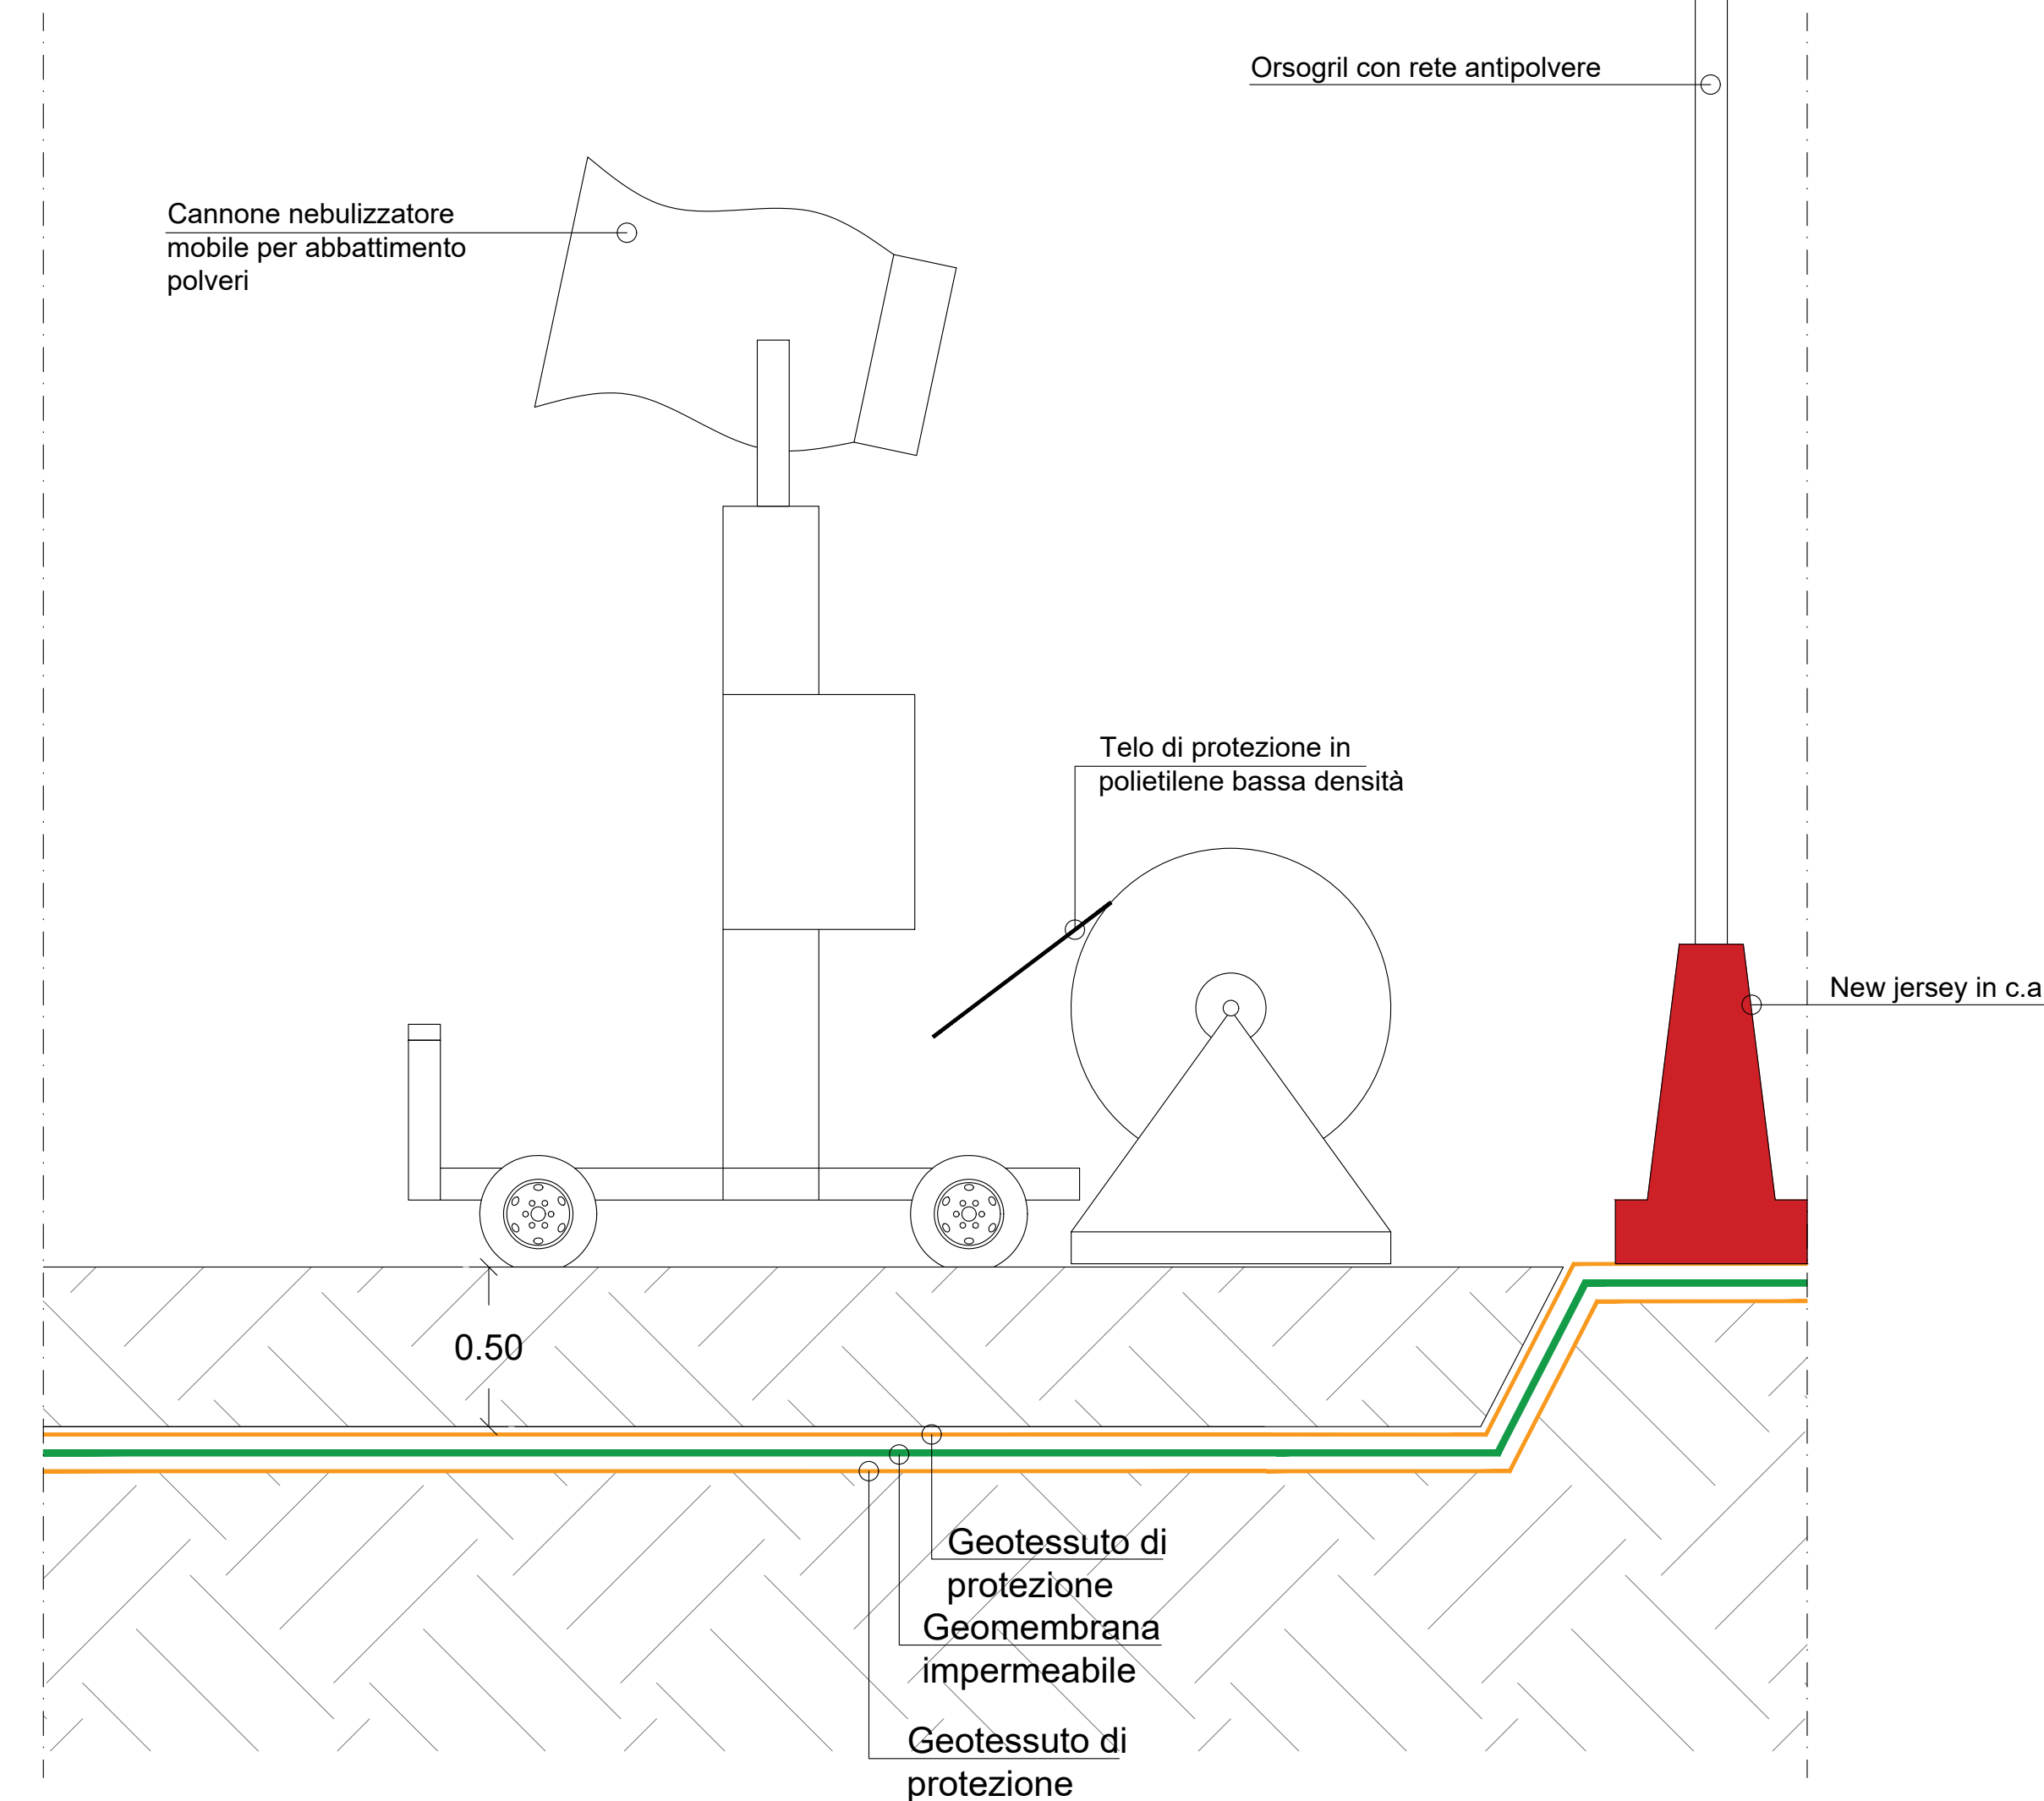

Scala 1:20



AEROPORTO INTERNAZIONALE DI FIRENZE - "AMERIGO VESPUCCI"				
PROJECT REVIEW - PIANO DI SVILUPPO AEROPORTUALE AL 2035				
CANTIERIZZAZIONE E SICUREZZA PARTICOLARI TIPOLOGICI - Layout area trattamento a calce terre				
SCHEDE DI APPROFONDIMENTO PROGETTUALE A LIVELLO MINIMO DI PROGETTO DI FATTIBILITÀ TECNICA ED ECONOMICA				
LIV	REV	DATA EMISSIONE	SCALA	CODICE FILE COMPLETO
PSA	02	MARZO 2024	varia	FLR-IMP-PSA-CAN4-013-SC-PL_Area Tratt Calce
IP	01/2024	EMISSIONE PER PROCEDURA VIA VAS	Tit. Aut. Direzione Ing.egnering	C. MALDI
IP	02/2024	EMISSIONE PER APPROFONDIMENTO PROGETTO A LIVELLO MINIMO	Tit. Aut. Direzione Ing.egnering	C. MALDI
IP	03/2024	EMISSIONE PER SELEZIONE PUBBLICA	Tit. Aut. Direzione Ing.egnering	C. MALDI
REV	DATA	DESCRIZIONE	REDAATTO	VERIFICATO