PROVINCIA DI PERUGIA - COMUNE DI FOLIGNO

PROVINCIA DI PERUGIA - COMUNE DI FOLIGNO

324010 | 324010 | 324020 | 324020 | 312140 | 312140 | 312150 | 312150

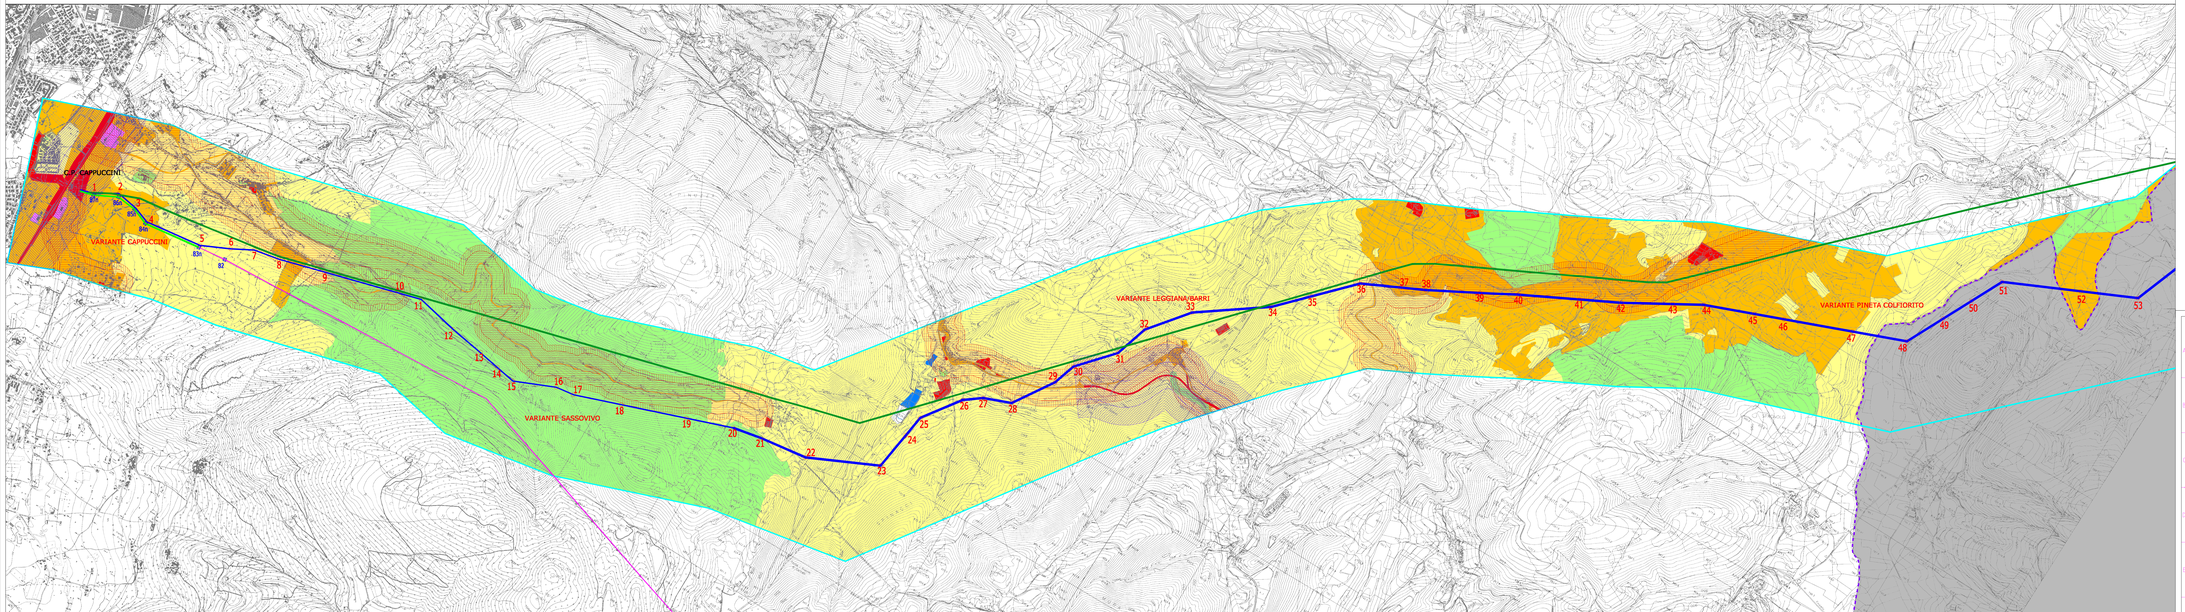

324050 | 324080 | 324080 | 324020 | 324020 | 324030 | 324030

PROVINCIA DI PERUGIA - COMUNE DI FOLIGNO

PROVINCIA DI PERUGIA - COMUNE DI FOLIGNO

PROVINCIA DI MACERATA - COMUNE DI SERRAVALLE DEL CHIENTI

Confine Regionale Umbria Marche

Regione Marche

CLASSE ACUSTICHE (ai sensi D.P.C.M. 14.11.97)

- Classe I
- Classe II
- Classe III
- Classe IV
- Classe V
- Classe VI

FASCE DI PERTINENZA ACUSTICA INFRASTRUTTURE STRADALI (ai sensi D.P.R. 30.04.2004 n°142)

- Fascia A (100 m) Strada extra-urbana principale
- Fascia B (150 m) Strada extra-urbana principale
- Fascia A (100 m) Strada extra-urbana secondaria
- Fascia B (50 m) Strada extra-urbana secondaria

Fonte: Rete di Emissione in alta di Unione Fillgas aggiornata con DG 12.-770 del 06.11.2007

- TRACCIATO LINEA CAPPUCCINI-CAMERINO
- TRACCIATO CAPPUCCINI-PRICC
- ESISTENTE CAPPUCCINI-CAMERINO
- ESISTENTE CAPPUCCINI-PRICC

REVISIONI					
N°	FIRMATO	CAMBIAMO IL NUMERO			
N°	DATA	DISCIPLINA	REDAZIONE ELABORATO	CONTROLLO ELABORATO	ESPERTO ESTERNO APPROVATO

TIPOLOGIA DELL'ELABORATO: CHIAVE DELL'ELABORATO:

PLANIMETRIA — D E 23153A1 C EX 0030

PROGETTO: POTENZIAMENTO CAPPUCCINI-CAMERINO

RELAZIONI DI DISC. TERNA:

TITOLO: LINEA 150 kV CAPPUCCINI - CAMERINO

REGIONE UMBRIA

CLASSIFICAZIONE DI RILIVO RELATIVO:

CARTA DELLA ZONIZZAZIONE ACUSTICA

NOME DEL FILE	SCALA DISS	FORMATO	SCALA	FOGLIO
D E23153A1C0EX0030.dwg	1 unità = 1 metro	2048*594	1:10.000	1 / 1

Questo disegno è proprietà esclusiva Elettrogen S.p.A. e non è ceduto alcun diritto sul suo contenuto. Il presente disegno non può essere riprodotto o trasmesso a terzi senza il preventivo consenso di Elettrogen S.p.A.

Il Gruppo Elettrogen S.p.A. ritiene di non violare diritti di terzi. Tuttavia, qualora ritenesse che, per qualsiasi motivo, la riproduzione di alcuni dati o informazioni contenuti nel disegno, o l'esecuzione di quanto in esso rappresentato violino diritti di proprietà o di esclusiva di terzi, si impegna fin d'ora a rimuovere quanto ivi contenuto, su richiesta di terzi.