





Impianto di trattamento acque meteoriche n° 1 - scala 1:500

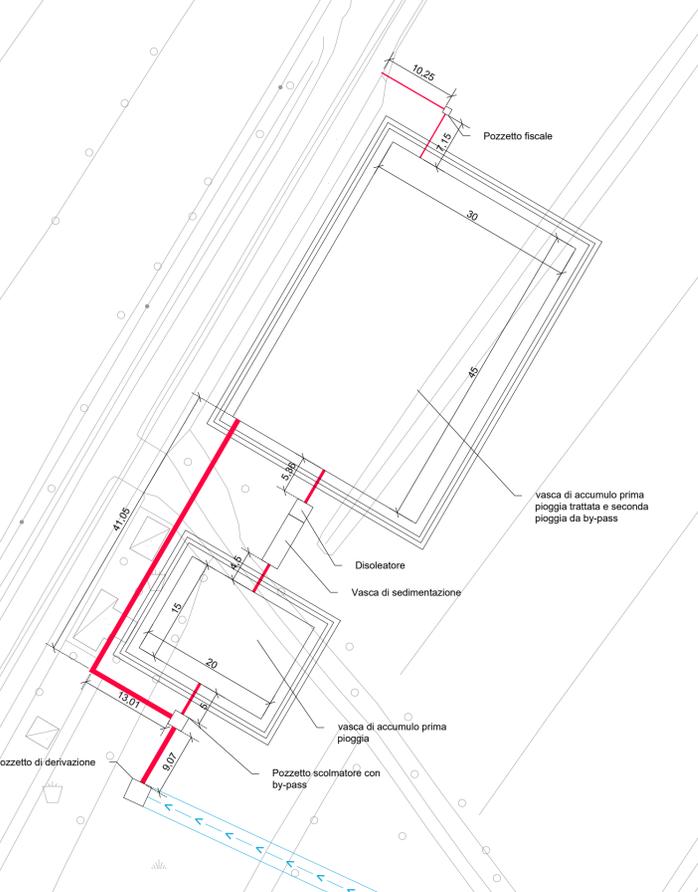


Impianto di trattamento acque meteoriche n° 2 - scala 1:500

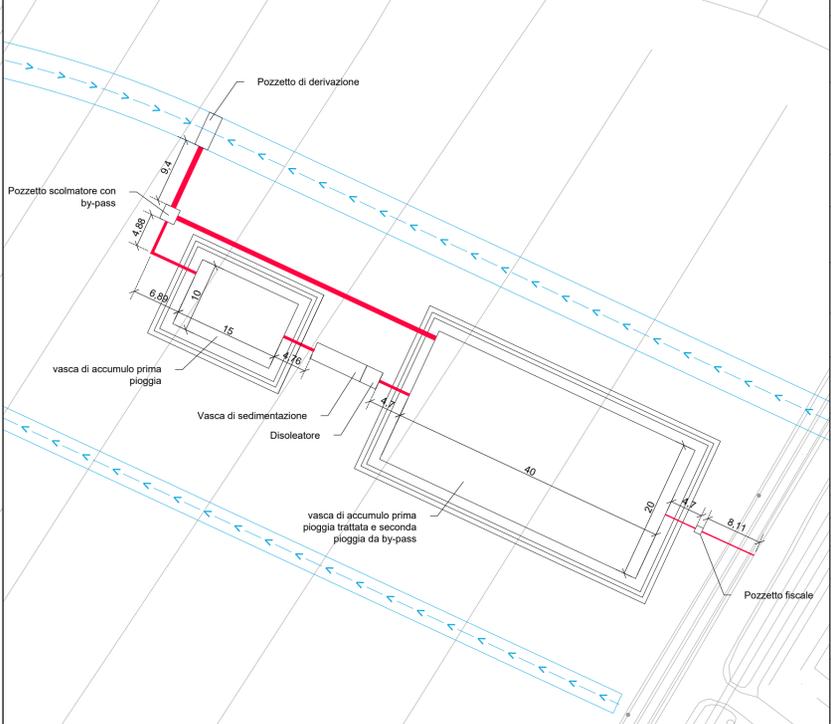


Impianto di trattamento acque meteoriche n° 3 - scala 1:500

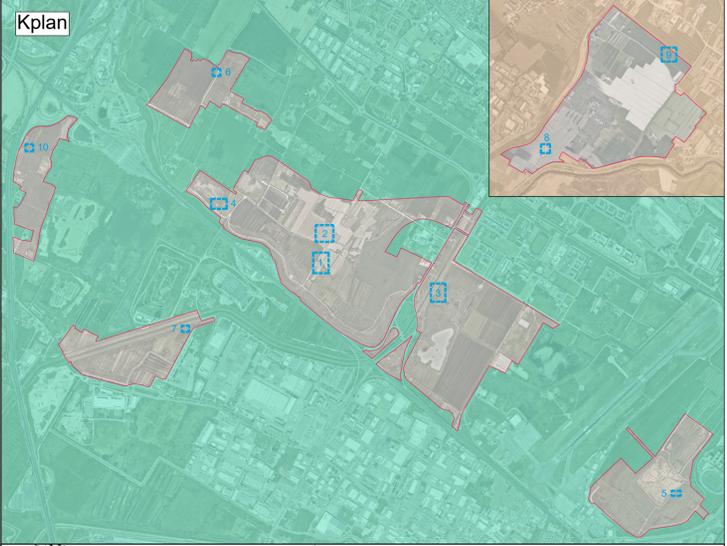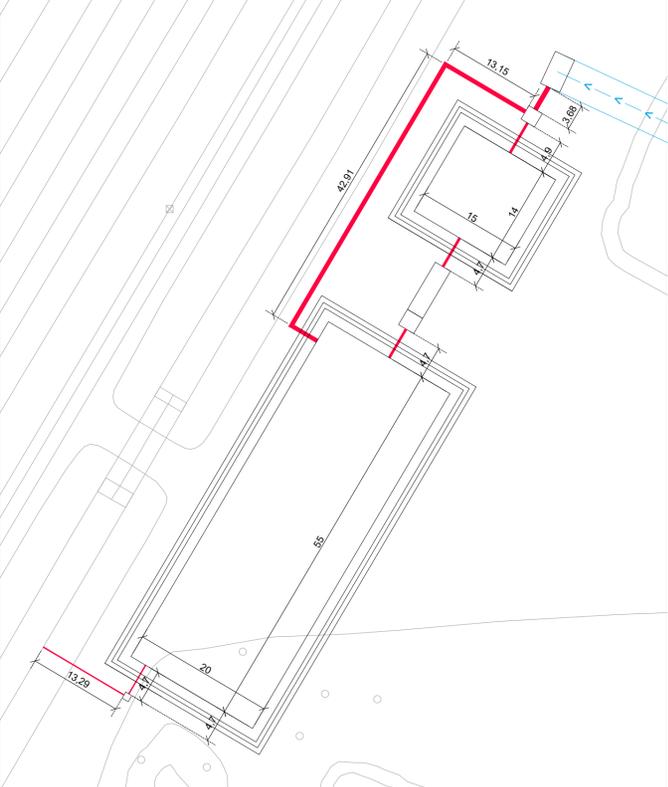


Impianto di trattamento acque meteoriche n° 10 - scala 1:250

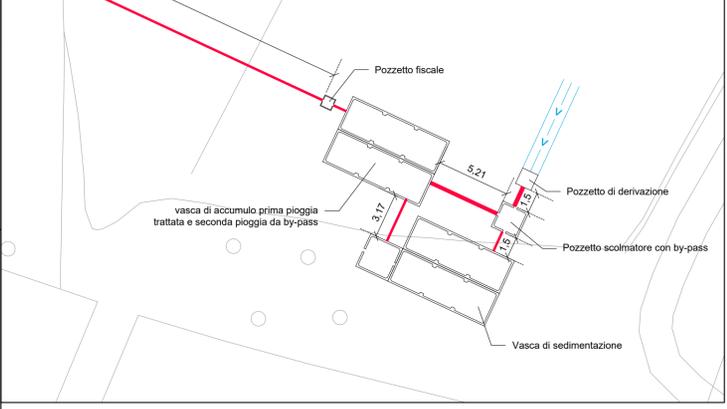


Impianto di tratt. acque meteoriche n° 6 - scala 1:250

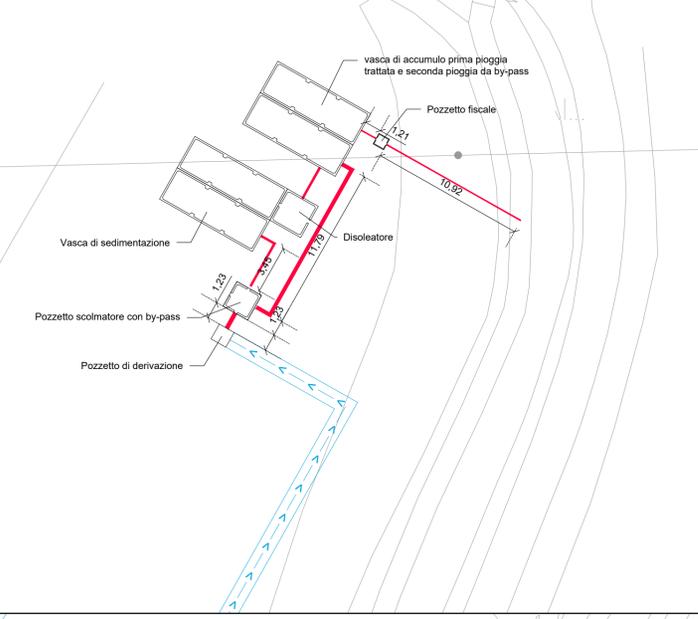


Impianto di trattamento acque meteoriche n° 5 - scala 1:250

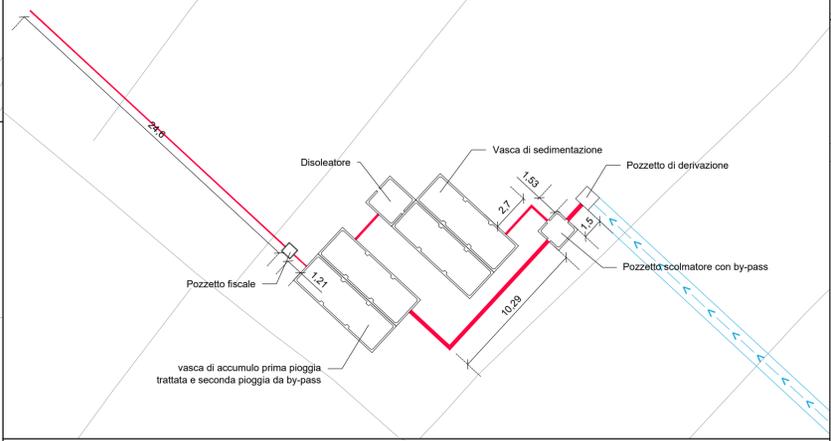


Impianto di trattamento acque meteoriche n° 9 - scala 1:500

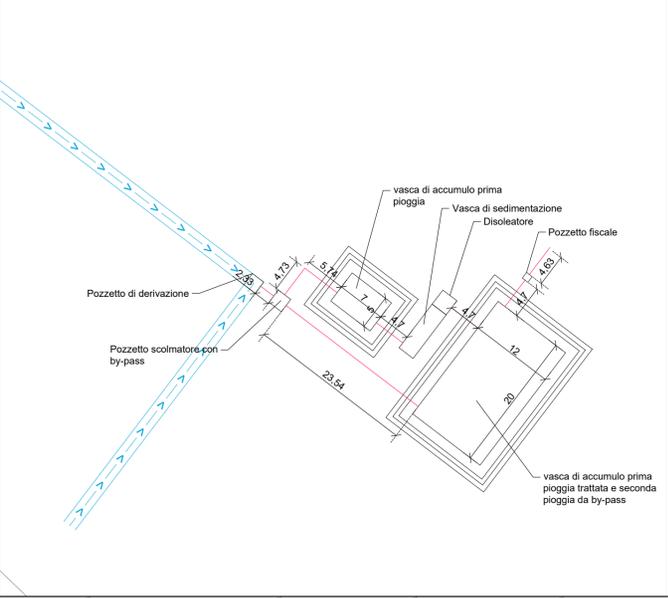


Impianto di trattamento acque meteoriche n° 8 - scala 1:250

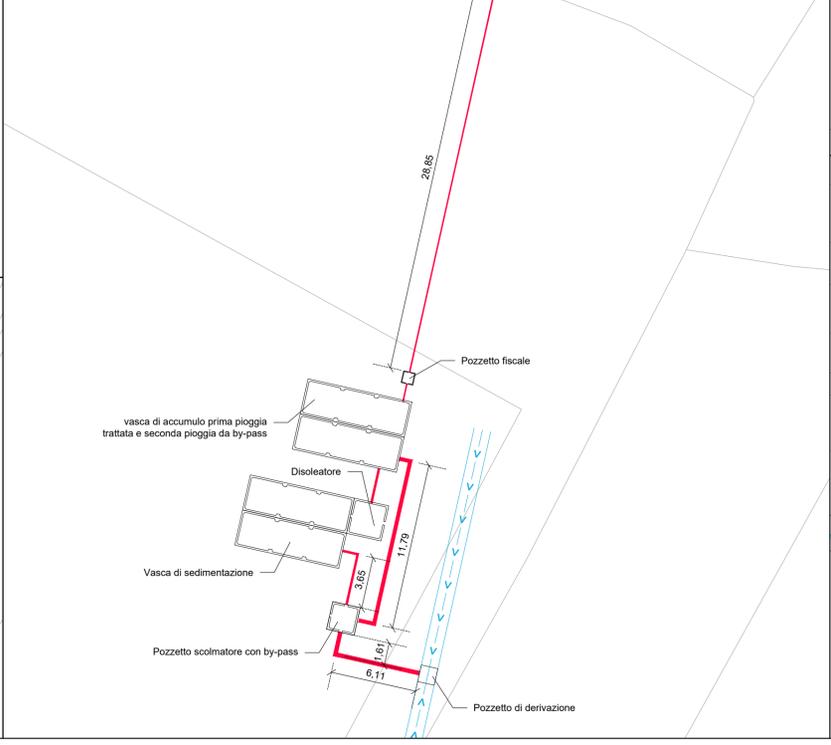

Impianto di trattamento acque meteoriche n° 7 - scala 1:250

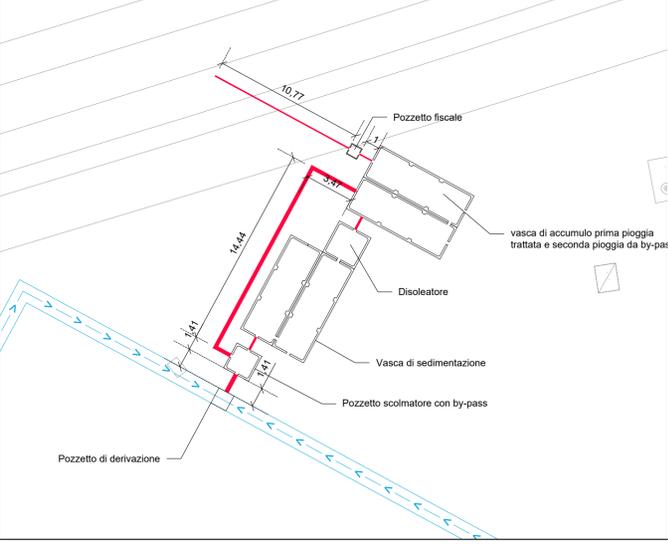

Impianto di trattamento acque meteoriche n° 4 - scala 1:500

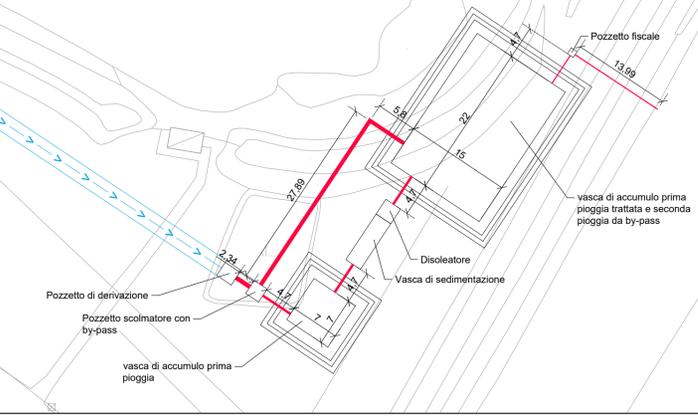

MINISTERO DELLE INFRASTRUTTURE E DEI TRASPORTI

E.N.A.C.
ENTE NAZIONALE PER L'AVIAZIONE CIVILE

Toscana Aeroporti
AEROPORTO INTERNAZIONALE DI FIRENZE - "AMERIGO VESPUCCI"

Opera

PROJECT REVIEW - PIANO DI SVILUPPO AEROPORTUALE AL 2035

Titolo Documento Completo

CANTIERIZZAZIONE E SICUREZZA
PLANIMETRIE IMPIANTI E ALLACCI - Particolari di dettaglio impianto di trattamento delle acque

livello di Progetto

SCHEDE DI APPROFONDIMENTO PROGETTUALE A LIVELLO MINIMO DI PROGETTO DI FATTIBILITÀ TECNICA ED ECONOMICA

LIV	REV	DATA EMISSIONE	SCALA	CODICE FILE COMPLETO
PSA	02	MARZO 2024	varie	FLR-MPL-PSA-CANS-003-IR-PL_Dett Imp Tratt Acq
				TITOLO RIDOTTO
				Dett Imp Tratt Acq

02	03/2024	EMISSIONI PER PROCEDURA VIA-VAS	TAE - Architettonica Engineering	C. NALDI	L. TENERANI
01	03/2023	EMISSIONI PER APPROVAZIONE IN LINEA TECNICA DI ENAC	TAE - Architettonica Engineering	L. TENERANI	L. TENERANI
00	10/2022	EMISSIONI PER DIBATTITO PUBBLICO	TAE - Architettonica Engineering	D. VESTRINI	L. TENERANI
REV	DATA	DESCRIZIONE	REDATTO	VERIFICATO	APPROVATO

COMITENTE PRINCIPALE

ACCOUNTABLE MANAGER
Ing. Lorenzo Tassinari

GRUPPO DI PROGETTAZIONE

DIRETTORE TECNICO
Ing. Lorenzo Tassinari
Ordine degli Ingegneri di Massa Carrara n°7011

SUPPORTI SPECIALISTICI

PROGETTAZIONI SPECIALISTICA
Ing. Claudio Naldi
Ordine degli Ingegneri di Firenze n°7122

POST HOLDER PROGETTAZIONE
Ing. Lorenzo Tassinari

POST HOLDER MANUTENZIONE
Ing. Nicola D'Agostino

SUPPORTO SPECIALISTICO

RESPONSABILE INTEGRAZIONE PRESTAZIONI SPECIALISTICHE
Ing. Claudio Naldi
Ordine degli Ingegneri di Firenze n°7122

POST HOLDER AREA DI MOVIMENTO
Ing. Luca Fiumi

È SEVERAMENTE VIETATA LA RIPRODUZIONE E/O LA CESSIONE A TERZI SENZA AUTORIZZAZIONE DELLA COMMITENTE