FASE 1

CHIUSURA CORSIE DI EMERGENZA PER BONIFICA

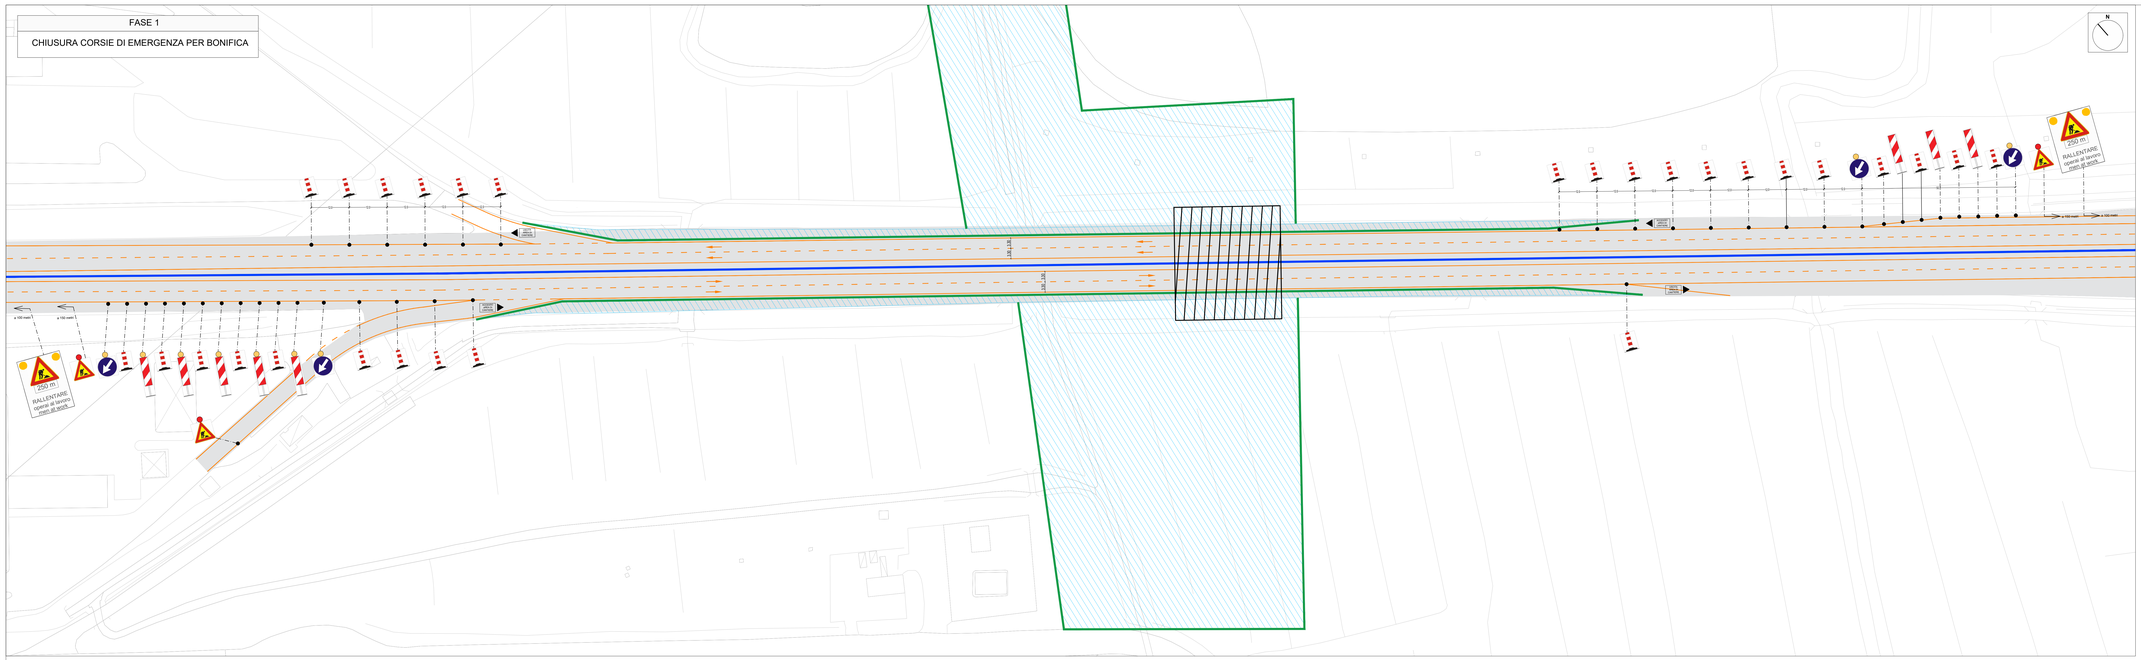

FASE 2

CHIUSURA PARZIALE CARREGGIATA SUD:
REALIZZAZIONE OPERE PROVVISIONALI,
SPINTA E DEMOLIZIONE, POSA PIASTRA E RIPRISTINO

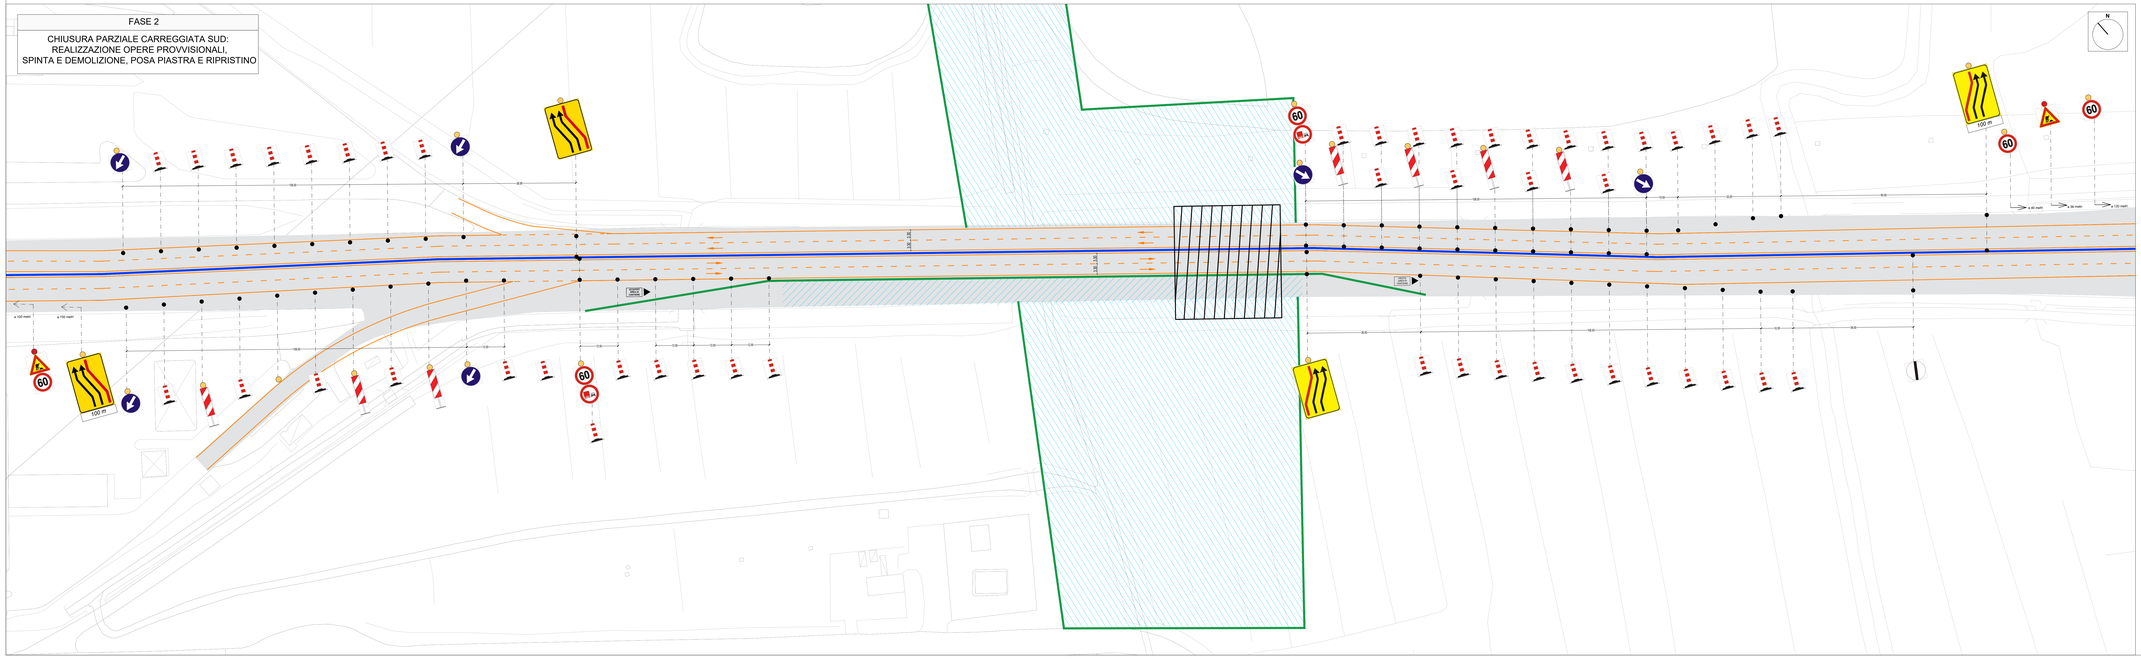

LEGENDA

- AREA DI LAVORO
- RECINZIONE AREA DI LAVORO - NEW JERSEY
- SPARTITRAFFICO CENTRALE - NEW JERSEY
- SEGNALETICA ORIZZONTALE DI CANTIERE

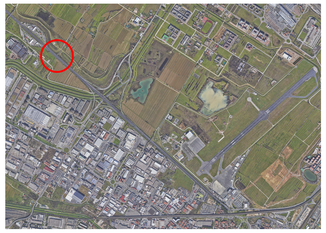

MINISTERO DELLE INFRASTRUTTURE E DEI TRASPORTI

E.N.A.C.
ENTE NAZIONALE per L'AVIAZIONE CIVILE

Committente Principale

Toscana Aeroporti

AEROPORTO INTERNAZIONALE DI FIRENZE - "AMERIGO VESPUCCI"

Opera

PROJECT REVIEW - PIANO DI SVILUPPO AEROPORTUALE AL 2035

Titolo Documento Complesso

CANTIERIZZAZIONE E SICUREZZA

PLANIMETRIE NODI VIABILITA' - Planimetria cantierizzazione intervento spingitubo idraulico 1/2

Codice Elaborato

SCHEDE DI APPROFONDIMENTO PROGETTUALE A LIVELLO MINIMO DI PROGETTO DI FATTIBILITÀ TECNICA ED ECONOMICA

LIV	REV	DATA EMISSIONE	SCALA	CODICE FILE COMPLETO
PSA	02	MARZO 2024	1:500	FLR-MPL-PSA-CANI-004-SC-PL_Plan Spingit tdr 1/2
				TITOLO ABBOTTO: Plan Spingit tdr 1/2

ID	DATA	EMISSIONE	VERIFICATO	APPROVATO
03	01/2024	EMISSIONE PER PROCEDURA VIA VAS	TAF + Architecta Engineering	C. NALDI	L. TEMENA
01	01/2023	EMISSIONE PER APPROVAZIONE RA DELL'ECOLA D'ENAC	TAF + Architecta Engineering	L. TEMENA	L. TEMENA
00	10/2022	EMISSIONE PER OBIETTIVO PUBBLICO	TAF + Architecta Engineering	G. VISTONI	L. TEMENA
REV	DATA	EMISSIONE	REDATTO	VERIFICATO	APPROVATO

CONSULTANTE PRINCIPALE

Toscana Aeroporti

ACCOUNTABLE MANAGER
Ing. Vittorio Fanti

POST HOLDER PROGETTAZIONE
Ing. Luca Lupi

POST HOLDER MANUTENZIONE
Ing. Andrea Signorini

POST HOLDER AREA DI MOVIMENTO
Dott. Carlo Poli

GRUPPO DI PROGETTAZIONE

Toscana Aeroporti ENGINEERING

RESPONSABILE INTEGRAZIONE PRESTAZIONI SPECIALISTICHE
Ing. Claudio Rossi
Ordine degli Ingegneri di Firenze n.7122

SUPPORTI SPECIALISTICI

PROGETTAZIONE SPECIALISTICA

Toscana Aeroporti ENGINEERING

Ing. Claudio Rossi
Ordine degli Ingegneri di Firenze n.7122

SUPPORTO SPECIALISTICO

architecna ENGINEERING

GLI ELABORATI DEVONO ESSERE LETTI E APPROVATI CONGIUNTAMENTE ED OGNI DISCREPANZA TRA DI ESSI DEVE ESSERE SEGNALATA ALLA DIREZIONE LAVORI PRIMA DELL'INIZIO DELLE RELATIVE LAVORAZIONI