



FASE 3
 CHIUSURA PARZIALE CARREGGIATE EST ED OVEST:
 REALIZZAZIONE OPERE PROVVISORIE,
 SPINTA E DEMOLIZIONE, POSA PIASTRA E RIPRISTINO

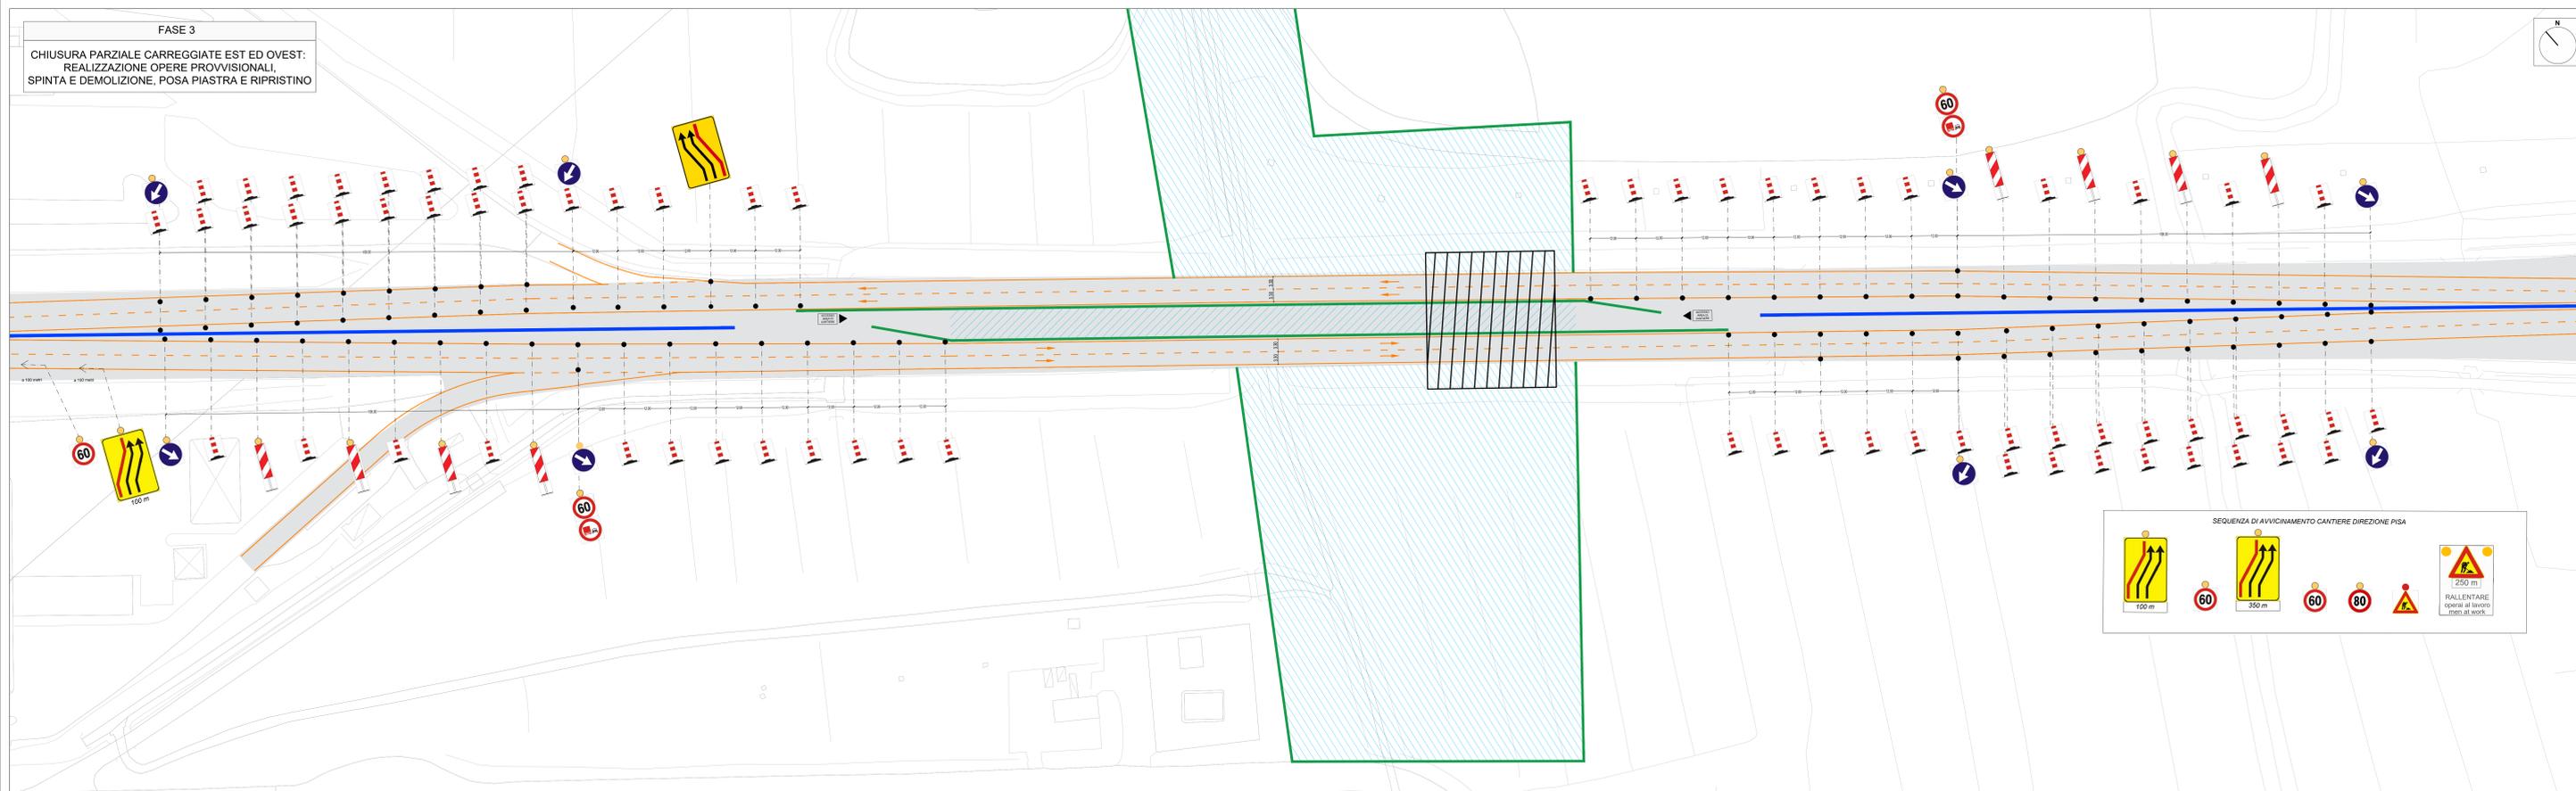

- LEGENDA
- AREA DI LAVORO
 - RECINZIONE AREA DI LAVORO - NEW JERSEY
 - SPARTITRAFFICO CENTRALE - NEW JERSEY
 - SEGNALETICA ORIZZONTALE DI CANTIERE

FASE 4
 CHIUSURA PARZIALE CARREGGIATA NORD:
 SPINTA E DEMOLIZIONE, RIPRISTINO

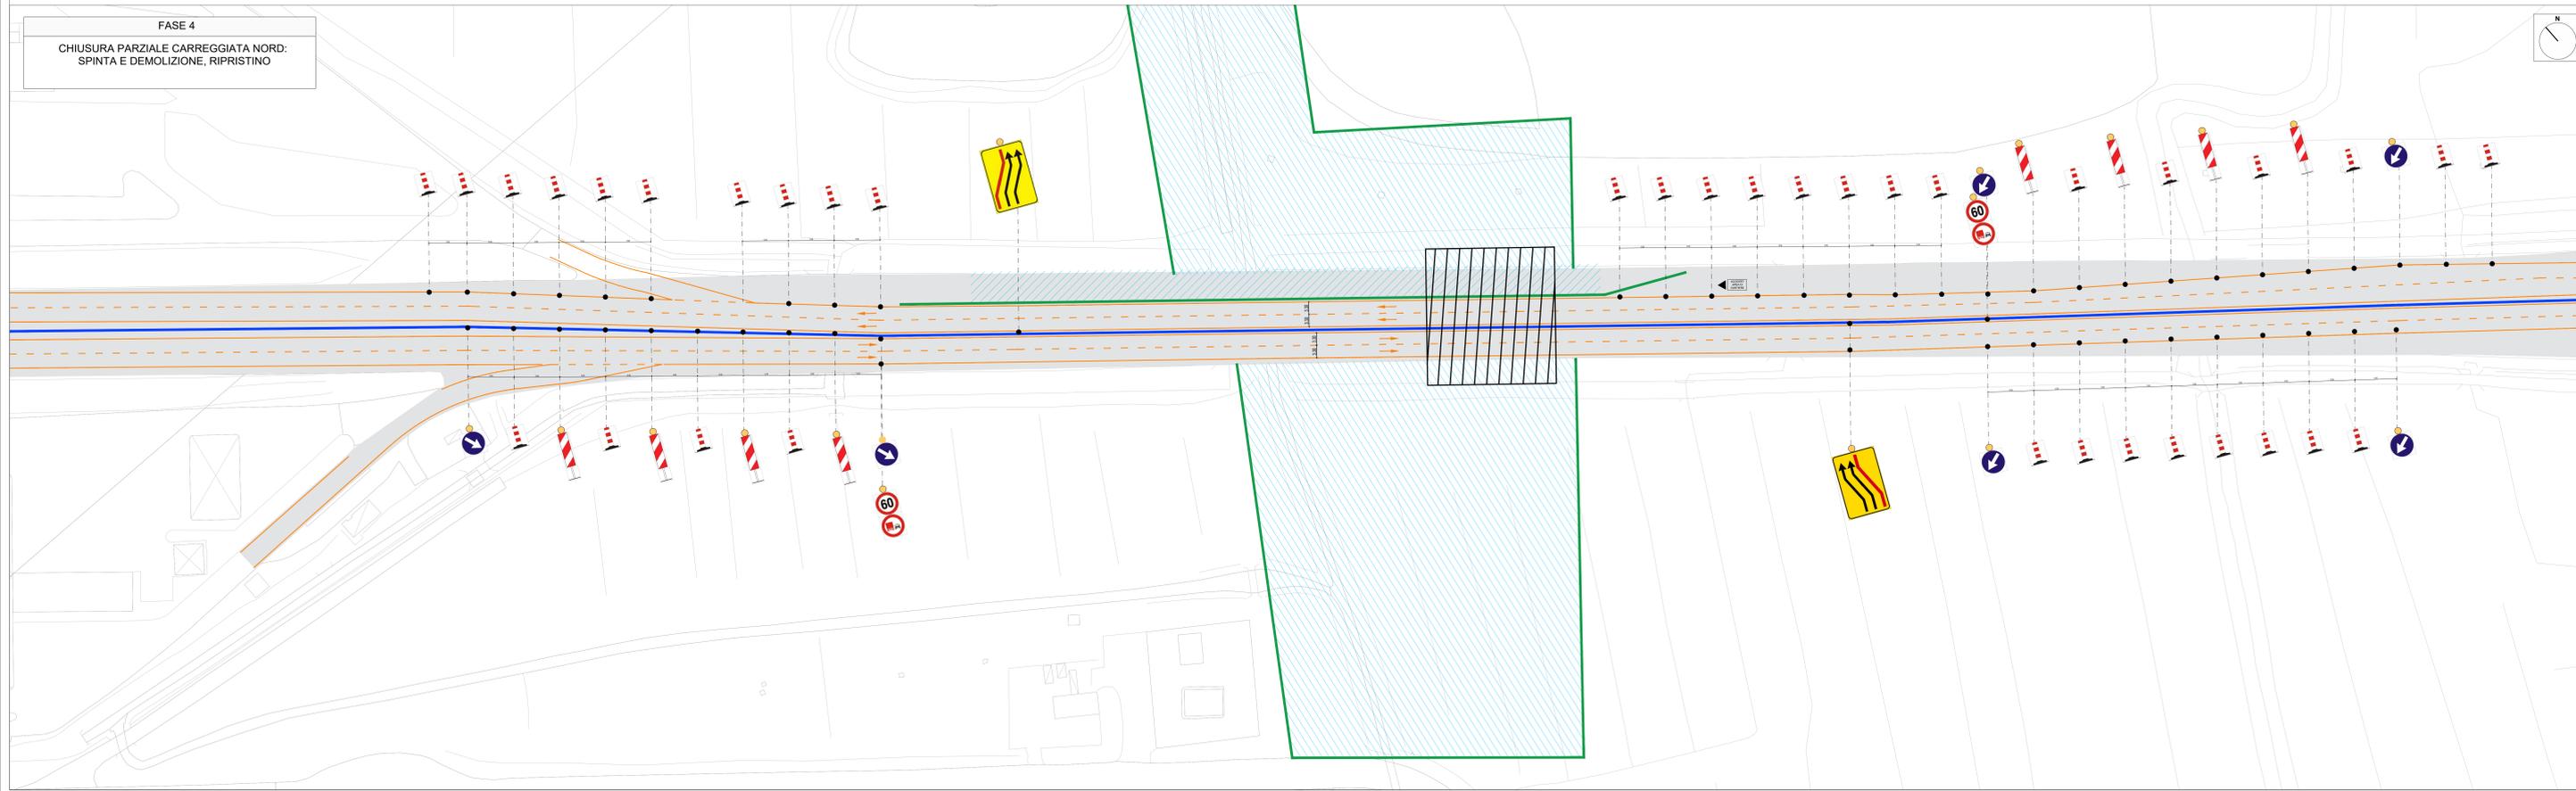

MINISTERO DELLE INFRASTRUTTURE E DEI TRASPORTI

ENAC
 E.N.A.C.
 ENTE NAZIONALE PER L'AVIAZIONE CIVILE

Toscana Aeroporti
 AEROPORTO INTERNAZIONALE DI FIRENZE - "AMERIGO VESPUCCI"

PROJECT REVIEW - PIANO DI SVILUPPO AEROPORTUALE AL 2035

CANTIERIZZAZIONE E SICUREZZA
 PLANIMETRIE NODI VIABILITA' - Planimetria cantierizzazione intervento spingitubo
 idraulico 2/2

SCHEDE DI APPROFONDIMENTO PROGETTUALE A LIVELLO MINIMO DI PROGETTO DI FATTIBILITÀ TECNICA ED ECONOMICA

REV	DATA EMERSIONE	SCALA	CODICE FILE CORRELATO
PSA 02	MARZO 2024	1:500	FUR-MPL-PSA-CAN6-005-SC-PL_Plan Spingit 2/2 Titolo ridotto Plan Spingit 2/2

REV	DATA	DESCRIZIONE	MODIFICATO	VERIFICATO	APPROVATO
01		REVISIONE PER VERIFICHE PRELIMINARI			
02		REVISIONE PER APPROFONDIMENTI DI LAVORO TECNICO DI LINEA			
03		REVISIONE PER QUANTIFICAZIONE PUBBLICA			