



MINISTERO DELLE INFRASTRUTTURE E
DEI TRASPORTI



E.N.A.C.
ENTE NAZIONALE per L'AVIAZIONE
CIVILE

Committente Principale



AEROPORTO INTERNAZIONALE DI FIRENZE - "AMERIGO VESPUCCI"

Opera

PROJECT REVIEW - PIANO DI SVILUPPO AEROPORTUALE AL 2035

Titolo Documento Completo

CANTIERIZZAZIONE E SICUREZZA
VIABILITA' PROVVISORIA - Quaderno sezioni deviazioni provvisorie nodo B

Livello di Progetto

SCHEDE DI APPROFONDIMENTO PROGETTUALE A LIVELLO MINIMO DI PROGETTO DI
FATTIBILITÀ TECNICA ED ECONOMICA

LIV	REV	DATA EMISSIONE	SCALA	CODICE FILE COMPLETO
PSA	02	MARZO 2024	1:200	FLR-MPL-PSA-CAN7-007-SC-SE_Sez Nodo B
				TITOLO RIDOTTO
				Sez Nodo B

02	03/2024	EMISSIONE PER PROCEDURA VIA-VAS	TAE + Architecna Engineering	C. NALDI	L. TENERANI
01	03/2023	EMISSIONE PER APPROVAZIONE IN LINEA TECNICA DI ENAC	TAE + Architecna Engineering	L. TENERANI	L. TENERANI
00	10/2022	EMISSIONE PER DIBATTITO PUBBLICO	TAE + Architecna Engineering	D. VESTRINI	L. TENERANI
REV	DATA	DESCRIZIONE	REDATTO	VERIFICATO	APPROVATO


<p>COMMITTENTE PRINCIPALE</p>  <p>ACCOUNTABLE MANAGER Dott. Vittorio Fanti</p>	<p>GRUPPO DI PROGETTAZIONE</p>  <p>DIRETTORE TECNICO Ing. Lorenzo Tenerani Ordine degli Ingegneri di Massa Carrara n°631</p>	<p>SUPPORTI SPECIALISTICI</p> <p>PROGETTAZIONE SPECIALISTICA</p>  <p>Ing. Claudia Naldi Ordine degli Ingegneri di Firenze n.7122</p> <p>SUPPORTO SPECIALISTICO</p> 
<p>POST HOLDER PROGETTAZIONE Ing. Lorenzo Tenerani</p>	<p>RESPONSABILE INTEGRAZIONE PRESTAZIONI SPECIALISTICHE Ing. Claudia Naldi Ordine degli Ingegneri di Firenze n.7122</p>	
<p>POST HOLDER MANUTENZIONE Ing. Nicola D'Ippolito</p>		
<p>POST HOLDER AREA DI MOVIMENTO Geom. Luca Ermini</p>		

PROFILO B
 SEZIONE 1
 PROGRESSIVA 0.00

B STERRO m² 4.31

25

200 200

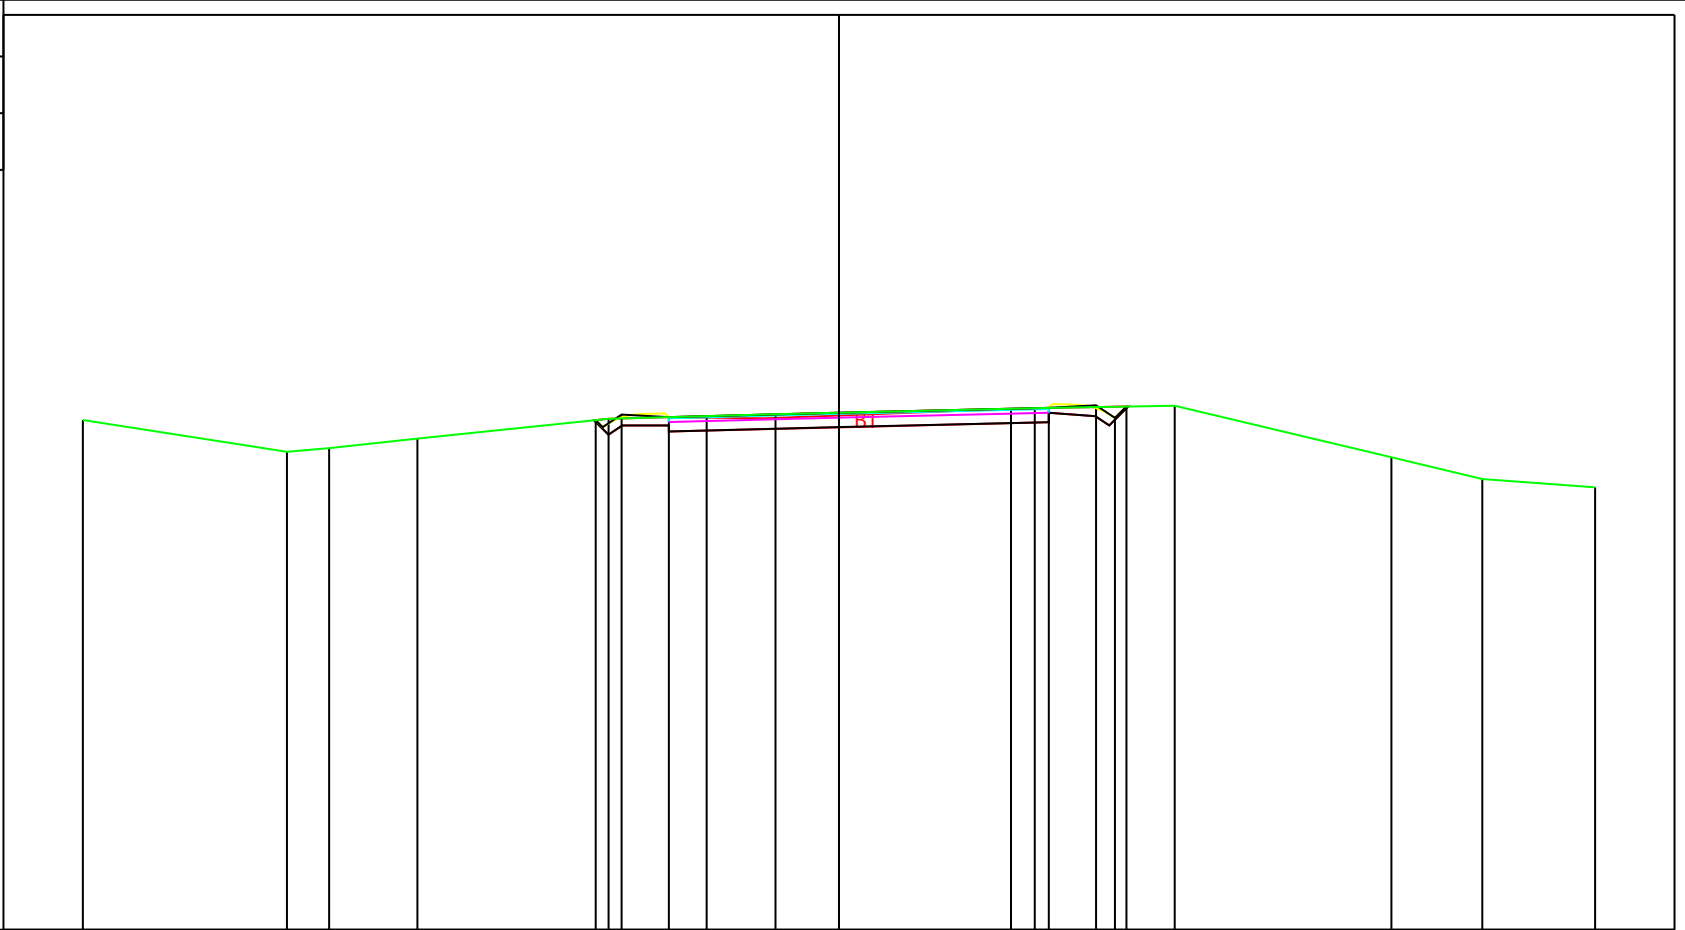


PROGRESSIVE TERRENO	-20.00	-14.60	-13.49	-11.15	-6.09	-1.68	5.18	8.88	14.61	17.02	20.00			
PARZIALI TERRENO	5.40	1.11	2.34	5.06	4.41	6.86	3.70	5.73	2.41	2.98				
QUOTE TERRENO	38.48	37.64	37.74	37.99	38.52	38.64	38.80	38.86	37.50	36.92	36.70			
PROGRESSIVE PROGETTO					-6.43	-5.75	-4.50	-3.50	0.00	4.55	5.55	6.80	7.30	7.60
PARZIALI PROGETTO					0.68	1.25	1.00	3.50	4.55	1.00	1.25	0.50	0.30	
QUOTE PROGETTO		38.48	38.63	38.56	38.59	38.68	38.78	38.81	38.87	38.54	38.84			

PROFILO B
 SEZIONE 2
 PROGRESSIVA 20.00

B STERRO m² 4.24

27


200 200

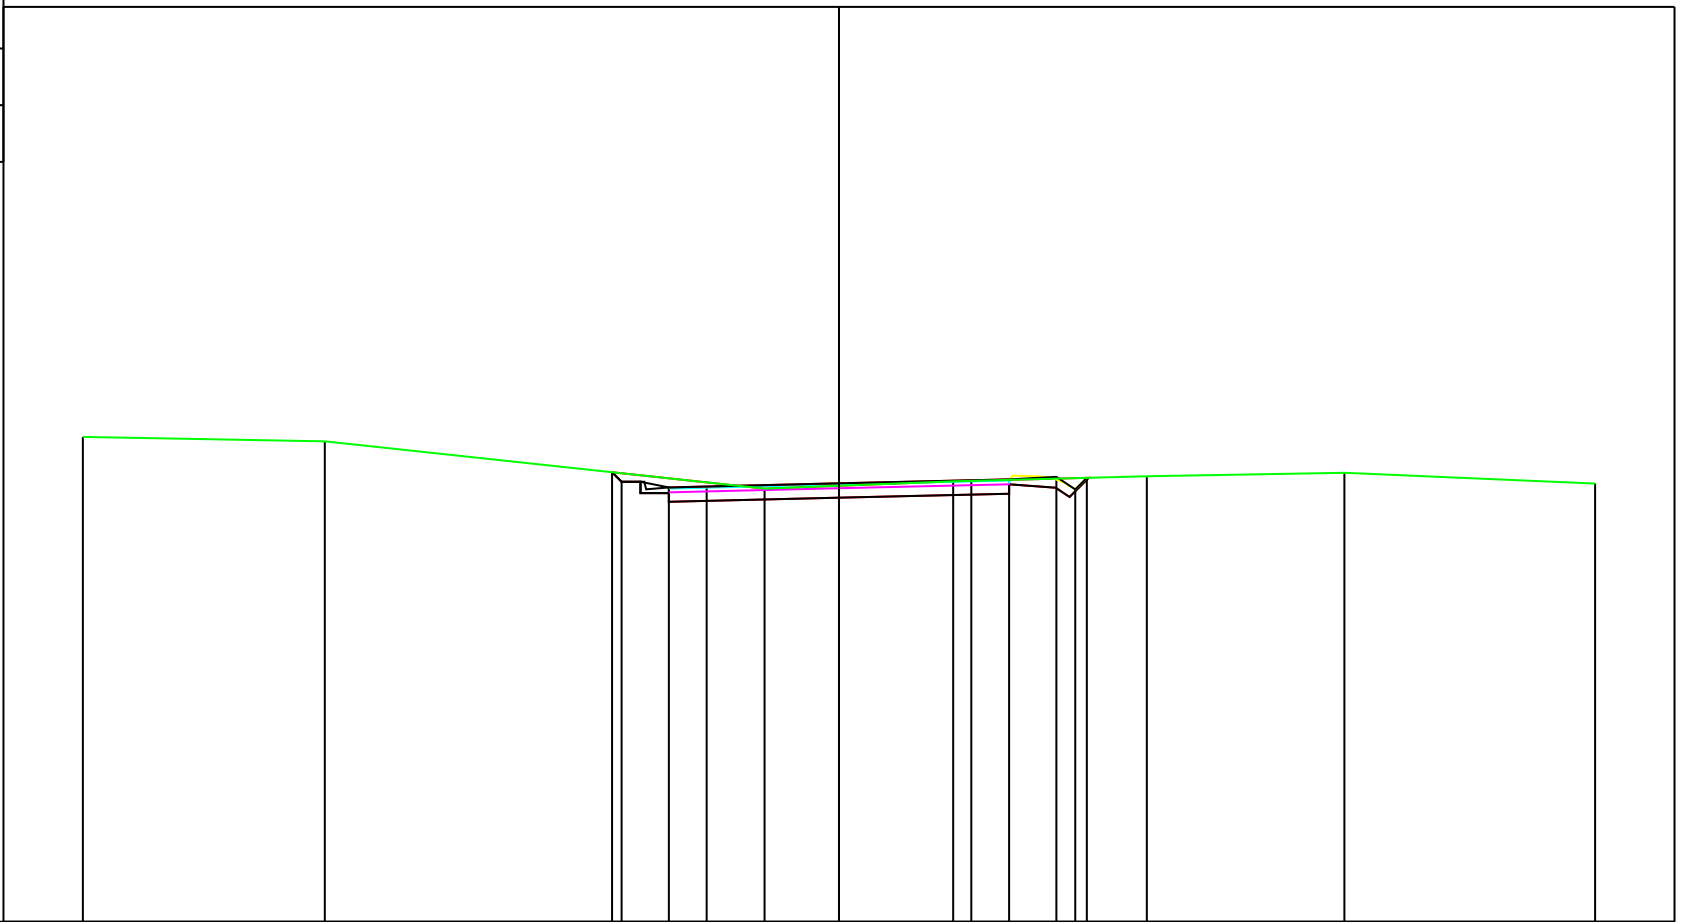

PROGRESSIVE TERRENO	-20.00	-13.60		-1.97	3.02	8.14	13.37	20.00				
PARZIALI TERRENO	6.40	11.63	4.99	5.12	5.23	6.63						
QUOTE TERRENO	39.82	39.71	38.46	38.65	38.78	38.88	38.59					
PROGRESSIVE PROGETTO			-6.00	-5.75	-4.50	-3.50	0.00	3.50	4.50	5.75	6.25	6.56
PARZIALI PROGETTO			0.25	1.25	1.00	3.50	3.50	1.00	1.25	0.50	0.31	
QUOTE PROGETTO			38.89	38.64	38.49	38.51	38.60	38.68	38.70	38.77	38.44	38.74

PROFILO B
 SEZIONE 3
 PROGRESSIVA 40.00

A RILEVATO m² 12.29
 B STERRO m² 2.59

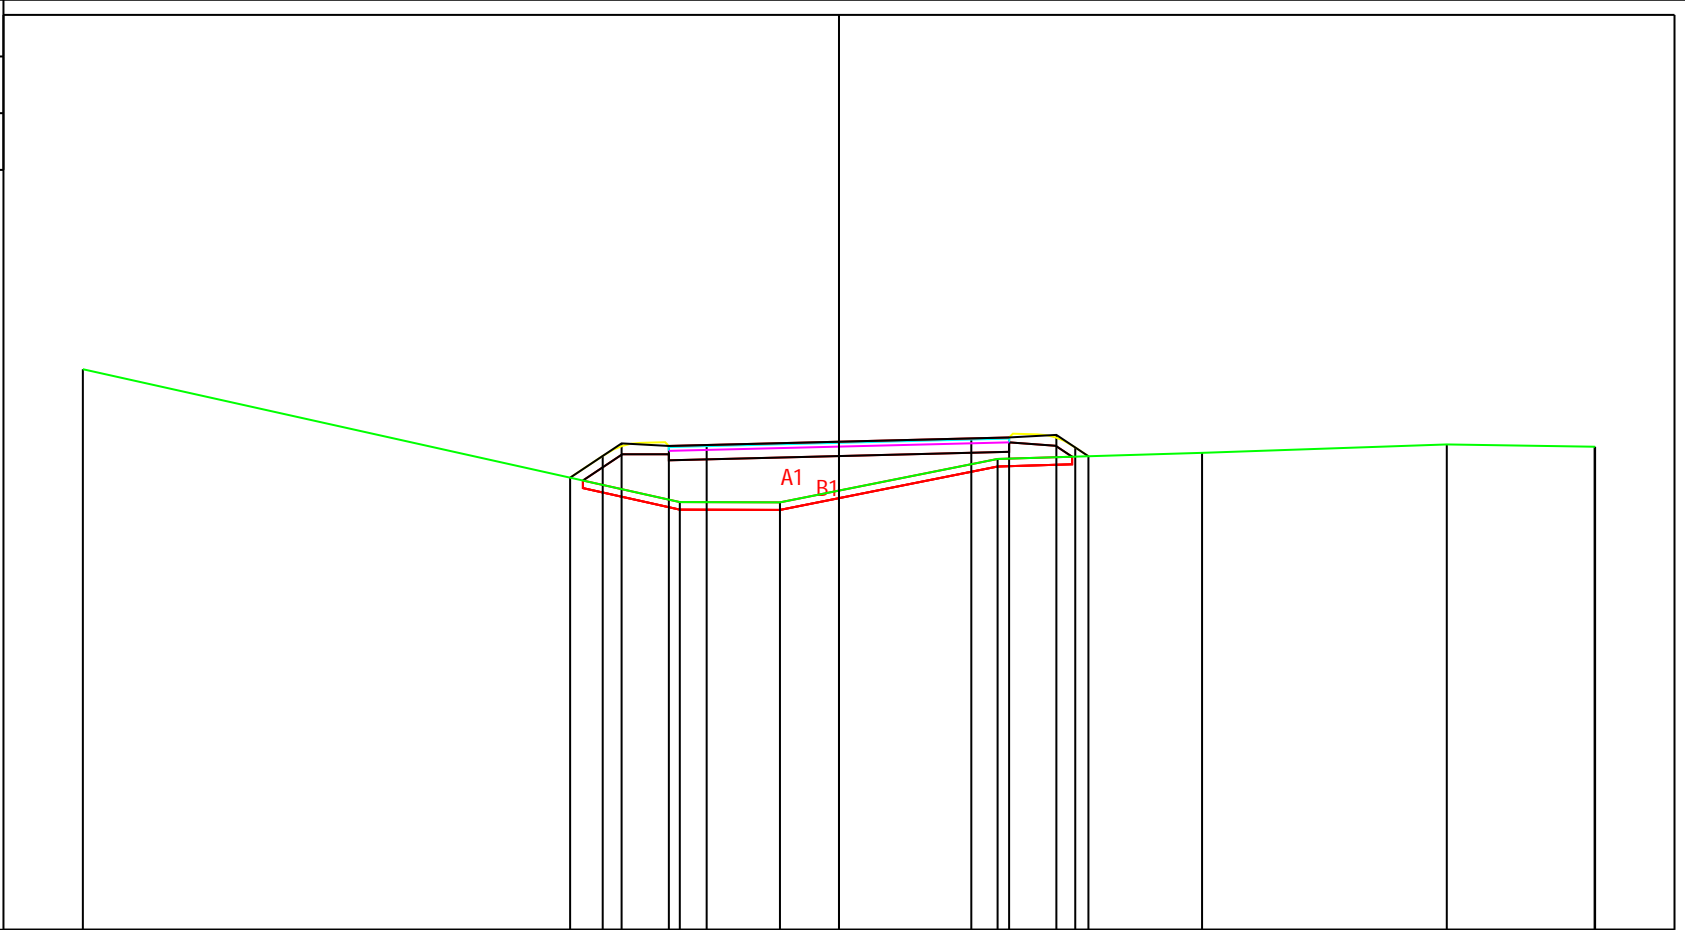


PROGRESSIVE TERRENO	-20.00			-4.21	-1.56		4.20	9.60	16.08	19.99	20.00				
PARZIALI TERRENO		15.79		2.65		5.76		5.40	6.48	3.91	0.01				
QUOTE TERRENO	40.83			37.31	37.30		38.45	38.61	38.84	38.78	38.77				
PROGRESSIVE PROGETTO				-7.11	-6.25	-5.75	-4.50	-3.50	0.00	3.50	4.50	5.75	6.25	6.60	
PARZIALI PROGETTO				0.86	0.50	1.25	1.00	3.50		3.50	1.00	1.25	0.50	0.35	
QUOTE PROGETTO				37.96	38.53	38.86	38.80	38.82	38.91		39.00	39.02	39.09	38.76	38.52

PROFILO B
 SEZIONE 4
 PROGRESSIVA 60.00

B STERRO m² 10.71


28
 200 200

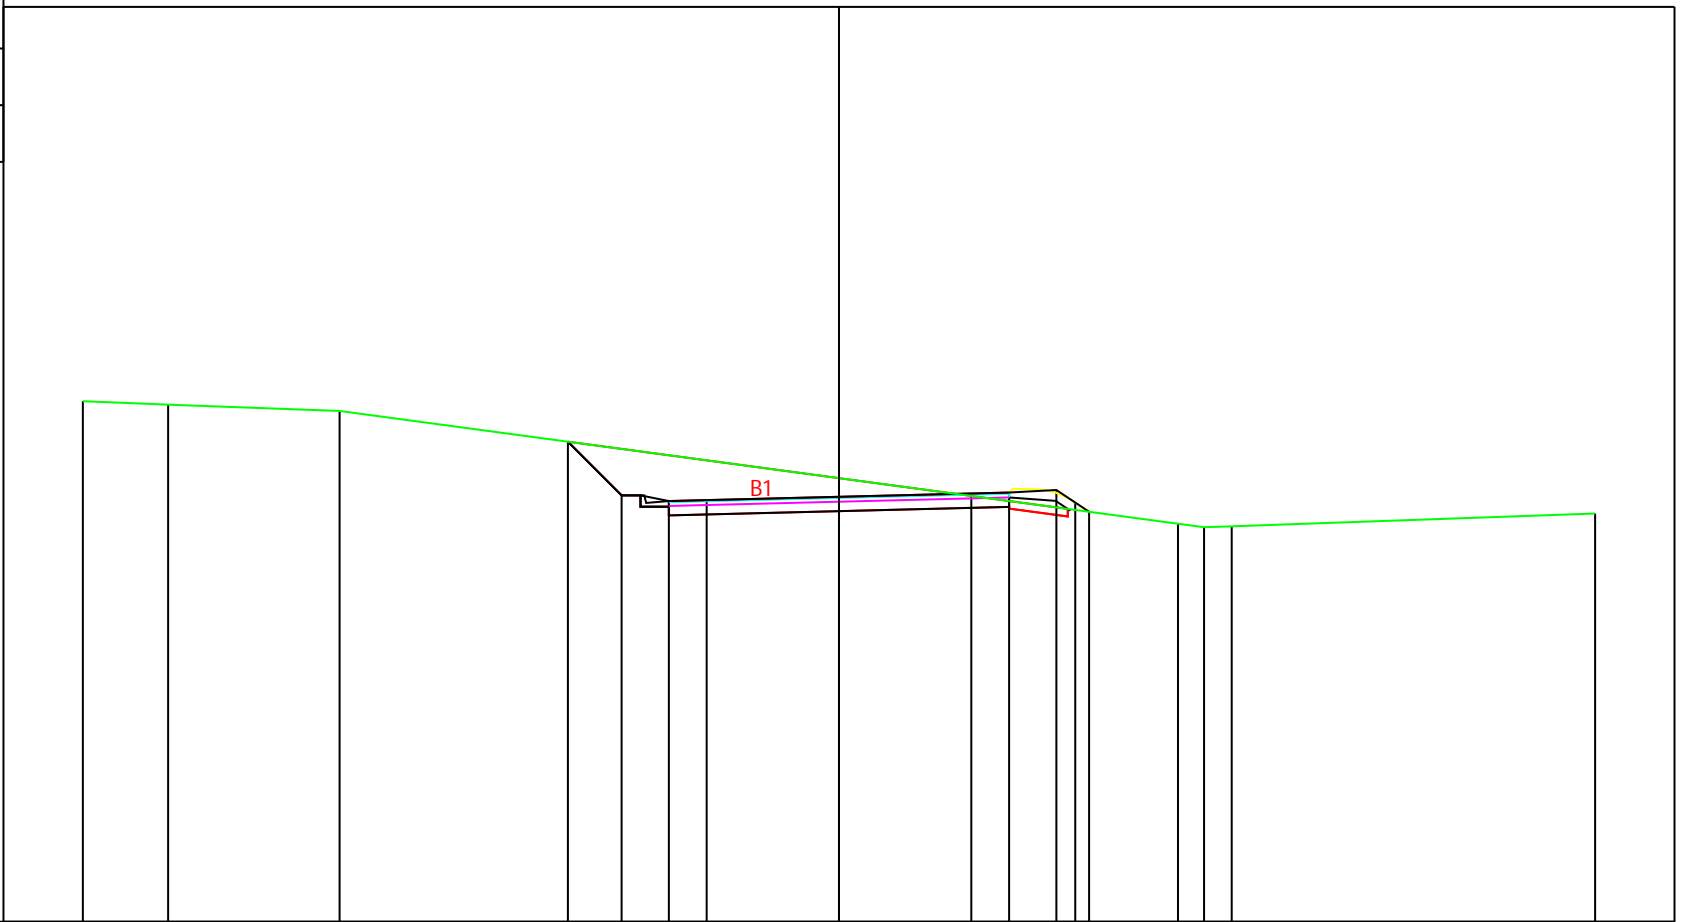

PROGRESSIVE TERRENO	-20.00	-17.74	-13.21						8.97	9.66	10.39		20.00
PARZIALI TERRENO		2.26	4.53			22.18				0.69	0.73		9.61
QUOTE TERRENO	41.77	41.68	41.51						38.53	38.44	38.46		38.80
PROGRESSIVE PROGETTO				-7.17	-5.75	-4.50	-3.50	0.00	3.50	4.50	5.75	6.25	6.62
PARZIALI PROGETTO				1.42	1.25	1.00	3.50	3.50	1.00	1.25	0.50	0.37	
QUOTE PROGETTO				40.70	39.28	39.13	39.15	39.24	39.33	39.35	39.42	39.09	38.84

PROFILO B
 SEZIONE 5
 PROGRESSIVA 80.00

A RILEVATO m² 0.16
 B STERRO m² 16.55

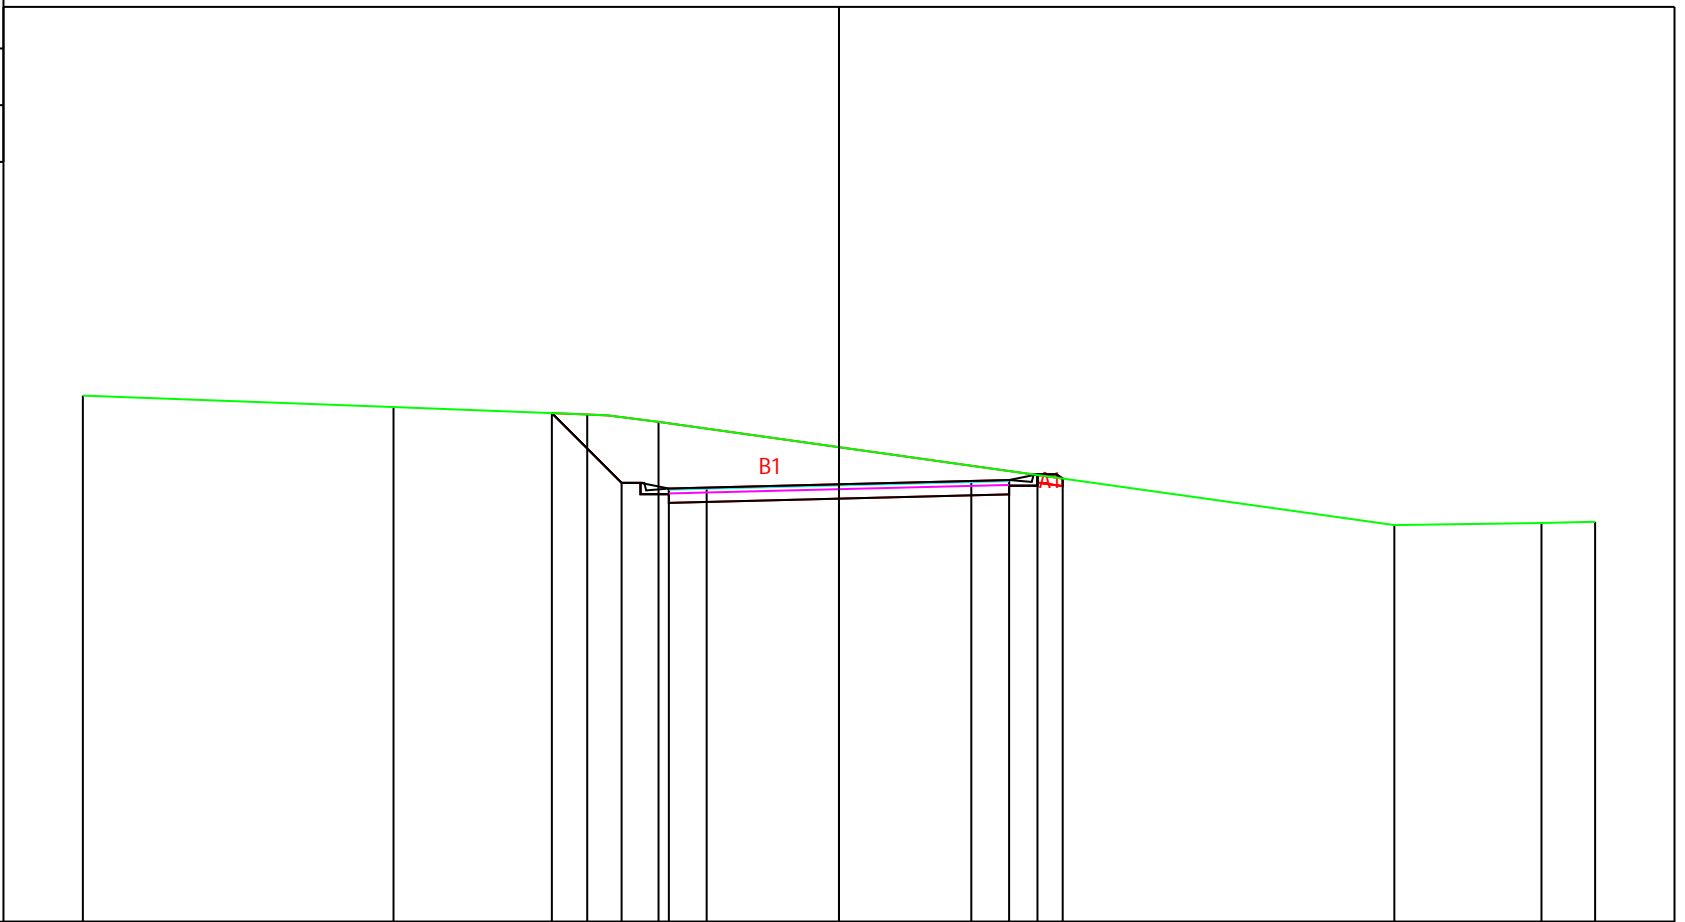

PROGRESSIVE TERRENO	-20.00	-11.78	-6.66	-4.77						14.69	18.58	20.00
PARZIALI TERRENO		8.22	5.12	1.89				19.46		3.89	1.42	
QUOTE TERRENO	41.92	41.61	41.42	41.22						38.49	38.55	38.58
PROGRESSIVE PROGETTO			-7.59	-5.75	-4.50	-3.50	0.00		3.50	4.50	5.25	5.92
PARZIALI PROGETTO			1.84	1.25	1.00	3.50	3.50	1.00	0.75	0.67		
QUOTE PROGETTO			41.45	39.61	39.46	39.48	39.57		39.66	39.68	39.83	39.72

PROFILO B


SEZIONE 6

PROGRESSIVA 100.00

B STERRO m² 15.34


28

200 200

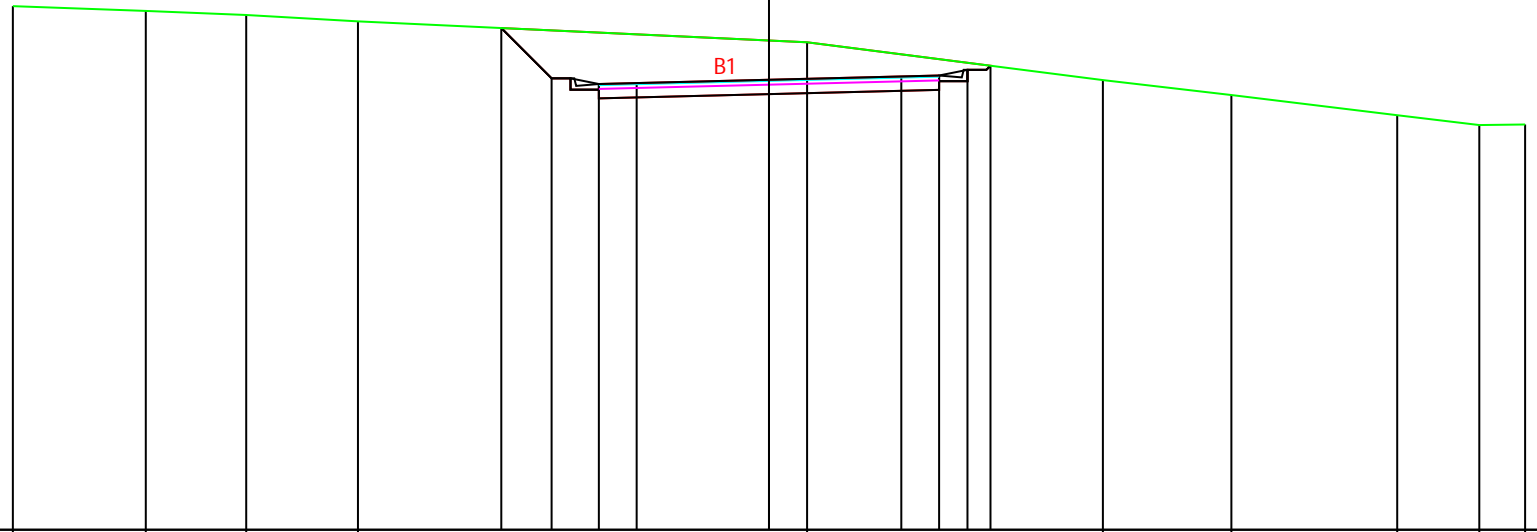

PROGRESSIVE TERRENO	-20.00	-16.48	-13.83	-10.87		1.01		8.83	12.23	16.62	18.79	20.00		
PARZIALI TERRENO		3.52	2.65	2.96		11.88		7.82	3.40	4.39	2.17	1.21		
QUOTE TERRENO	41.85	41.72	41.62	41.45		40.89		39.89	39.50	38.96	38.70	38.72		
PROGRESSIVE PROGETTO						-7.08	-5.75	-4.50	-3.50	0.00	3.50	4.50	5.25	5.86
PARZIALI PROGETTO						1.33	1.25	1.00	3.50	3.50	1.00	0.75	0.61	
QUOTE PROGETTO						41.27	39.94	39.79	39.82	39.90	39.99	40.02	40.17	40.27

PROFILO B
 SEZIONE 7
 PROGRESSIVA 120.00
 B STERRO m² 8.88

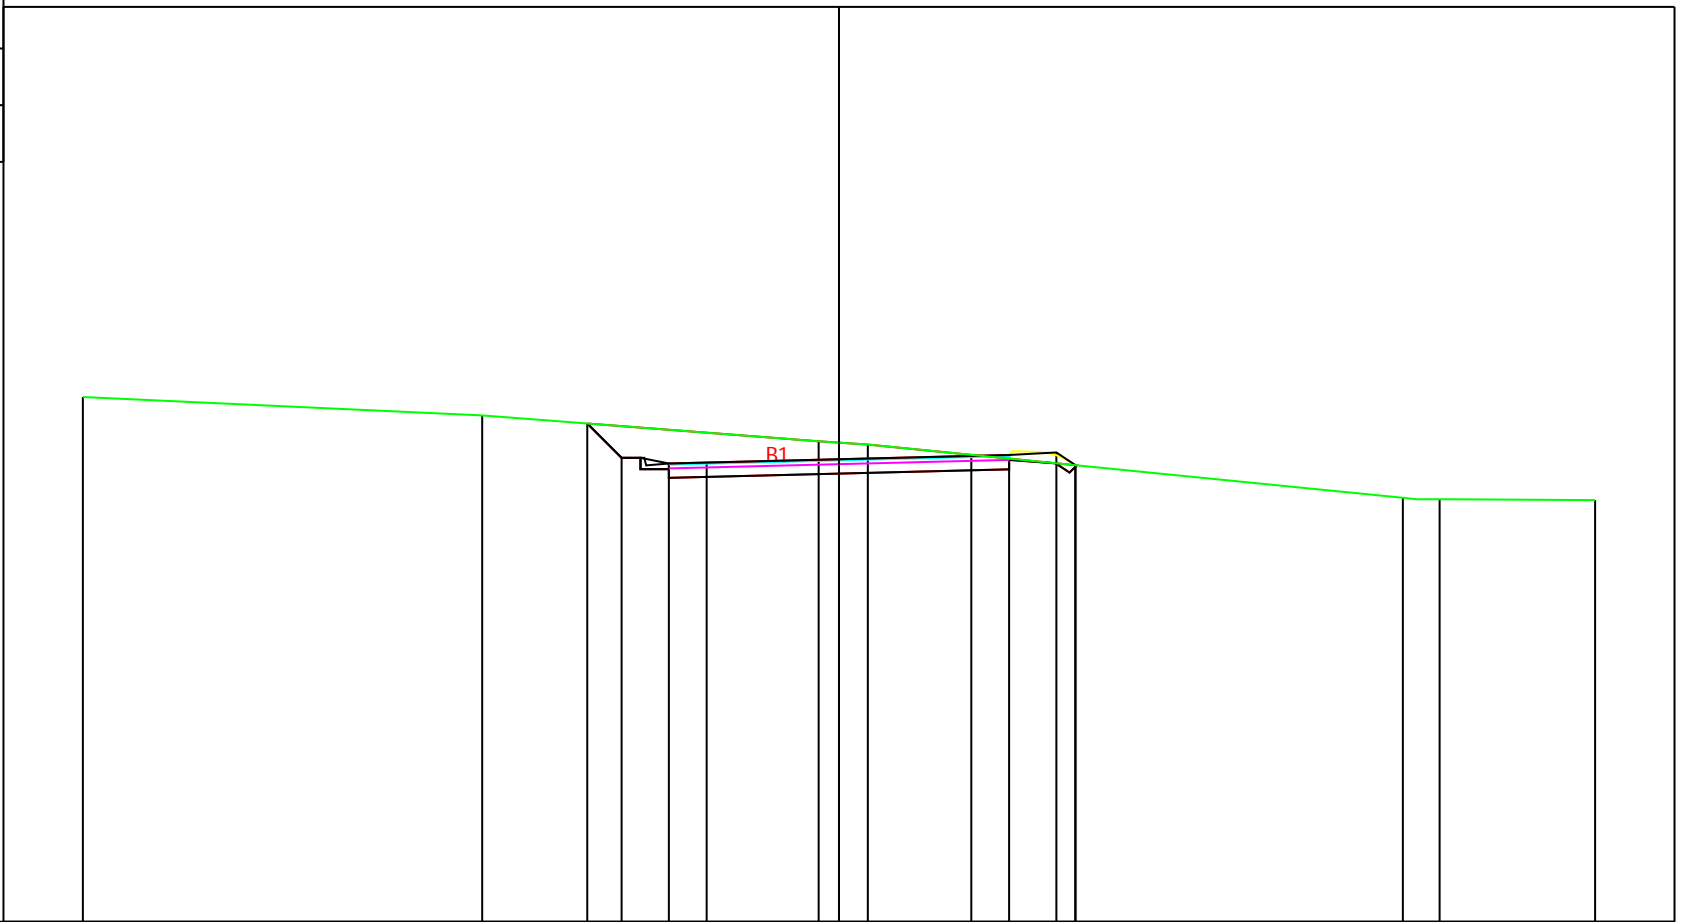

28

200
200

PROGRESSIVE TERRENO	-20.00	-9.44	-0.54	0.76	14.91	15.89	20.00					
PARZIALI TERRENO	10.56	8.90	1.30	14.15	0.98	4.11						
QUOTE TERRENO	41.88	41.39	40.71	40.62	39.22	39.18	39.15					
PROGRESSIVE PROGETTO			-6.66	-5.75	-4.50	-3.50	0.00	3.50	4.50	5.75	6.25	6.26
PARZIALI PROGETTO			0.91	1.25	1.00	3.50	3.50	1.00	1.25	0.50	0.01	
QUOTE PROGETTO			41.18	40.27	40.12	40.15	40.23	40.32	40.35	40.41	40.08	40.08

PROFILO B


SEZIONE 8

PROGRESSIVA 140.00

A RILEVATO m² 0.76
 B STERRO m² 2.35

27

200 200

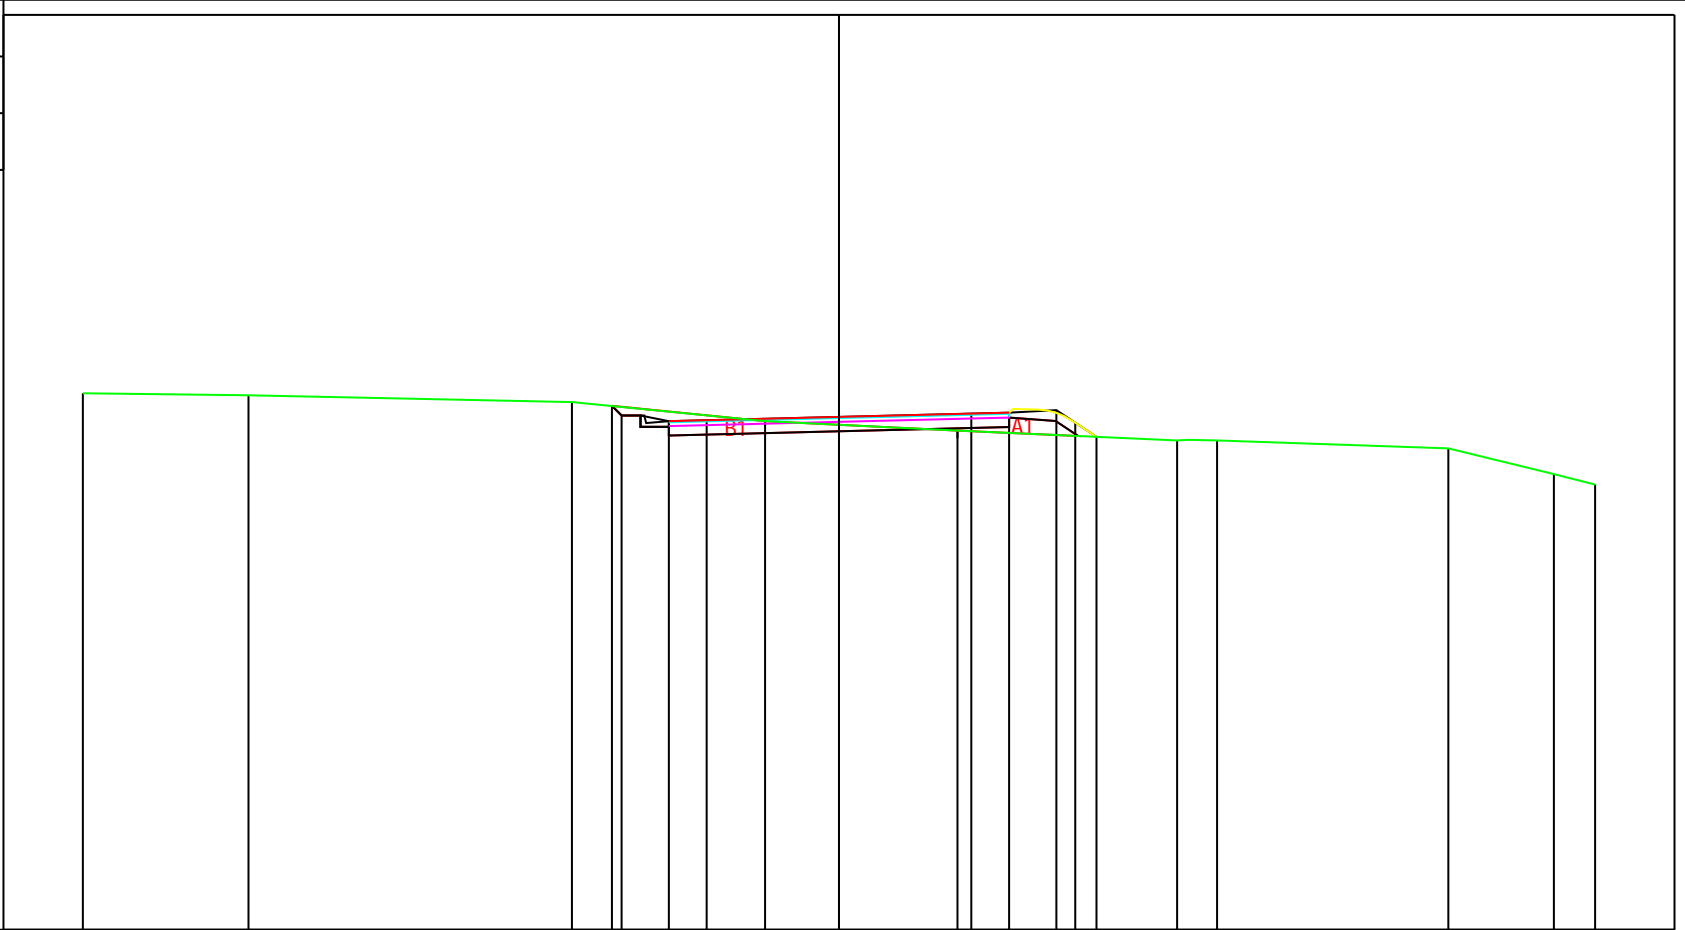


PROGRESSIVE TERRENO	-20.00	-15.62	-7.06	-1.95	3.13	8.94	10.00	16.12	18.91	20.00		
PARZIALI TERRENO	4.38	8.56	5.11	5.08	5.81	1.06	6.12	2.79	1.09			
QUOTE TERRENO	41.19	41.14	40.96	40.45	40.20	39.94	39.94	39.73	39.05	38.77		
PROGRESSIVE PROGETTO			-6.01	-5.75	-4.50	-3.50	0.00	3.50	4.50	5.75	6.25	6.81
PARZIALI PROGETTO			0.26	1.25	1.00	3.50	3.50	1.00	1.25	0.50	0.56	
QUOTE PROGETTO			40.86	40.60	40.45	40.48	40.57	40.65	40.68	40.74	40.41	40.04

PROFILO B

SEZIONE 10

PROGRESSIVA 180.00

A RILEVATO m² 11.78
 B STERRO m² 2.89

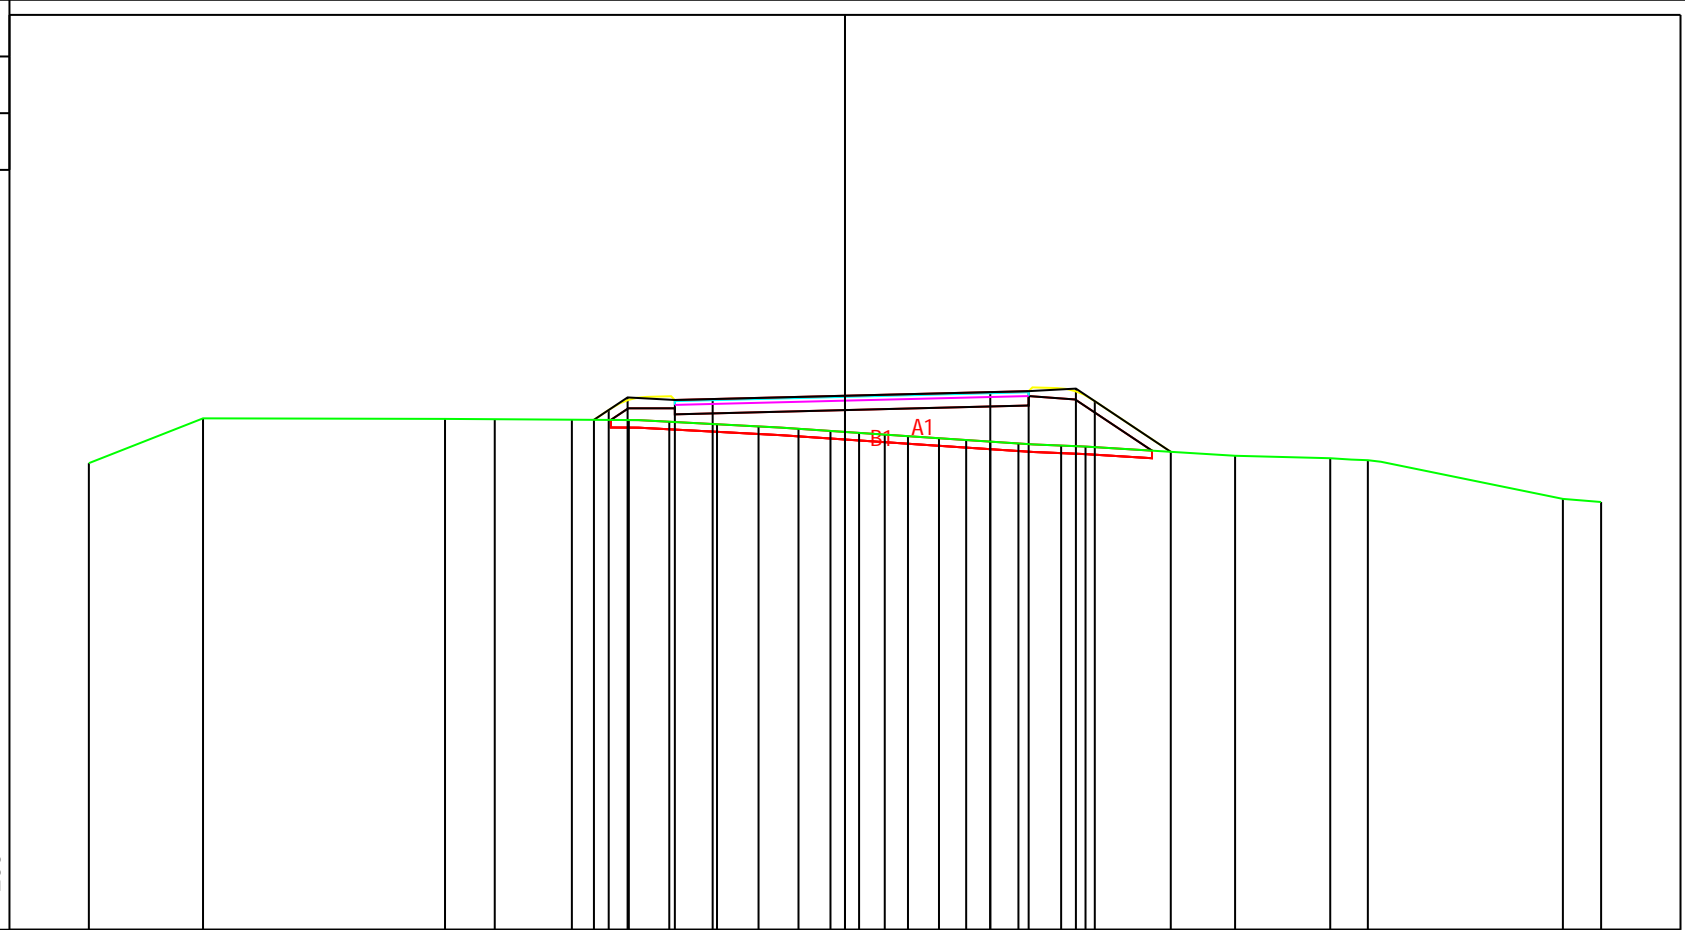

28

200 200

PROGRESSIVE TERRENO	-20.00	-16.98	-10.58	-9.26	-7.22	-5.72	-4.65	-3.38	-2.29	-1.23	-0.38	0.37	1.05	1.67	2.49	3.21	3.84	4.59	5.72	6.36	10.32	12.84	13.83	18.99	20.00	
PARZIALI TERRENO		3.02	6.40	1.32	2.04	1.50	1.07	1.27	1.09	1.06	0.85	0.75	0.68	0.62	0.82	0.72	0.63	0.75	1.13	0.64	3.96	2.52	0.99	5.16	1.01	
QUOTE TERRENO	40.34	41.53	41.51	41.50	41.49	41.48	41.44	41.37	41.31	41.25	41.19	41.14	41.10	41.06	41.00	40.95	40.91	40.86	40.81	40.78	40.54	40.47	40.42	39.40	39.31	
PROGRESSIVE PROGETTO						-6.64	-6.25	-5.75	-4.50	-3.50	0.00				3.84	4.86	6.11	6.61	8.62							
PARZIALI PROGETTO					0.39	0.50	1.25	1.00	3.50				3.84	1.02	1.25	0.50	2.01									
QUOTE PROGETTO					41.49	41.75	42.08	42.01	42.04	42.13					42.22	42.25	42.31	41.98	40.64							

PROFILO B


SEZIONE 11

PROGRESSIVA 200.00

A RILEVATO m² 7.65
 B STERRO m² 2.91

29
 200 200

PROGRESSIVE TERRENO	-20.00	-15.36	-10.95	-5.81	-4.27	-3.55	5.88	20.00					
PARZIALI TERRENO	4.64	4.41	5.14	1.54	0.72	9.43	14.12						
QUOTE TERRENO	40.19	41.91	42.01	42.07	42.09	42.09	41.82	41.38					
PROGRESSIVE PROGETTO				-6.51	-5.75	-4.50	-3.50	0.00	5.01	6.08	7.33	7.83	9.00
PARZIALI PROGETTO				0.76	1.25	1.00	3.50	5.01	1.07	1.25	0.50	1.17	
QUOTE PROGETTO				42.06	42.57	42.50	42.52	42.61	42.74	42.76	42.83	42.50	41.72

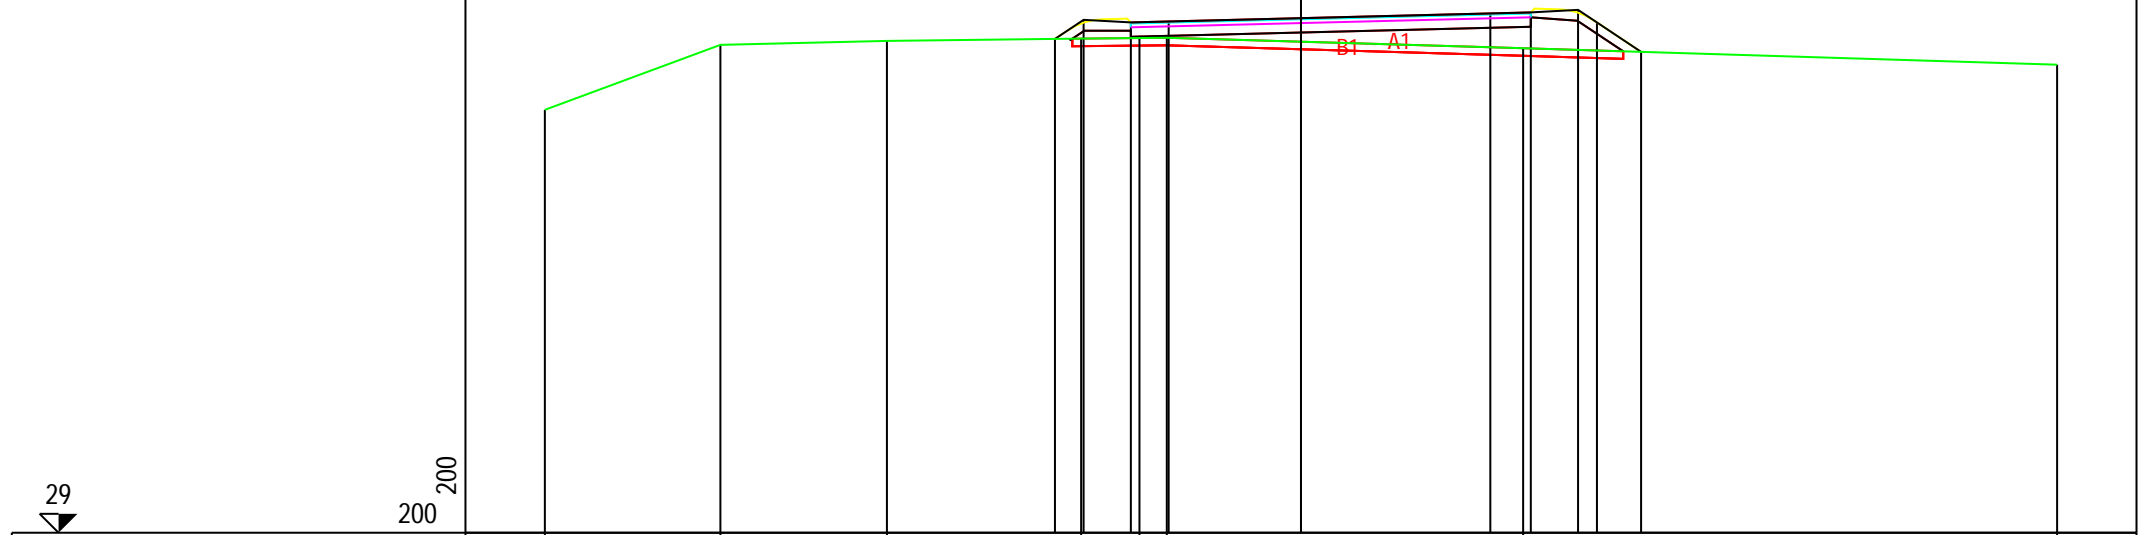


PROFILO B

SEZIONE 12

PROGRESSIVA 220.00

A RILEVATO m² 0.13
 B STERRO m² 3.65

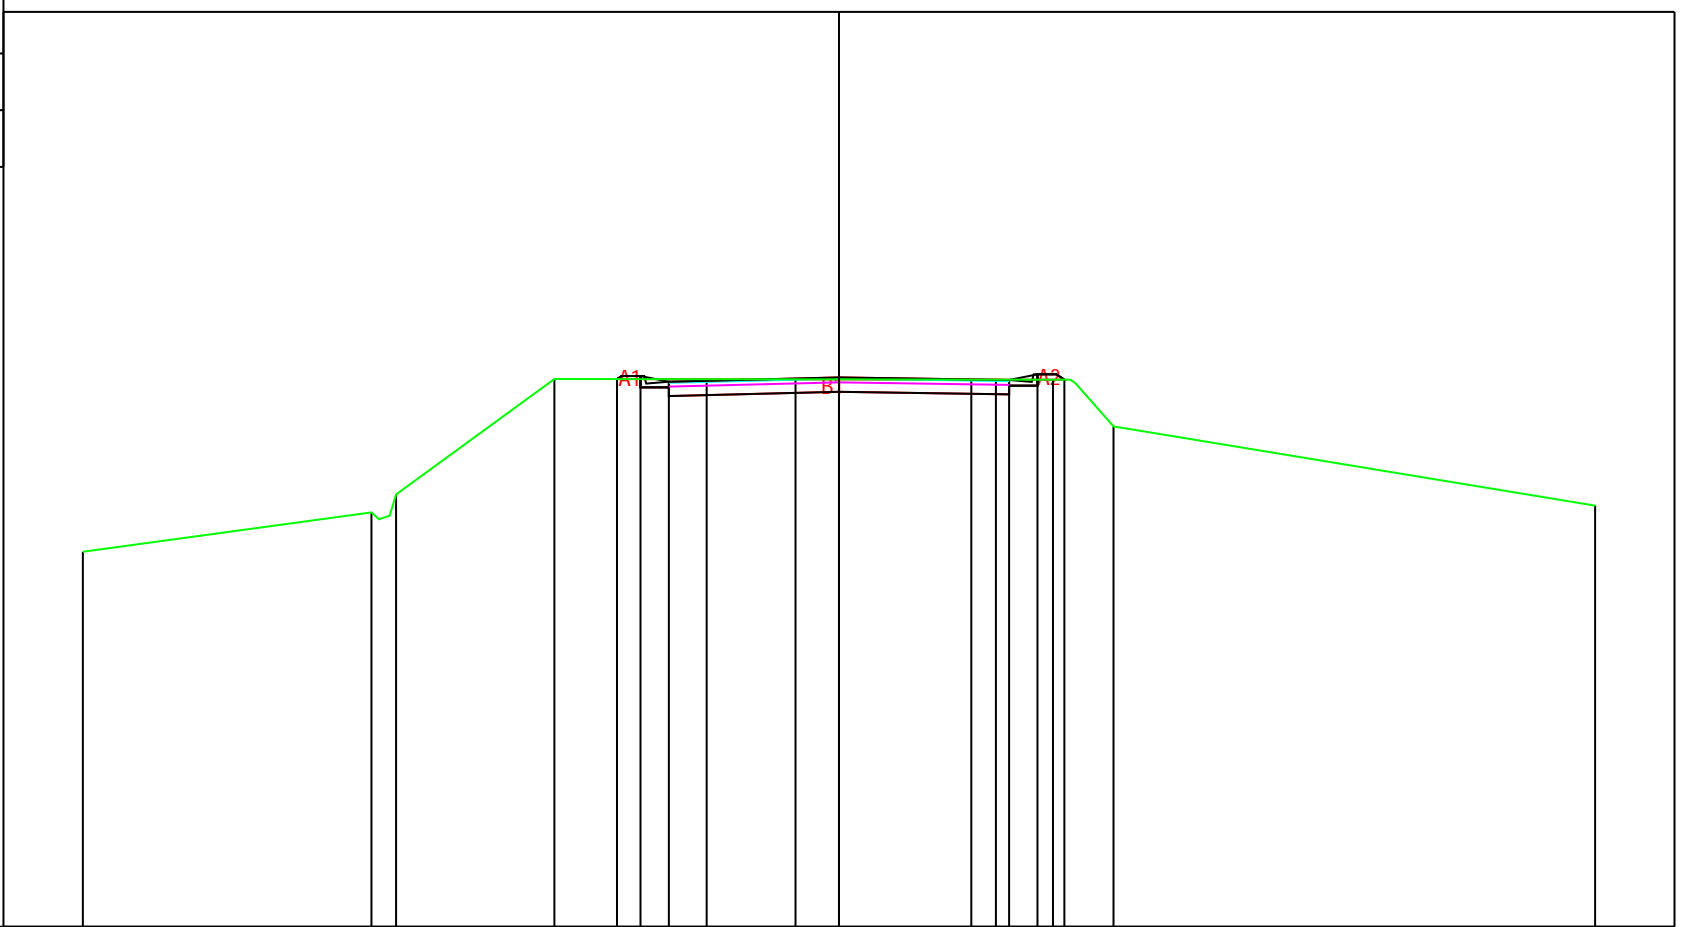

200 200


PROGRESSIVE TERRENO	-20.00	-12.37	-11.72	-7.53	-1.15	4.15	5.66	7.26	20.00			
PARZIALI TERRENO	7.63	0.65	4.19	6.38	5.30	1.51	1.60	12.74				
QUOTE TERRENO	37.92	38.96	39.44	42.49	42.48	42.47	42.47	41.23	39.14			
PROGRESSIVE PROGETTO				-5.87	-5.25	-4.50	-3.50	0.00	3.50	4.50	5.25	5.96
PARZIALI PROGETTO				0.62	0.75	1.00	3.50	3.50	1.00	0.75	0.71	
QUOTE PROGETTO				42.49	42.57	42.42	42.44	42.53	42.48	42.46	42.61	42.47

PROFILO B

SEZIONE 13

PROGRESSIVA 241.19

A RILEVATO m² 0.07
 B STERRO m² 3.94

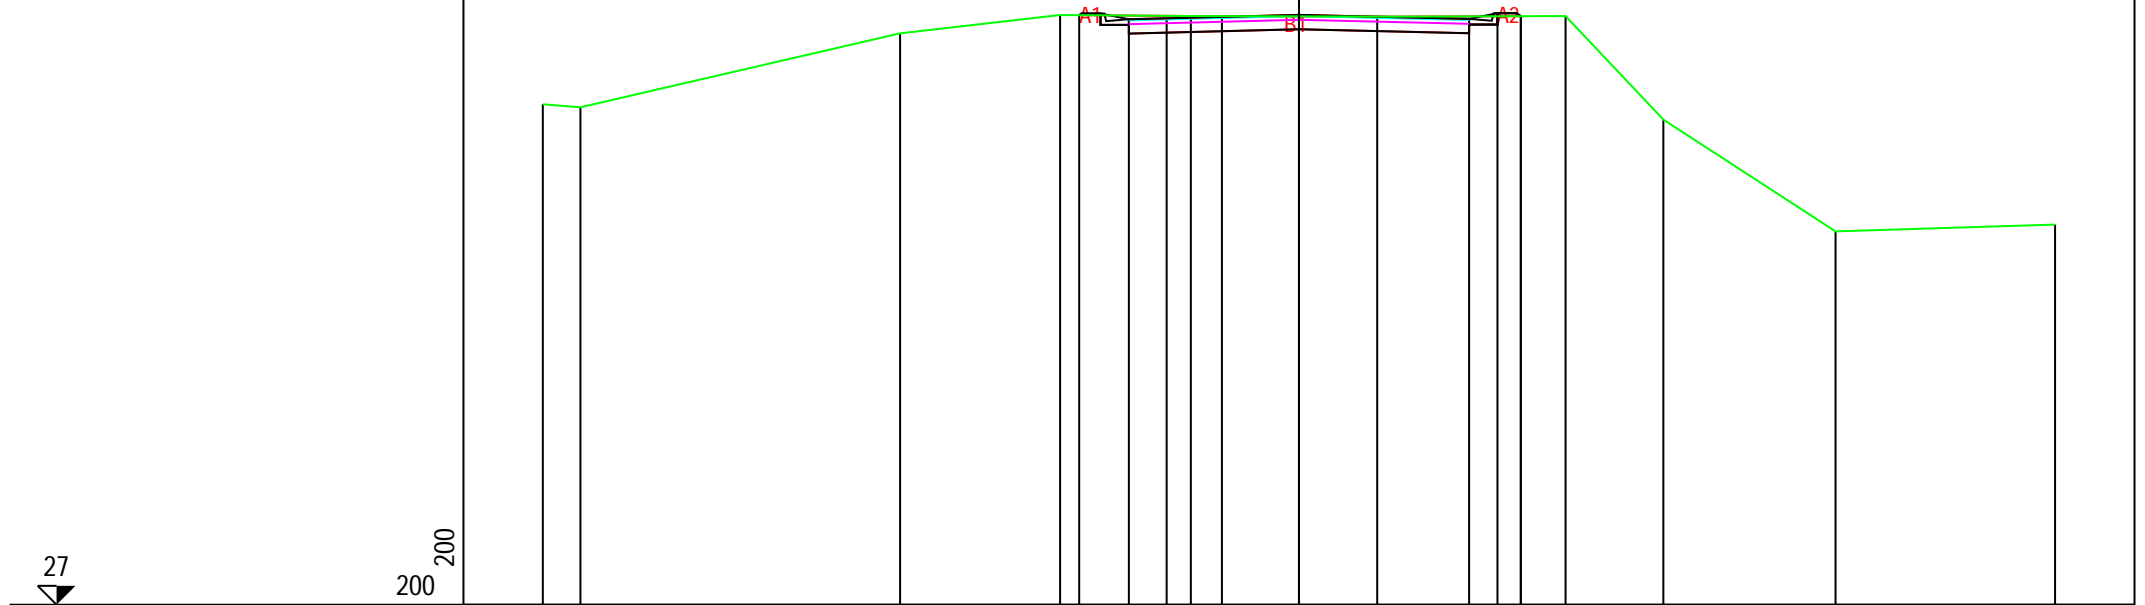

PROGRESSIVE TERRENO	-20.00	-19.01		-10.55	-6.32		-2.86	-2.04		2.07		5.87	7.05	9.64		14.19		20.00
PARZIALI TERRENO	0.99		8.46		4.23		3.46	0.82		4.11		3.80	1.18	2.59		4.55		5.81
QUOTE TERRENO	40.24	40.16		42.11	42.60		42.57	42.57		42.56		42.57	42.57	39.83		36.88		37.06
PROGRESSIVE PROGETTO					-5.81		-4.50	-3.50		0.00		4.50	5.25	5.87				
PARZIALI PROGETTO					1.31		1.00		3.50		4.50		0.75	0.62				
QUOTE PROGETTO					42.60		42.49	42.51		42.60		42.50	42.65	42.57				

PROFILO B


SEZIONE 15

PROGRESSIVA 281.18

A RILEVATO m² 0.17
 B STERRO m² 2.05


29

200 200

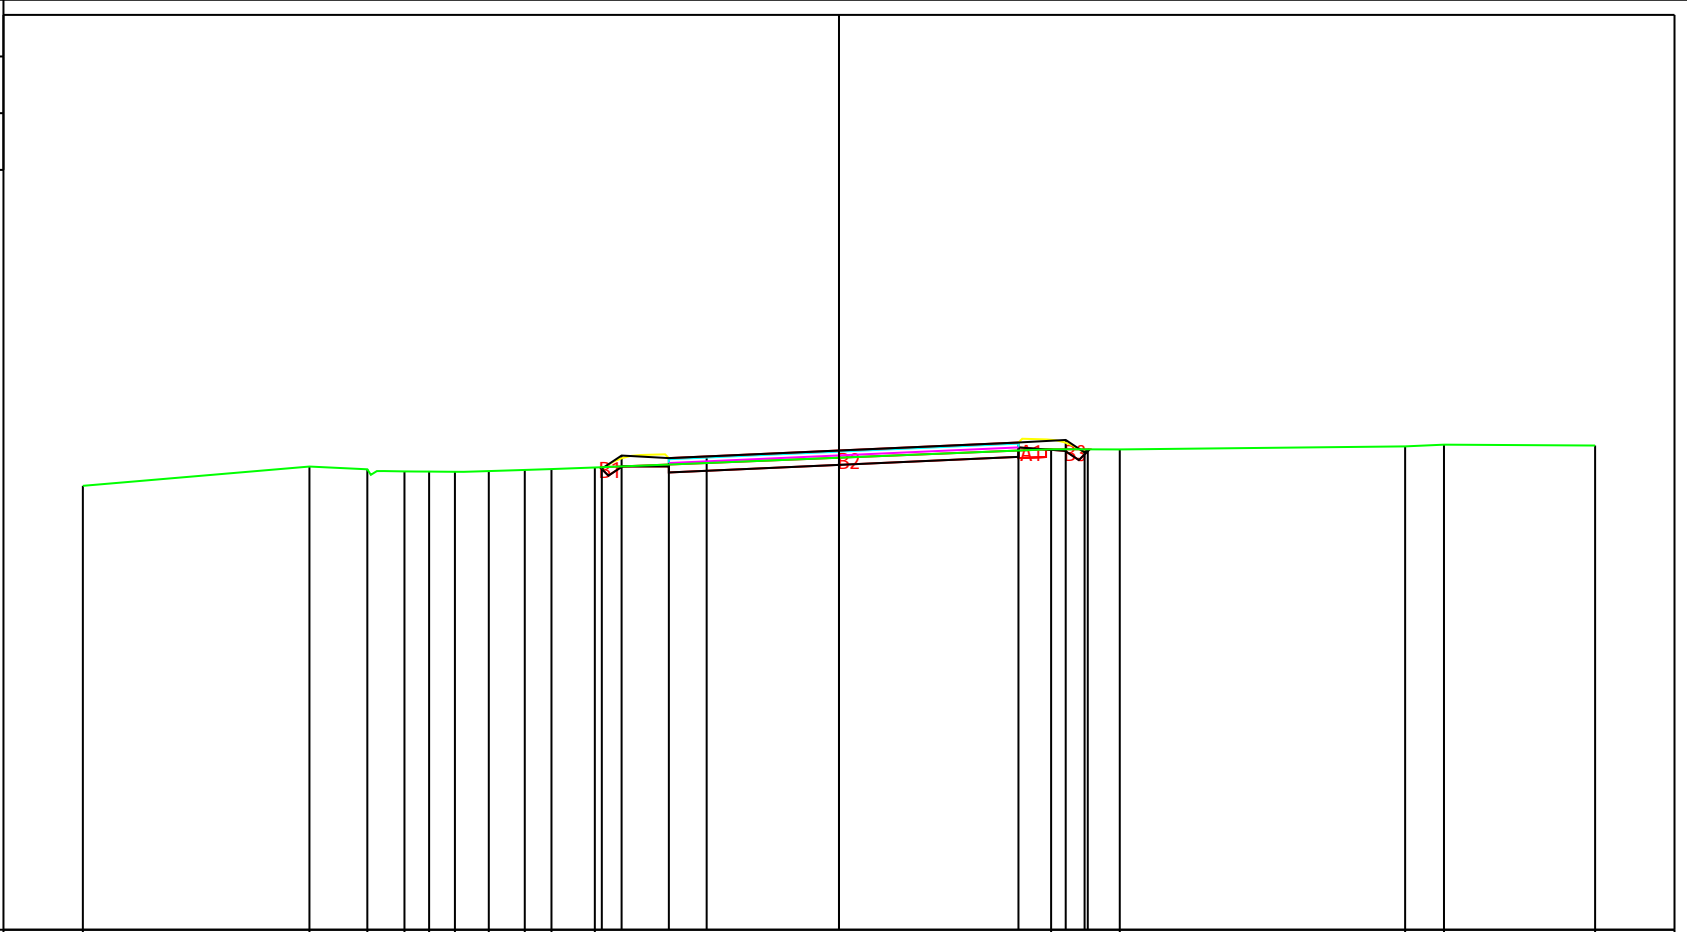

PROGRESSIVE TERRENO	-20.00	-14.01	-12.48	-11.49	-10.84	-10.16	-9.26	-8.31	-7.60	-6.46	5.61	7.43	14.97	16.00	20.00			
PARZIALI TERRENO	5.99	1.53	0.99	0.65	0.68	0.90	0.95	0.71	1.14	12.07	1.82	7.54	1.03	4.00				
QUOTE TERRENO	40.74	41.25	41.18	41.12	41.12	41.11	41.13	41.16	41.19	41.23	41.71	41.71	41.79	41.83	41.81			
PROGRESSIVE PROGETTO										-6.27	-5.75	-4.50	-3.50	0.00	4.75	6.00	6.50	6.58
PARZIALI PROGETTO										0.52	1.25	1.00	3.50	4.75	1.25	0.50	0.08	
QUOTE PROGETTO										41.23	41.54	41.48	41.52	41.68	41.89	41.96	41.62	41.71

PROFILO B
 SEZIONE 16
 PROGRESSIVA 301.19
 B STERRO m² 11.18

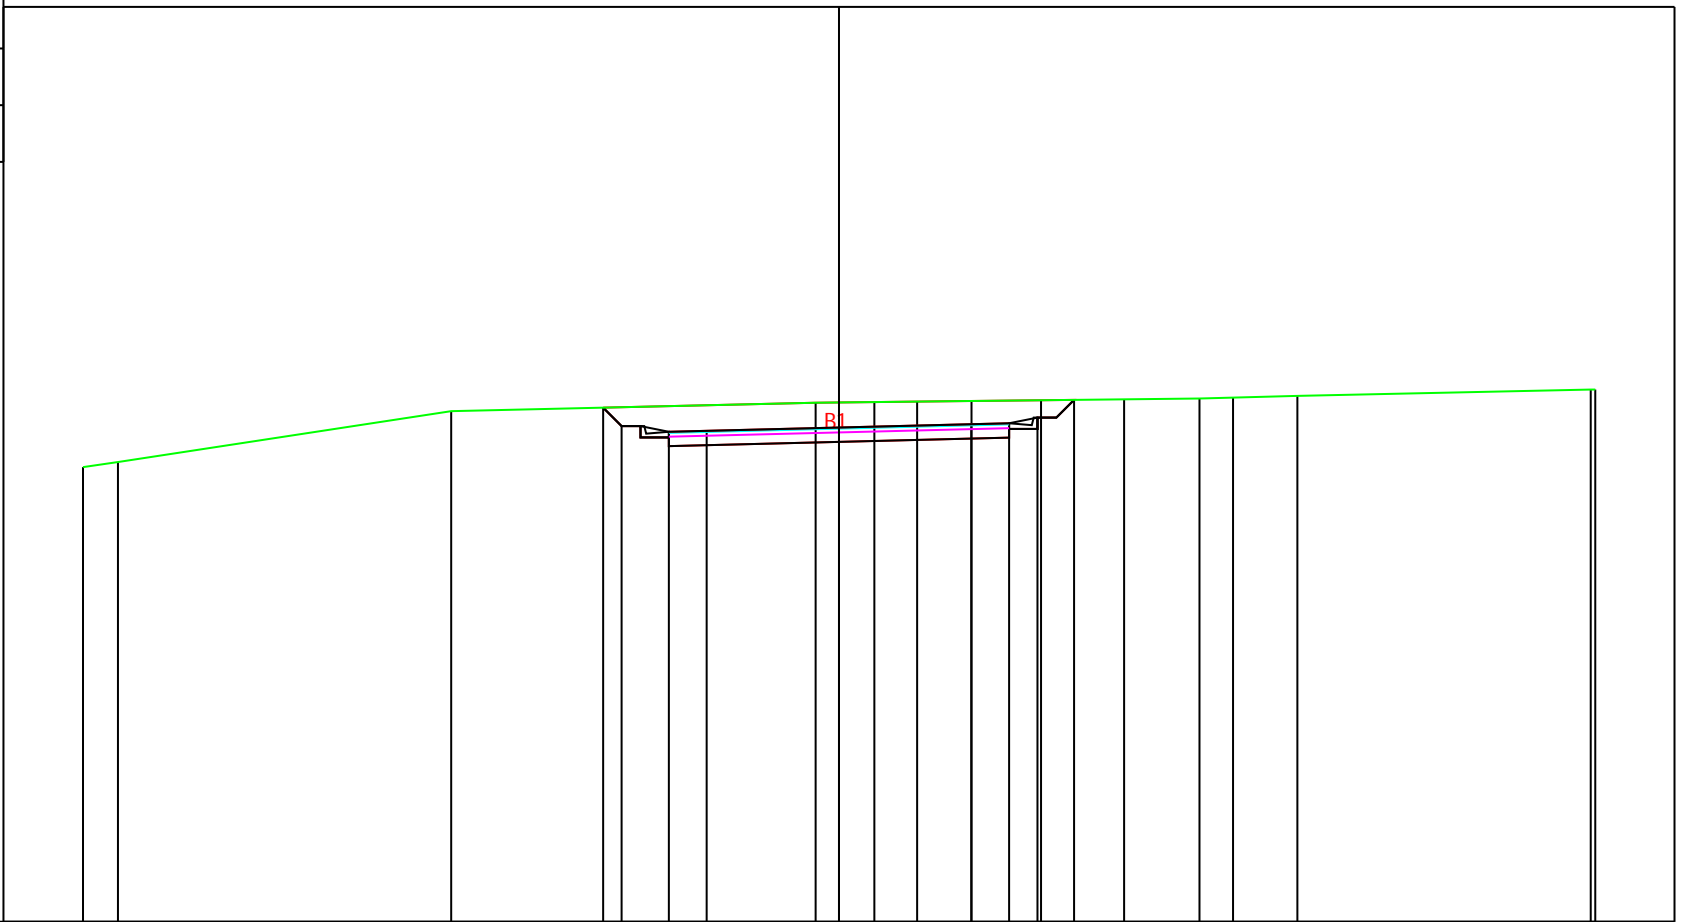


PROGRESSIVE TERRENO	-20.00	-19.07		-10.26					-0.62	0.94	2.07	3.51	5.34	7.54	9.54	10.42	12.12	19.88	20.00
PARZIALI TERRENO	0.93		8.81		9.64			1.56	1.13	1.44	1.83	2.20	2.00	0.88	1.70		7.76	0.12	
QUOTE TERRENO	40.03	40.16		41.51				41.73	41.75	41.76	41.77	41.79	41.82	41.84	41.86	41.91		42.08	42.08
PROGRESSIVE PROGETTO									-6.24	-5.75	-4.50	-3.50	0.00	3.50	4.50	5.25	6.22		
PARZIALI PROGETTO					0.49	1.25	1.00	3.50			3.50	1.00	0.75	0.97					
QUOTE PROGETTO					41.60	41.11	40.96	40.99	41.07			41.16	41.19	41.34	41.80				

PROFILO B

SEZIONE 17

PROGRESSIVA 320.00

B STERRO m² 12.61

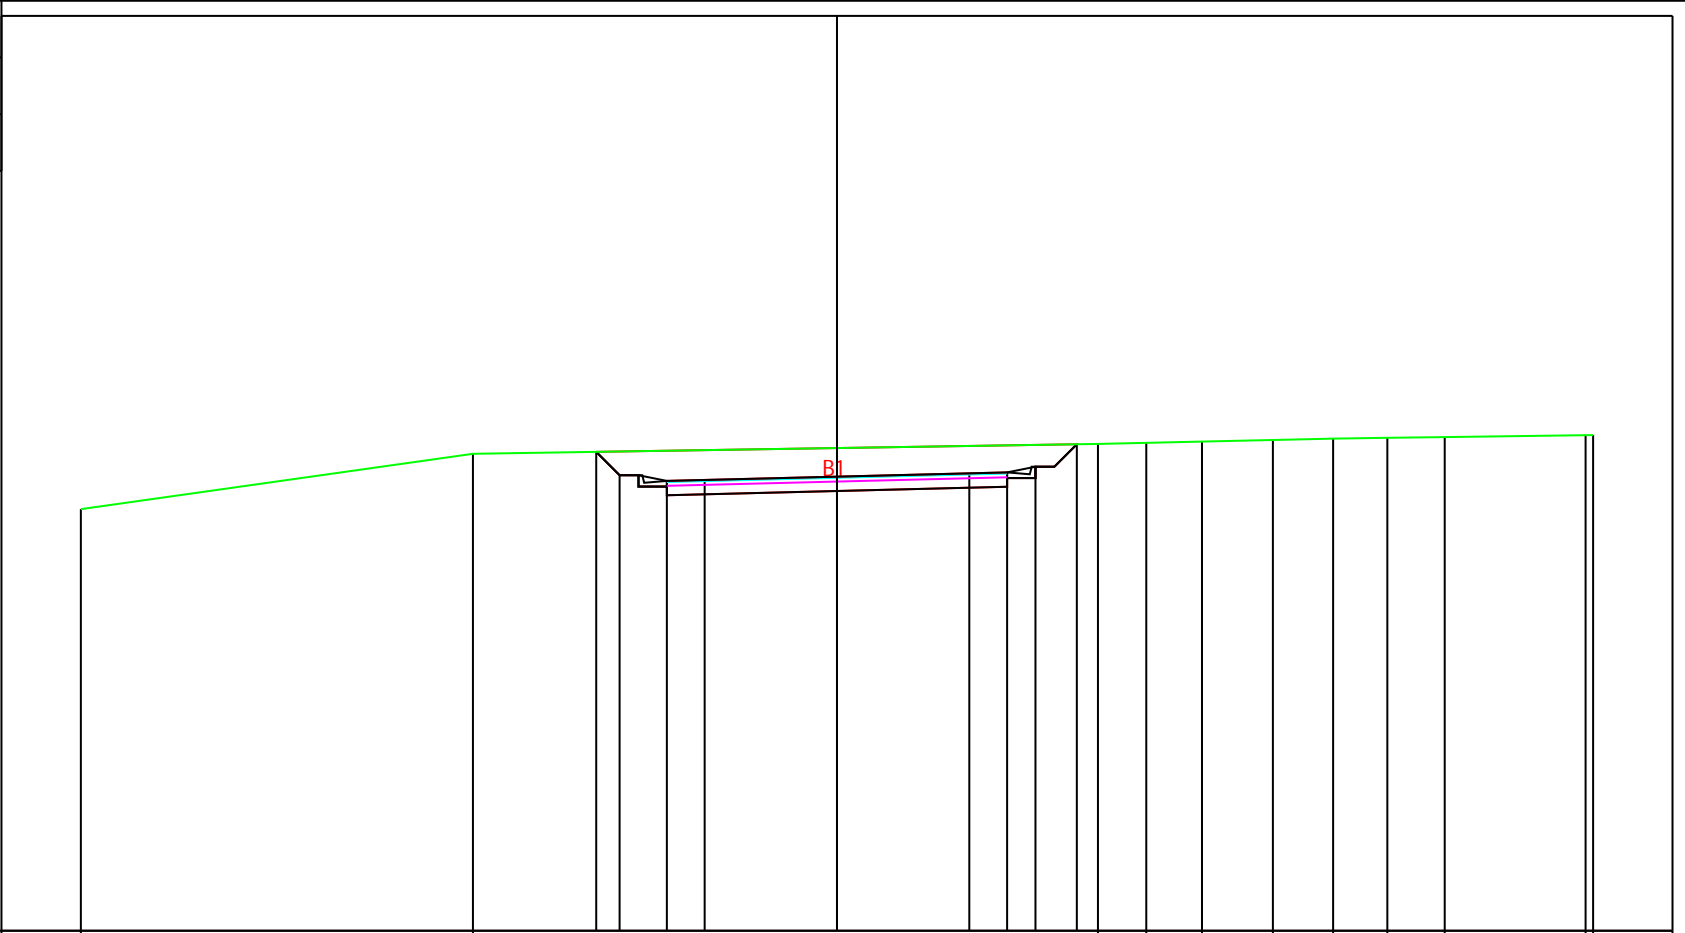


29

200
200

PROGRESSIVE TERRENO	-20.00	-9.63	6.90	8.18	9.65	11.53	13.12	14.56	16.07	19.80	20.00
PARZIALI TERRENO	10.37	16.53	1.28	1.47	1.88	1.59	1.44	1.51	3.73	0.20	
QUOTE TERRENO	40.15	41.62	41.88	41.91	41.94	41.98	42.02	42.04	42.06	42.11	42.11
PROGRESSIVE PROGETTO											
PARZIALI PROGETTO			3.50	4.50	5.25	6.34	0.00	3.50	1.00	0.75	1.09
QUOTE PROGETTO			41.67	41.05	40.90	40.92	41.01	41.10	41.12	41.27	41.87
			-6.37	-5.75	-4.50	-3.50					
			0.62	1.25	1.00	3.50					

PROFILO B
 SEZIONE 18
 PROGRESSIVA 340.00


A RILEVATO m² 0.05
 B STERRO m² 7.11

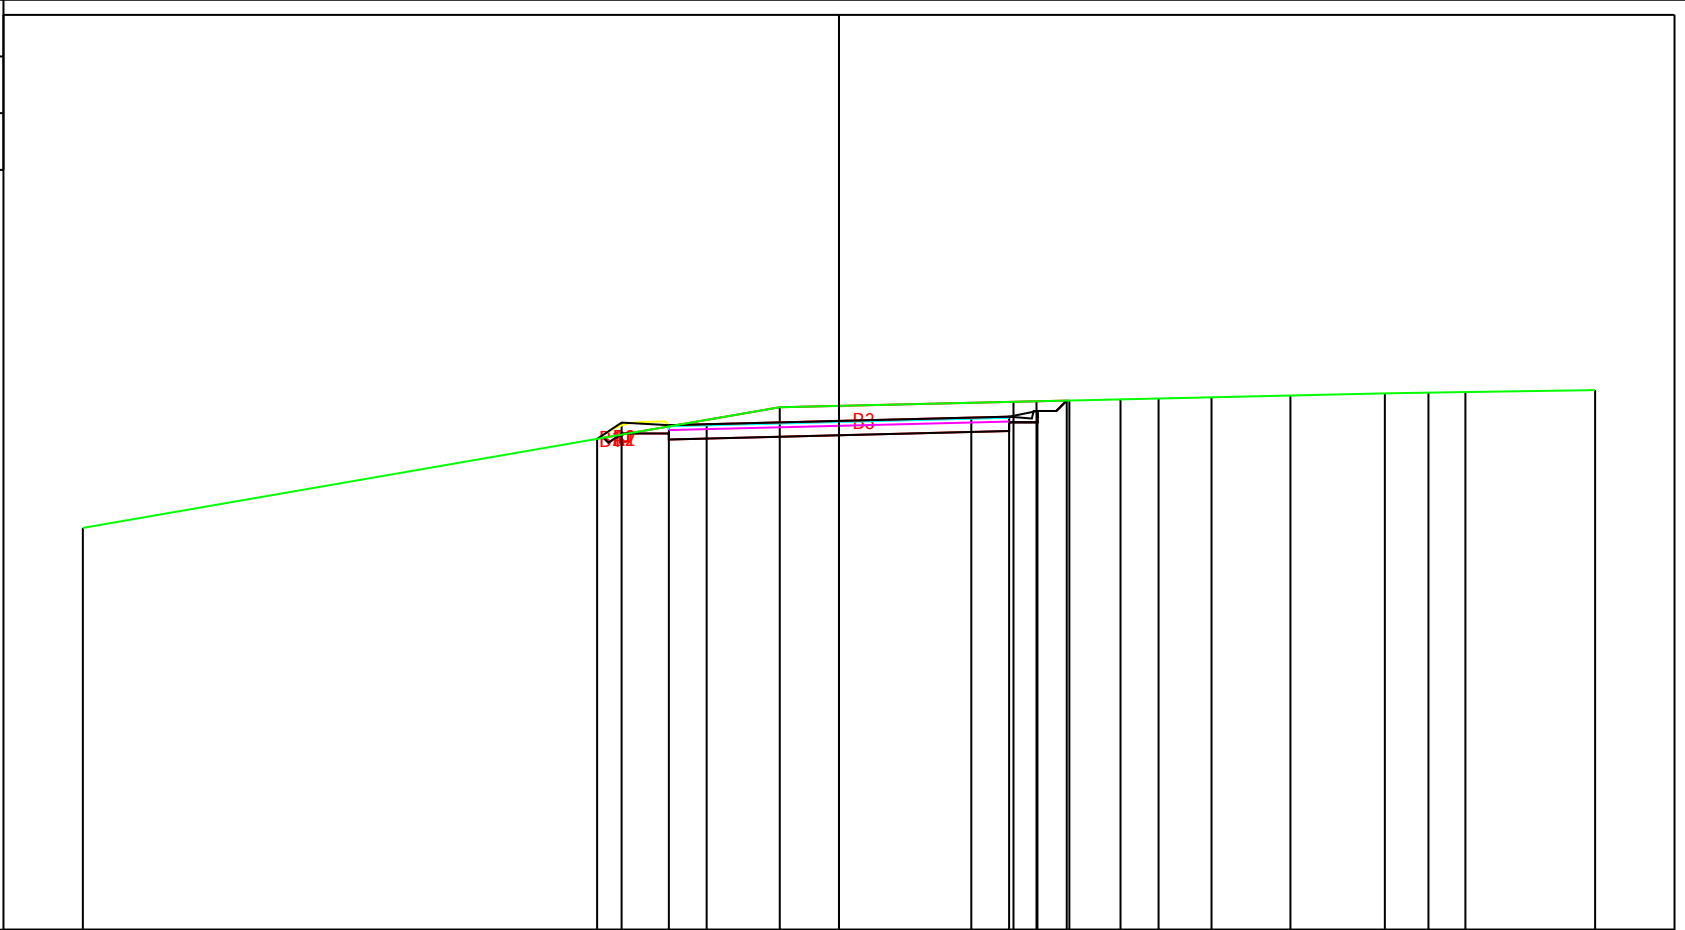

PROGRESSIVE TERRENO	-20.00					-1.57				4.62	5.22	6.09	7.45	8.45	9.85	11.94	14.44	15.59	16.57	20.00	
PARZIALI TERRENO		18.43					6.19		0.60	0.87	1.36	1.00	1.40	2.09	2.50	1.15	0.98	3.43			
QUOTE TERRENO	38.63					41.82			41.97	41.98	42.00	42.03	42.05	42.08	42.13	42.19	42.21	42.22	42.27		
PROGRESSIVE PROGETTO									-6.40	-5.75	-4.50	-3.50	0.00	3.50	4.50	5.25	6.02				
PARZIALI PROGETTO									0.65	1.25	1.00	3.50	3.50	1.00	0.75	0.77					
QUOTE PROGETTO									40.98	41.42	41.35	41.37	41.46	41.55	41.57	41.72	42.00				

PROFILO B
 SEZIONE 19
 PROGRESSIVA 360.00

A RILEVATO m² 2.70
 B STERRO m² 2.55

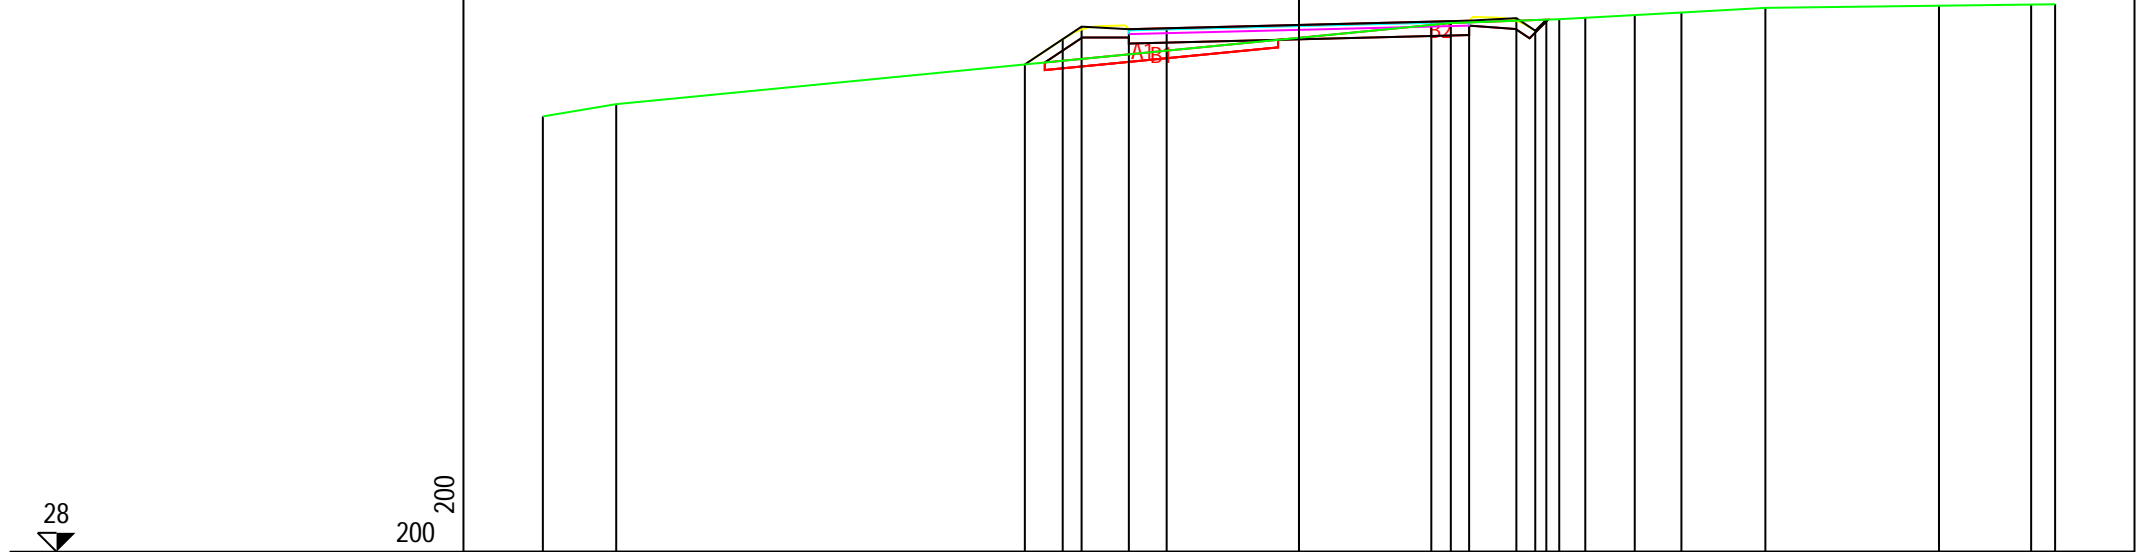


PROGRESSIVE TERRENO	-20.00	-18.06						4.02		6.88	7.57	8.88	10.12	12.34		16.93	19.37	20.00
PARZIALI TERRENO		1.94		22.08					2.86	0.69	1.31	1.24	2.22		4.59		2.44	0.63
QUOTE TERRENO	39.52	39.84						41.98		42.09	42.12	42.20	42.26	42.39		42.44	42.47	42.48
PROGRESSIVE PROGETTO				-7.25	-6.25	-5.75	-4.50	-3.50	0.00		3.50	4.50	5.75	6.25	6.54			
PARZIALI PROGETTO		1.00	0.50	1.25	1.00	3.50		3.50		1.00	1.25	0.50	0.29					
QUOTE PROGETTO		40.89	41.56	41.89	41.82	41.85		41.93		42.02	42.05	42.11	41.78	42.08				

PROFILO B

SEZIONE 20

PROGRESSIVA 380.00

A RILEVATO m² 0.34
 B STERRO m² 4.73

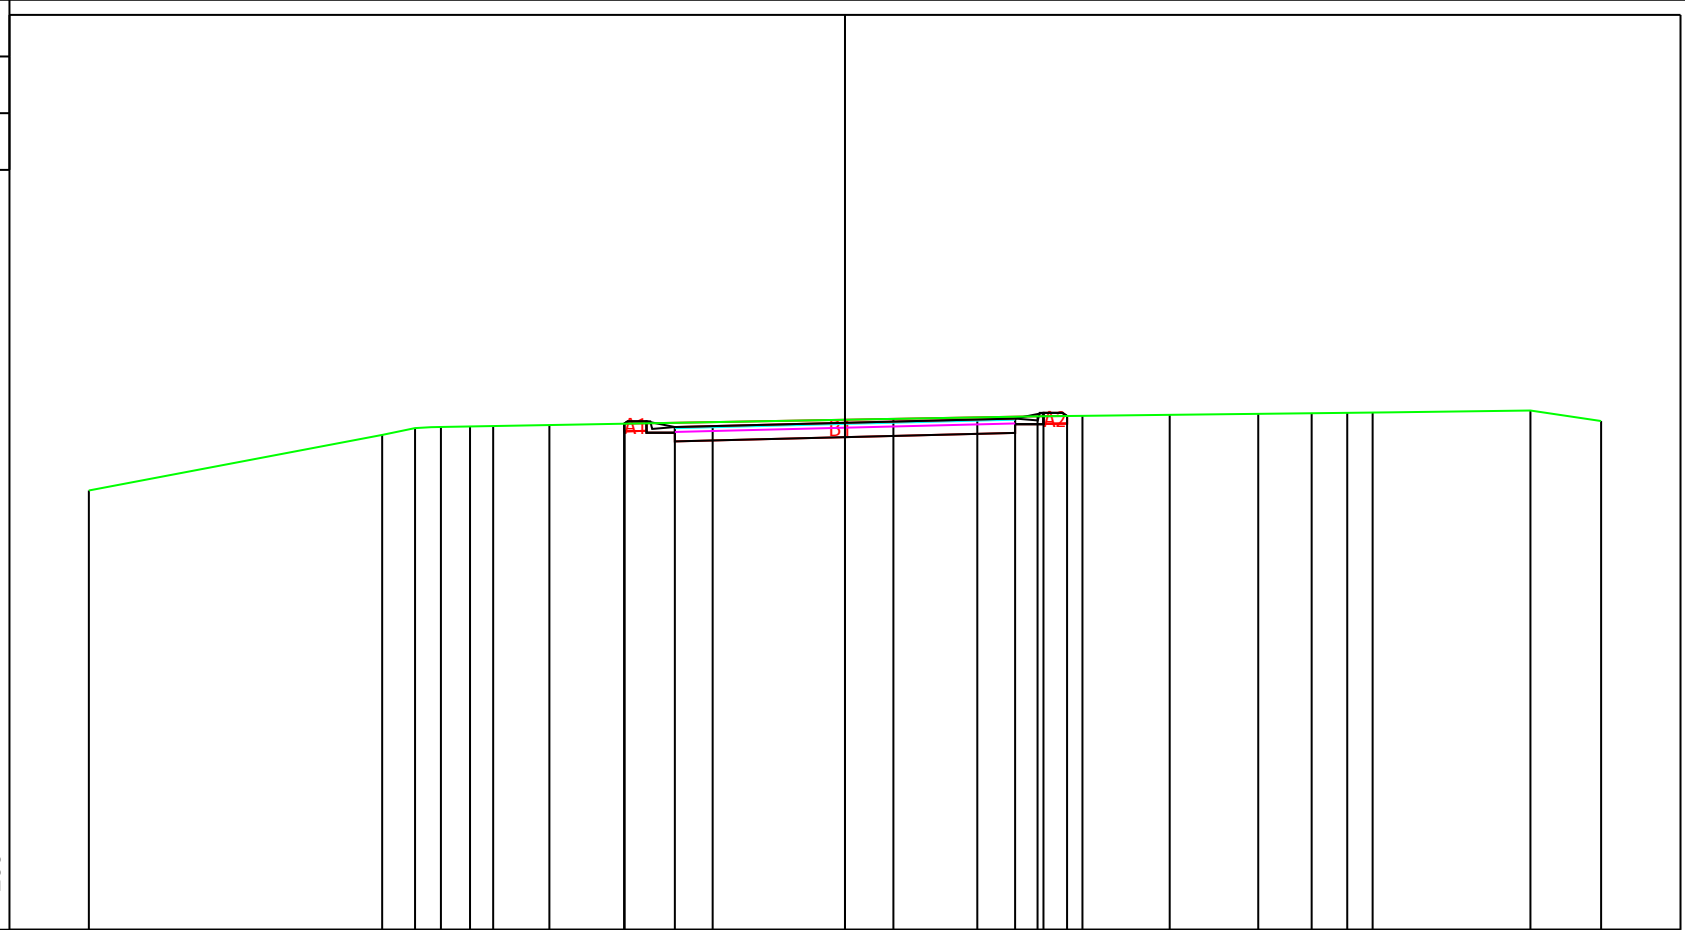

200 200


PROGRESSIVE TERRENO	-20.00	-12.24	-11.37	-10.69	-9.92	-9.31	-7.82	-5.83	1.28	5.09	6.28	8.59	10.93	12.34	13.29	13.96	18.13	20.00
PARZIALI TERRENO	7.76	0.87	0.68	0.77	0.61	1.49	1.99	7.11	3.81	1.19	2.31	2.34	1.41	0.95	0.67	4.17	1.87	
QUOTE TERRENO	40.62	42.09	42.27	42.30	42.31	42.32	42.35	42.39	42.51	42.58	42.59	42.62	42.65	42.66	42.67	42.68	42.73	42.46
PROGRESSIVE PROGETTO								-5.84		3.50								
PARZIALI PROGETTO								1.34	3.50	1.00								
QUOTE PROGETTO							42.39	42.30	42.32	42.41	42.50	42.52	42.67	42.59				

PROFILO B

SEZIONE 21

PROGRESSIVA 400.00

B STERRO m² 3.98

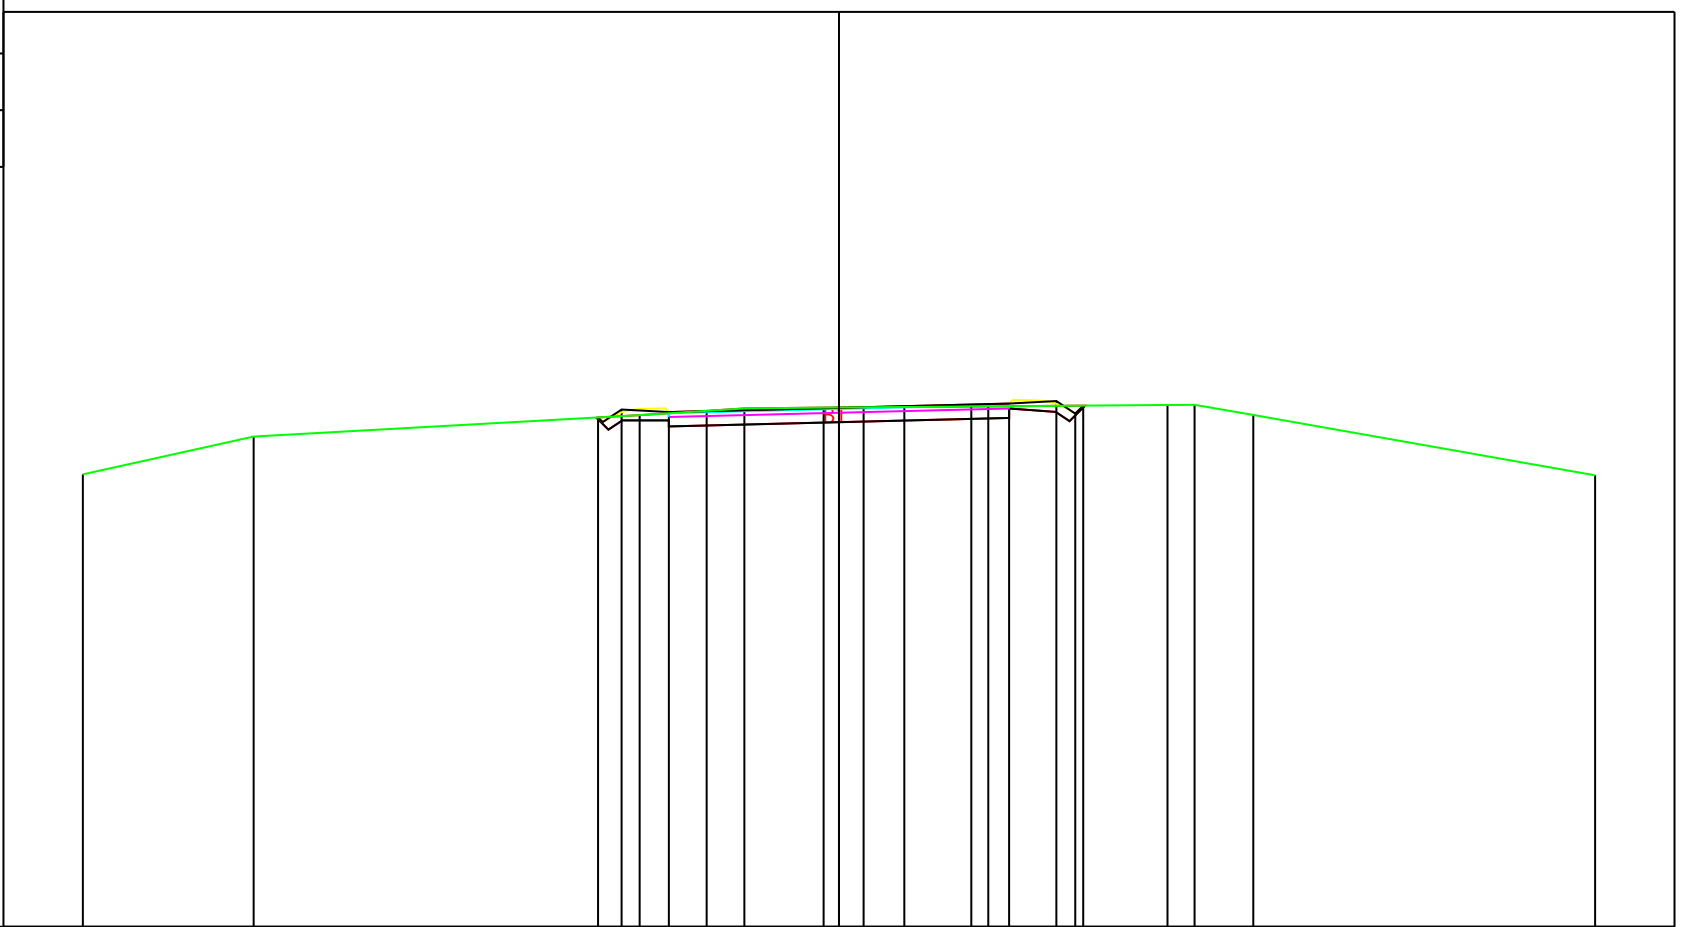

200 200


PROGRESSIVE TERRENO	-20.00	-15.48		-5.27	-2.50	-0.41	0.65	1.73	3.95		8.69	9.41	10.96	20.00
PARZIALI TERRENO		4.52	10.21	2.77	2.09	1.06	1.08	2.22	4.74		0.72	1.55	9.04	
QUOTE TERRENO	40.97	41.97		42.53	42.71	42.73	42.74	42.75	42.76		42.80	42.81	42.54	40.94
PROGRESSIVE PROGETTO				-6.37	-5.75	-4.50	-3.50	0.00	3.50	4.50	5.75	6.25	6.46	
PARZIALI PROGETTO				0.62	1.25	1.00	3.50		3.50	1.00	1.25	0.50	0.21	
QUOTE PROGETTO				42.47	42.68	42.61	42.64	42.73	42.81	42.84	42.91	42.57	42.78	

PROFILO B

SEZIONE 22

PROGRESSIVA 421.18

B STERRO m² 3.83

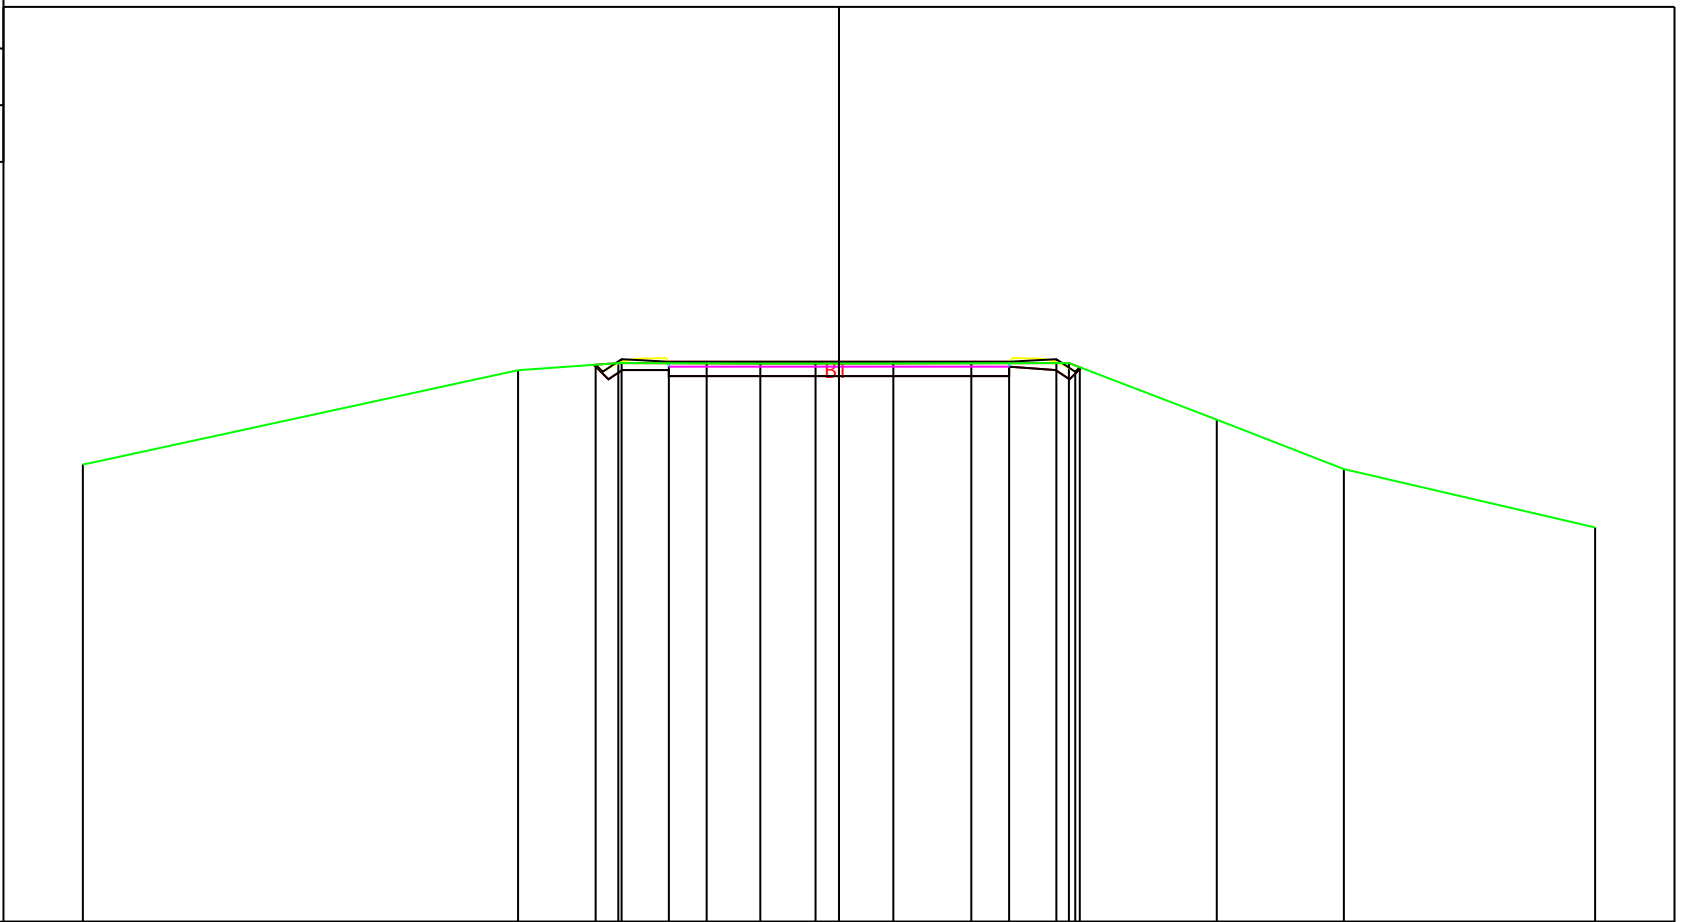

PROGRESSIVE TERRENO	-20.00	-8.49	-5.84	-2.08	-0.62	1.44	6.08	9.99	13.35	20.00		
PARZIALI TERRENO	11.51	2.65	3.76	1.46	2.06	4.64	3.91	3.36	6.65			
QUOTE TERRENO	40.10	42.59	42.78	42.76	42.77	42.77	42.78	41.28	39.97	38.43		
PROGRESSIVE PROGETTO			-6.44	-5.75	-4.50	-3.50	0.00	3.50	4.50	5.75	6.25	6.37
PARZIALI PROGETTO			0.69	1.25	1.00	3.50	3.50	1.00	1.25	0.50	0.12	
QUOTE PROGETTO			42.74	42.88	42.81	42.81	42.81	42.81	42.81	42.88	42.55	42.67

PROFILO B


SEZIONE 23

PROGRESSIVA 441.18

A RILEVATO m² 0.05
 B STERRO m² 4.01

28

200 200

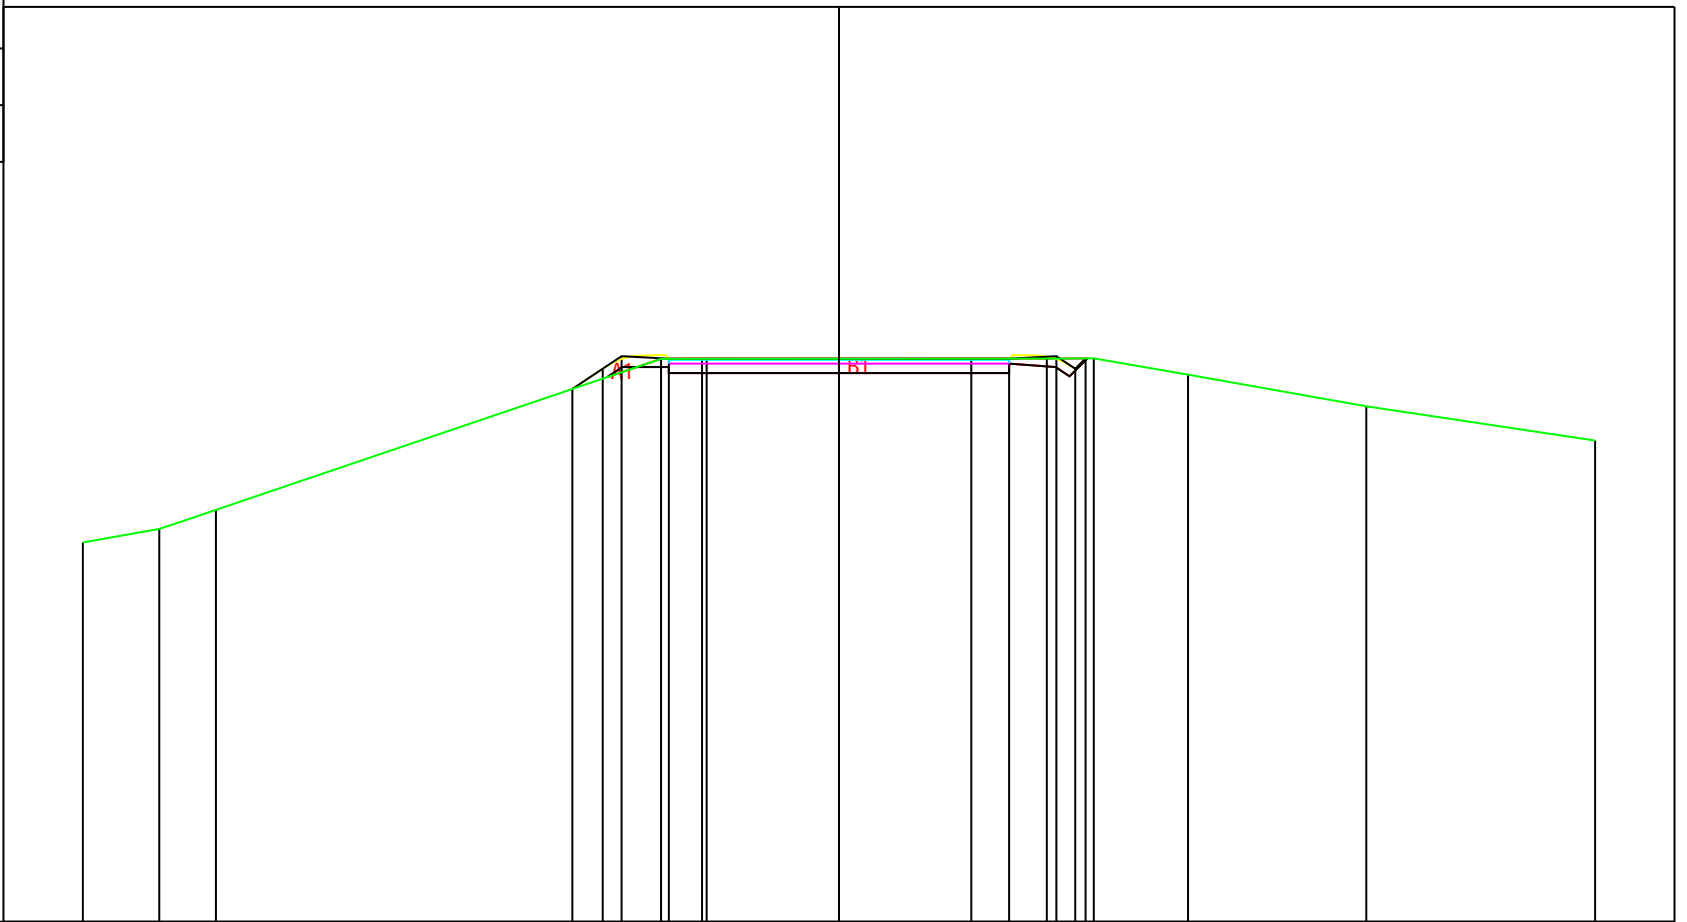

PROGRESSIVE TERRENO	-20.00	-17.98	-16.48		-4.71	-3.62				5.50	6.74	9.23	13.95	20.00	
PARZIALI TERRENO	2.02	1.50		11.77	1.09		9.12			1.24	2.49	4.72	6.05		
QUOTE TERRENO	38.03	38.39	38.90		42.89	42.89				42.89	42.90	42.47	41.63	40.73	
PROGRESSIVE PROGETTO					-7.05	-6.25	-5.75	-4.50	-3.50	0.00	3.50	4.50	5.75	6.25	6.52
PARZIALI PROGETTO		0.80	0.50	1.25	1.00	3.50	3.50	1.00	1.25	0.50	0.27				
QUOTE PROGETTO		42.09	42.63	42.96	42.89	42.89		42.89	42.89	42.96	42.63	42.90			


PROFILO B_E

SEZIONE B_E-1

PROGRESSIVA 0.00

B STERRO m² 2.07

28
200 200

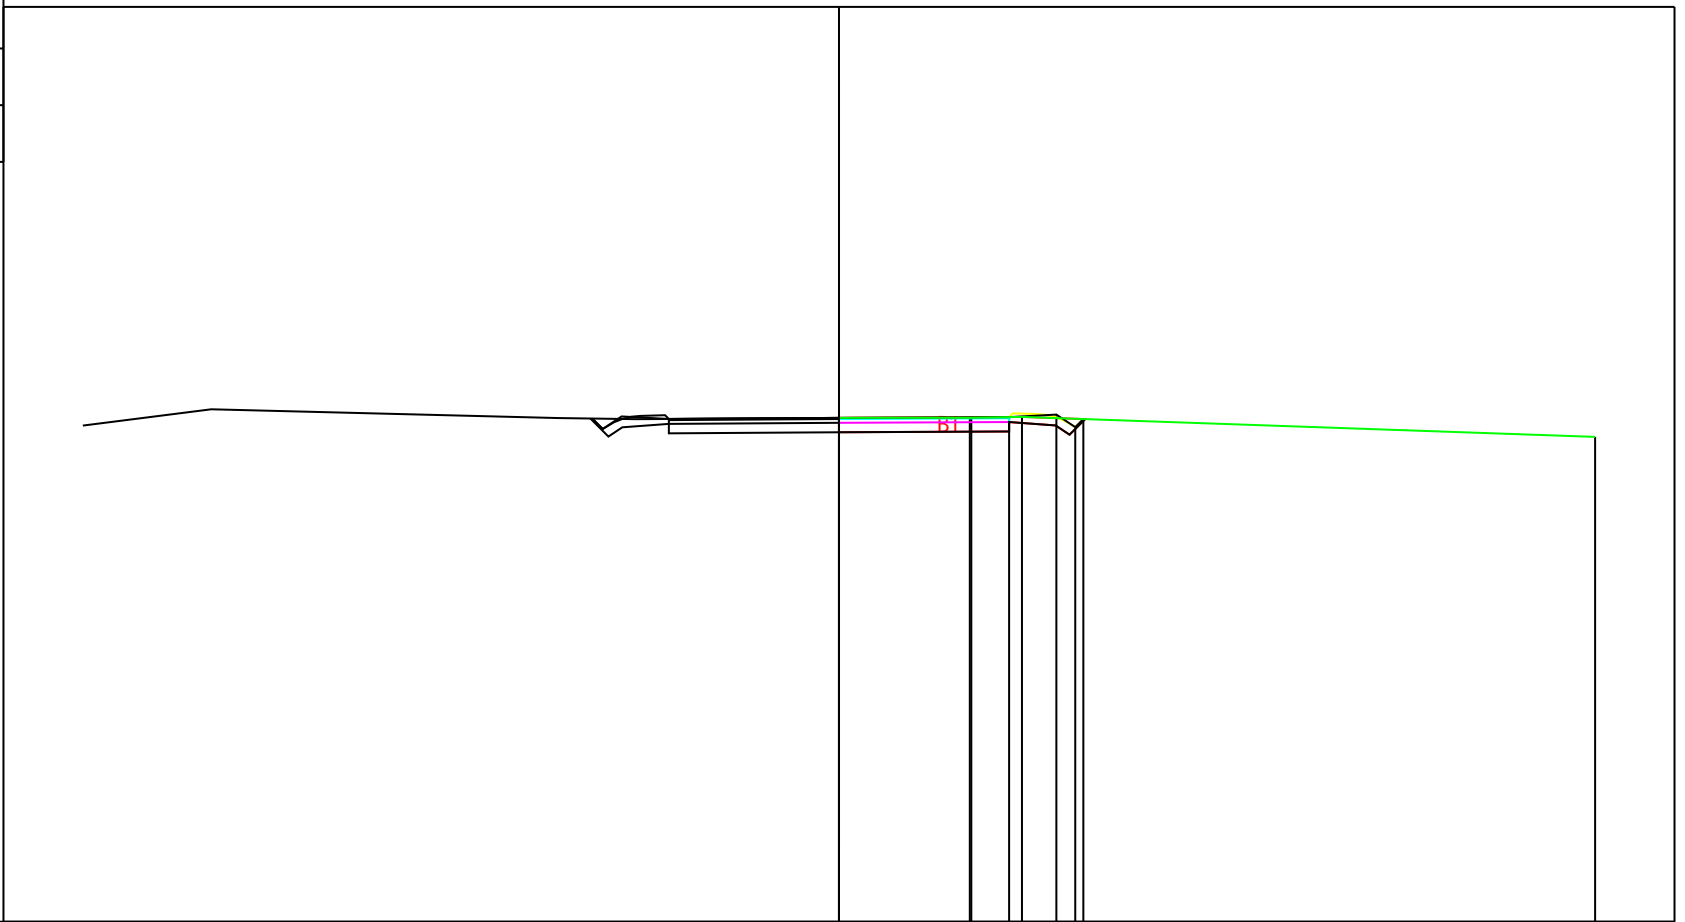

PROGRESSIVE TERRENO	0.00	3.46	4.84	20.00
PARZIALI TERRENO		3.46	1.38	15.16
QUOTE TERRENO	41.33	41.33	41.35	40.83
PROGRESSIVE PROGETTO	0.00	3.50	4.50	5.75 6.25 6.46
PARZIALI PROGETTO		3.50	1.00	1.25 0.50 0.21
QUOTE PROGETTO	41.33	41.34	41.35	41.42 41.08 41.30

PROFILO B_E

SEZIONE B_E-2

PROGRESSIVA 20.00

A RILEVATO m² 0.02
 B STERRO m² 2.01



29

200 200

PROGRESSIVE TERRENO				-1.68										13.92		20.00
PARZIALI TERRENO				1.24	0.79		3.85		1.58		8.14				6.08	
QUOTE TERRENO				41.67	41.62	41.59		41.50	41.48		41.40					41.33
PROGRESSIVE PROGETTO				-1.68	-1.00	-0.25		3.50	4.50	5.75	6.25	6.37				
PARZIALI PROGETTO				0.68	0.75		3.75	1.00	1.25	0.50	0.12					
QUOTE PROGETTO				41.67	41.68	41.53		41.60	41.62	41.69	41.35	41.47				

PROFILO B_E


SEZIONE B_E-3

PROGRESSIVA 40.00

A RILEVATO m² 0.36
 B STERRO m² 1.02



200 200

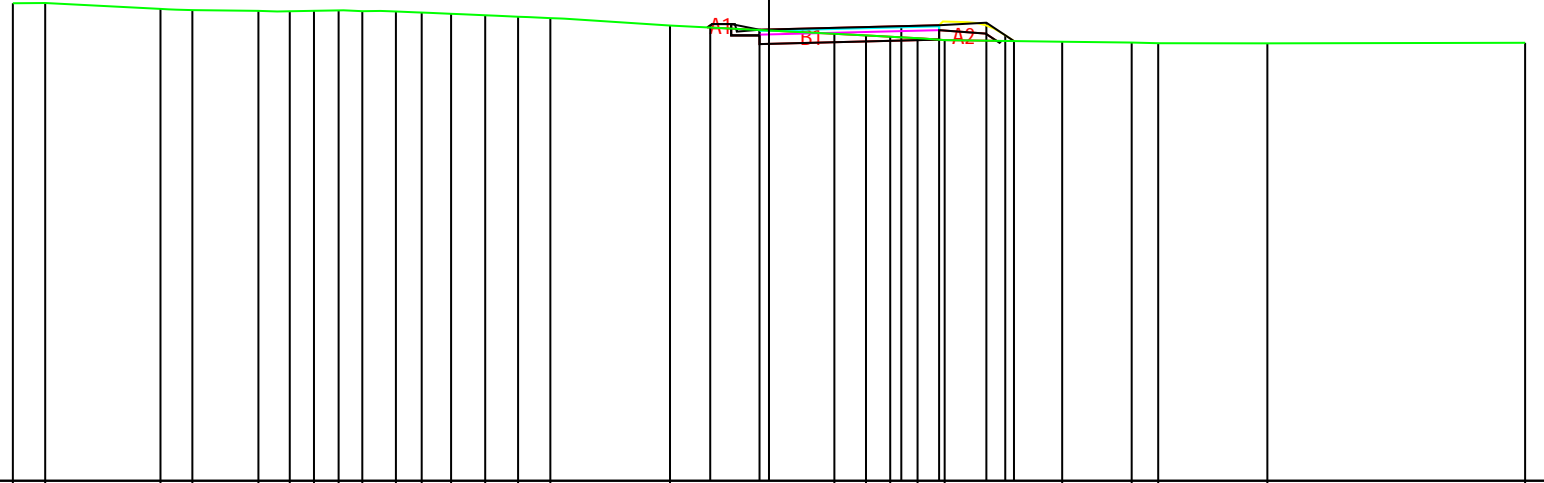


PROGRESSIVE TERRENO	-20.00	-19.14	-16.10	-15.25	-13.50	-12.68	-12.04	-11.38	-10.76	-9.87	-9.19	-8.41	-7.51	-6.64	-5.78	-2.62	1.73	2.57	3.21	3.93	4.65	7.76	9.59	10.30	13.18	20.00
PARZIALI TERRENO	0.86	3.04	0.85	1.75	0.82	0.64	0.66	0.62	0.89	0.68	0.78	0.90	0.87	0.86	3.16	4.35	0.84	0.64	0.72	0.72	3.11	1.83	0.71	2.88	6.82	
QUOTE TERRENO	42.63	42.64	42.48	42.45	42.43	42.42	42.43	42.44	42.42	42.41	42.38	42.35	42.31	42.27	42.24	42.04	41.82	41.78	41.74	41.71	41.66	41.61	41.59	41.57	41.57	41.58
PROGRESSIVE PROGETTO																-1.55	-0.25		3.50	4.50	5.75	6.25	6.48			
PARZIALI PROGETTO																1.30	3.75	1.00	1.25	0.50	0.23					
QUOTE PROGETTO																42.04	41.93	42.02	42.05	42.12	41.78	41.63				

PROFILO B_E

SEZIONE B_E-4

PROGRESSIVA 61.06

29
200 200

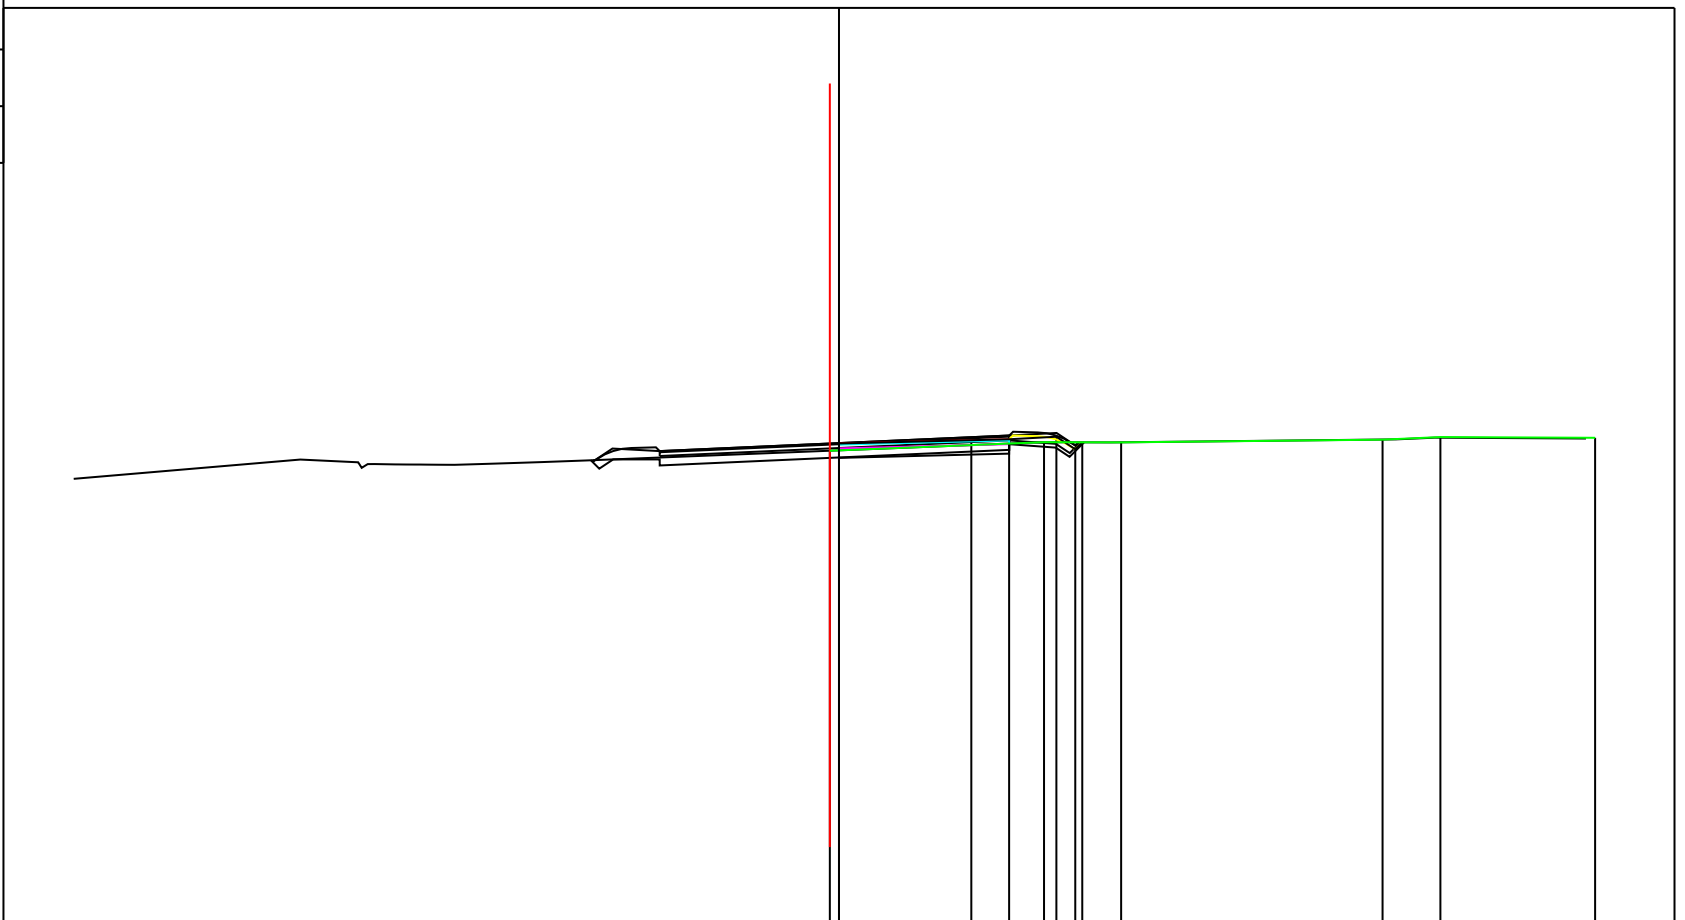

PROGRESSIVE TERRENO	-0.24	5.42	7.46	14.38	15.91	20.00
PARZIALI TERRENO		5.66	2.04	6.92	1.53	4.09
QUOTE TERRENO	41.49	41.71	41.71	41.78	41.85	41.83
PROGRESSIVE PROGETTO	0.00	3.50	4.50	5.75	6.25	6.44
PARZIALI PROGETTO		3.50	1.00	1.25	0.50	0.19
QUOTE PROGETTO	41.68	41.76	41.79	41.86	41.82	41.71

PROFILO B_E

SEZIONE B_E-5

PROGRESSIVA 81.06

29
200 200


PROGRESSIVE TERRENO	0.00	0.93	2.06	3.50	5.34	7.54	9.53	10.42	12.12	19.88	20.00
PARZIALI TERRENO		0.93	1.13	1.44	1.84	2.20	1.99	0.89	1.70	7.76	0.12
QUOTE TERRENO	41.74	41.75	41.76	41.77	41.79	41.82	41.84	41.86	41.91	42.08	42.08
PROGRESSIVE PROGETTO	0.00			3.50	4.50	5.25	6.22				
PARZIALI PROGETTO			3.50	1.00	0.75	0.97					
QUOTE PROGETTO	41.07			41.16	41.19	41.34	41.80				

PROFILO B_0

SEZIONE B_O-1

PROGRESSIVA 0.00

A RILEVATO m² 0.04

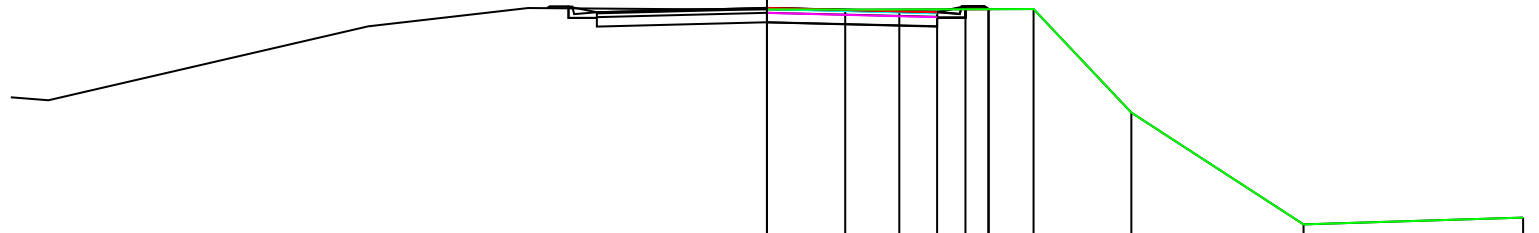

27

200 200

PROGRESSIVE TERRENO	0.00	2.07	5.87	7.05	9.64	14.19	20.00
PARZIALI TERRENO		2.07	3.80	1.18	2.59	4.55	5.81
QUOTE TERRENO	42.56	42.56	42.57	42.57	39.83	36.88	37.06
PROGRESSIVE PROGETTO	0.00	3.50	4.50	5.25	5.85		
PARZIALI PROGETTO		3.50	1.00	0.75	0.60		
QUOTE PROGETTO	42.60	42.51	42.49	42.64	42.57		

PROFILO B_O


SEZIONE B_O-2

PROGRESSIVA 20.00

A RILEVATO m² 0.49
 B STERRO m² 2.96

28

200 200

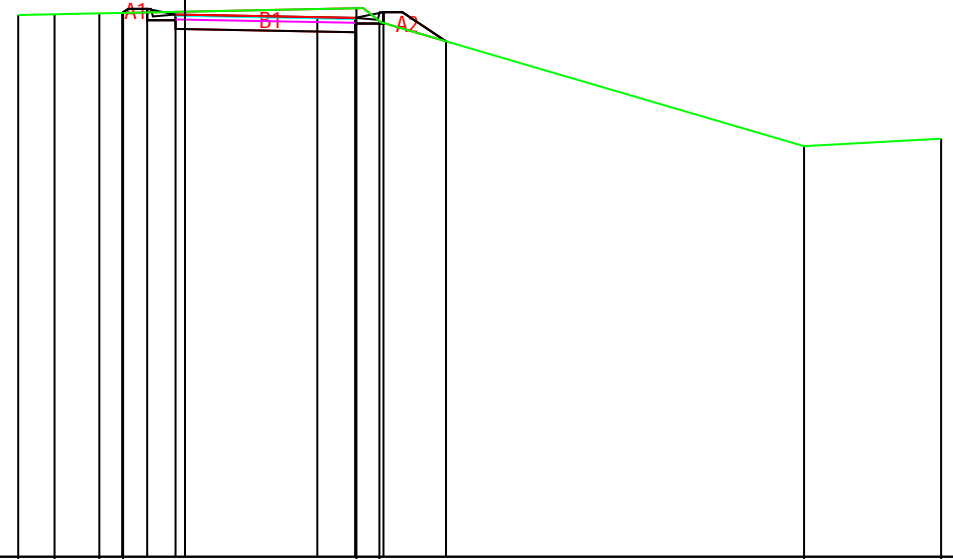


PROGRESSIVE TERRENO		-4.41	-3.45	-2.27	-1.64		4.53	5.14		16.37	20.00
PARZIALI TERRENO		0.96	1.18	0.63		6.17	0.61		11.23	3.63	
QUOTE TERRENO		42.33	42.35	42.37	42.38		42.51	42.17		38.86	39.06
PROGRESSIVE PROGETTO				-1.66	-1.00	-0.25	3.50	4.50	5.25	6.90	
PARZIALI PROGETTO				0.66	0.75	3.75	1.00	0.75	1.65		
QUOTE PROGETTO				42.38	42.49	42.34	42.27	42.25	42.40	41.63	

PROFILO B_0

SEZIONE B_0-4

PROGRESSIVA 57.77

29
200 200

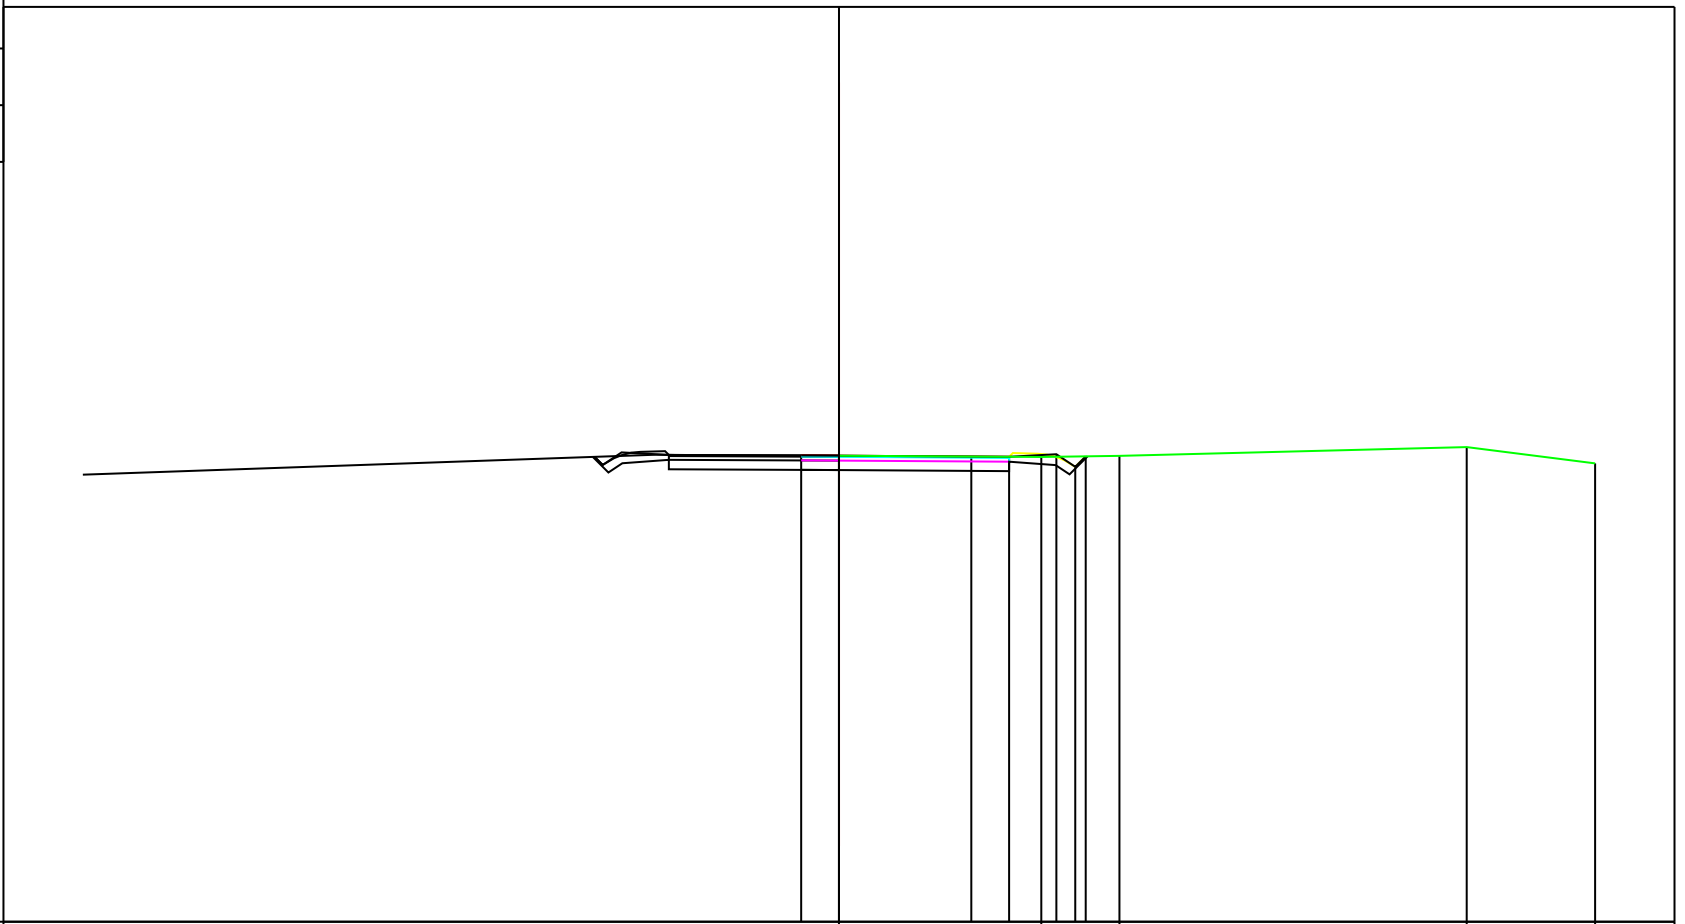

PROGRESSIVE TERRENO			0.00		5.35	7.42		16.60	20.00
PARZIALI TERRENO				5.35	2.07		9.18	3.40	
QUOTE TERRENO			41.33		41.29	41.32		41.56	41.12
PROGRESSIVE PROGETTO		-1.00	0.00		3.50	4.50	5.75	6.25	6.53
PARZIALI PROGETTO		1.00	3.50	1.00	1.25	0.50	0.28		
QUOTE PROGETTO	41.33	41.33		41.31	41.30	41.37	41.03	41.31	