

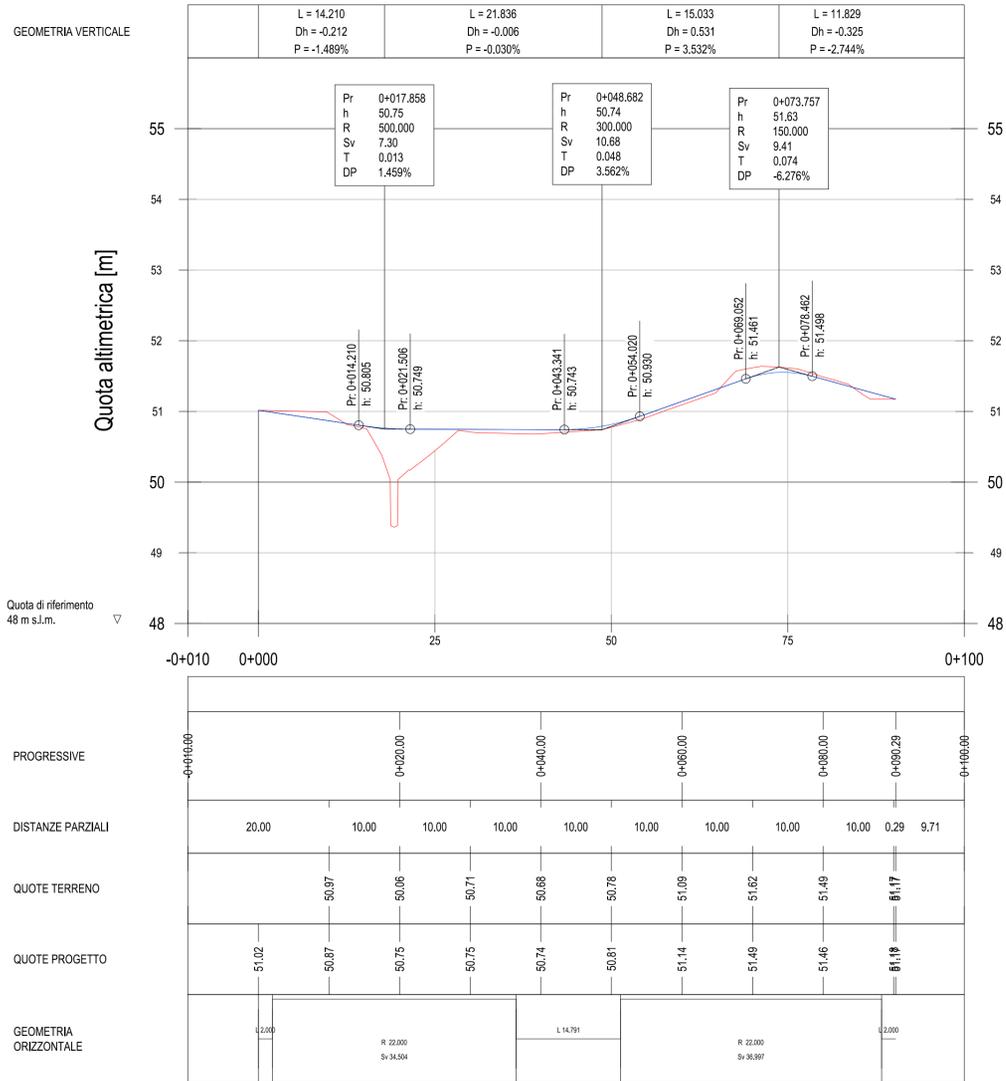


PROFILO DI PROGETTO BRACCIO EST - SCALA 1:500/50

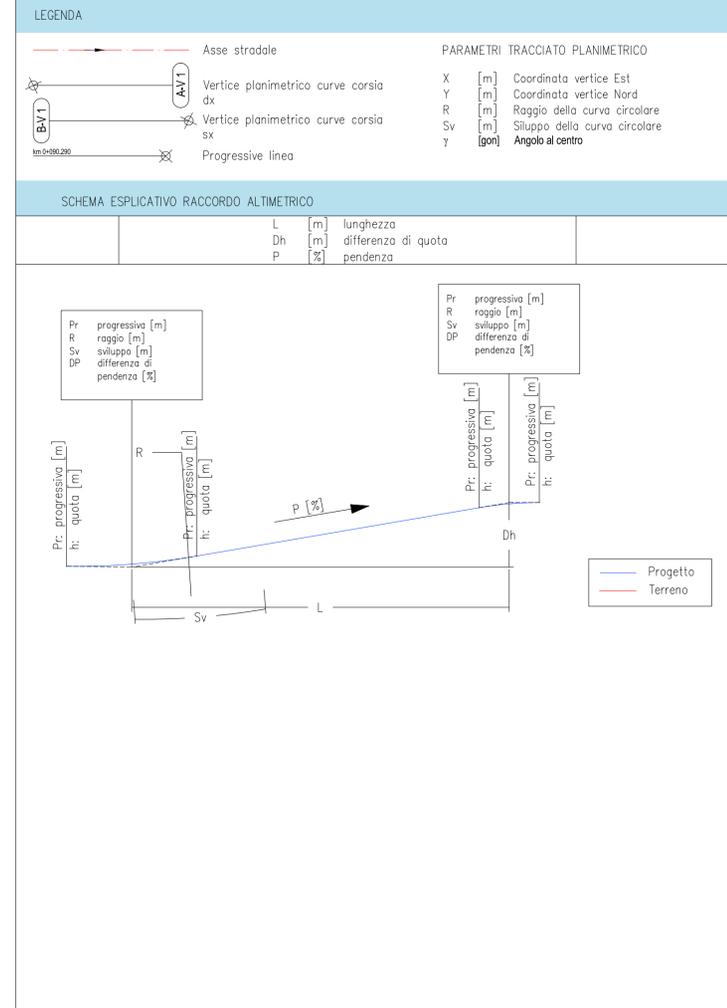

PROFILO DI PROGETTO BRACCIO EST - OVEST 1:500/50

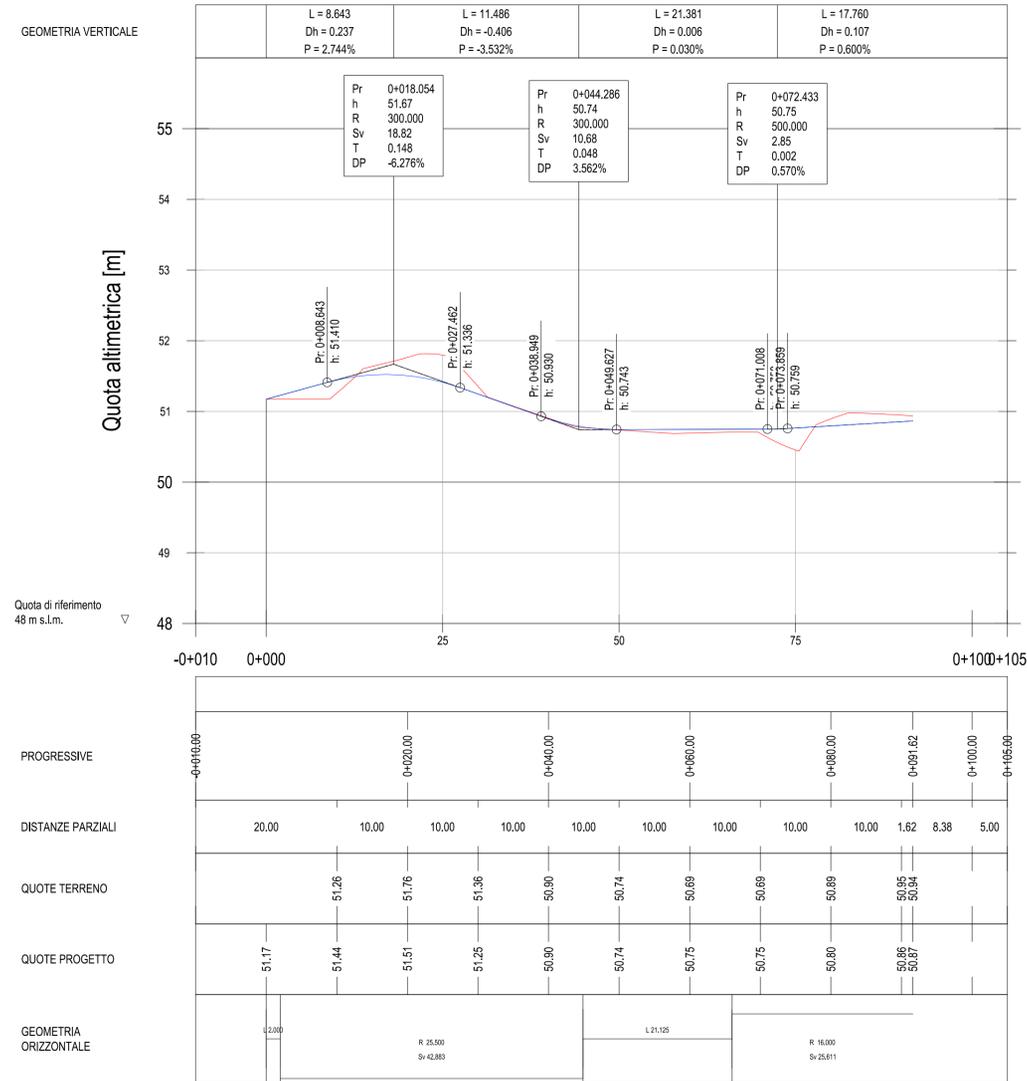

MINISTERO DELLE INFRASTRUTTURE E DEI TRASPORTI

ENAC  
E.N.A.C. ENTE NAZIONALE PER L'AVIAZIONE CIVILE

Comitatante Principale  
**Toscana Aeroporti**  
AEROPORTO INTERNAZIONALE DI FIRENZE - "AMERIGO VESPUCCI"

Opera  
**PROJECT REVIEW - PIANO DI SVILUPPO AEROPORTUALE AL 2035**

Foglio Documento Completo  
**CANTIERIZZAZIONE E SICUREZZA**  
VIABILITA' PROVVISORIA - Profilo deviazione provvisoria nodo E

Livello di Progetto  
**SCHEDE DI APPROFONDIMENTO PROGETTUALE A LIVELLO MINIMO DI PROGETTO DI FATTIBILITA' TECNICA ED ECONOMICA**

LIV	REV	DATA EMISSIONE	SCALA	CODICE FILE COMPLETO
PSA	02	MARZO 2024	1:500/50	FLR-MPL-PSA-CAN7-009-SC-PF_Prof Nodo E

02	03/2024	EMISSIONE PER PROCEDURA VIA-VAS	TAE + Architettonica Engineering	C. NALDI	L. TENERANI
01	03/2023	EMISSIONE PER APPROVAZIONE IN LINEA TECNICA DI ENAC	TAE + Architettonica Engineering	L. TENERANI	L. TENERANI
00	10/2022	EMISSIONE PER DIBATTITO PUBBLICO	TAE + Architettonica Engineering	D. VESTRINI	L. TENERANI

REV	DATA	DESCRIZIONE	REDATTO	VERIFICATO	APPROVATO
02	03/2024	EMISSIONE PER PROCEDURA VIA-VAS	TAE + Architettonica Engineering	C. NALDI	L. TENERANI
01	03/2023	EMISSIONE PER APPROVAZIONE IN LINEA TECNICA DI ENAC	TAE + Architettonica Engineering	L. TENERANI	L. TENERANI
00	10/2022	EMISSIONE PER DIBATTITO PUBBLICO	TAE + Architettonica Engineering	D. VESTRINI	L. TENERANI

COMITANTE PRINCIPALE  
**Toscana Aeroporti**  
ACCOUNTABLE MANAGER  
Claudio Naldi

GRUPPO DI PROGETTAZIONE  
**Toscana Aeroporti engineering**  
DIRETTORE TECNICO  
Ing. Lorenzo Tencati  
Ordine degli Ingegneri di Massa Carrara n°301

SUPPORTI SPECIALISTICI  
**Toscana Aeroporti engineering**  
Ing. Claudio Naldi  
Ordine degli Ingegneri di Firenze n° 7122

SUPPORTO SPECIALISTICO  
**architECTNA engineering**

POST HOLDER PROGETTAZIONE  
Ing. Lorenzo Tencati

POST HOLDER MANUTENZIONE  
Ing. Nicola D'Agostino

POST HOLDER AREA DI MOVIMENTO  
Ing. Luca Di Biase

RESPONSABILE INTEGRAZIONE PRESTAZIONI SPECIALISTICHE  
Ing. Claudio Naldi  
Ordine degli Ingegneri di Firenze n° 7122

È SEVERAMENTE VIETATA LA RIPRODUZIONE E/O LA CESSIONE A TERZI SENZA AUTORIZZAZIONE DELLA COMMITTENTE