



PROFILO DI PROGETTO - SCALA 1:500/50

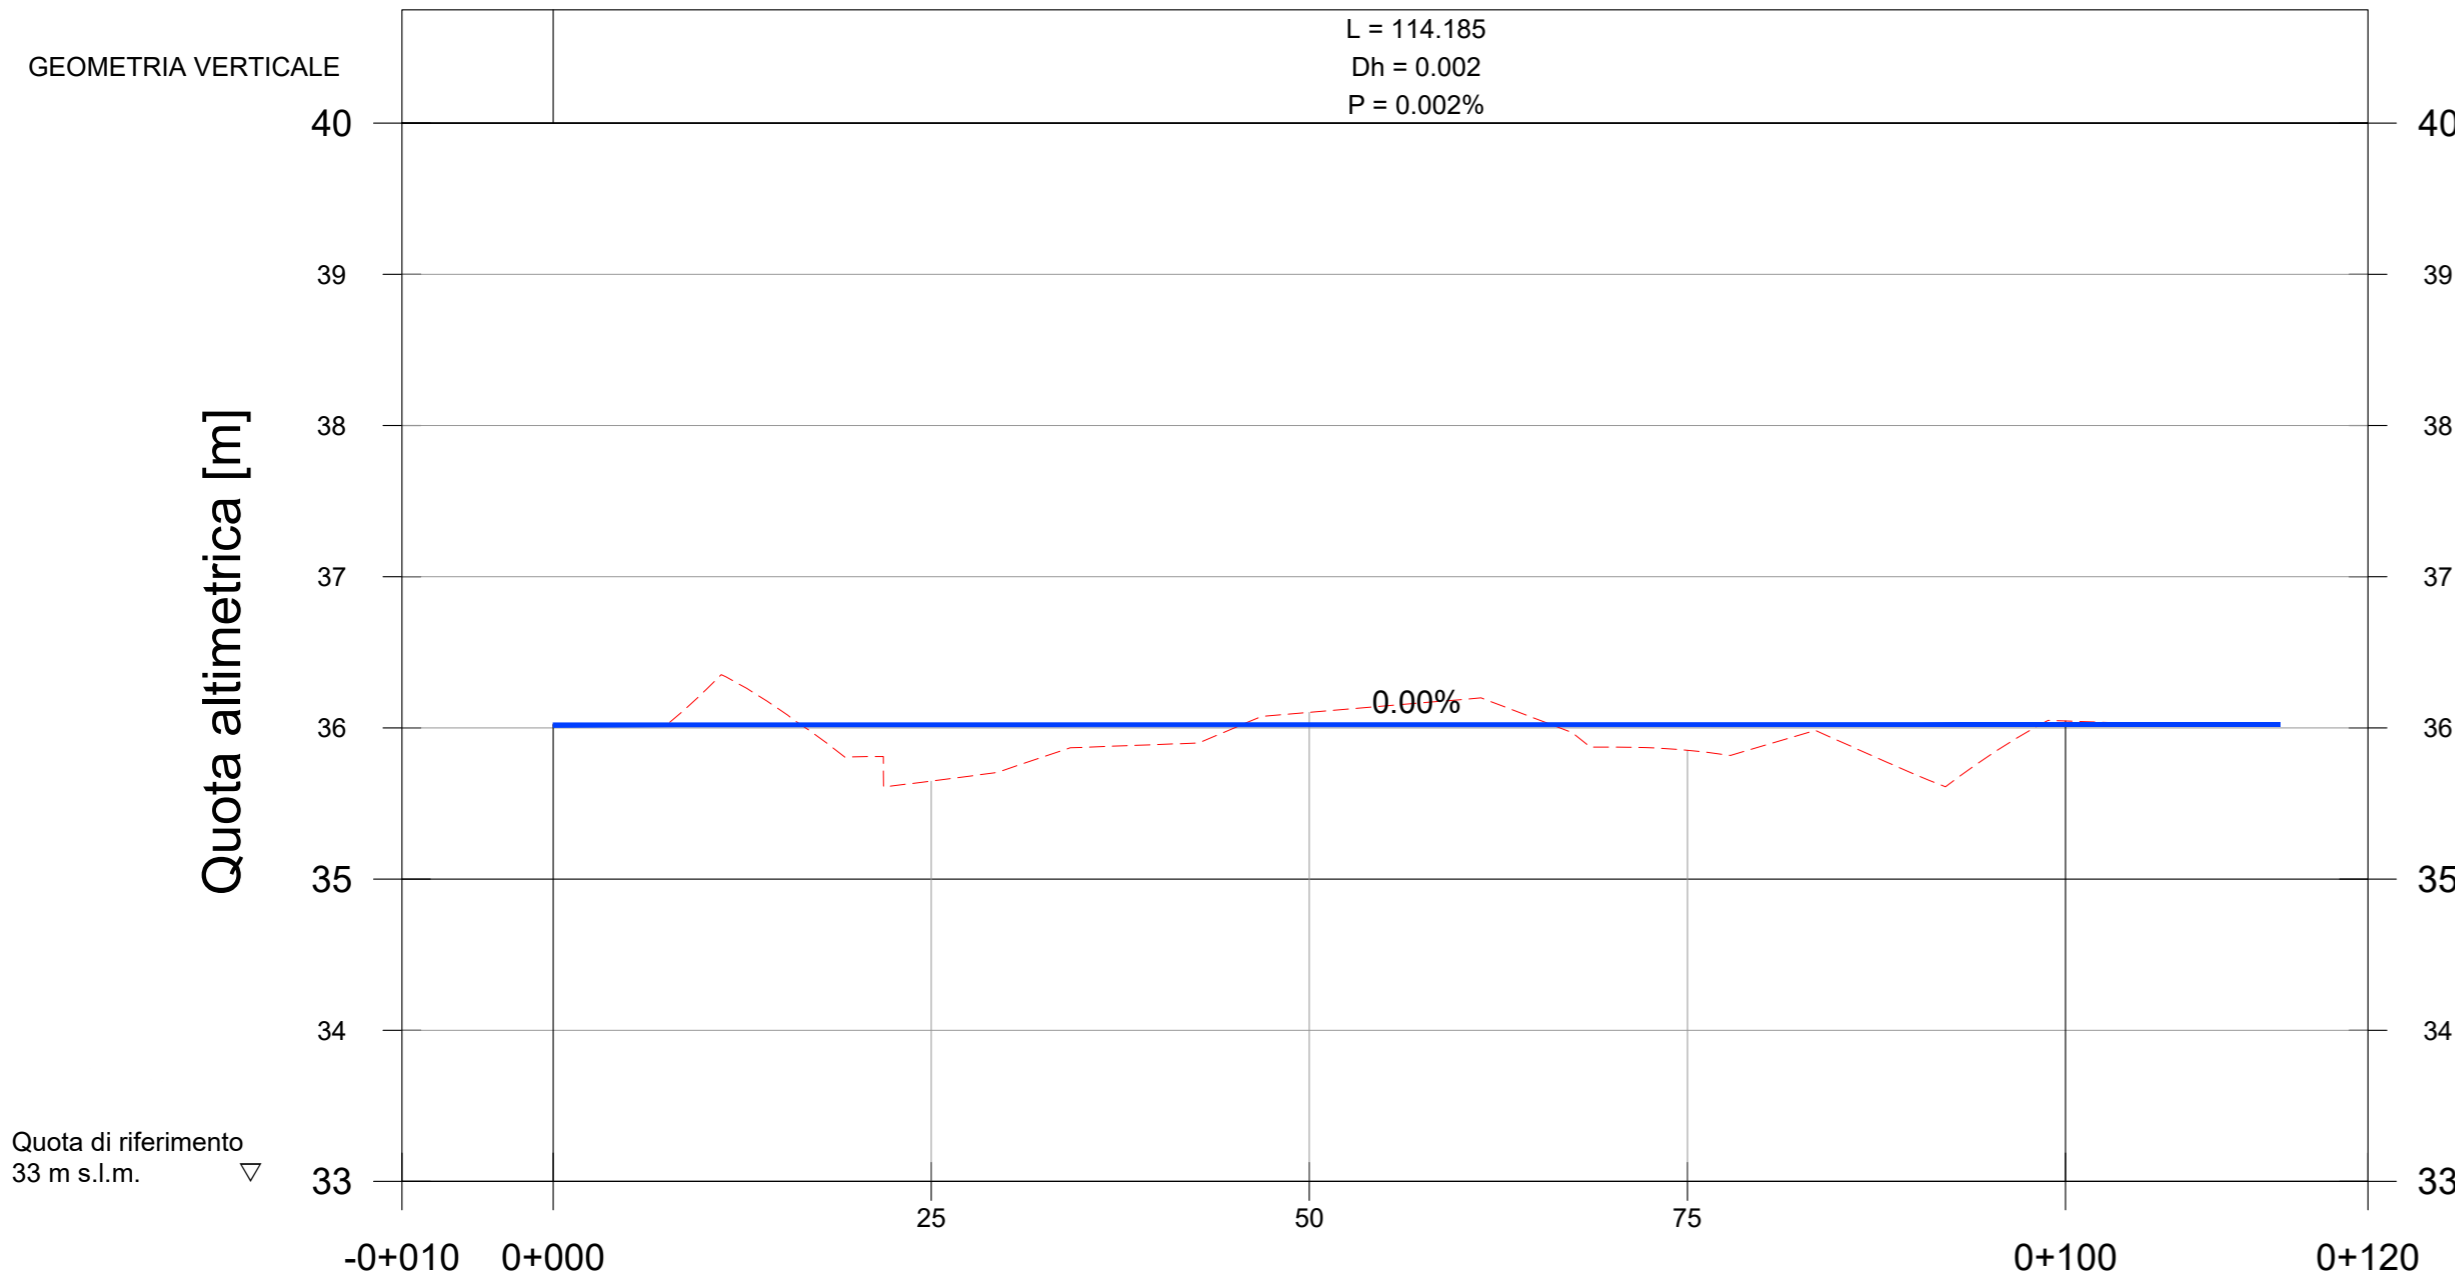


PROGRESSIVE	-0+010.00	0+010.00	0+020.00	0+030.00	0+040.00	0+050.00	0+060.00	0+070.00	0+080.00	0+090.00	0+100.00	0+110.00	0+114.19	0+120.00
DISTANZE PARZIALI		20.00	10.00	10.00	10.00	10.00	10.00	10.00	10.00	10.00	10.00	10.00	4.19	5.81
QUOTE TERRENO			36.24	35.81	35.73	35.89	36.10	36.19	35.87	35.88	35.69	36.05	36.02	36.02
QUOTE PROGETTO		36.02	36.02	36.02	36.02	36.02	36.02	36.02	36.02	36.02	36.02	36.02	36.02	36.02
GEOMETRIA ORIZZONTALE		L 2.000	A - V1 R 25.000 Sv 24.305		L 61.893						A - V2 R 25.000 Sv 23.988		L 2.000	

LEGENDA

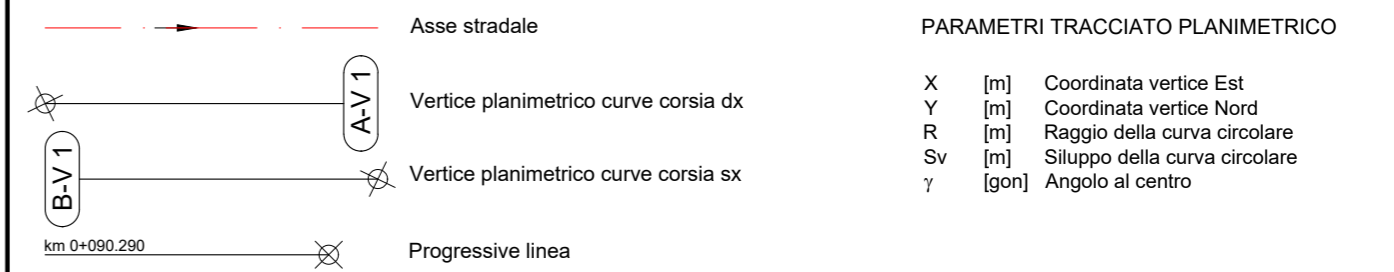

SCHEMA ESPLICATIVO RACCORDO ALTIMETRICO

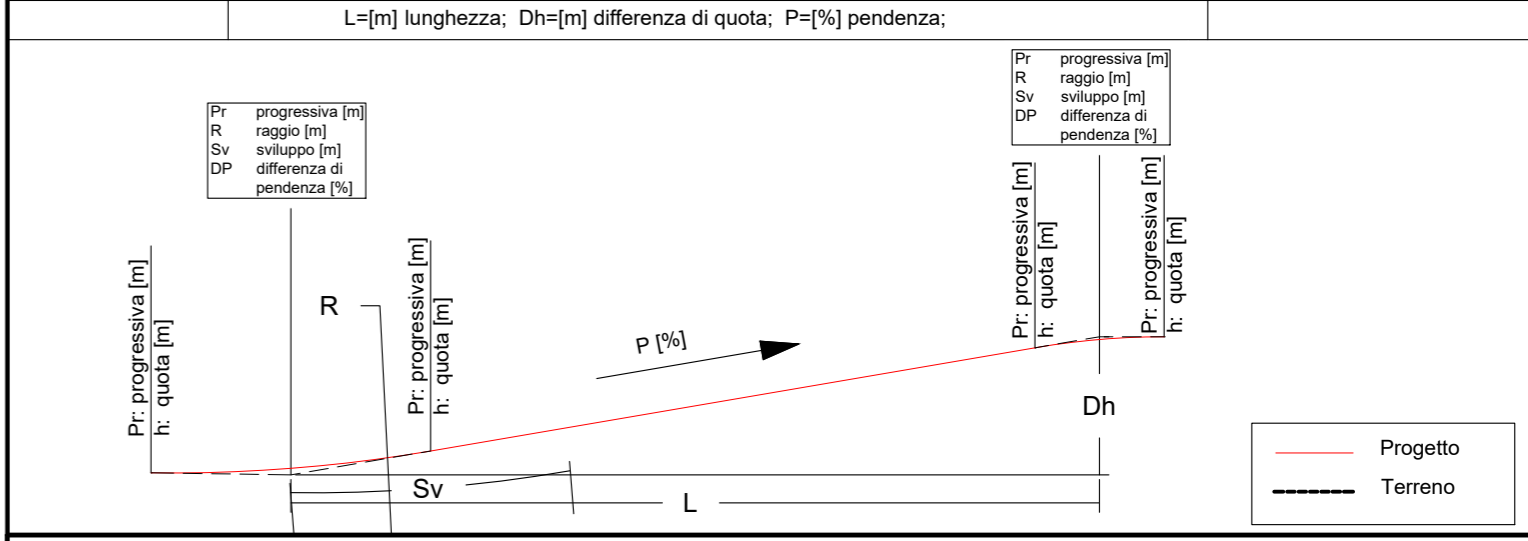

Committente Principale
Toscana Aeroporti
 AEROPORTO INTERNAZIONALE DI FIRENZE - "AMERIGO VESPUCCI"

Opera
PROJECT REVIEW - PIANO DI SVILUPPO AEROPORTUALE AL 2035

Titolo Documento Completo
CANTIERIZZAZIONE E SICUREZZA
 VIABILITA' PROVVISORIA - Profilo deviazione provvisoria viabilità Case Passerini

Livello di Progetto
SCHEDE DI APPROFONDIMENTO PROGETTUALE A LIVELLO MINIMO DI PROGETTO DI FATTIBILITÀ TECNICA ED ECONOMICA

LIV	REV	DATA EMISSIONE	SCALA	CODICE FILE COMPLETO
PSA	02	MARZO 2024	1:500/50	FLR-MPL-PSA-CAN7-012-SC-PF_Prof Case Pass
				TITOLO RIDOTTO
				Prof Case Pass

02	03/2024	EMISSIONE PER PROCEDURA VIA-VAS	TAE + Architecna Engineering	C. NALDI	L. TENERANI
01	03/2023	EMISSIONE PER APPROVAZIONE IN LINEA TECNICA DI ENAC	TAE + Architecna Engineering	L. TENERANI	L. TENERANI
00	10/2022	EMISSIONE PER DIBATTITO PUBBLICO	TAE + Architecna Engineering	D. VESTRINI	L. TENERANI
REV	DATA	DESCRIZIONE	REDATTO	VERIFICATO	APPROVATO

COMMITTENTE PRINCIPALE Toscana Aeroporti ACCOUNTABLE MANAGER Dott. Vittorio Fantì	GRUPPO DI PROGETTAZIONE Toscana Aeroporti engineering DIRETTORE TECNICO Ing. Lorenzo Tenerani Ordine degli Ingegneri di Massa Carrara n°631	SUPPORTI SPECIALISTICI PROGETTAZIONE SPECIALISTICA Toscana Aeroporti engineering Ing. Claudia Naldi Ordine degli Ingegneri di Firenze n.7122
POST HOLDER PROGETTAZIONE Ing. Lorenzo Tenerani	RESPONSABILE INTEGRAZIONE PRESTAZIONI SPECIALISTICHE Ing. Claudia Naldi Ordine degli Ingegneri di Firenze n.7122	SUPPORTO SPECIALISTICO architecna engineering
POST HOLDER MANUTENZIONE Ing. Niccolò D'ippolito		
POST HOLDER AREA DI MOVIMENTO Geom. Lucia Ermini		

È SEVERAMENTE VIETATA LA RIPRODUZIONE E/O LA CESSIONE A TERZI SENZA AUTORIZZAZIONE DELLA COMMITTENTE