




SEZIONE TRASVERSALE - scala 1:25
misure in mm.

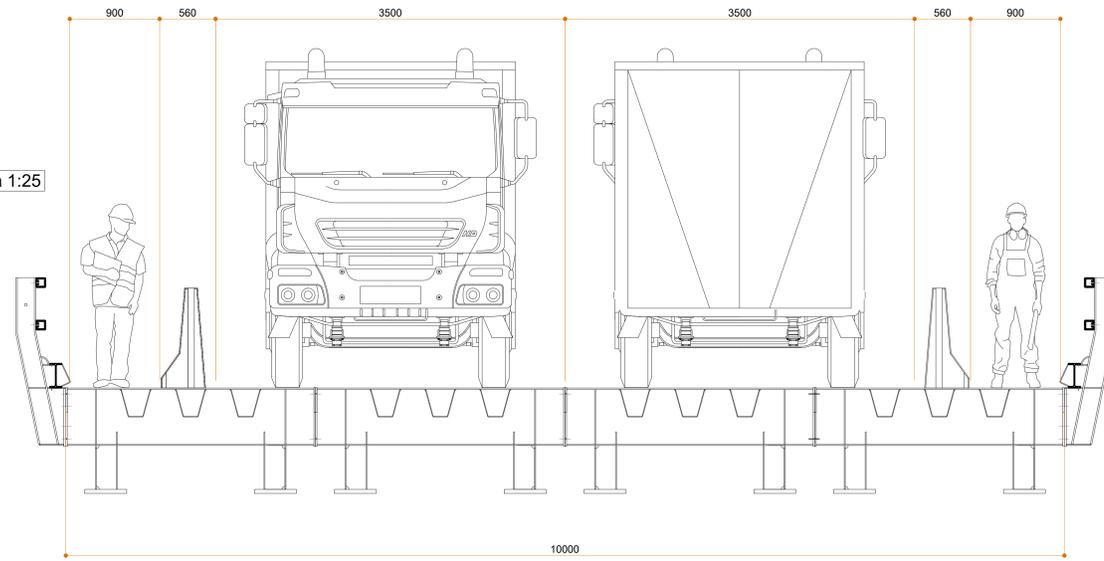


SEZIONE IN CAMPATA - scala 1:25
misure in mm.

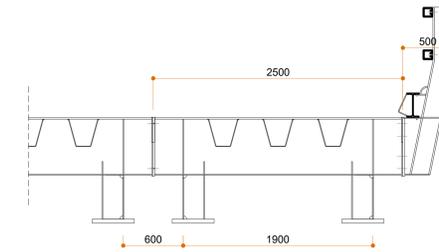


SEZIONE TRASVERSALE - scala 1:25
misure in mm.

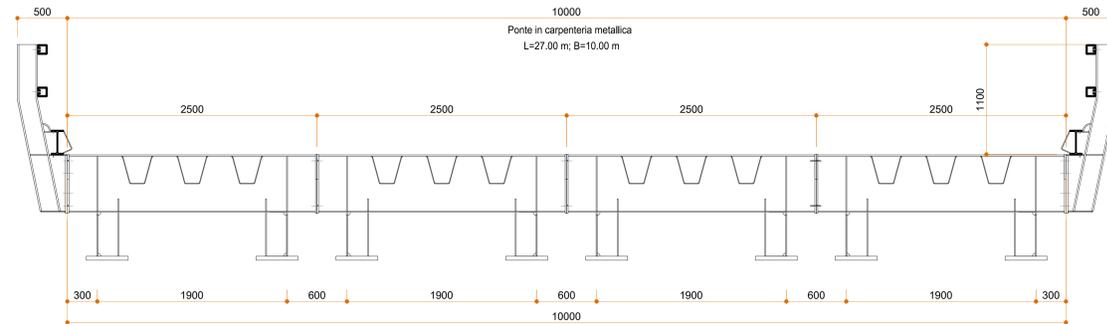


SEZIONE AGLI APPOGGI - scala 1:25
misure in mm.

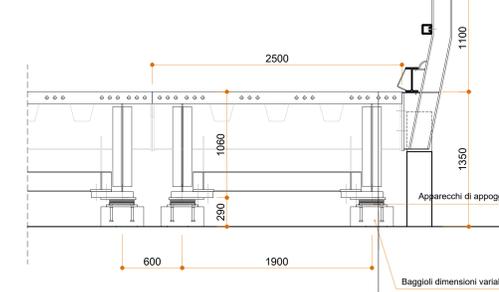

SEZIONE LONGITUDINALE - scala 1:50
misure in cm.

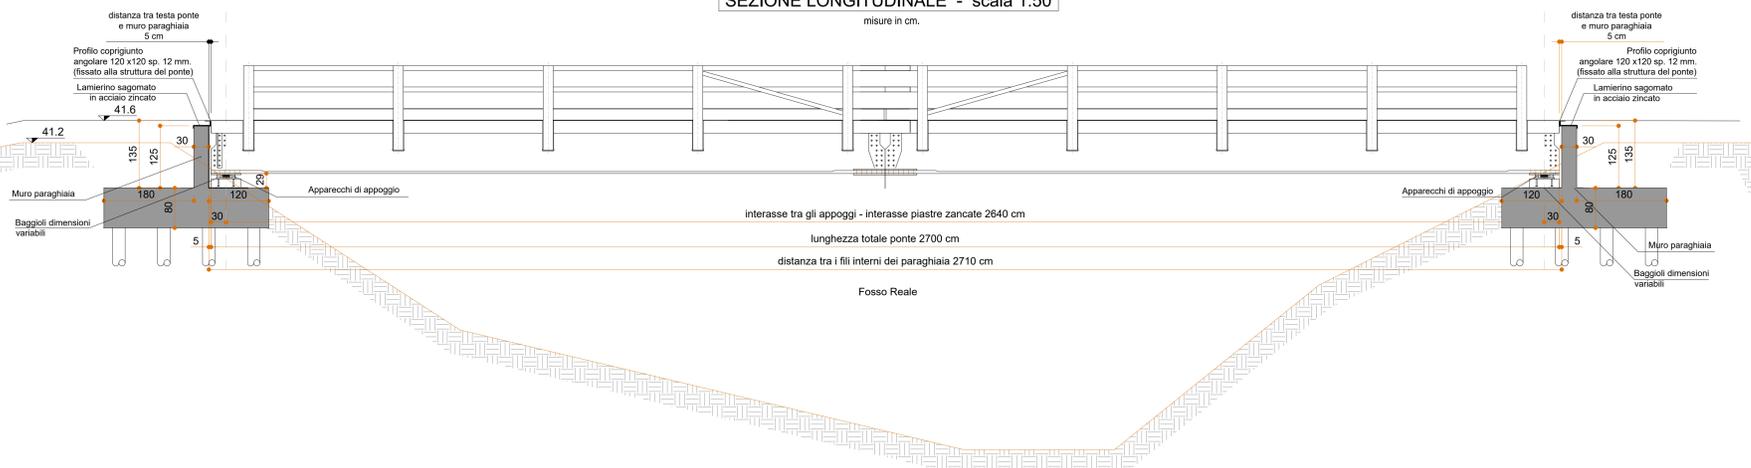

SCHIZZO ASSONOMETRICO SINGOLO ELEMENTO

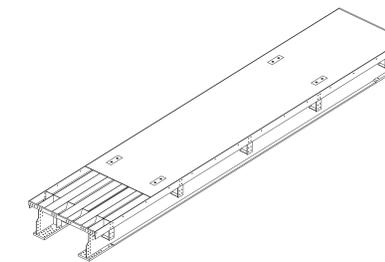

MINISTERO DELLE INFRASTRUTTURE E DEI TRASPORTI
E.N.A.C.
ENTE NAZIONALE PER L'AVIAZIONE CIVILE

Toscana Aeroporti
AEROPORTO INTERNAZIONALE DI FIRENZE - "AMERIGO VESPUCCI"

PROJECT REVIEW - PIANO DI SVILUPPO AEROPORTUALE AL 2035

CANTIERIZZAZIONE E SICUREZZA
VIABILITA' PROVVISORIA - Sezione longitudinale e trasversale ponte provvisorio

SCHEDE DI APPROFONDIMENTO PROGETTUALE A LIVELLO MINIMO DI PROGETTO DI FATTIBILITÀ TECNICA ED ECONOMICA					
LIV	REV	DATA EMISSIONE	SCALA	CODICE FILE COMPLETO	
PSA	02	MARZO 2024	varie	FLR-APL-PSA-CAN7-017-ST-SE_Sez Ponte Prov	
<small> ID: 010001 DATA: 01/03/2024 REV: 02 DATA: 01/03/2024 DESCRIZIONE: EMISSIONE PER APPROFONDIMENTO PROGETTUALE A LIVELLO MINIMO DI PROGETTO DI FATTIBILITÀ TECNICA ED ECONOMICA MODIFICHE: 01 - APPROFONDIMENTO PROGETTUALE A LIVELLO MINIMO DI PROGETTO DI FATTIBILITÀ TECNICA ED ECONOMICA VERIFICATO: 01 - APPROFONDIMENTO PROGETTUALE A LIVELLO MINIMO DI PROGETTO DI FATTIBILITÀ TECNICA ED ECONOMICA APPROVATO: 01 - APPROFONDIMENTO PROGETTUALE A LIVELLO MINIMO DI PROGETTO DI FATTIBILITÀ TECNICA ED ECONOMICA </small>					

 <small>PROF. HOLDING PROGETTAZIONE</small> <small>PROF. HOLDING MANUTENZIONE</small> <small>PROF. HOLDING AREA DI MOVIMENTO</small>	 <small>PROF. HOLDING PROGETTAZIONE</small> <small>PROF. HOLDING MANUTENZIONE</small> <small>PROF. HOLDING AREA DI MOVIMENTO</small>	 <small>PROF. HOLDING PROGETTAZIONE</small> <small>PROF. HOLDING MANUTENZIONE</small> <small>PROF. HOLDING AREA DI MOVIMENTO</small>
---	---	---