




Pianta fondazione  
1:50

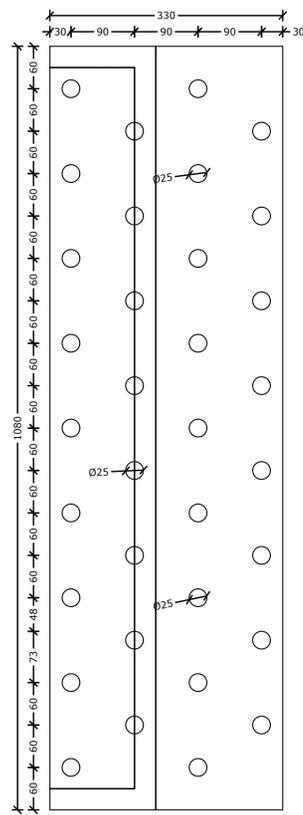


ALVEO

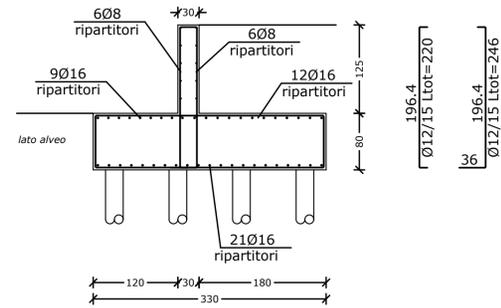


196.4  
Ø12/15 Ltot=220  
36  
196.4  
Ø12/15 Ltot=246

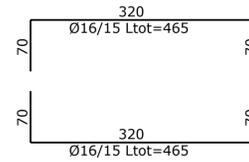

Sezione micropalo  
1:50

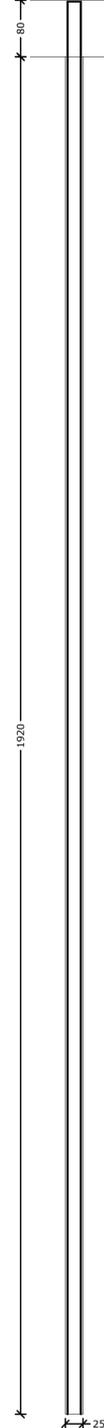


Sezione micropalo  
1:50

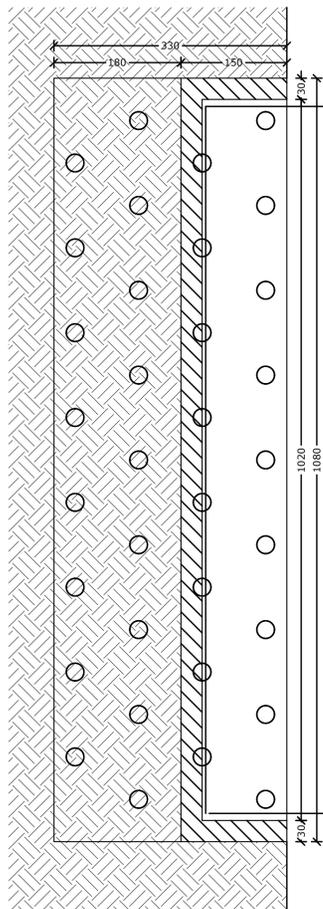

Pianta elevazione  
1:50

SAGOMA PONTE BAILEY

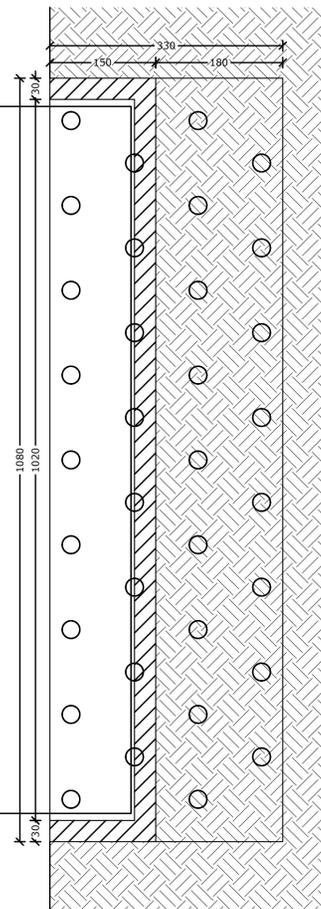

MINISTERO DELLE INFRASTRUTTURE E DEI TRASPORTI

E.N.A.C.  
ENTE NAZIONALE per L'AVIAZIONE CIVILE

**AEROPORTO INTERNAZIONALE DI FIRENZE - "AMERIGO VESPUCCI"**

Opera

**PROJECT REVIEW - PIANO DI SVILUPPO AEROPORTUALE AL 2035**

Titolo Documento Completo

**CANTIERIZZAZIONE E SICUREZZA**  
VIABILITA' PROVVISORIA - Carpenterie spalle ponte provvisorio

Livello di Progetto

**SCHEDE DI APPROFONDIMENTO PROGETTUALE A LIVELLO MINIMO DI PROGETTO DI FATTIBILITÀ TECNICA ED ECONOMICA**

LIV	REV	DATA EMISSIONE	SCALA	CODICE FILE COMPLETO
PSA	02	MARZO 2024	1:50	FLR-MPL-PSA-CAN7-019-ST-DE_Carp Ponte Prov
				TITOLO RIDOTTO
				Carp Ponte Prov

02	03/2024	EMISSIONE PER PROCEDURA VIA-VAS	TAE + Architecna Engineering	C. NALDI	L. TENERANI
01	03/2023	EMISSIONE PER APPROVAZIONE IN LINEA TECNICA DI ENAC	TAE + Architecna Engineering	L. TENERANI	L. TENERANI
00	30/2022	EMISSIONE PER DIBATTITO PUBBLICO	TAE + Architecna Engineering	D. VESTRINI	L. TENERANI
REV	DATA	DESCRIZIONE	REDATTO	VERIFICATO	APPROVATO

COMITENTE PRINCIPALE

ACCOUNTABLE MANAGER  
Dott. Stefano Fazio

GRUPPO DI PROGETTAZIONE

DIRETTORE TECNICO  
Ing. Lorenzo Tencati  
Ordine degli Ingegneri di Massa Carrara n°701

SUPPORTI SPECIALISTICI

Ing. Claudio Naldi  
Ordine degli Ingegneri di Firenze n. 7122

POST HOLDER PROGETTAZIONE  
Ing. Lorenzo Tencati

RESPONSABILE INTEGRAZIONE PRESTAZIONI SPECIALISTICHE  
Ing. Claudio Naldi  
Ordine degli Ingegneri di Firenze n. 7122

SUPPORTO SPECIALISTICO

POST HOLDER MANUTENZIONE  
Ing. Nicola D'Agostini

POST HOLDER AREA DI MOVIMENTO  
Dott. Luca Di Biase

LE SEVERAMENTE VIETATA LA RIPRODUZIONE E/O LA CESSIONE A TERZI SENZA AUTORIZZAZIONE DELLA COMMITENTE