


LEGENDA

	Area di scavo trattata per acque di prima e seconda pioggia con lavorazioni attive		Punto di raccolta ed eventuale sollevamento delle acque di cantiere
	Area di scavo trattata con lavorazioni terminate		Allaccio al reticolo idrografico esistente
	Impianti di trattamento delle acque		Recapito in fognatura
	Condotte di drenaggio chiuse in pressione		Punto di allaccio Enel ad esistente
	Canalette di drenaggio trapezoidali a gravità		Punto di allaccio acquedotto di cantiere ad esistente
	Condotte di drenaggio chiuse a gravità		Reticolo idrografico esistente

Area trattata	Codice	Sup. m²
Nuova viabilità - tratto A	NV-A	14816
Nuova viabilità - tratto B	NV-B	9295
Nuova viabilità - tratto I	NV-I	5080
Nuova viabilità - tratto N	NV-N	3779
Pista aeroporto - tratto C	PI-C	18000
Pista aeroporto - tratto D	PI-D	9600
Fosso Reale - tratto A (p1)	FR-A p1	31975
Fosso Reale - tratto A (p2)	FR-A p2	31975
Cassa espansione - tratto A (p1)	CE-A	50909
Cassa espansione - tratto A (p2)	CE-A	50909
Larghia Ciunchi - tratto A	LG-A	10714
Autocentri idraulico-tratto A	LG-A	70946
Autocentri idraulico-tratto B	LG-B	43600
Autocentri idraulico-tratto C	LG-C	44399
Canale di Gronda - tratto B	CG-B	13170
Cassa espansione - tratto B	CE-B	146301
Fosso Reale - tratto B p1	FR-B p1	22533
Fosso Reale - tratto B p2	FR-B p2	22533
Canale di Gronda - tratto C	CG-C	12333
Pista aeroporto - tratto A	PI-A	41200
Pista aeroporto - tratto F	PI-F	39100
Canale di gronda - tratto D	CG-D	6430
Fosso Reale - tratto E	FR-E	52921

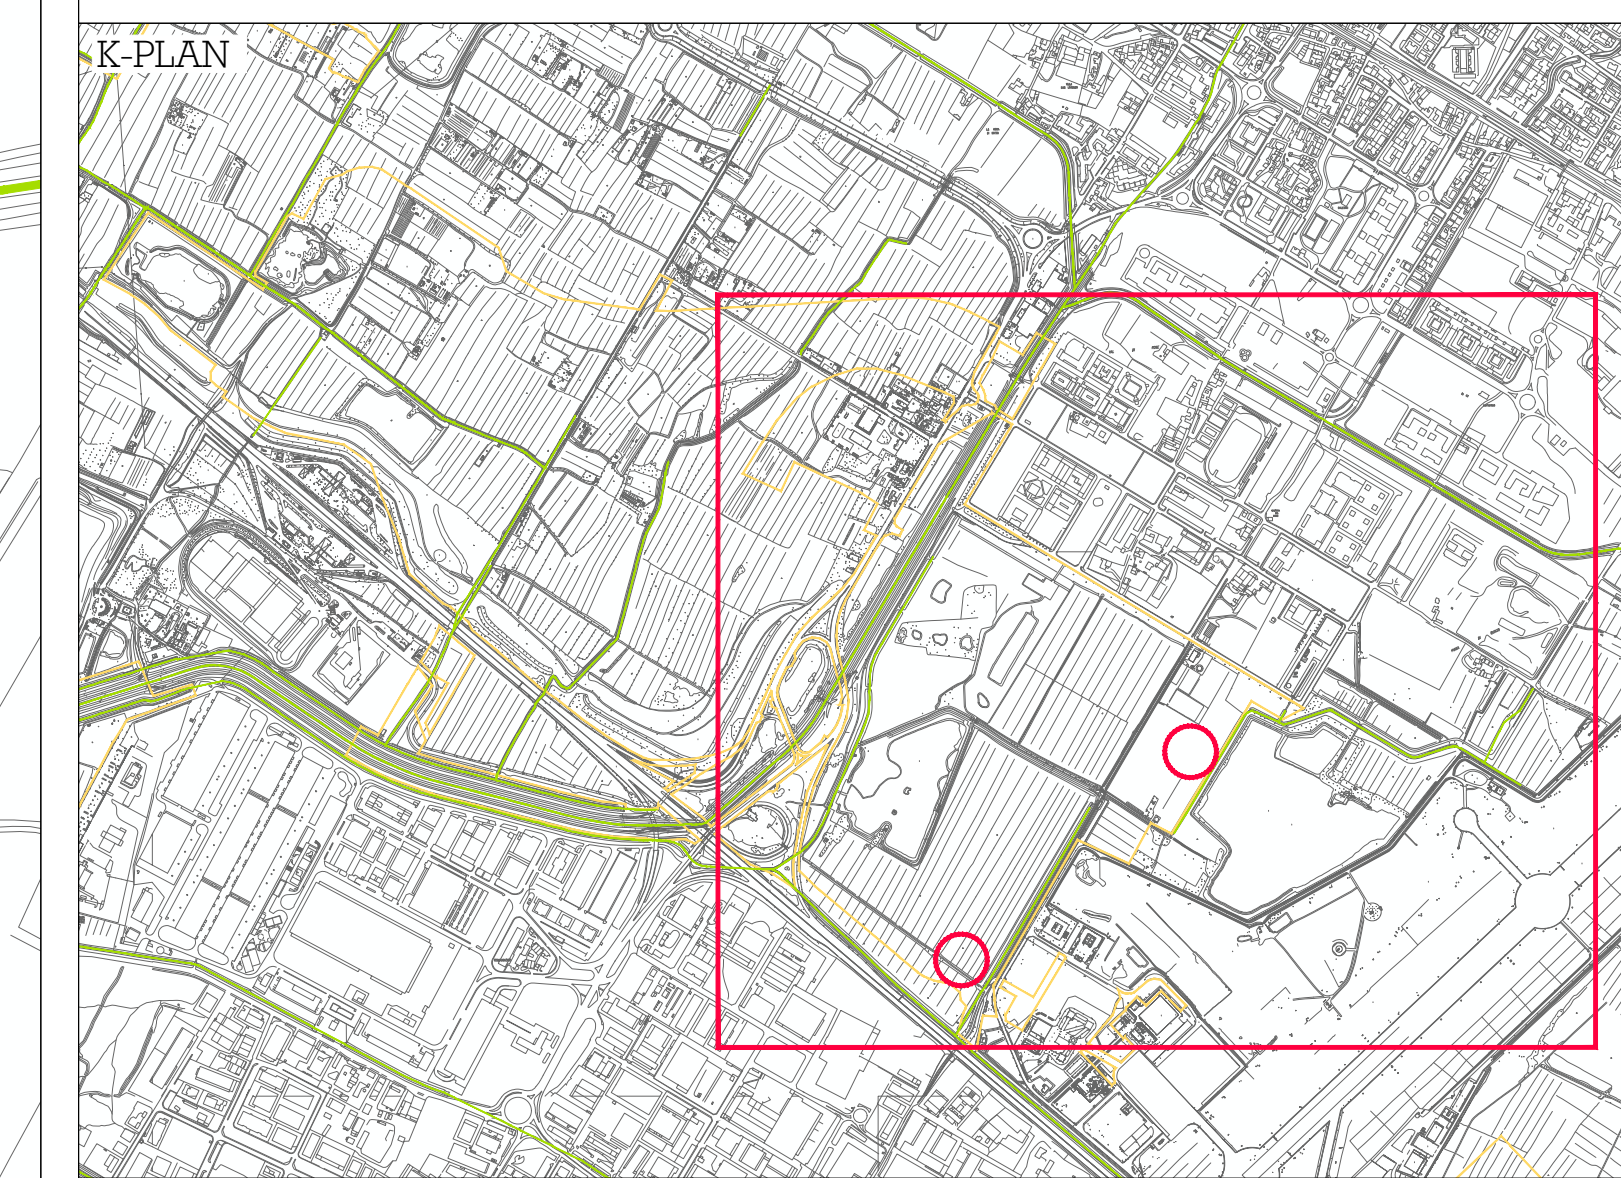

AEROPORTO INTERNAZIONALE DI FIRENZE - "AMERIGO VESPUCCI"

PROJECT REVIEW - PIANO DI SVILUPPO AEROPORTUALE AL 2035

CANTIERIZZAZIONE E SICUREZZA
GESTIONE DELLE ACQUE METEORICHE DI DILAVAMENTO - Schema impianti di trattamento acque meteoriche di prima pioggia e aree di autocontenimento idraulico - fase B2 2/2

SCHEDE DI APPROFONDIMENTO PROGETTUALE A LIVELLO MINIMO DI PROGETTO DI FATTIBILITÀ TECNICA ED ECONOMICA

LIV	REV	DATA EMISSIONE	SCALA	CODICE FILE COMPLETO
PSA	02	MARZO 2024	1:2000	FLR-IMP-PSA-CANS-008-IR-SD_Sc Tratt Acq FB2 2/2 TRUSSA RISERVATO Sc Tratt Acq F B2 2/2

CD	REVISIONE	AMMISSIONE PER PROCEDURA VIA VAS	TRAC. AUTOREGOLAZIONE	C. NUDO	L. TRAMANDI
01	01	01/03/2024	01	01	01
02	02	01/03/2024	02	02	02
03	03	01/03/2024	03	03	03
04	04	01/03/2024	04	04	04

 COMITATO DI GESTIONE AMMINISTRATORE DELEGATO RESPONSABILE AREA DI MOVIMENTO	 GRUPPO DI PROGETTAZIONE DIRETTORE TECNICO RESPONSABILE ATTIVAZIONE IMPIANTAZIONE PRODOTTORE RESPONSABILE AREA DI MOVIMENTO	 SUPPORTO SPECIALISTICO ARCHITECTURA SUPPORTO PROGETTUALE architecna engineering
---------------------------------------------------------------------------------------	---	----------------------------------------------------------------------------------------------