




DETTAGLIO IMPIANTO DI TRATTAMENTO DELLE ACQUE N° 1  
scala 1:250

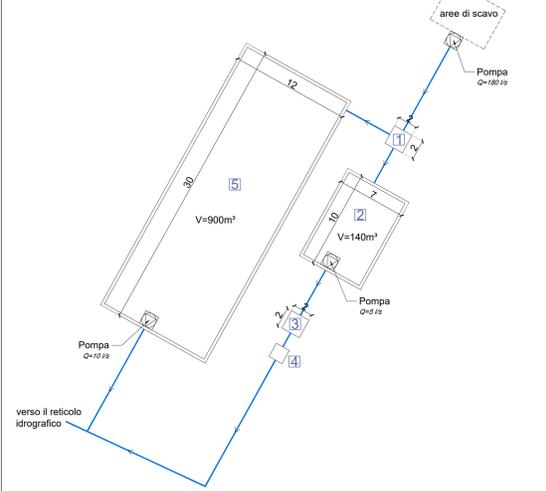


DETTAGLIO IMPIANTO DI TRATTAMENTO DELLE ACQUE N° 8  
scala 1:250

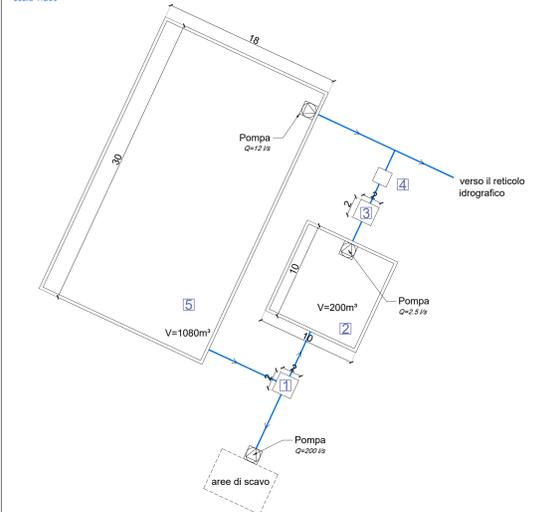


DETTAGLIO IMPIANTO DI TRATTAMENTO DELLE ACQUE N° 7  
scala 1:250

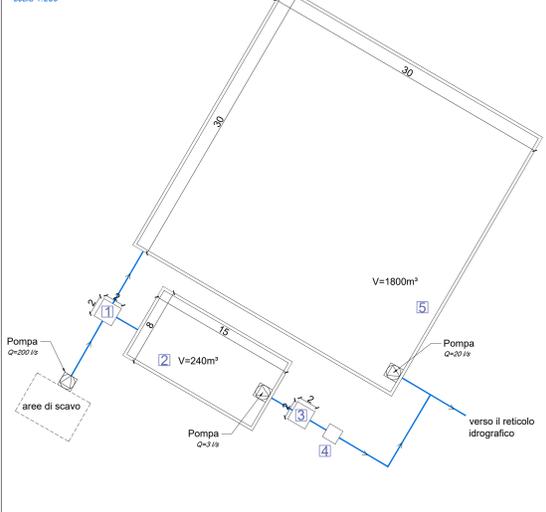


DETTAGLIO IMPIANTO DI TRATTAMENTO DELLE ACQUE N° 3  
scala 1:250

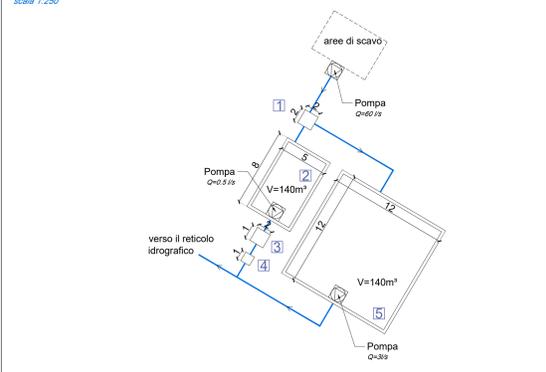


DETTAGLIO IMPIANTO DI TRATTAMENTO DELLE ACQUE N° 2  
scala 1:250

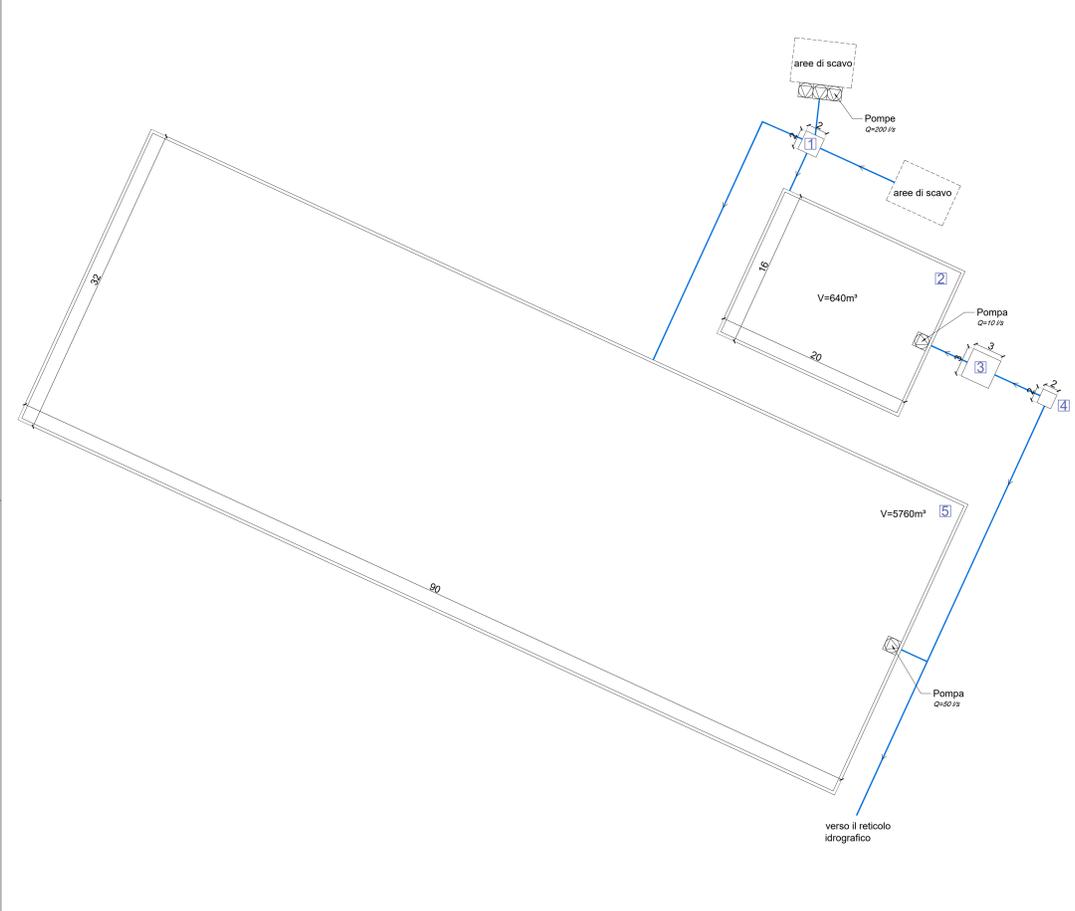


DETTAGLIO IMPIANTO DI TRATTAMENTO DELLE ACQUE N° 4  
scala 1:250

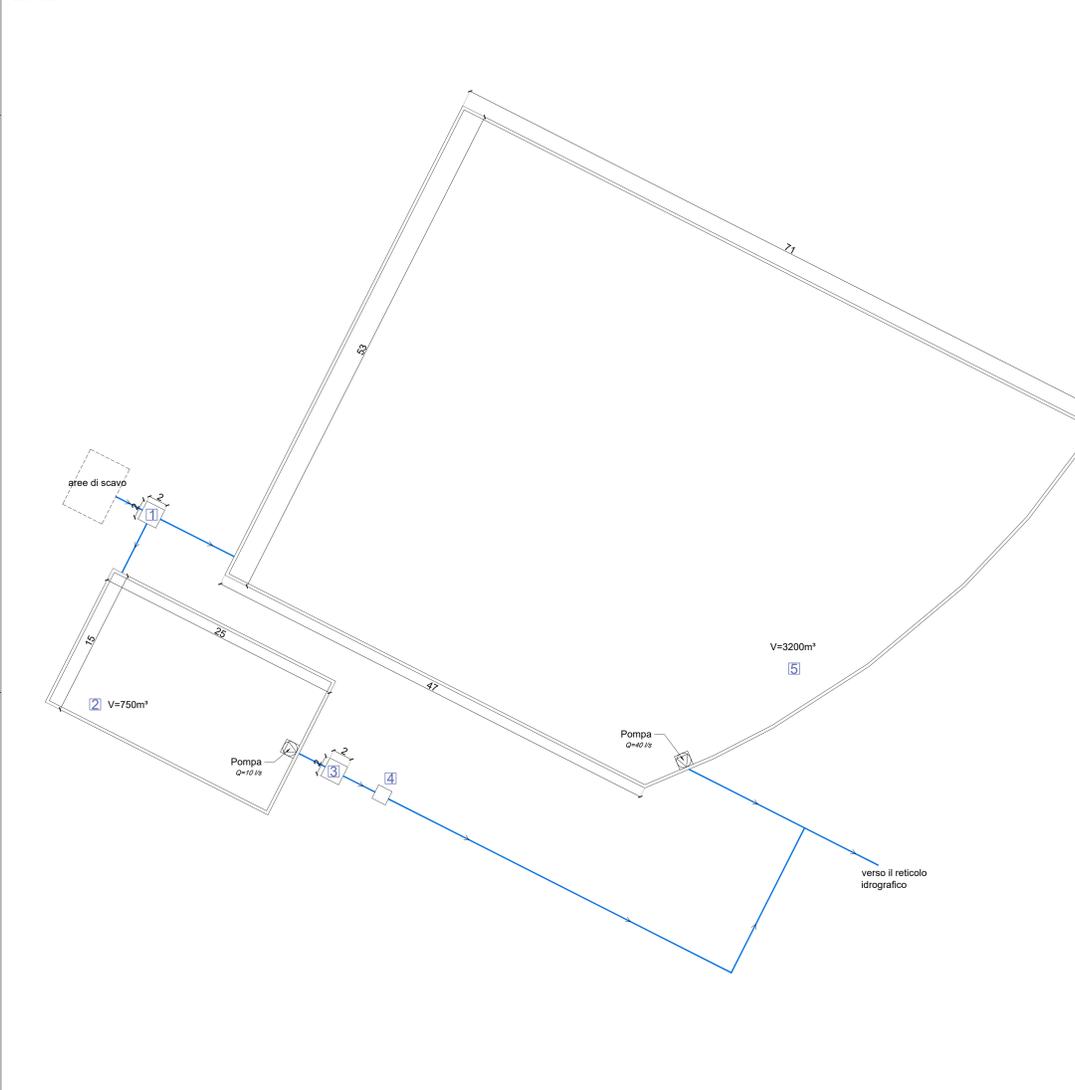


DETTAGLIO IMPIANTO DI TRATTAMENTO DELLE ACQUE N° 6  
scala 1:250

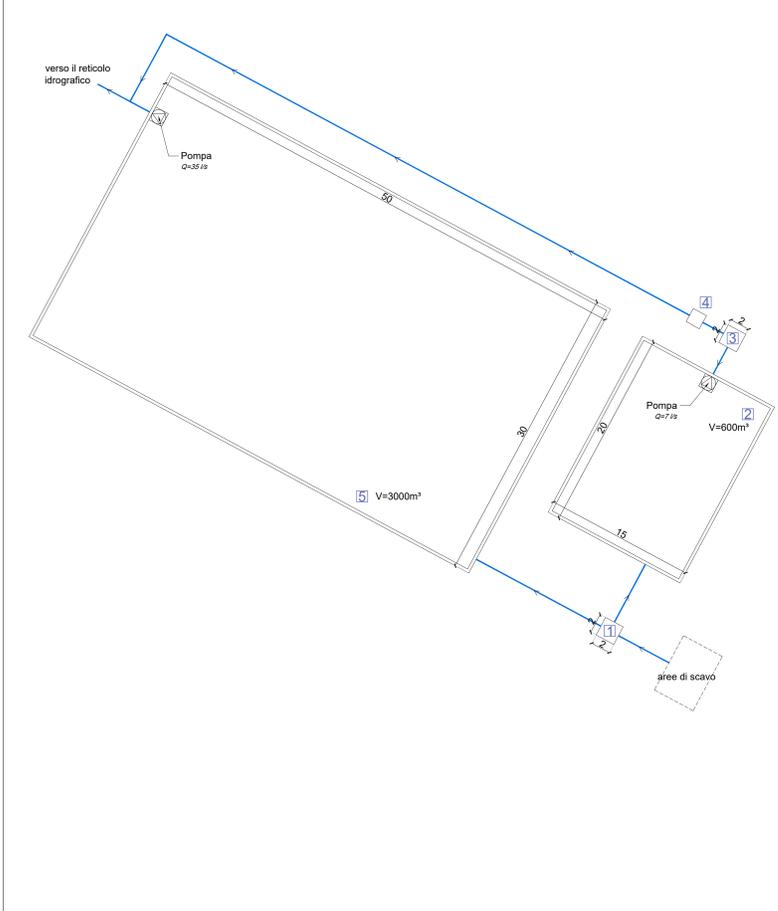


DETTAGLIO IMPIANTO DI TRATTAMENTO DELLE ACQUE N° 5  
scala 1:250

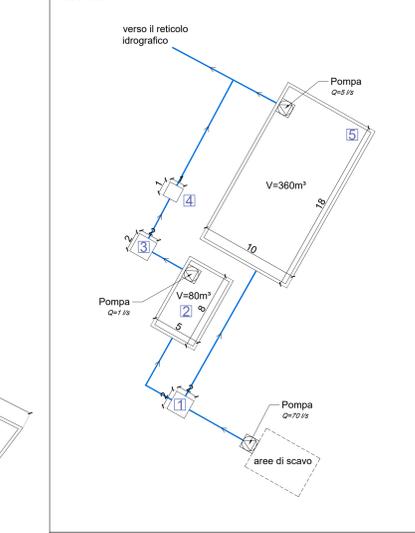

DETTAGLIO IMPIANTO DI TRATTAMENTO DELLE ACQUE N° 9  
scala 1:250

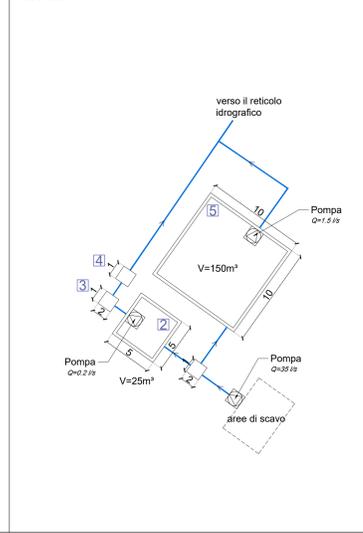

DETTAGLIO IMPIANTO DI TRATTAMENTO DELLE ACQUE N° 10  
scala 1:250

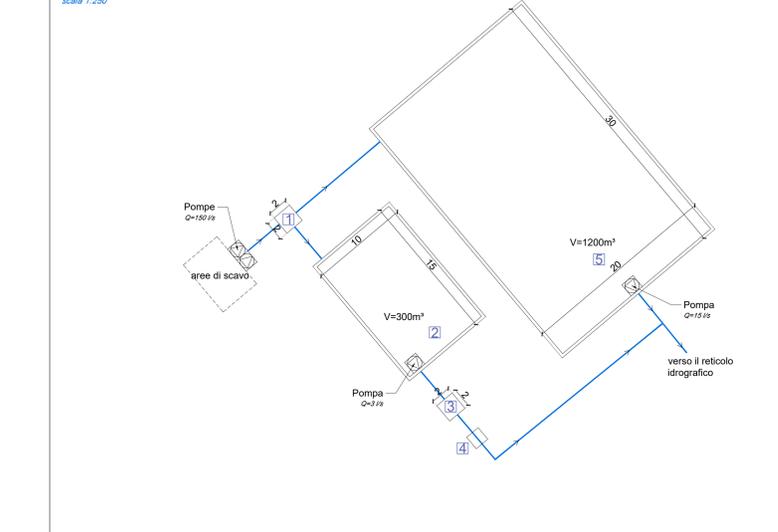

Impianto trattamento acque nr. 1										combinazioni			
Area trattata	codice	superficie m2	L (m)	Portata pp (m3/s)	Portata sp (m3/s)	Combinazione paggione pp	Portata pp (m3/s)	Volume pp (m3)	Combinazione paggione sp	Portata sp (m3/s)	Volume sp (m3)		
Nuova viabilità - tratto A	NV-A	14616.00	432.00	0.08	0.41	FR-C + NV-B + NV-D	0.180	344	FR-C + NV-B + NV-D	1.090	922		
Nuova viabilità - tratto B	NV-B	9295.00	235.00	0.05	0.32								
Nuova viabilità - tratto I	NV-I	5080.00	146.00	0.03	0.14								
Nuova viabilità - tratto N	NV-N	3779.00	375.00	0.02	0.10								
Pista aeroporto - tratto C	PI-C	18200.00	260.00	0.10	0.63								
Pista aeroporto - tratto D	PI-D	5600.00	60.00	0.03	0.20								

Impianto trattamento acque nr. 2										combinazioni			
Area trattata	codice	superficie m2	L (m)	Portata pp (m3/s)	Portata sp (m3/s)	Combinazione paggione pp	Portata pp (m3/s)	Volume pp (m3)	Combinazione paggione sp	Portata sp (m3/s)	Volume sp (m3)		
Fosso Reale - tratto A (pt1)	FR-A	37975.00	490.00	0.31	1.04	FR-A pt2 + CE-A pt2	0.493	638	FR-A pt2 + CE-A pt2	4.3750	5603		
Fosso Reale - tratto A (pt2)	FR-A	37975.00	980.00	0.21	0.77								
Cassa espansione - tratto A (pt1)	CE-A	50809.00	680.00	0.28	1.18								
Cassa espansione - tratto A (pt2)	CE-A	50809.00	340.00	0.28	1.39								

Impianto trattamento acque nr. 3										combinazioni			
Area trattata	codice	superficie m2	L (m)	Portata pp (m3/s)	Portata sp (m3/s)	Combinazione paggione pp	Portata pp (m3/s)	Volume pp (m3)	Combinazione paggione sp	Portata sp (m3/s)	Volume sp (m3)		
Lupatù Giunchi - tratto A	LG-A	10714.00	750.00	0.06	0.25	LG-A	0.060	52	LG-A	0.2480	260		

**LEGENDA**

- Pozzetto scolmatore con By-Pass seconda pioggia
- Vasca sedimentazione prima pioggia
- Disoleatore
- Pozzetto fideale per prelievo campioni installato immediatamente a monte del ricoperto
- Vasca di accumulo acque di seconda pioggia da By-Pass
- Pompa

**AEROPORTO INTERNAZIONALE DI FIRENZE - "AMERIGO VESPUCCI"**

**PROJECT REVIEW - PIANO DI SVILUPPO AEROPORTUALE AL 2035**

**CANTIERIZZAZIONE E SICUREZZA**  
 GESTIONE DELLE ACQUE METEORICHE DI DILAVAMENTO - Particolari di dettaglio impianto di trattamento delle acque

**SCHEDE DI APPROFONDIMENTO PROGETTUALE A LIVELLO MINIMO DI PROGETTO DI TRACCIATO PRELIMINARE**

LIV	REV	DATA EMISSIONE	SCALA	CODICE FILE COMPLETO
PSA	02	MARZO 2024	varia	FLR-MPL-PSA-CANS-013-IR-DE_Dett Tratt Acq

IP	REVISIONE	EMISSIONE PER PROCEDURA VIA AER	TRACCIATO PRELIMINARE	C. MILIT	L. TRAMONTANA
01	01/2024	EMISSIONE PER PROCEDURA VIA AER	TRACCIATO PRELIMINARE		
02	03/2024	EMISSIONE PER APPROFONDIMENTO PROGETTUALE A LIVELLO MINIMO DI PROGETTO DI TRACCIATO PRELIMINARE	TRACCIATO PRELIMINARE		
03	03/2024	EMISSIONE PER TRACCIATO PRELIMINARE	TRACCIATO PRELIMINARE		
REV	DATA	ESICAZIONE	REDAZIONE	VERIFICAZIONE	APPROVAZIONE