



Inquadratura 1:100.000

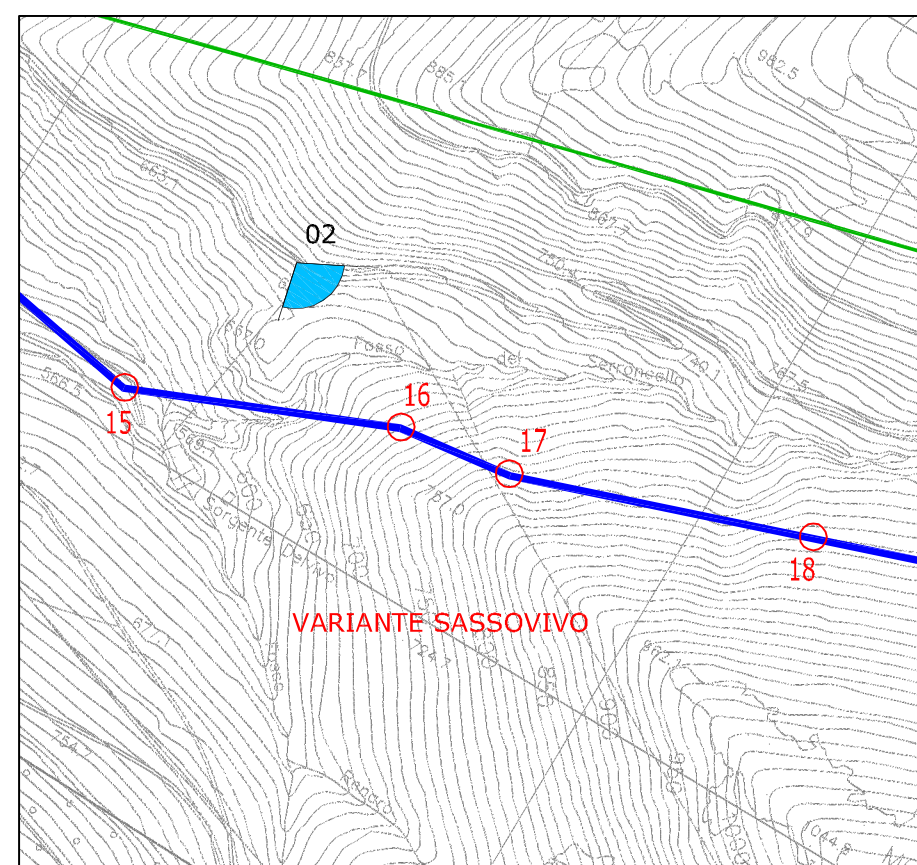

Planimetria 1:10.000


TRACCIATO LINEA CAPPUCCINI-CAMERINO  
 ESISTENTE CAPPUCCINI-CAMERINO

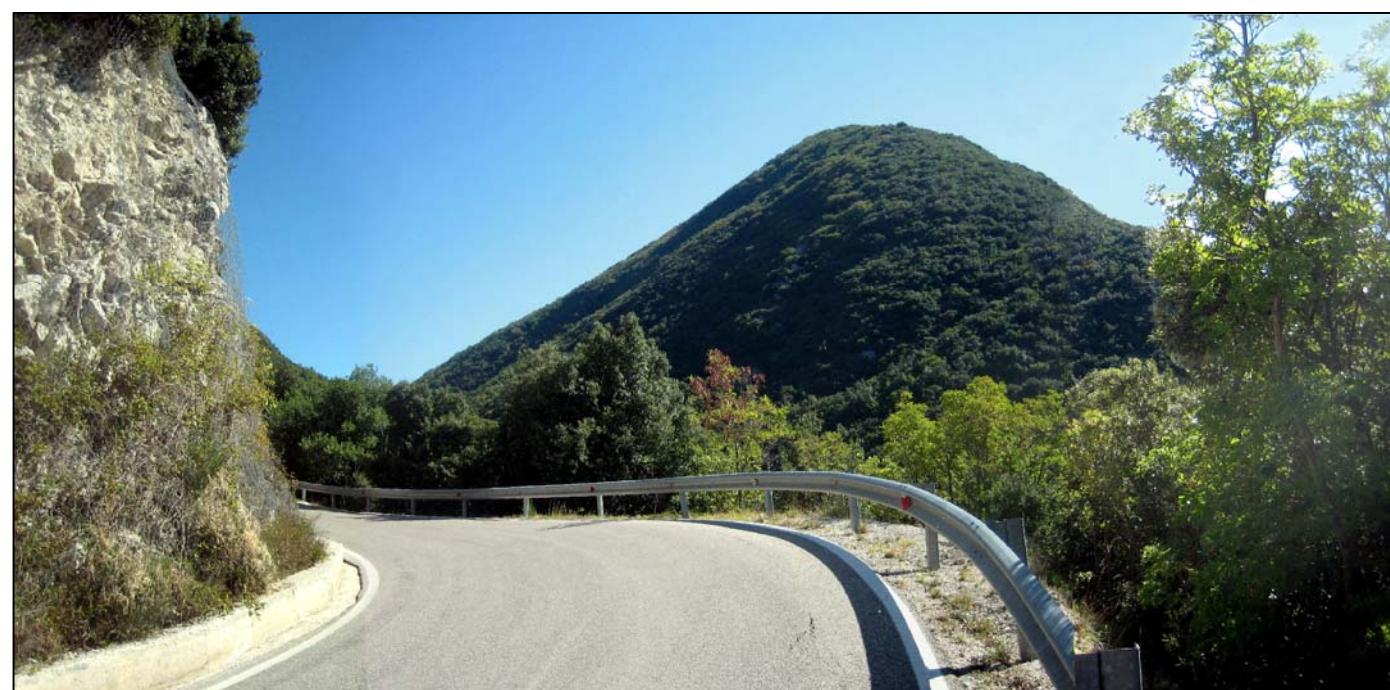

Panoramica 02 - Stato di fatto



Panoramica 02 - Fotosimulazione del progetto

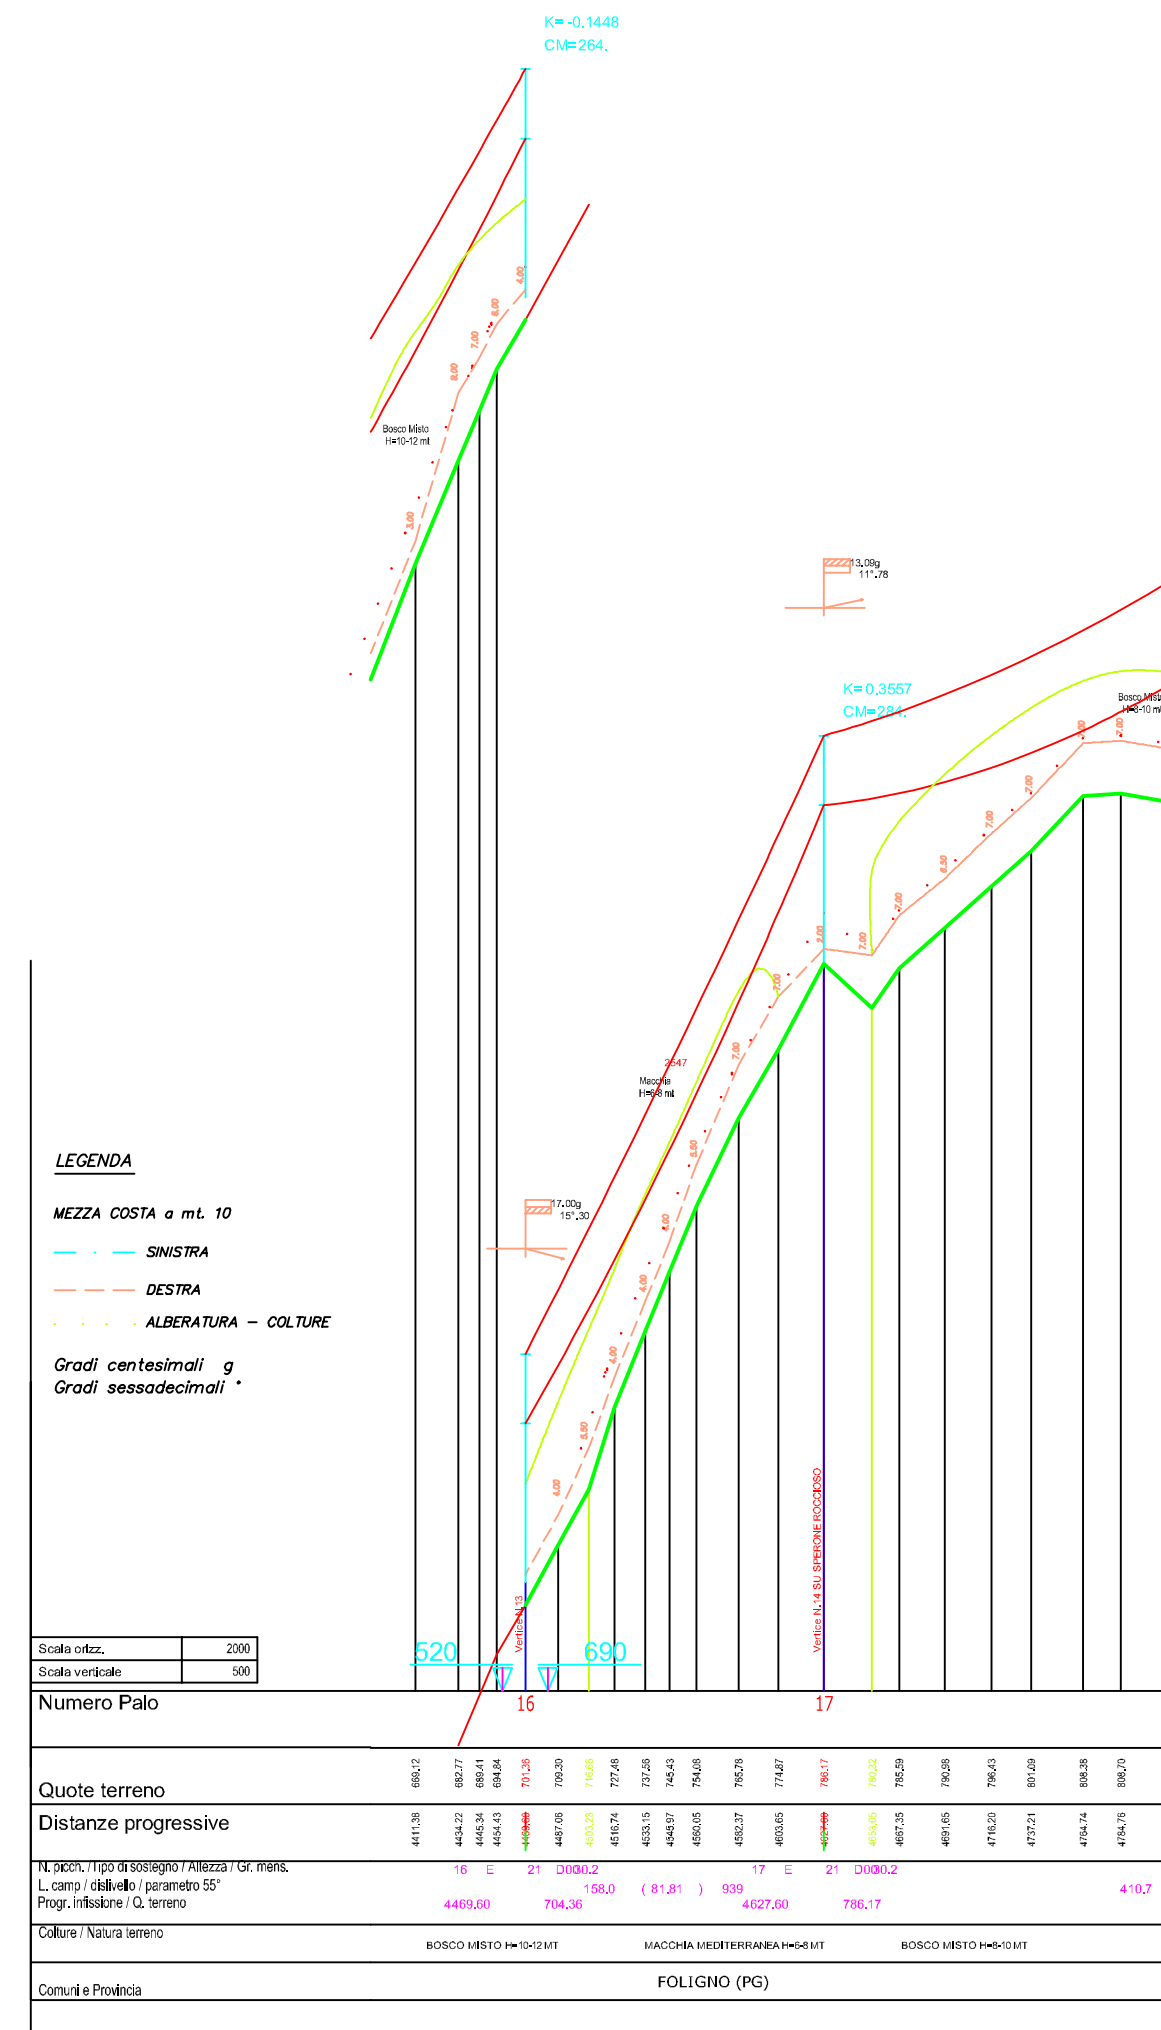

PROFILO Tralicci 16-17 Camerino-Cappuccini

REVISIONI						
N.	DATA	EMISSIONE ELABORATO	DESCRIZIONE	ELABORATO	VERIFICATO	APPROVATO
00	21/05/2012	STUDIO TAVANO		N.TAVANO	U.MARTELLINO	G.BABUSCI
TIPOLOGIA DELL'ELABORATO		CODIFICA DELL'ELABORATO				
DOCUMENTAZIONE		D E 23153A1 C EX 0033		TITOLO		
PROGETTO		POTENZIAMENTO CAPPUCCINI CAMERINO		REGIONE UMBRIA		
RICAVATO DAL DOC. TERNA				TAVOLA DELLE FOTOSIMULAZIONI		
CLASSIFICAZIONE DI SICUREZZA						
NOME DEL FILE	SCALA CAD	FORMATO	SCALA	FOGLIO		
DE23153A1CEX0033_2.dwg	1 unità = 1 metro	945*297	---	2 / 6		
Questo documento contiene informazioni di proprietà Terna S.p.A. e deve essere utilizzato esclusivamente dal destinatario in relazione alle finalità per le quali è stato ricevuto. E' vietata qualsiasi forma di riproduzione o di divulgazione senza l'esplicito consenso di Terna S.p.A. This document contains information proprietary to Terna S.p.A. and it will have to be used exclusively for the purposes for which it has been furnished. Whichever shape of spreading or reproduction without the written permission of Terna S.p.A. is prohibi.						