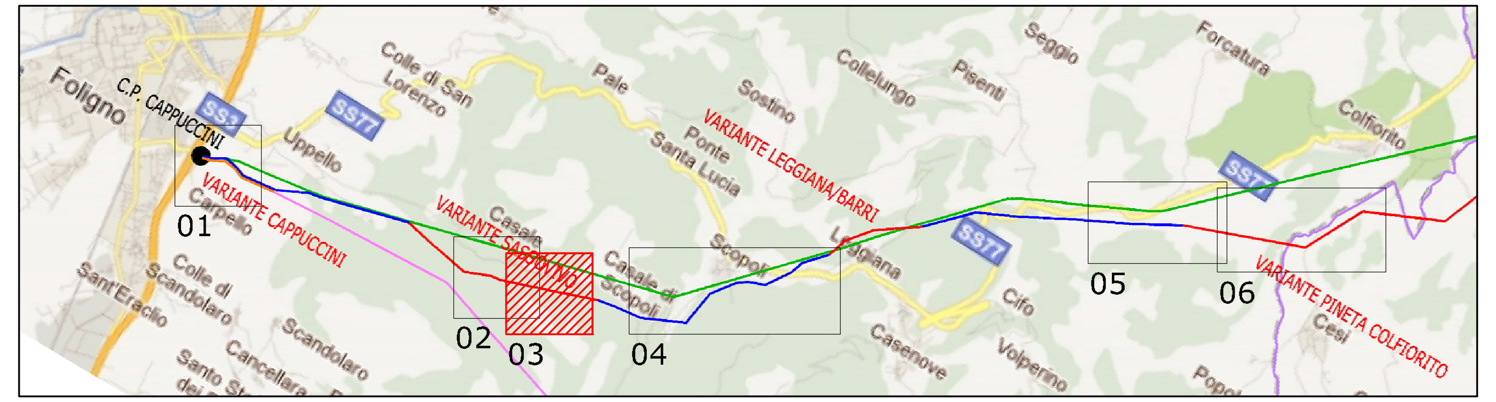

Inquaramento 1:100.000

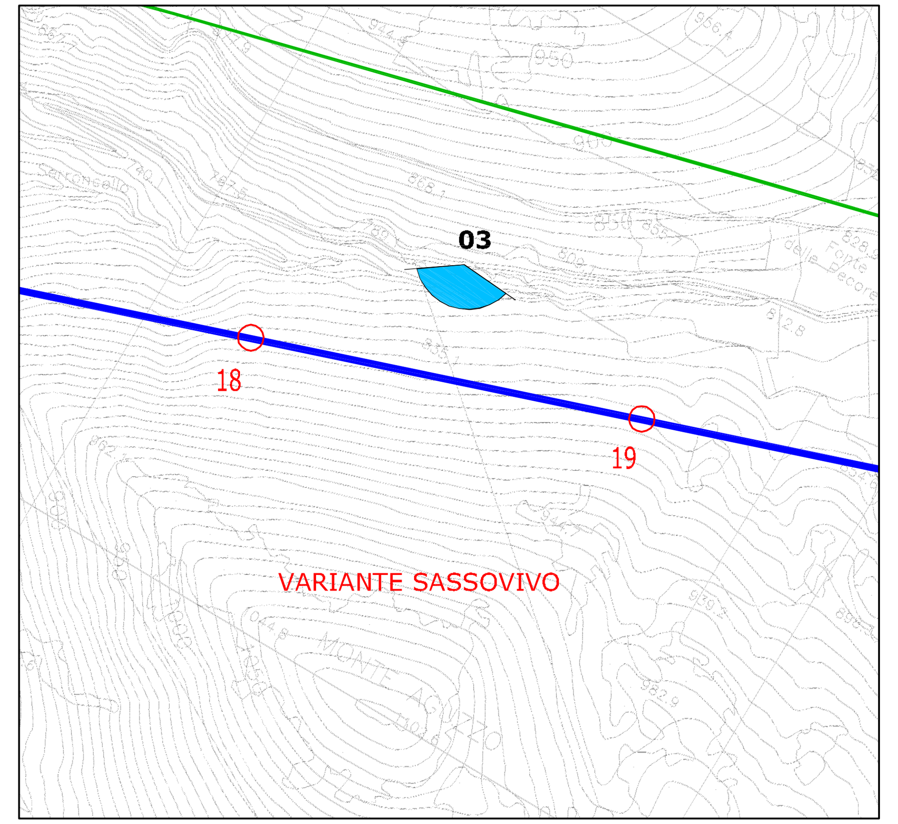

Planimetria 1:10.000

TRACCIATO LINEA CAPPUCCINI-CAMERINO

ESISTENTE CAPPUCCINI-CAMERINO

Panoramica 03 - Stato di fatto

Panoramica 03 - Fotosimulazione del progetto

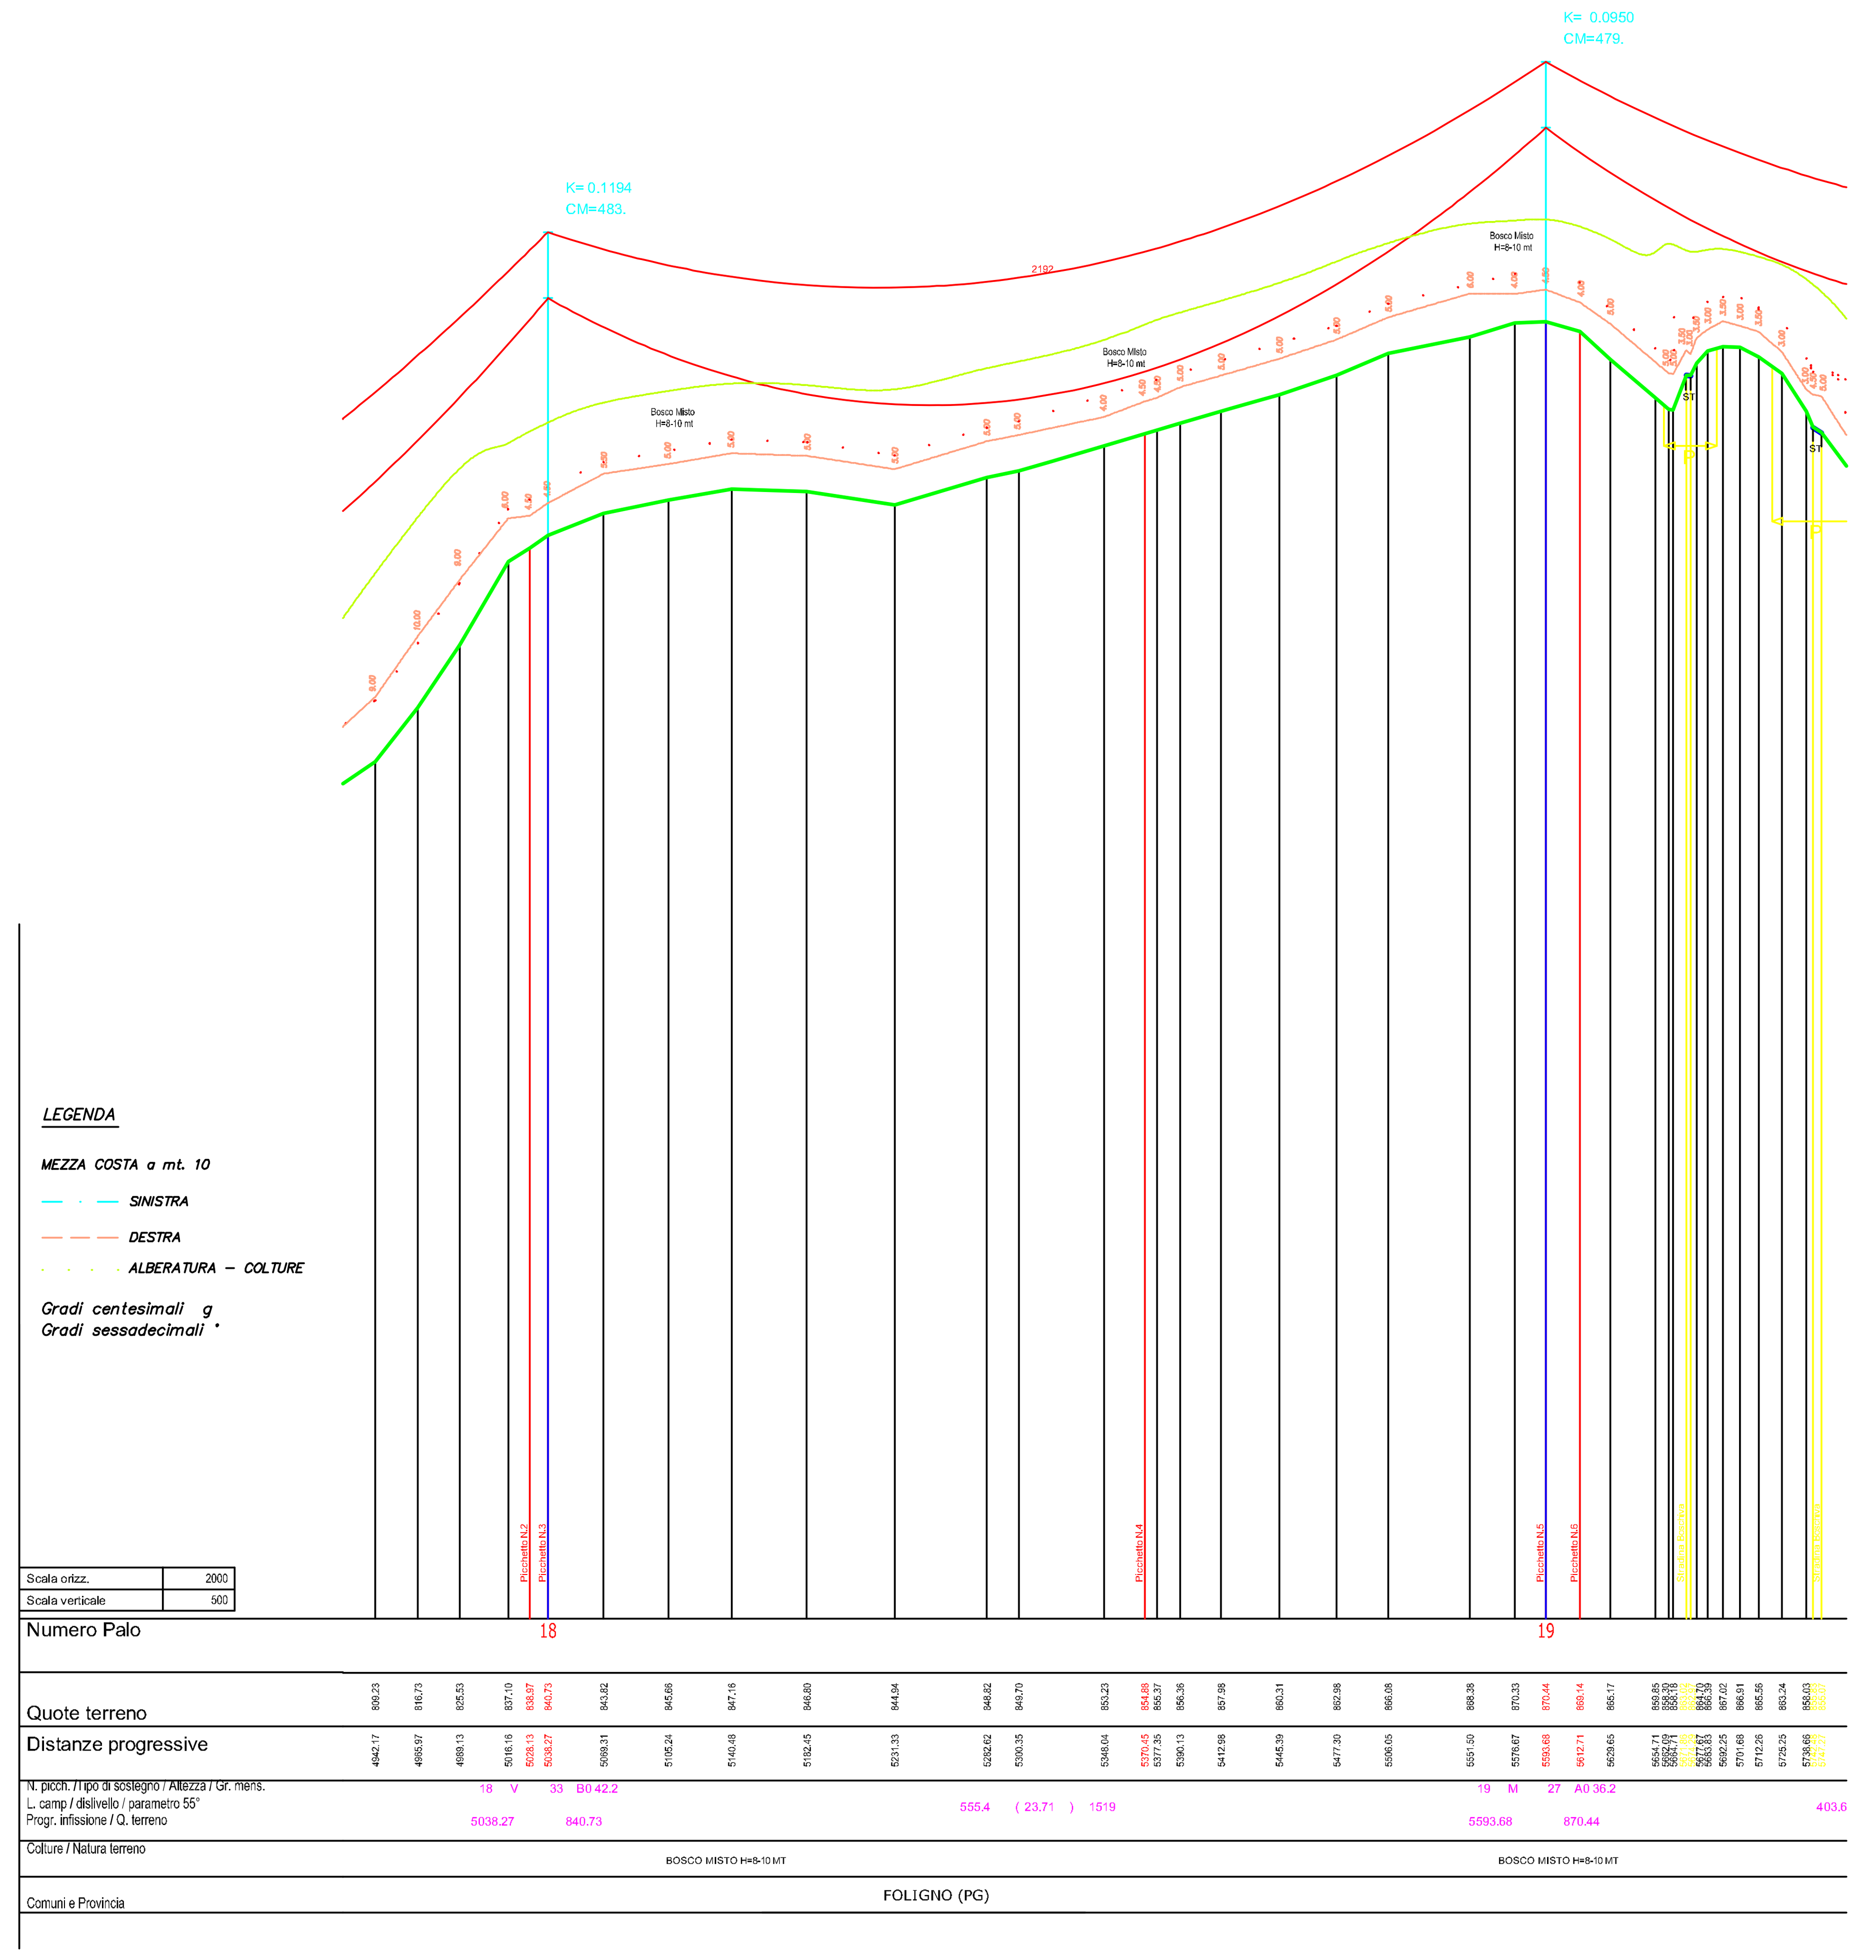

PROFILO Tralicci 18-19 Camerino-Cappuccini

DOTT. NICOLA TAVANO

REVISIONI					
00	21/05/2012	EMISSIONE ELABORATO	N.TAVANO STUDIO TAVANO	U.MARTELLINO AOT RM-PRI-LIN	G.BABUSCI AOT RM-PRI
N.	DATA	DESCRIZIONE	ELABORATO	VERIFICATO	APPROVATO

TIPOLOGIA DELL'ELABORATO	CODIFICA DELL'ELABORATO	
DOCUMENTAZIONE	D E 23153A1 C EX 0033	Terna Rete Italia
PROGETTO	TITOLO	
POTENZIAMENTO CAPPUCCINI CAMERINO	LINEA 150 kV CAPPUCCINI - CAMERINO REGIONE UMBRIA TAVOLA DELLE FOTOSIMULAZIONI	
RICAVATO DAL DOC. TERNA		
CLASSIFICAZIONE DI SICUREZZA		

NOME DEL FILE	SCALA CAD	FORMATO	SCALA	FOGLIO
DE23153A1CEX0033_3.dwg	1 unità = 1 metro	1260*297	---	3 / 6

Questo documento contiene informazioni di proprietà Terna S.p.A. e deve essere utilizzato esclusivamente dal destinatario in relazione alle finalità per le quali è stato ricevuto. E' vietata qualsiasi forma di riproduzione o di divulgazione senza l'esplicito consenso di Terna S.p.A.

This document contains information proprietary to Terna S.p.A. and it will have to be used exclusively for the purposes for which it has been furnished. Whichever shape of spreading or reproduction without the written permission of Terna S.p.A. is prohibit.