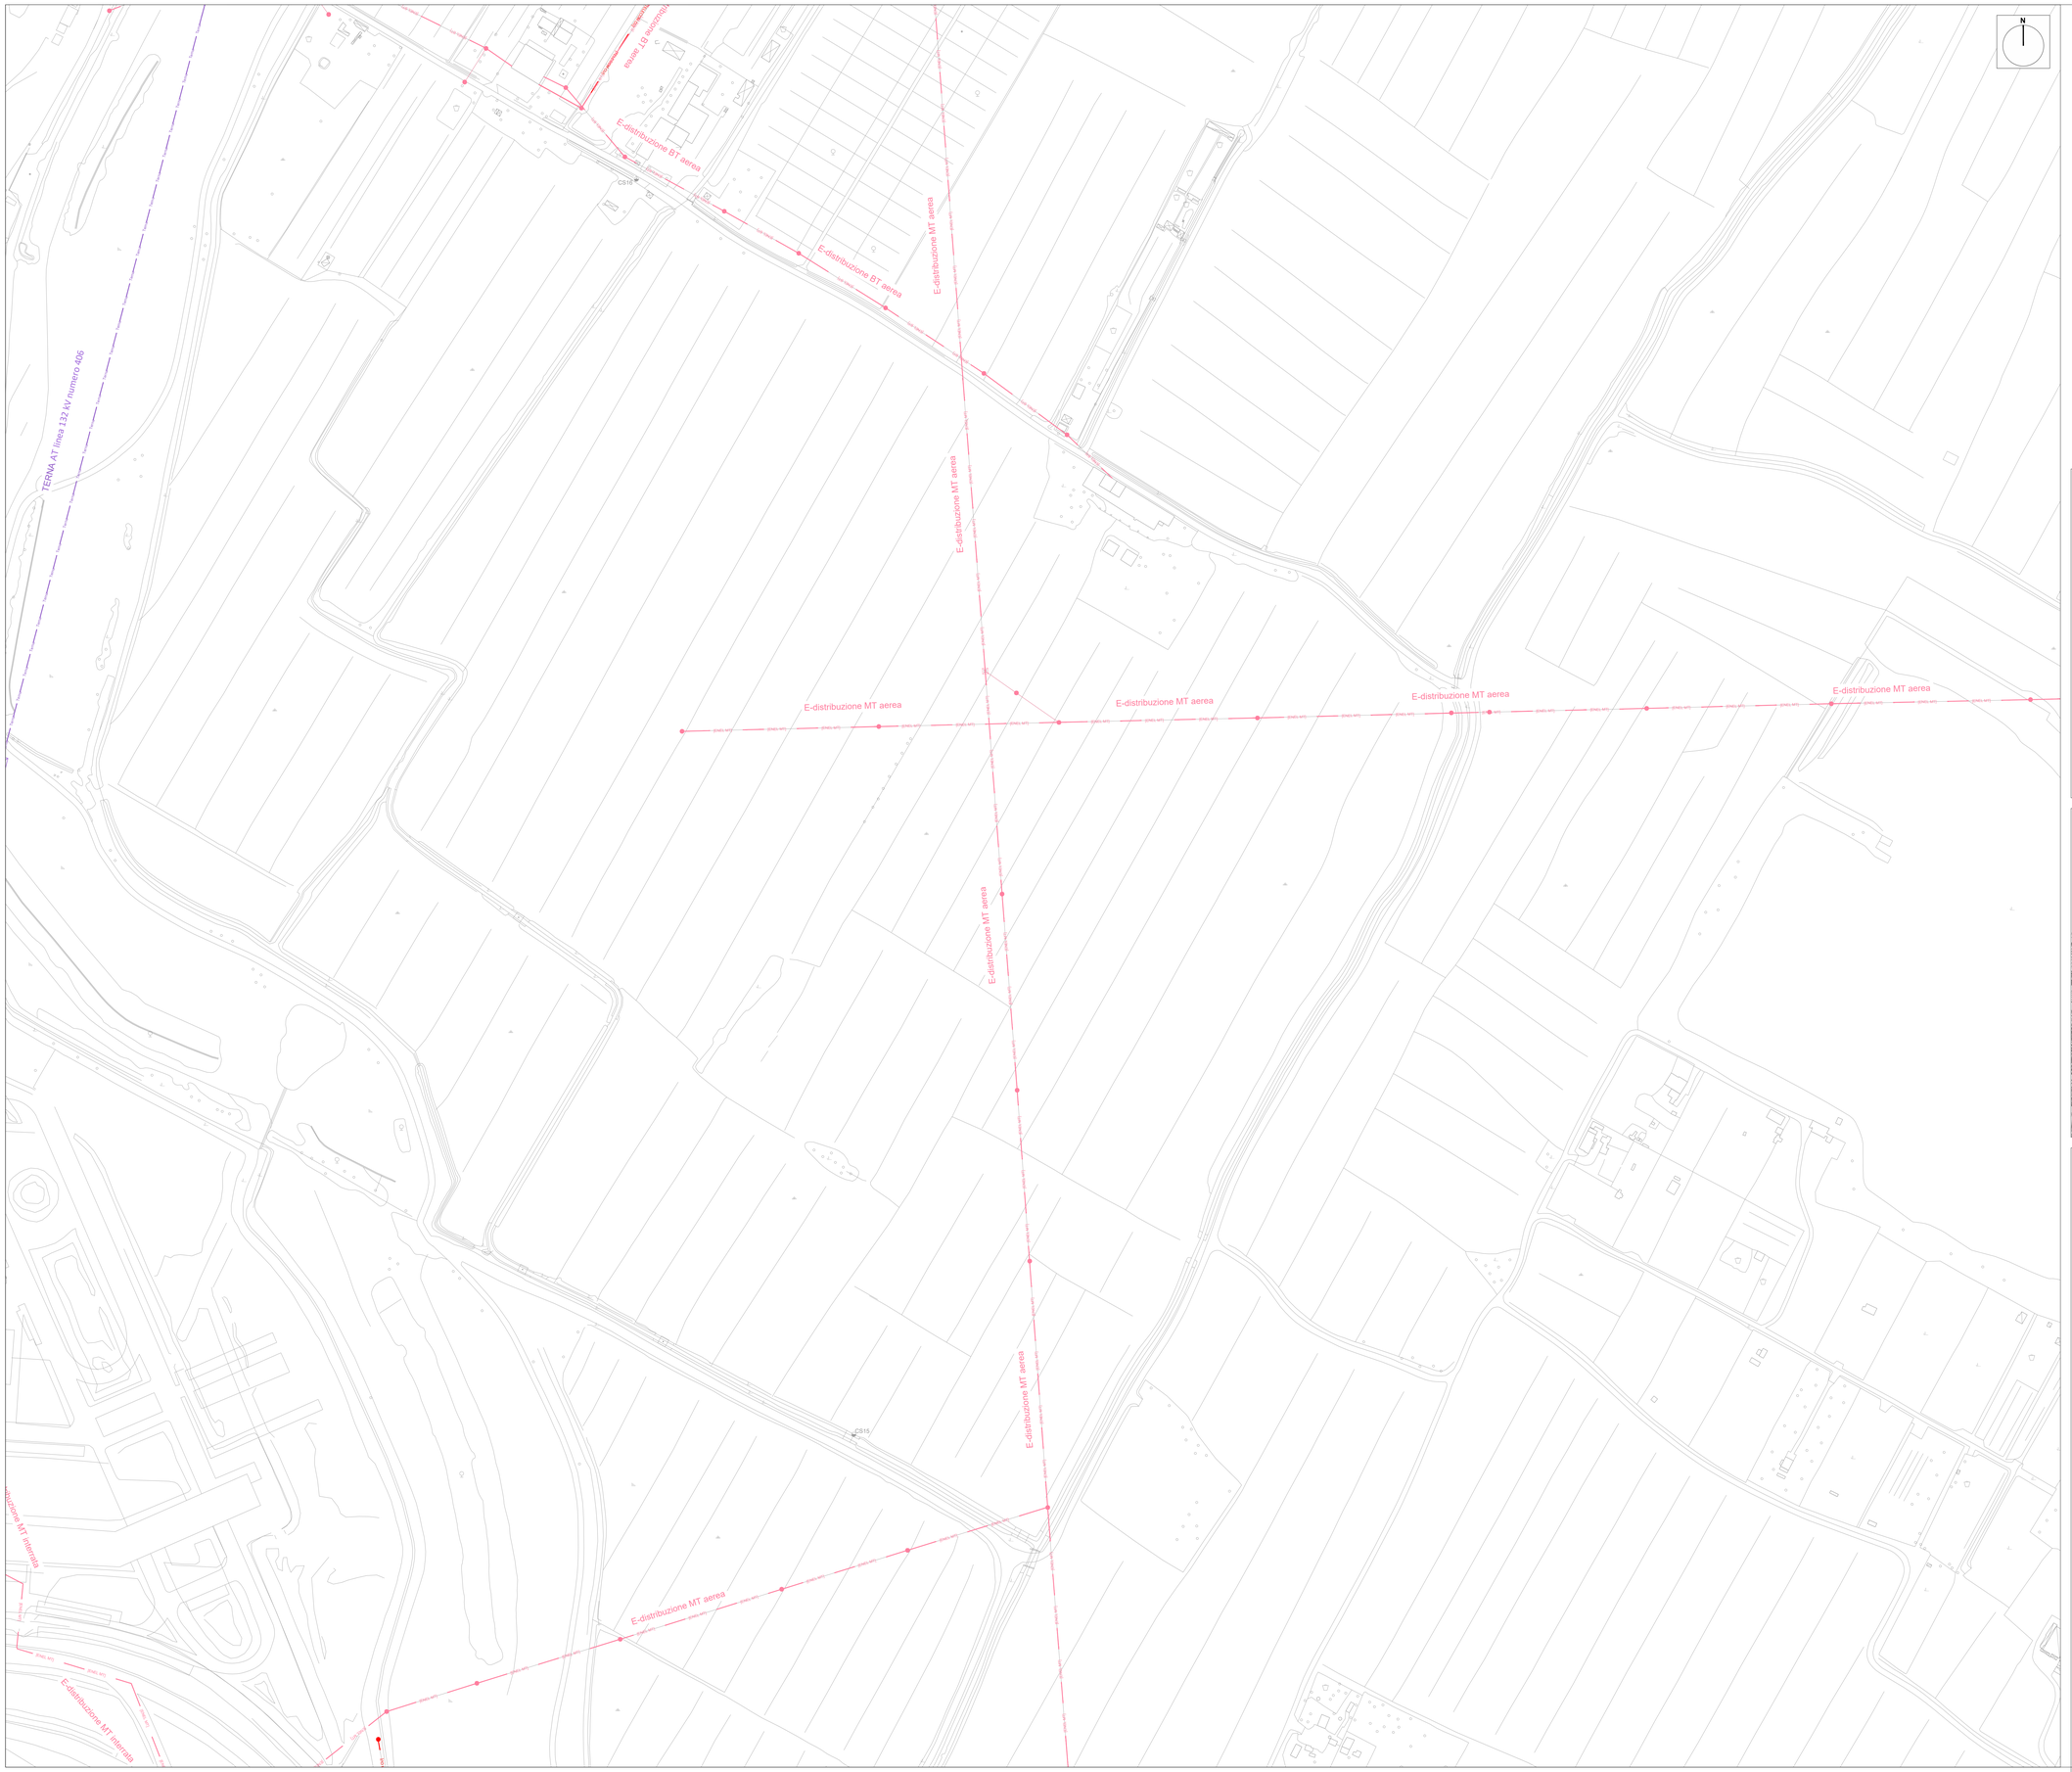

LEGENDA

- SEDIME AEROPORTUALE ATTUALE
- SEDIME AEROPORTUALE DI PROGETTO
- DEVIAZIONE FOSSO REALE ACQUE ALTE
- DEVIAZIONE FOSSO REALE ACQUE BASSE
- PUBLIACQUA RETE IDRICA
- PUBLIACQUA RETE IDRICA PROGETTO
- RETE GAS METANO CONSIAG
- RETE GAS METANO CONSIAG PROGETTO
- RETE GAS METANO SNAM
- RETE GAS METANO SNAM PROGETTO
- FOGNATURA OPERA 6
- FOGNATURA OPERA 6 PROGETTO
- ENEL MEDIA TENSIONE
- ENEL MEDIA TENSIONE PROGETTO
- CABINA ENEL MEDIA TENSIONE
- ENEL BASSA TENSIONE
- ENEL BASSA TENSIONE PROGETTO
- ALLACCIAMENTI ENEL BT
- TELECOM
- TELECOM PROGETTO
- WIND
- WIND PROGETTO
- TERNA ALTA TENSIONE
- TRAUCCIO TERNA ALTA TENSIONE
- TRAUCCIO INTERFERENTE TERNA ALTA TENSIONE
- CORRIDOIO DI AVVICINAMENTO

MINISTERO DELLE INFRASTRUTTURE E DEI TRASPORTI

E.N.A.C.
ENTE NAZIONALE per L'AVIAZIONE CIVILE

Committente Principale

Toscana Aeroporti

AEROPORTO INTERNAZIONALE DI FIRENZE - "AMERIGO VESPUCCI"

Opera

PROJECT REVIEW - PIANO DI SVILUPPO AEROPORTUALE AL 2035

Titolo Documento Completo

INTERFERENZE SOTTOSERVIZI

PLANIMETRIE STATO DI FATTO - Planimetria 12/17

Livello di Progetto

SCHEDE DI APPROFONDIMENTO PROGETTUALE A LIVELLO MINIMO DI PROGETTO DI FATTIBILITÀ TECNICA ED ECONOMICA

LIV	REV	DATA EMISSIONE	SCALA	CODICE FILE COMPLETO
PSA	02	MARZO 2024	1:1000	FLR-MPL-PSA-INT1-013-IN-PL_Plan Sdf 12
				TITOLO RIDOTTO
				Plan Sdf 12

REV	DATA	DESCRIZIONE	REDATTO	VERIFICATO	APPROVATO
02	03/2024	EMISSIONE PER PROCEDURA VIA VAS	TAE + Architecna Engineering	A. BÖNCHIN	L. TENERANI
01	03/2023	EMISSIONE PER APPROVAZIONE IN LINEA TECNICA DI ENAC	TAE + Architecna Engineering	L. TENERANI	L. TENERANI
00	10/2022	EMISSIONE PER DIBATTITO PUBBLICO	TAE + Architecna Engineering	D. VESTRINI	L. TENERANI

COMMITTENTE PRINCIPALE

Toscana Aeroporti

ACCOUNTABLE MANAGER
Dott. Vittorio Fanti

POST HOLDER PROGETTAZIONE
Ing. Lorenzo Tomasini

POST HOLDER MANUTENZIONE
Ing. Nicola D'Ippolito

POST HOLDER AREA DI MOVIMENTO
Dott. Luca Grassi

GRUPPO DI PROGETTAZIONE

Toscana Aeroporti engineering

DIRETTORE TECNICO
Ing. Lorenzo Tomasini
Ordine degli Ingegneri di Massa Carrara n°925

RESPONSABILE INTEGRAZIONE PRESTAZIONI SPECIALISTICHE
Ing. Andrea Bonciani
Ordine degli Ingegneri di Firenze n.4150

SUPPORTI SPECIALISTICO

PROGETTAZIONE SPECIALISTICA

Toscana Aeroporti engineering

Ing. Andrea Bonciani
Ordine degli Ingegneri di Firenze n.4150

SUPPORTO SPECIALISTICO

architecna engineering

È SEVERAMENTE VIETATA LA RIPRODUZIONE E/O LA CESSIONE A TERZI SENZA AUTORIZZAZIONE DELLA COMMITTENTE