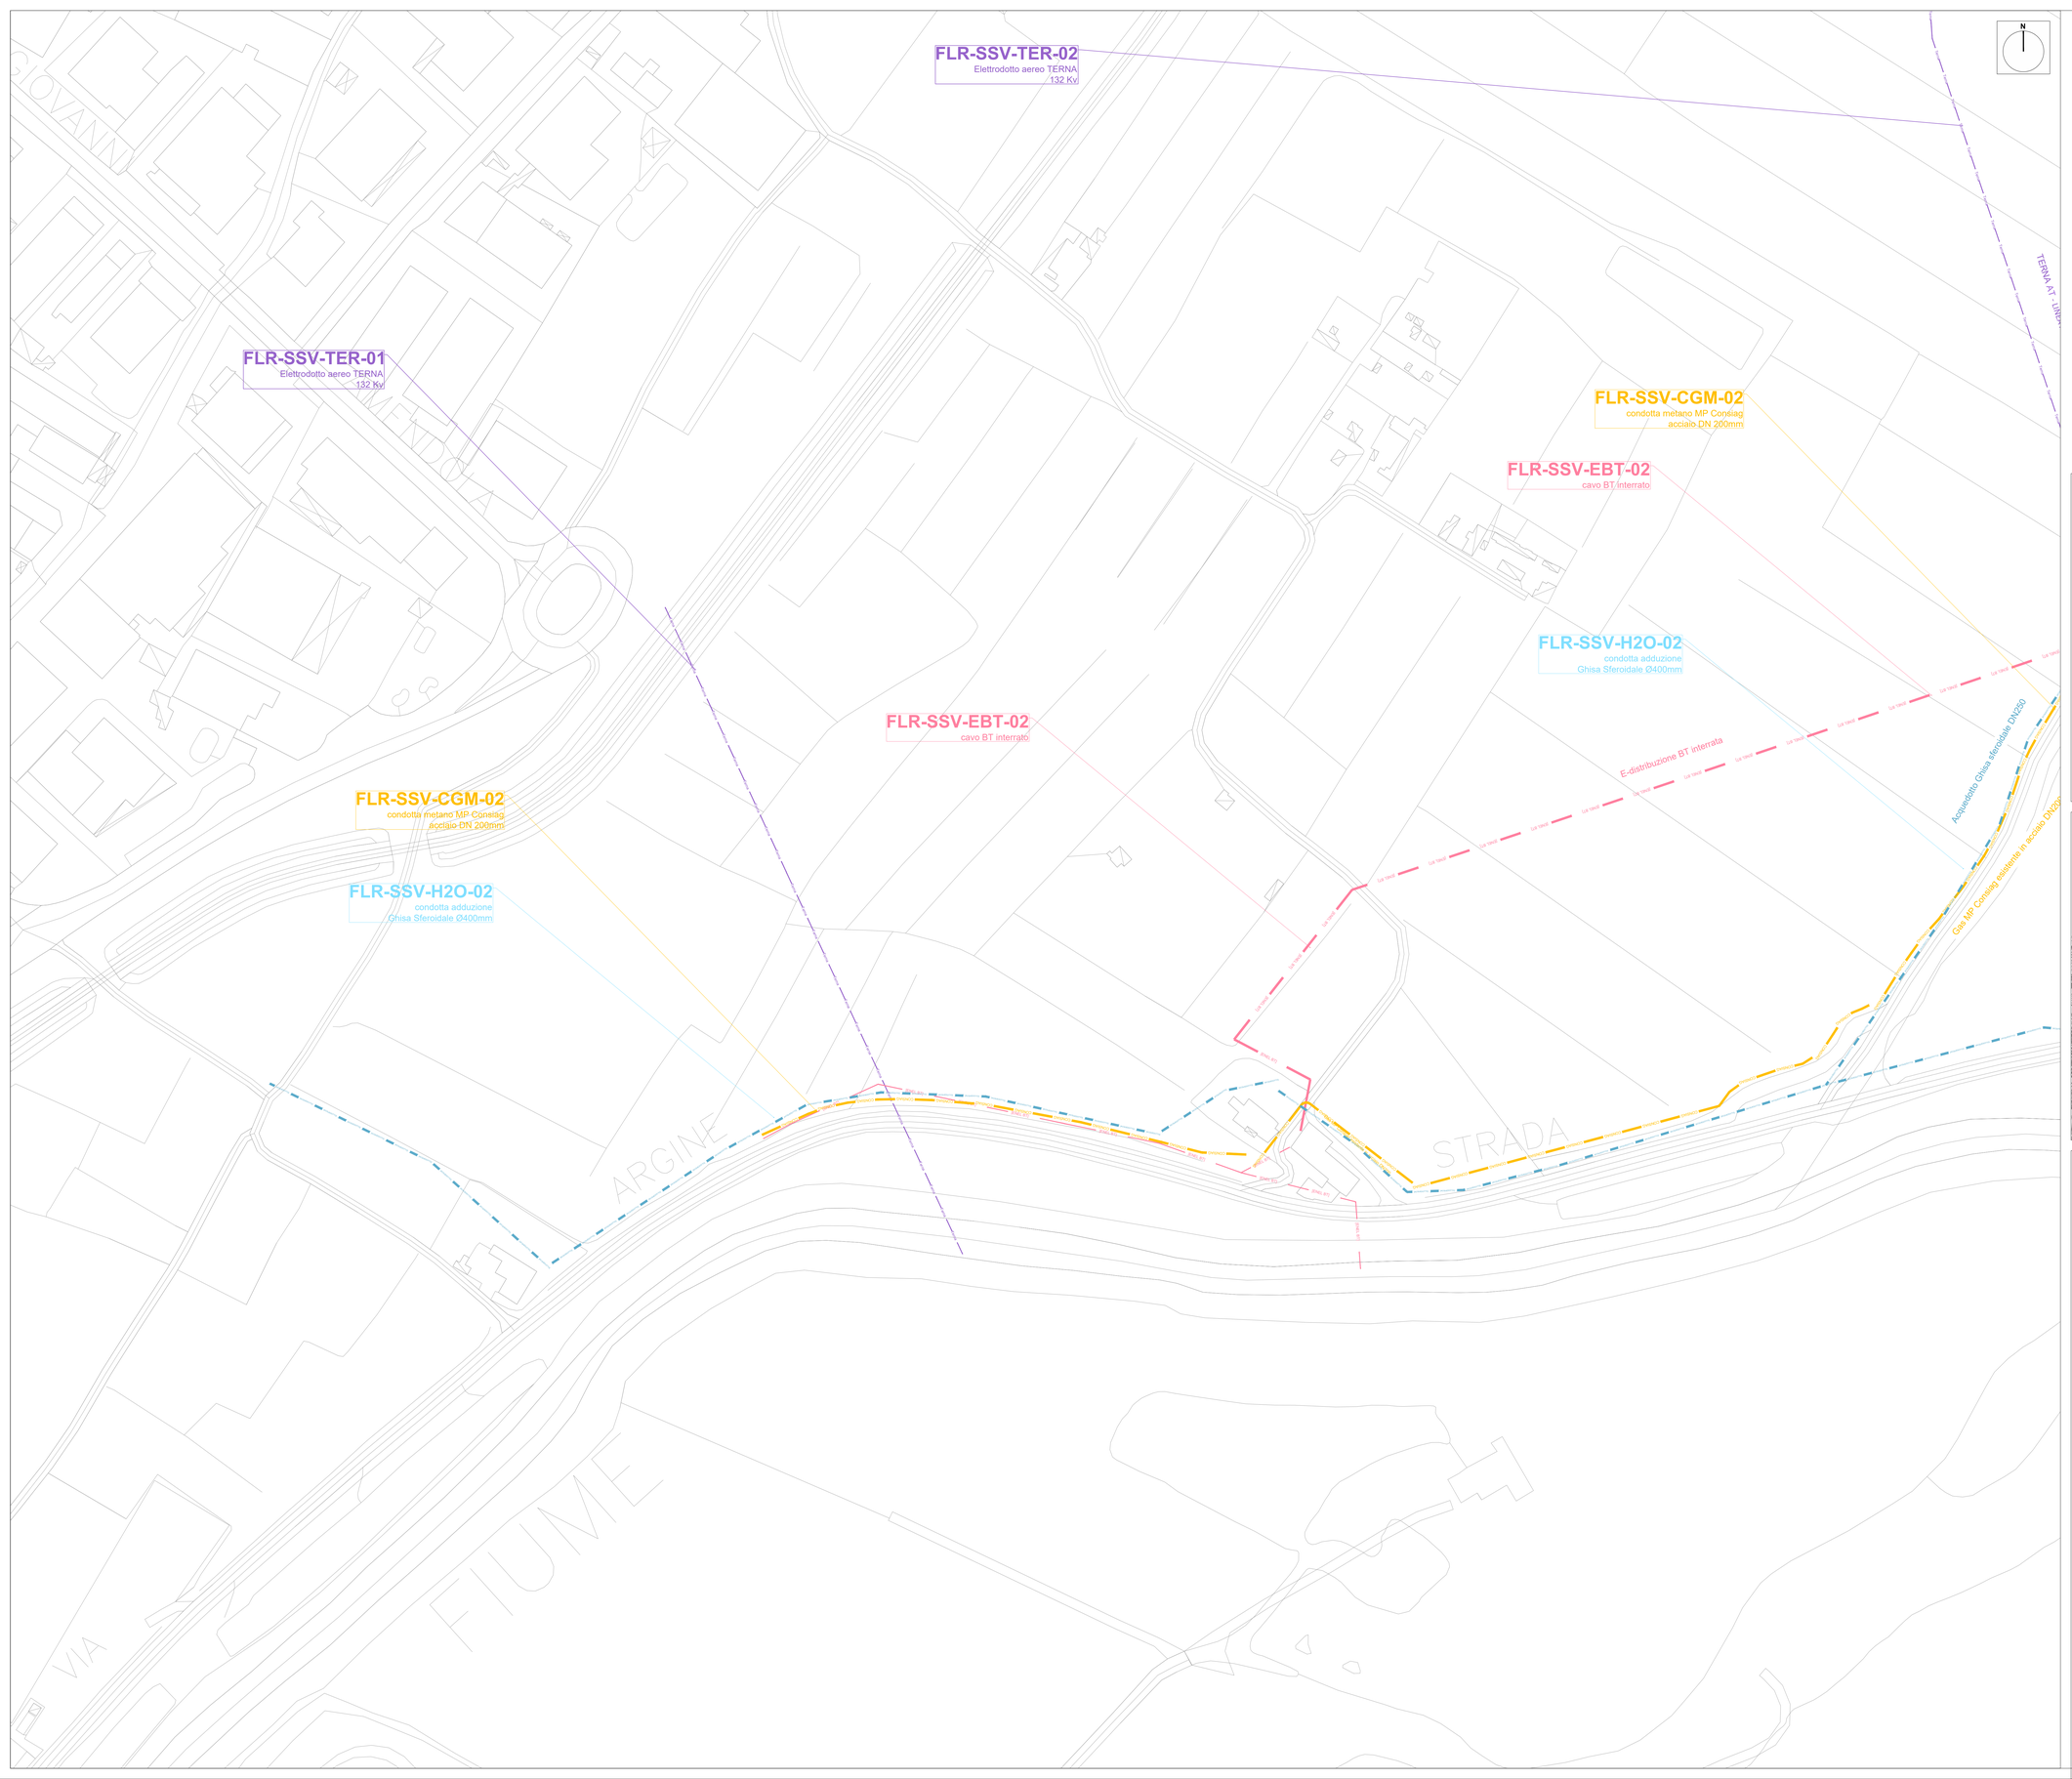


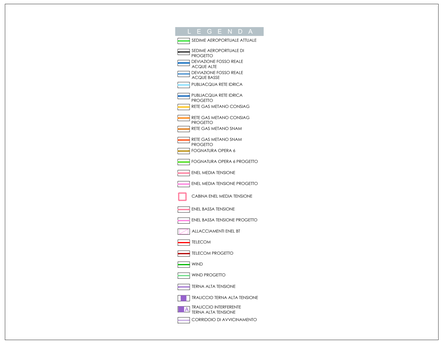


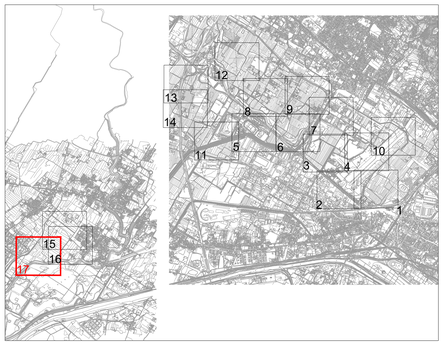


MINISTERO DELLE INFRASTRUTTURE E DEI TRASPORTI

E.N.A.C.
ENTE NAZIONALE per L'AVIAZIONE CIVILE

Committente Principale

Toscana Aeroporti

AEROPORTO INTERNAZIONALE DI FIRENZE - "AMERIGO VESPUCCI"

Opera

# PROJECT REVIEW - PIANO DI SVILUPPO AEROPORTUALE AL 2035

Titolo Documento Completo

## INTERFERENZE SOTTOSERVIZI
PLANIMETRIE STATO DI FATTO - Planimetria 17/17

Livello di Progetto

SCHEDE DI APPROFONDIMENTO PROGETTUALE A LIVELLO MINIMO DI PROGETTO DI FATTIBILITÀ TECNICA ED ECONOMICA

| LIV | REV | DATA EMISSIONE | SCALA | CODICE FILE COMPLETO |
|---|---|---|---|---|
| PSA | 02 | MARZO 2024 | 1:1000 | FLR-MPL-PSA-INT1-016-IN-PL_Plan Sdf 17 |
| | | | | TITOLO RIDOTTO |
| | | | | Plan Sdf 17 |

| REV | DATA | DESCRIZIONE | REDATTO | VERIFICATO | APPROVATO |
|---|---|---|---|---|---|
| 02 | 03/2024 | EMISSIONE PER PROCEDURA VIA-VAS | TAE + Architecna Engineering | A. BONCIANI | L. TENERANI |
| 01 | 03/2023 | EMISSIONE PER APPROVAZIONE IN LINEA TECNICA DI ENAC | TAE + Architecna Engineering | L. TENERANI | L. TENERANI |
| 00 | 10/2022 | EMISSIONE PER DIBATTITO PUBBLICO | TAE + Architecna Engineering | D. VESTRINI | L. TENERANI |

| COMMITTENTE PRINCIPALE | GRUPPO DI PROGETTAZIONE | SUPPORTI SPECIALISTICI |
|---|---|---|
| Toscana Aeroporti<br>**ACCOUNTABLE MANAGER**<br>Dott. Vittorio Fanti | Toscana Aeroporti engineering<br>**DIRETTORE TECNICO**<br>Ing. Andrea Bonciani<br>Ordine degli Ingegneri di Firenze n°4150 | PROGETTAZIONE SPECIALISTICA<br>Toscana Aeroporti engineering<br>**Ing. Andrea Bonciani**<br>**Ordine degli Ingegneri di Firenze n.4150** |
| **POST HOLDER PROGETTAZIONE**<br>Ing.Lavinia Tancioni | | |
| **POST HOLDER MANUTENZIONE**<br>Ing. Nicola D'Agostino | **RESPONSABILE INTEGRAZIONE PRESTAZIONI SPECIALISTICHE**<br>**Ing. Andrea Bonciani**<br>**Ordine degli Ingegneri di Firenze n.4150** | SUPPORTO SPECIALISTICO<br>architecna engineering |
| **POST HOLDER AREA DI MOVIMENTO**<br>Dario Iuzzolino | | |

È VIETATA LA RIPRODUZIONE E/O LA CESSIONE A TERZI SENZA AUTORIZZAZIONE DELLA COMMITTENTE