


Inquadratura 1:100.000



Planimetria 1:10.000


TRACCIATO LINEA CAPPUCCINI-CAMERINO
 ESISTENTE CAPPUCCINI-CAMERINO

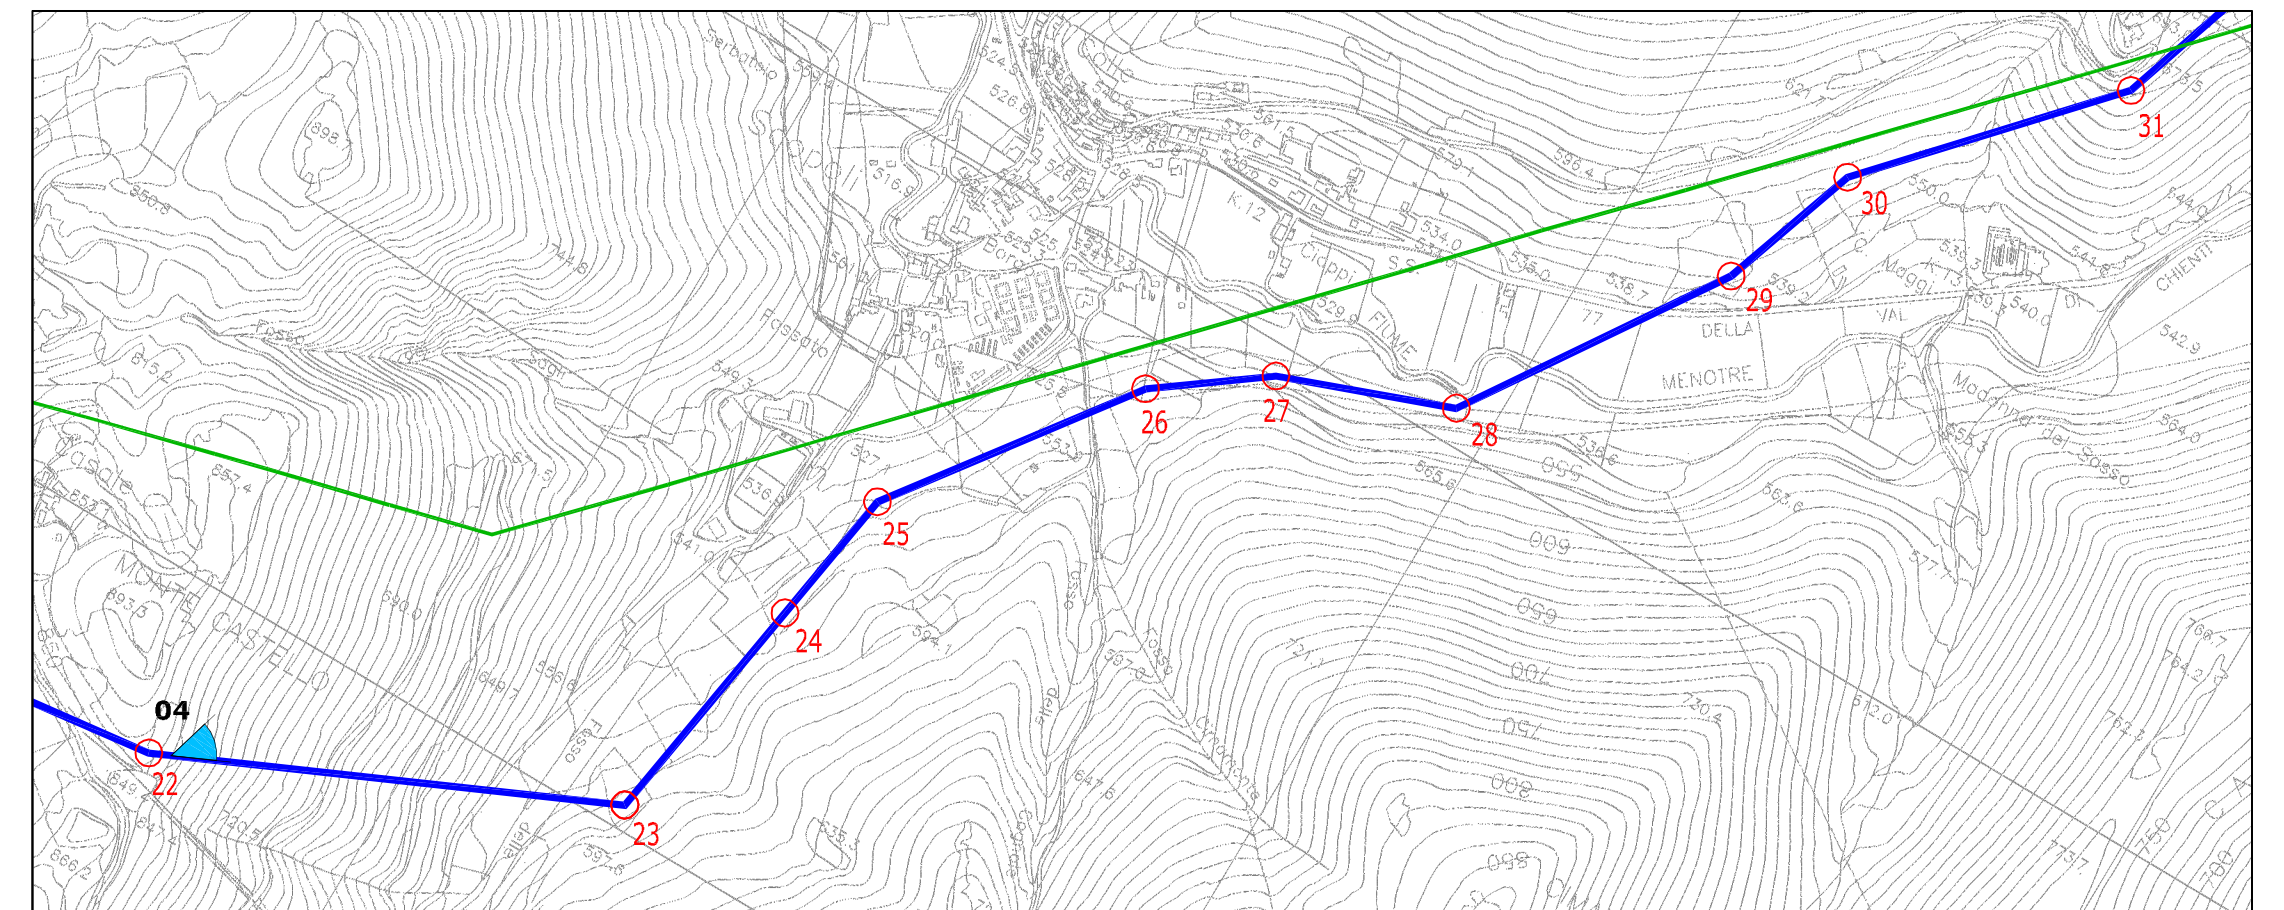

Panoramica 04 - Stato di fatto



Panoramica 04 - Fotosimulazione del progetto

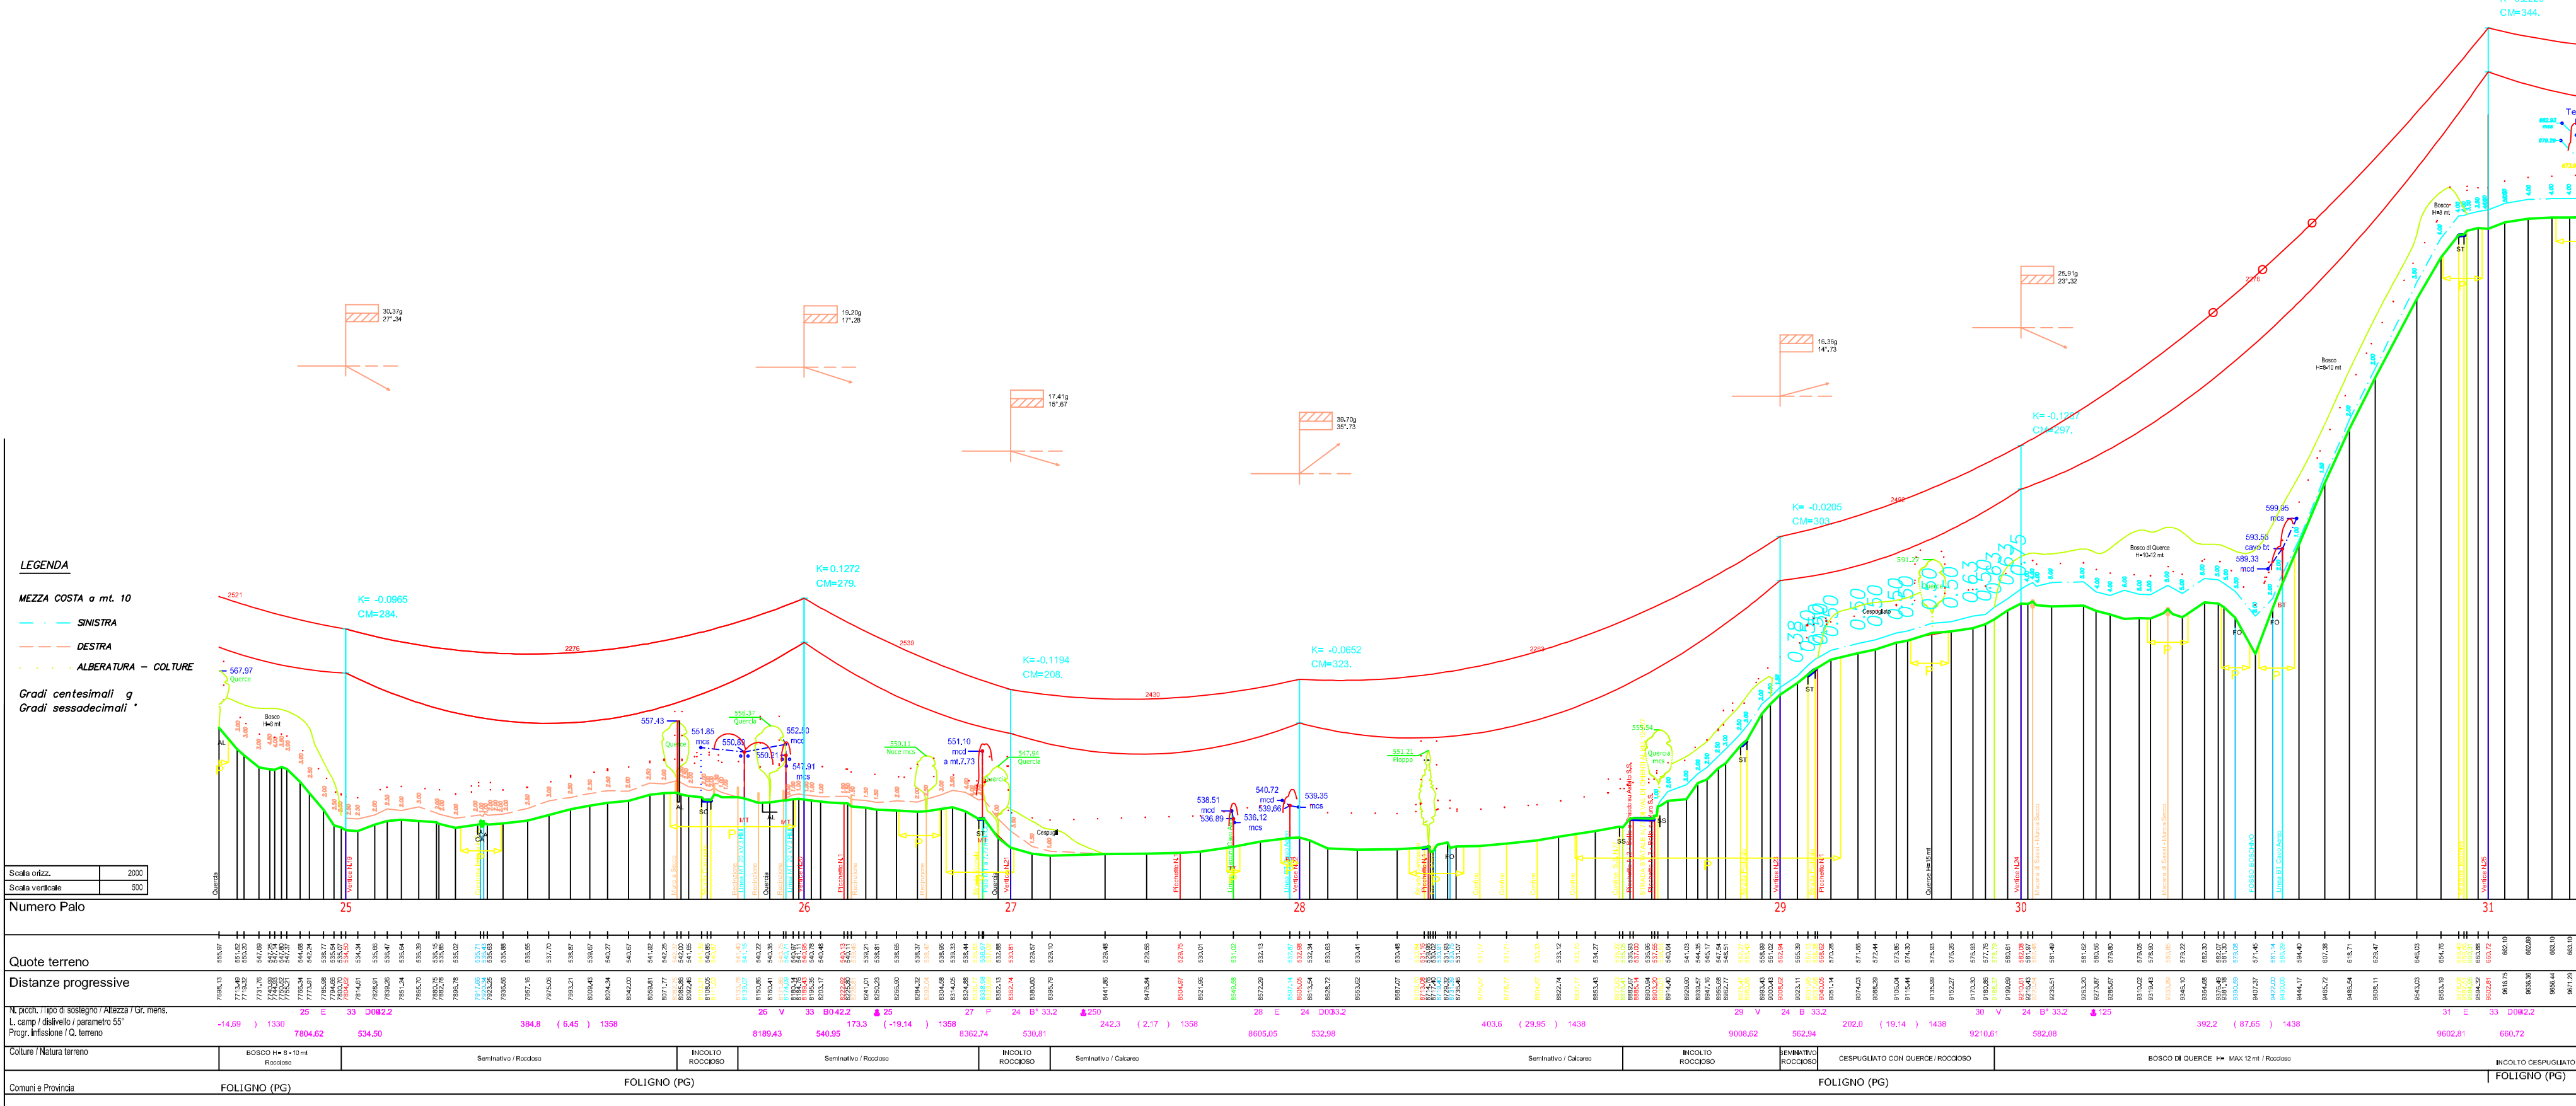

PROFILO Tralici 25-31 Camerino-Cappuccini

REVISIONI	<table border="1"> <tr> <td>00</td> <td>21/05/2012</td> <td>EMMISSIONE ELABORATO</td> <td>N.TAVANO</td> <td>U.MARTELLINO</td> <td>G.SABUSCI</td> </tr> <tr> <td>N.</td> <td>DATA</td> <td>DESCRIZIONE</td> <td>ELABORATO</td> <td>VERIFICATO</td> <td>APPROVATO</td> </tr> </table>	00	21/05/2012	EMMISSIONE ELABORATO	N.TAVANO	U.MARTELLINO	G.SABUSCI	N.	DATA	DESCRIZIONE	ELABORATO	VERIFICATO	APPROVATO
00	21/05/2012	EMMISSIONE ELABORATO	N.TAVANO	U.MARTELLINO	G.SABUSCI								
N.	DATA	DESCRIZIONE	ELABORATO	VERIFICATO	APPROVATO								
TIPOLOGIA DELL'ELABORATO	CODIFICA DELL'ELABORATO												
DOCUMENTAZIONE	D E 23153A1 C EX 0033												
PROGETTO	TITOLO												
POTENZIAMENTO CAPPUCCINI CAMERINO	LINEA 150 kV CAPPUCCINI - CAMERINO												
RICAVATO DAL DOC. TERNA	REGIONE UMBRIA												
CLASSIFICAZIONE DI SICUREZZA	TAVOLA DELLE FOTOSIMULAZIONI												
NOME DEL FILE	SCALA CAD	FORMATO	SCALA	FOGLIO									
DE23153A1CEX0033_4.dwg	1 unità = 1 metro	1680*297	---	4 / 6									

Questo documento contiene informazioni di proprietà Terma S.p.A. e deve essere utilizzato esclusivamente dal destinatario in relazione alle finalità per le quali è stato ricevuto. È vietata qualsiasi forma di riproduzione o di divulgazione senza l'esplicito consenso di Terma S.p.A.
 This document contains information proprietary to Terma S.p.A. and it will have to be used exclusively for the purposes for which it has been furnished. Whichever shape of spreading or reproduction without the written permission of Terma S.p.A. is prohibited.