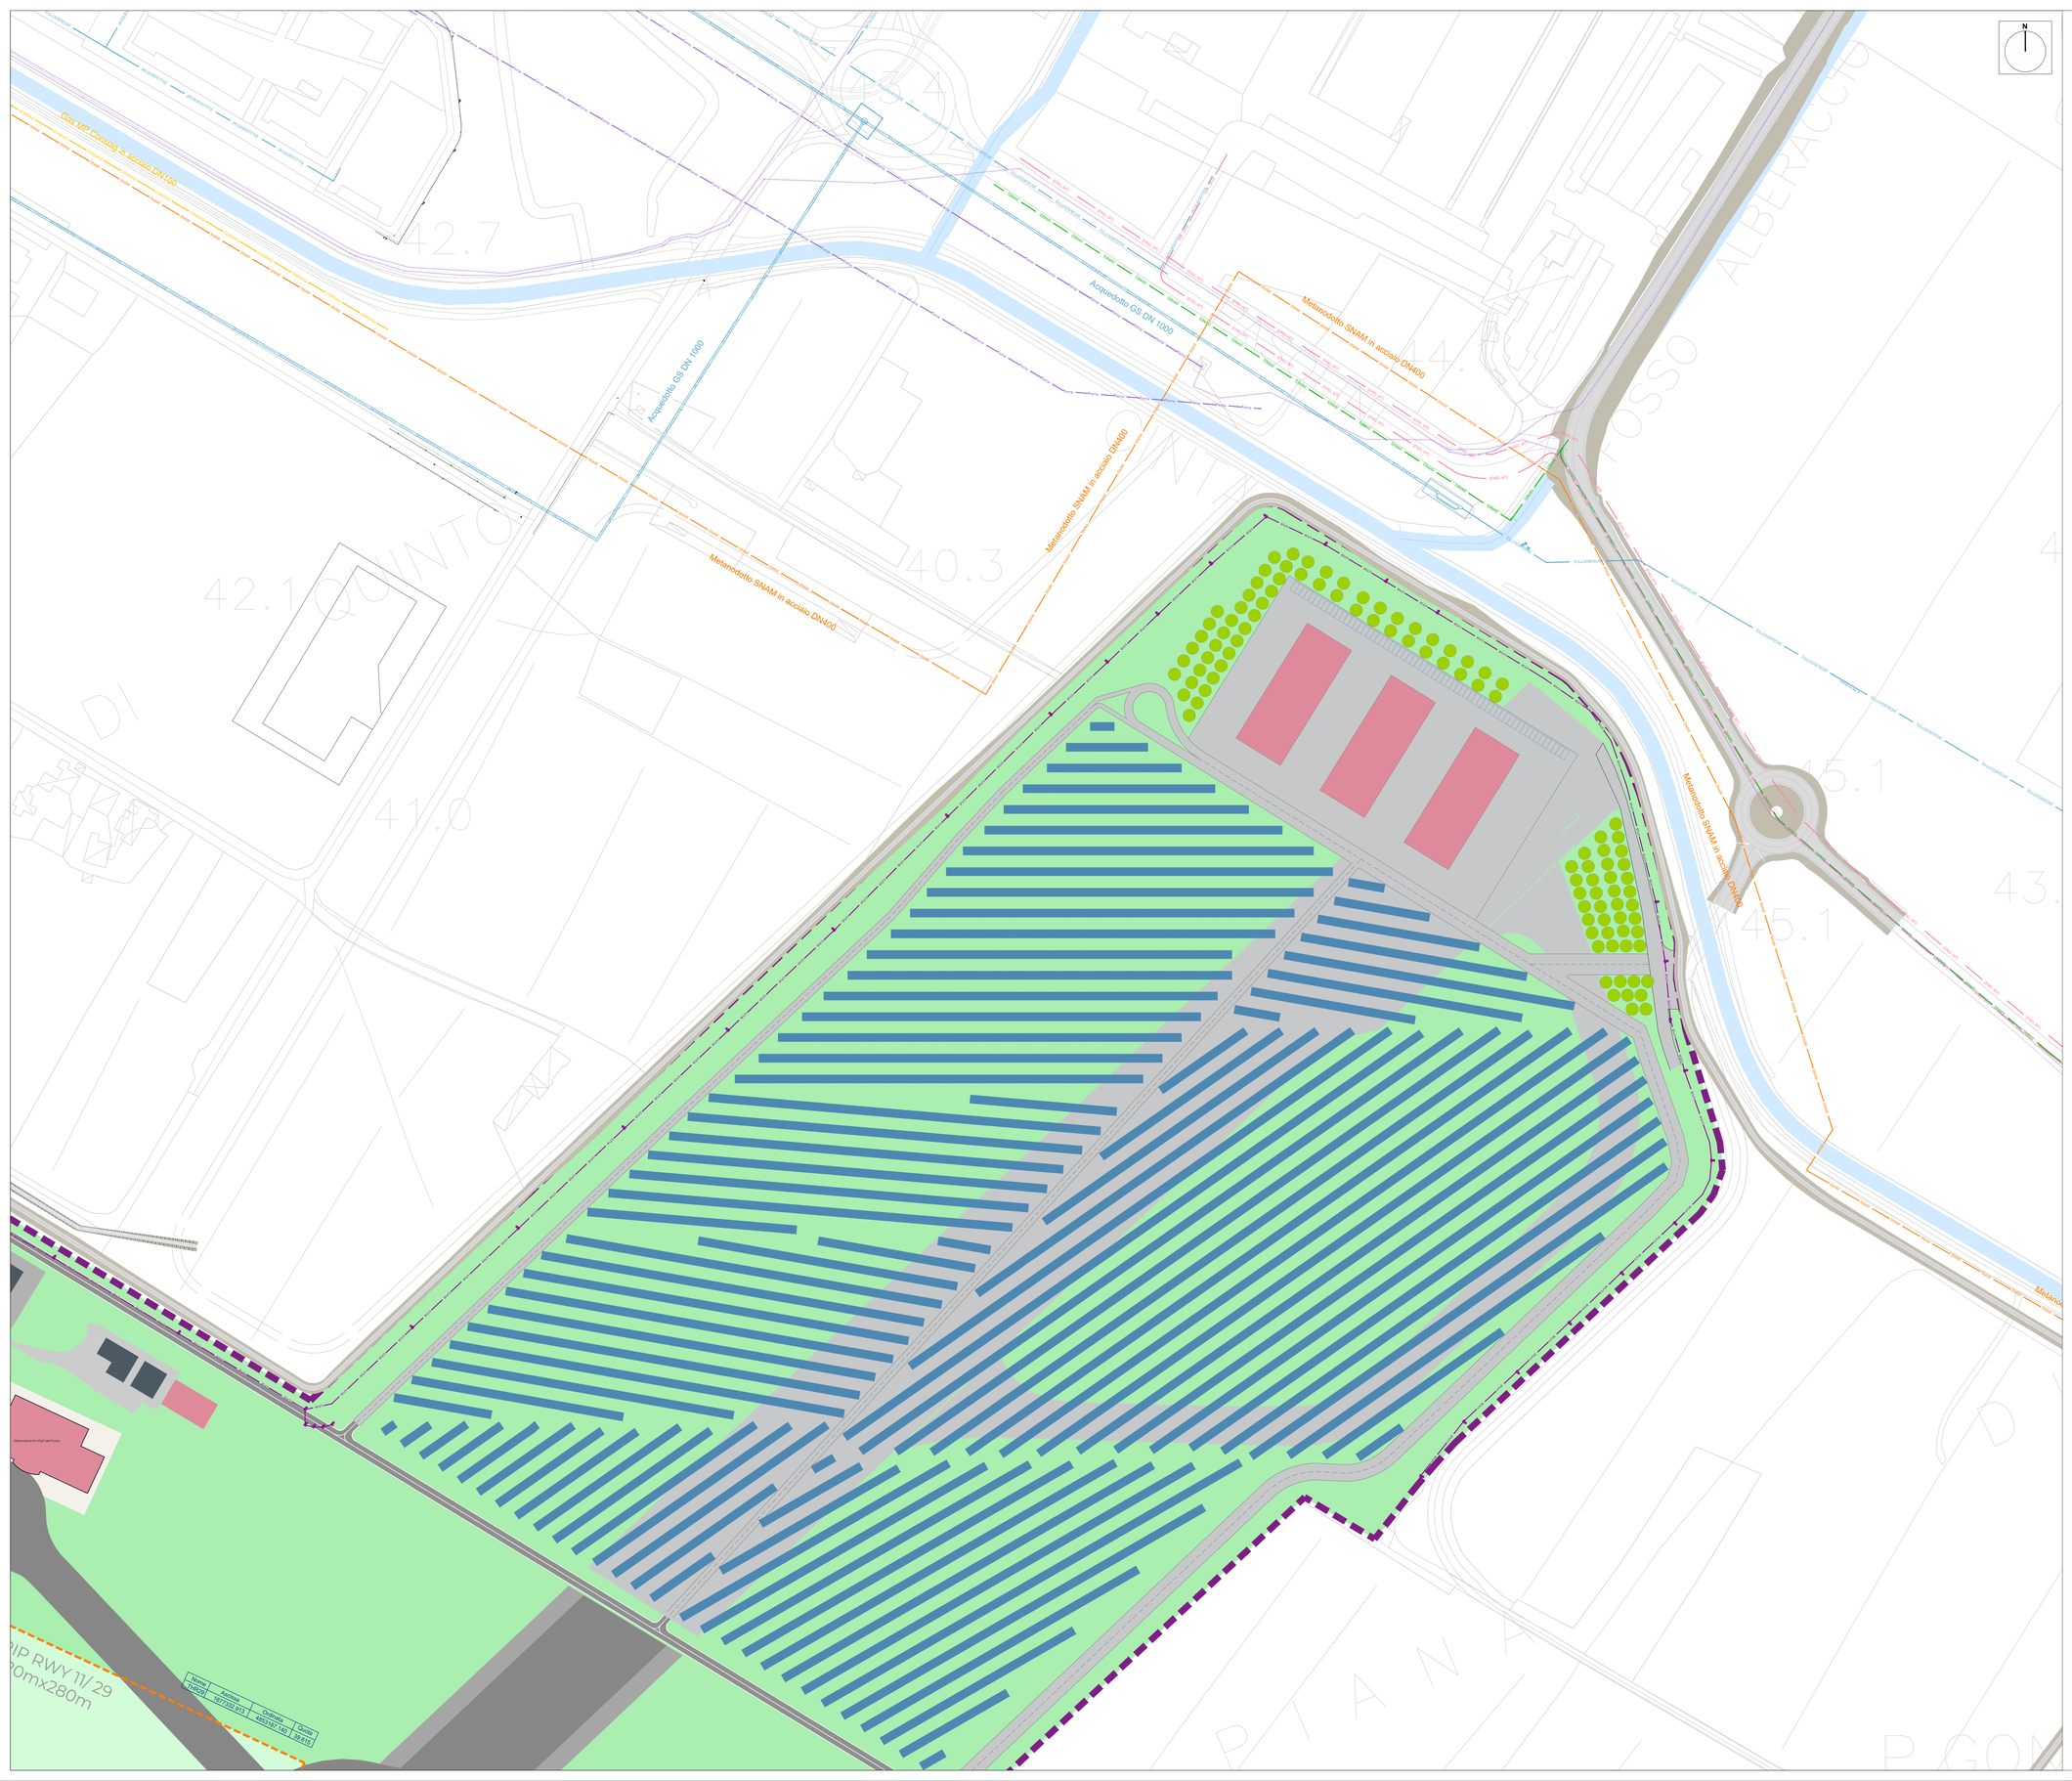

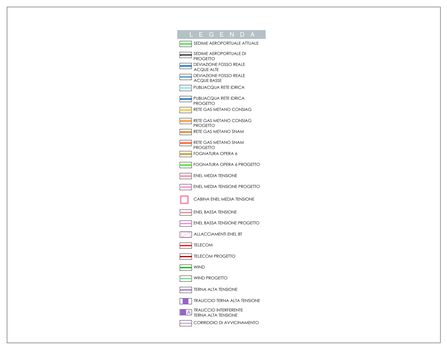

MINISTERO DELLE INFRASTRUTTURE E DEI TRASPORTI

E.N.A.C.
ENTE NAZIONALE per L'AVIAZIONE CIVILE

Committente Principale

Toscana Aeroporti

AEROPORTO INTERNAZIONALE DI FIRENZE - "AMERIGO VESPUCCI"

Opera

PROJECT REVIEW - PIANO DI SVILUPPO AEROPORTUALE AL 2035

Titolo Documento Completo

INTERFERENZE SOTTOSERVIZI
PLANIMETRIE STATO DI PROGETTO - Planimetria 10/17

Livello di Progetto

SCHEDE DI APPROFONDIMENTO PROGETTUALE A LIVELLO MINIMO DI PROGETTO DI FATTIBILITÀ TECNICA ED ECONOMICA

LIV	REV	DATA EMISSIONE	SCALA	CODICE FILE COMPLETO
PSA	02	MARZO 2024	1:1000	FLR-MPL-PSA-INT1-028-IN-PL_Plan Sdp 10
				TITOLO RIDOTTO
				Plan Sdp 10

REV	DATA	DESCRIZIONE	REDATTO	VERIFICATO	APPROVATO
02	03/2024	EMISSIONE PER PROCEDURA VIA-VAS	TAE + Architecna Engineering	A. BONCIANI	L. TENERANI
01	03/2023	EMISSIONE PER APPROVAZIONE IN LINEA TECNICA DI ENAC	TAE + Architecna Engineering	L. TENERANI	L. TENERANI
00	10/2022	EMISSIONE PER DIBATTITO PUBBLICO	TAE + Architecna Engineering	G. VESTRINI	L. TENERANI

COMMITTENTE PRINCIPALE	GRUPPO DI PROGETTAZIONE	SUPPORTO SPECIALISTICO
Toscana Aeroporti **ACCOUNTABLE MANAGER** Dott. Vittorio Fanti	Toscana Aeroporti engineering **DIRETTORE TECNICO** Ing. Lorenzo Tenerani Ordine degli Ingegneri di Massa Carrara n°635	PROGETTAZIONE SPECIALISTICA Toscana Aeroporti engineering **Ing. Andrea Bonciani** **Ordine degli Ingegneri di Firenze n.4150**
POST HOLDER PROGETTAZIONE Ing Lorenzo Tenerani		SUPPORTO SPECIALISTICO architecna engineering
POST HOLDER MANUTENZIONE Ing. Nicola D'Agostino	**RESPONSABILE INTEGRAZIONE PRESTAZIONI SPECIALISTICHE** **Ing. Andrea Bonciani** **Ordine degli Ingegneri di Firenze n.4150**	
POST HOLDER AREA DI MOVIMENTO Dottor. Luca Innocenti		

E' VIETATA LA RIPRODUZIONE ED LA CESSIONE A TERZI SENZA AUTORIZZAZIONE DELLA COMMITTENTE