

Legenda

POZZETTI GEOGNOSTICI

PG171 Pozzetti geognostici


INDAGINI 2015

- S15** Sondaggio a carotaggio
- S40** Sondaggio con piezometro
- VI** Sondaggio con piezometro
- C1** Analisi per trattamento a calce
- MASW** Stendimento MASW con HVSR
- MASW** Stendimento MASW
- RIFRA** Sismica a rifrazione

INDAGINI 2017

- S07** Sondaggio a carotaggio
- S11_DH** Sondaggio con down hole
- S22** Sondaggio con piezometro
- MASW** Stendimento MASW con HVSR
- RIFRA** Sismica a rifrazione
- CPT18** Prova penetrometrica statica
- CPTU23** Prova penetrometrica statica con piezocono
- DM05** Prova dilatometrica
- AC1** Analisi per aggressività al calcestruzzo

Ubicazione della nuova pista e della vasca C

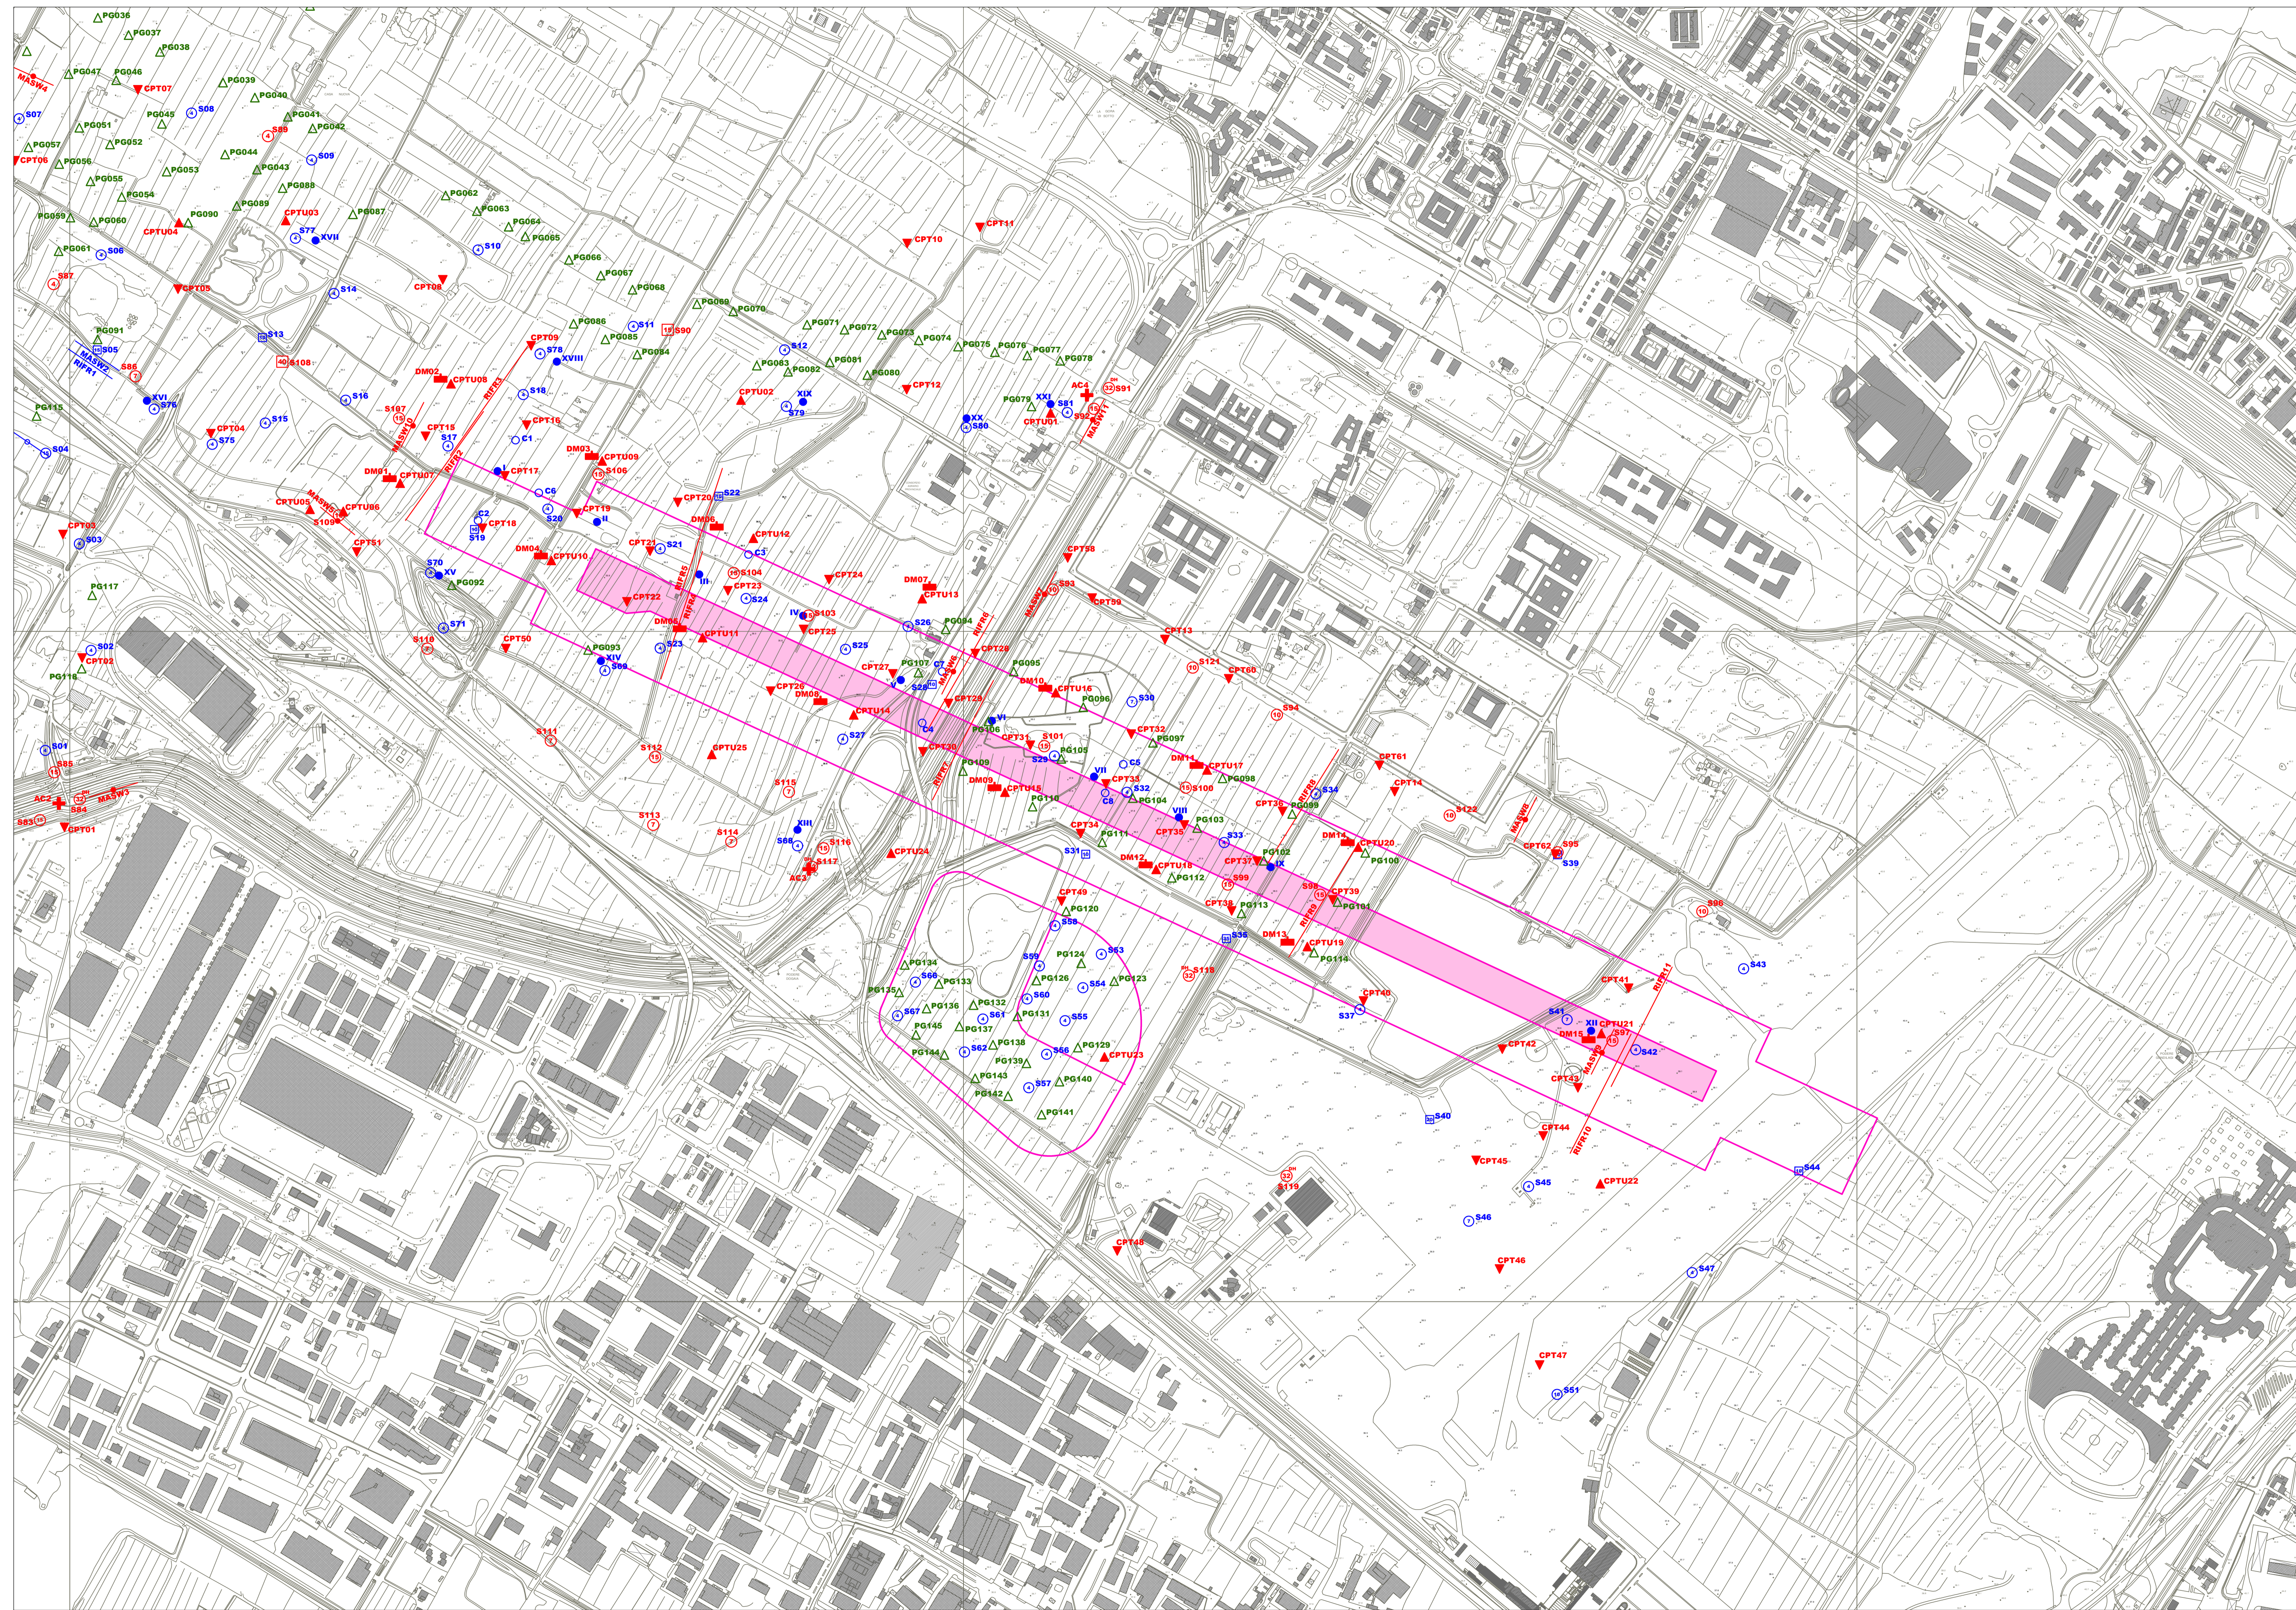




MINISTERO DELLE INFRASTRUTTURE E DEI TRASPORTI E.N.A.C. ENTE NAZIONALE per l'AVIAZIONE CIVILE

Toscana Aeroporti
AEROPORTO INTERNAZIONALE DI FIRENZE - "AMERIGO VESPUCCI"

PROJECT REVIEW - PIANO DI SVILUPPO AEROPORTUALE AL 2035

PISTA DI VOLO 11-29, TAXIWAYS E APROS - RWY ASPETTI GEOLOGICI- Ubicazione delle indagini

SCHEDE DI APPROFONDIMENTO PROGETTUALE A LIVELLO MINIMO DI PROGETTO DI FATTIBILITÀ TECNICA ED ECONOMICA

LIV	REV	DATA EMISSIONE	SCALA	CODICE FILE COMPLETO
PSA	02	MARZO 2024	1:5.000	FLR-MPL-PSA-RWY3-008-GL-PL_Ubicaz Indag RWY
TITOLO RIDOTTO Ubicaz Indag RWY				

ID	DATA	DESCRIZIONE	REDAITTO	VERIFICATO	APPROVATO
01	03/2024	EMMISSIONE PER PROCEDURA VIA IAS	M. SANI	ESCORRENDO	L. TENARIANI
02	03/2023	EMMISSIONE PER APPROVAZIONE IN AREA TECNICA DI ENAC	M. SANI	ESCORRENDO	L. TENARIANI
03	10/2022	EMMISSIONE PER DIBATTITO PUBBLICO	M. SANI	ESCORRENDO	L. TENARIANI

COMITENTE PRINCIPALE
Toscana Aeroporti
ACCOUNTABLE MANAGER
Eni Infrastrutture

GRUPPO DI PROGETTAZIONE
TERRA & OPERE S.R.L.
SOCIETÀ D'INGEGNERIA
CONSULENZA GEOLOGICHE

SUPPORTO SPECIALISTICO
TERRA & OPERE S.R.L.
SOCIETÀ D'INGEGNERIA
CONSULENZA GEOLOGICHE

POST HOLDER PROGETTAZIONE
Ing. Roberto Tognoli

RESPONSABILE INTEGRAZIONE PRESTAZIONI SPECIALISTICO
Ing. Roberto Tognoli

SUPPORTO SPECIALISTICO
Ing. Roberto Tognoli

POST HOLDER MANUTENZIONE
Ing. Roberto Tognoli

RESPONSABILE INTEGRAZIONE PRESTAZIONI SPECIALISTICO
Ing. Roberto Tognoli

SUPPORTO SPECIALISTICO
Ing. Roberto Tognoli

POST HOLDER AREA DI MOVIMENTO
Ing. Roberto Tognoli

RESPONSABILE INTEGRAZIONE PRESTAZIONI SPECIALISTICO
Ing. Roberto Tognoli

SUPPORTO SPECIALISTICO
Ing. Roberto Tognoli

È SEVERAMENTE VIETATA LA RIPRODUZIONE ED LA CESSIONE A TERZI SENZA AUTORIZZAZIONE DELLA COMMITENTE