SEZIONE B-B

RWY 11-29 - pk 0+0+902.38/1+896.51

SCALA 1:200/10

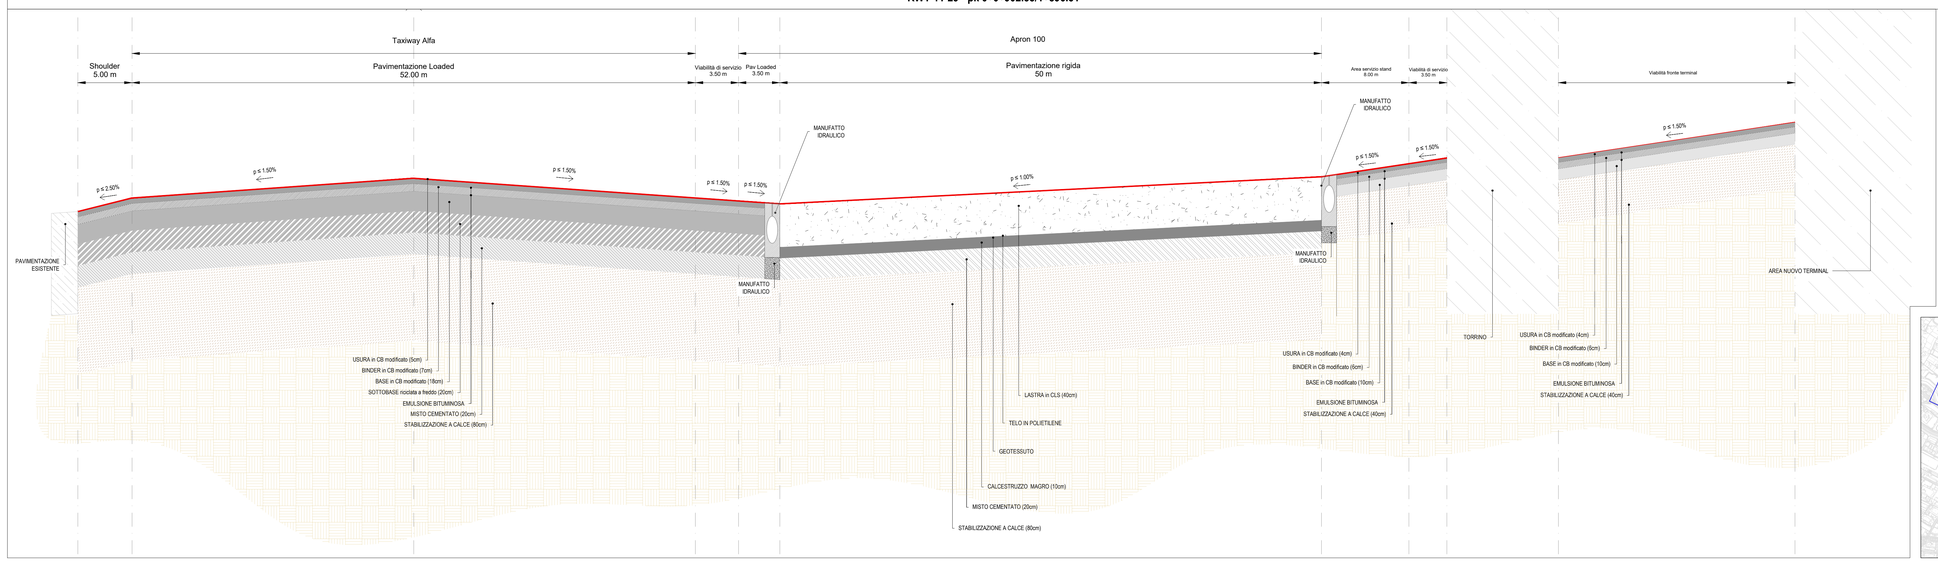

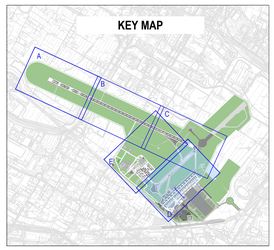

NOTE

- Per una visione di dettaglio della planimetria degli interventi si rimanda all'elaborato FLR-MPL-PSA-RWY5-022-OC-DE
- Per la visione delle sezioni trasversali di RWY 11-29 si rimanda all'elaborato FLR-MPL-PSA-RWY5-046-OC-SE

LEGENDA

ANDAMENTO ALTIMETRICO DI PROGETTO

REV	DATA	DESCRIZIONE
00	03/2024	Emissione per procedura VIA-VAS
01		
02		
03		
04		
05		
06		

REDATTO: MDV Srl
VERIFICATO: Ing Raffaele Sciancalepore
APPROVATO: Ing Lorenzo Inverardi

Codice Elaborato: 00
Scala: 1:200/10
Data Emissione: 03/2024
Livello Progetto: PSA
FLR-MPL-PSA-RWY5-022-OC_TIPI A-B3 Vie Taxi_Ap Sp

Titolo: AEROPORTO INTERNAZIONALE DI FIRENZE AMERIGO VESPUCCI

Opera: PROJECT REVIEW - PIANO DI SVILUPPO AEROPORTUALE AL 2035

Titolo Documento (Cartiglio): INFRASTRUTTURE DI VOLO
Stato di Progetto TWY A Area 100 Viabilità Fronte Terminal + Sezioni Tipo

Livello di Progetto: SCHEDE DI APPROFONDIMENTO PROGETTUALE A LIVELLO MINIMO DI PROGETTO DI FATTIBILITA' TECNICO ED ECONOMICA

MINISTERO DELLE INFRASTRUTTURE E DEI TRASPORTI

ENAC - ENTE NAZIONALE per L'AVIAZIONE CIVILE

CONCESSIONARIO PRINCIPALE: Toscana Aeroporti
ACCOUNTABLE MANAGER: Dott. Gaetano Mauro

SUPPORTO SPECIALISTICO: Toscana Aeroporti Engineering
ingegneria integrata per l'aeroporto
RESPONSABILE INTEGRAZIONE PROGETTUALE: Ing. Raffaele Sciancalepore
Ordine degli Ingegneri della Provincia di Siena n. 2013

POST HOLDER PROGETTAZIONE: Ing Lorenzo Trapani

SUPPORTO SPECIALISTICO: SUPPORTO ALLA PROGETTAZIONE PER AEROSUPERFICI POLIFUNZIONALI OPERE CIVILI E IMPIANTISTICHE

POST HOLDER MANUTENZIONE: Ing. Nicolino D'Agostino

POST HOLDER AREA DI MOVIMENTO: Sandro Luca Orlando

PROGETTISTA SPECIALISTICO: MDP Ingegneria e Architettura
Ordine degli Ingegneri della Provincia di Firenze n. 2002

DIRETTORE TECNICO: Ing Lorenzo Trapani

DIRETTORE TECNICO: Ing Lorenzo Trapani

PROGRAMMA ESPROPRI DIREZIONE GENERALE: Dott. Ing. Gianluca Ferrara
Ordine degli Ingegneri della Provincia di Lecce n. 2464

IL REPORTAMENTO VERTICALE E LA PERIMETRAZIONE DI CUI LA CTESSURA A TERZI SENZA AUTORIZZAZIONE DELLA CONCESSIONARIA