



SEZIONI TIPOLOGICHE TUBAZIONI ARMATE PER AREE SOGGETTE A CARICHI AEROPORTUALI

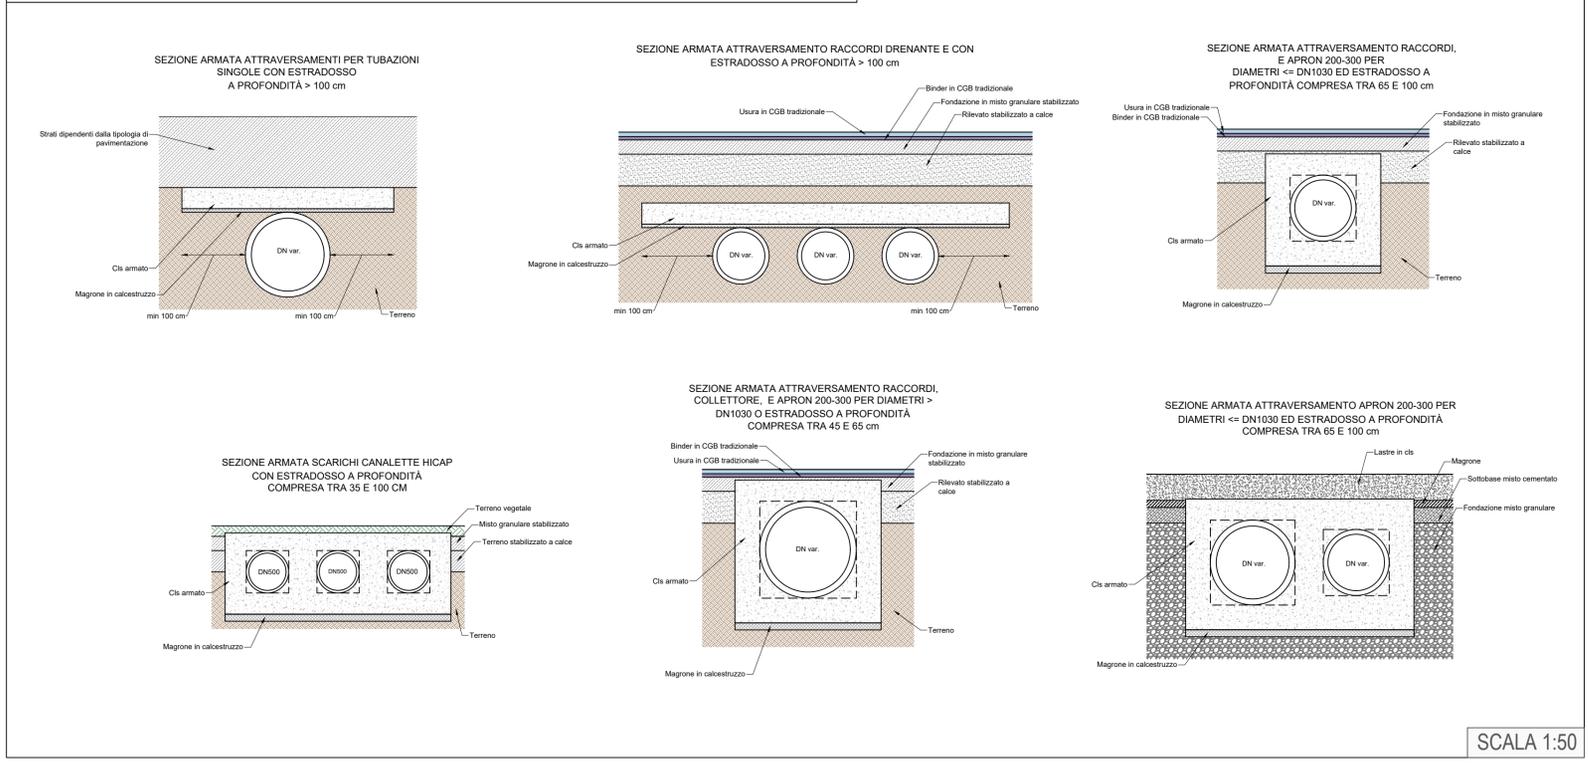


SCALA 1:50

SEZIONI TIPOLOGICHE HICAP 8000 E 10000

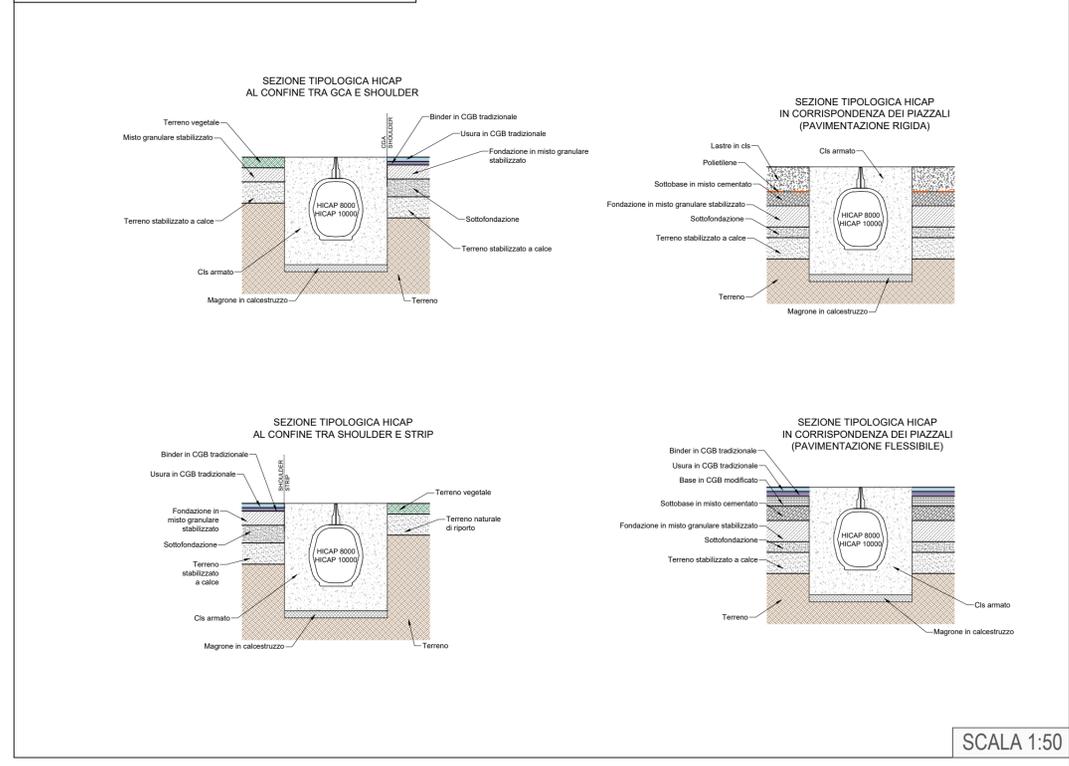


SCALA 1:50

SEZIONI TIPOLOGICHE TUBAZIONI PER AREE NON SOGGETTE A CARICHI AEROPORTUALI

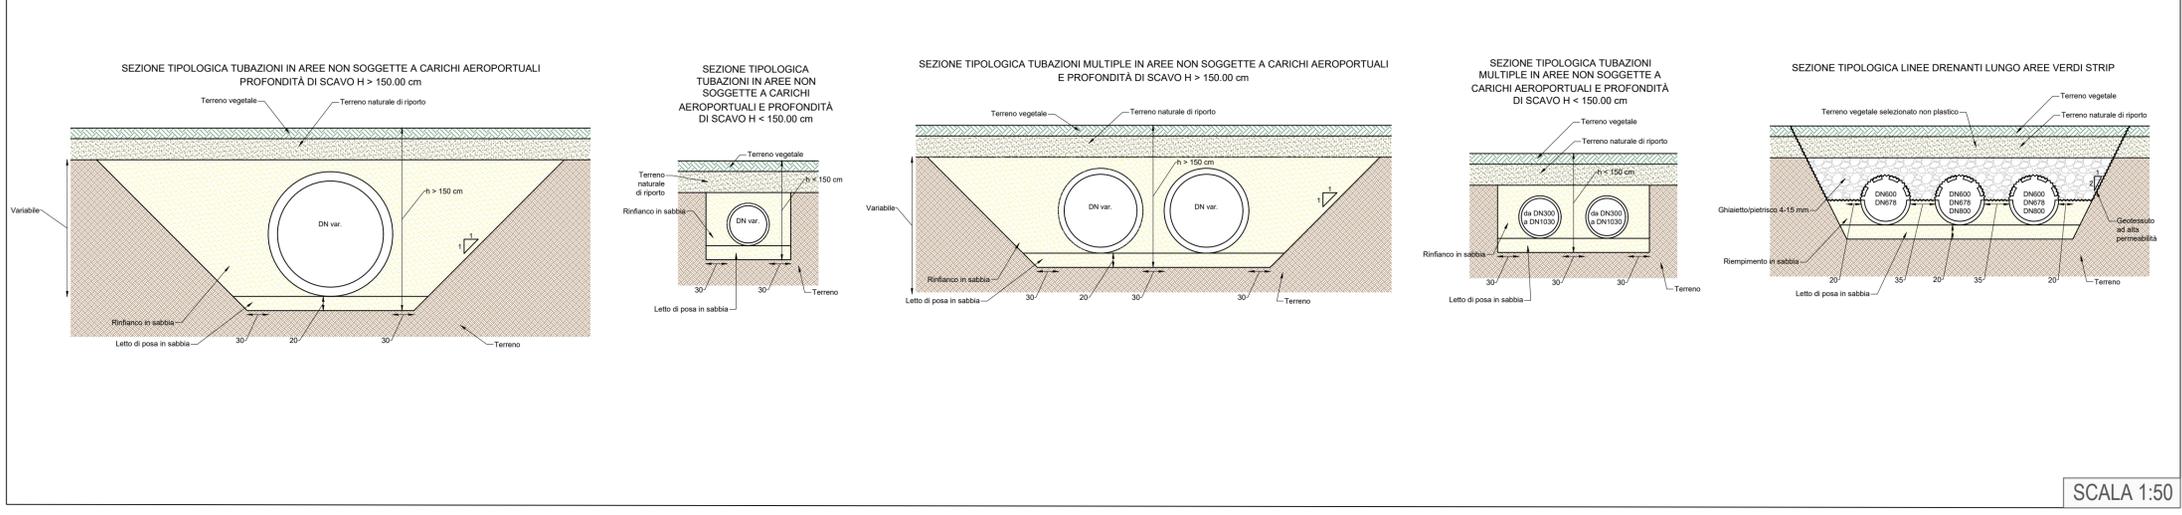

SCALA 1:50

SEZIONI TIPOLOGICHE CONDOTTE

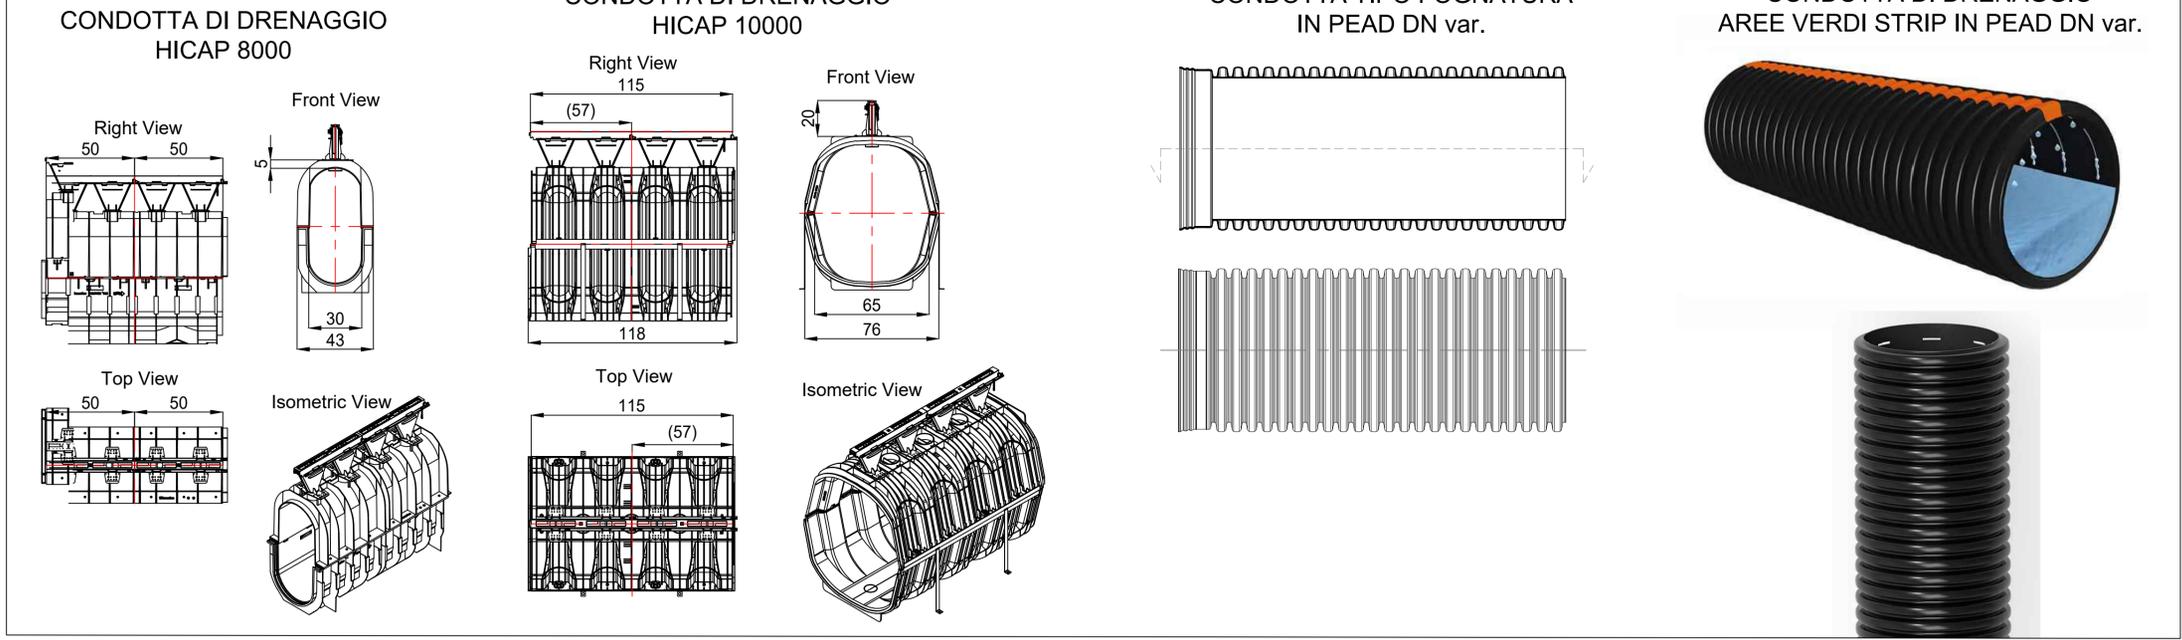

| REVISIONI | | DESCRIZIONE | DATA | REV |
|-----------|--|---|---------|-----|
| | | Emissione per Dibattito Pubblico | 10/2022 | 00 |
| | | Emissione per Approvazione in Linea Tecnica di ENAC | 03/2023 | 01 |
| | | Emissione per Procedura VIA-VAS | 03/2024 | 02 |
| | | | | 03 |
| | | | | 04 |
| | | | | 05 |
| | | | | 06 |

| REDAITTO | VERIFICATO | APPROVATO |
|-----------------------|-------------------------|------------------------|
| Ing. Andrea Benvenuti | Ing. Stefano Sorrentino | Ing. Lorenzo Ferraresi |

| REVISIONE | DATA EMISSIONE | SCALE | STADO |
|-----------|----------------|-------|-------|
| 02 | 03/2024 | 1:50 | PSA |

| COMMITTENTE PRINCIPALE | PROGETTAZIONE SPECIALISTICA |
|--|-----------------------------|
| AEROPORTO INTERNAZIONALE DI FIRENZE "AMERIGO VESPUCCI" | Toscana Aeroporti |

| COMMITTENTE PRINCIPALE | SUPPORTI SPECIALISTICI |
|------------------------|------------------------|
| Toscana Aeroporti | Toscana Aeroporti |

| PROGETTAZIONE | SUPPORTI SPECIALISTICI |
|-------------------------------|------------------------|
| POST HOLDER PROGETTAZIONE | HYDROGEO |
| POST HOLDER MANUTENZIONE | HYDROGEO |
| POST HOLDER AREA DI MOVIMENTO | HYDROGEO |

| PROGETTAZIONE | SUPPORTI SPECIALISTICI |
|-------------------|------------------------|
| Toscana Aeroporti | Toscana Aeroporti |