




IMPIANTO TIPOLOGICO DI TRATTAMENTO PRIMA PIOGGIA PER LE ACQUE METEORICHE DELLA PISTA

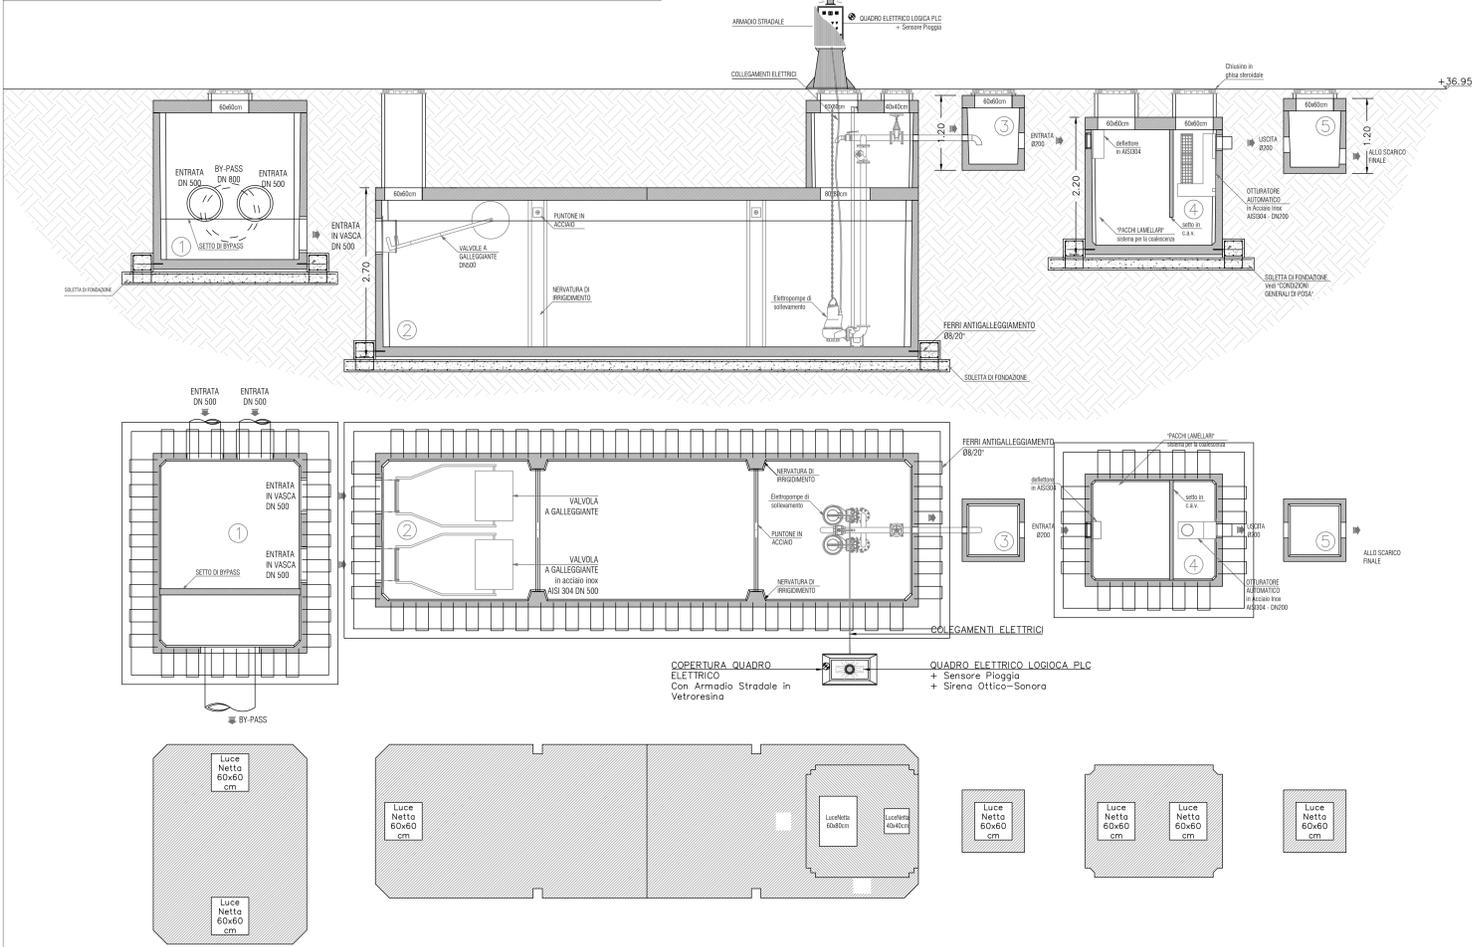


PLANIMETRIA IMPIANTO TIPOLOGICO DI TRATTAMENTO PRIMA PIOGGIA PER LE ACQUE METEORICHE TAXI WAY

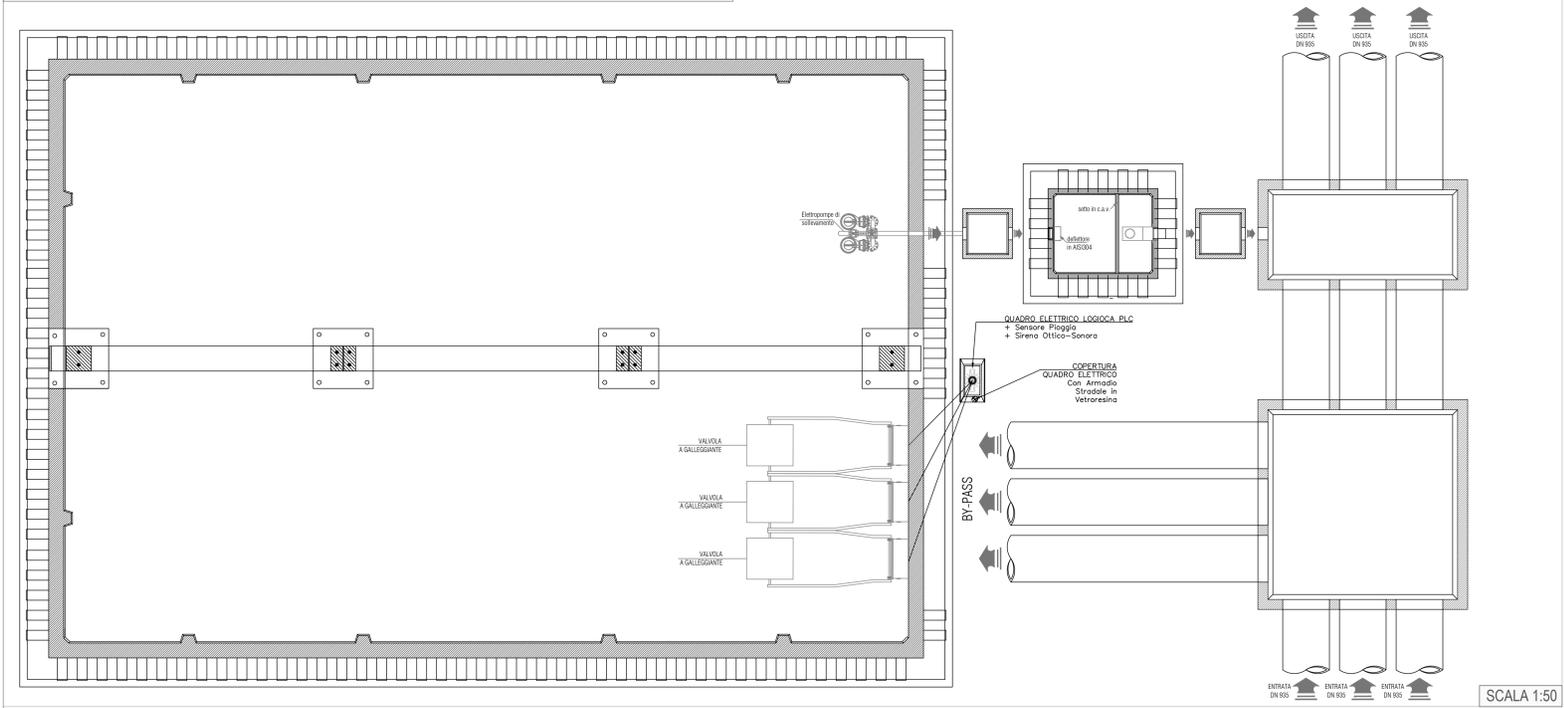


SEZIONE TIPO IMPIANTO DI TRATTAMENTO PRIMA PIOGGIA PER LE ACQUE METEORICHE TAXI WAY

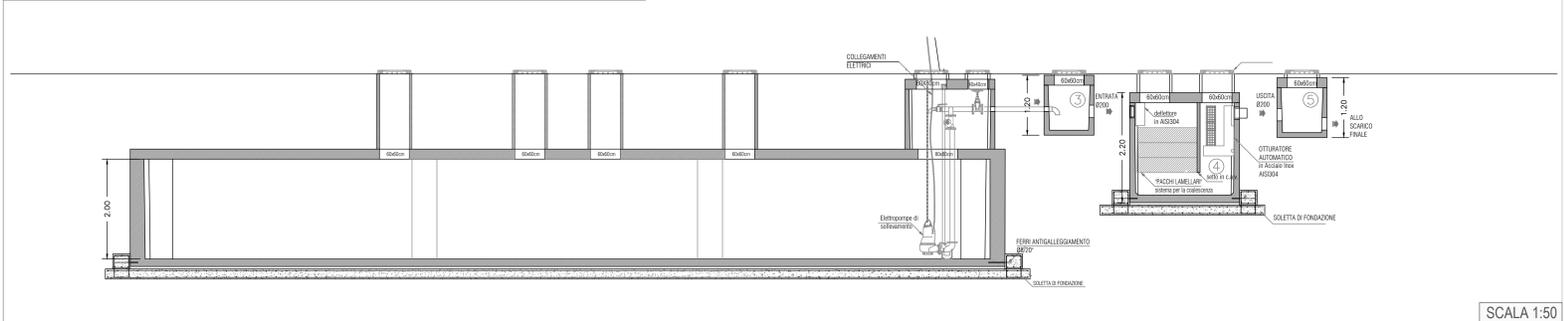

PLANIMETRIA INQUADRAMENTO - IMPIANTO PRIMA PIOGGIA PISTA

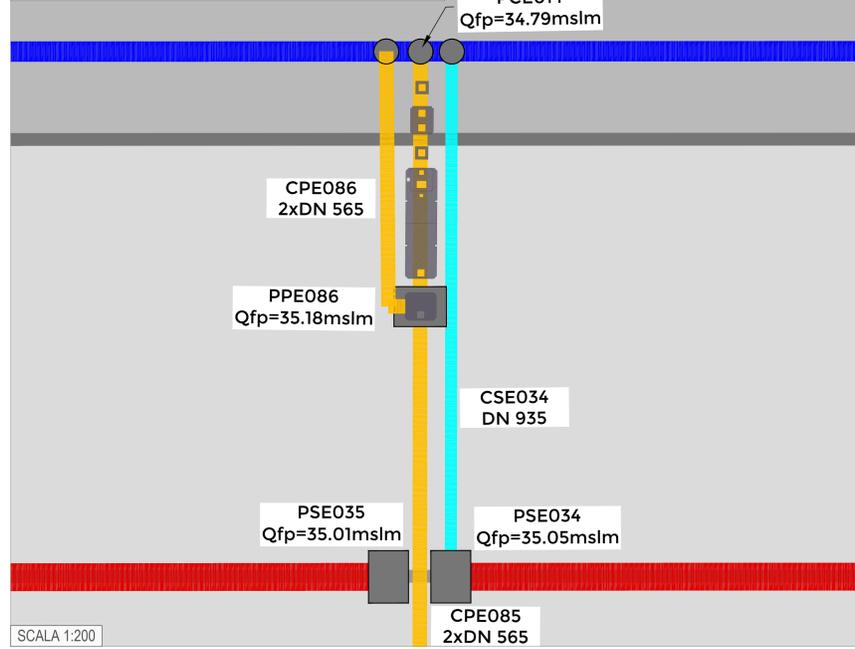

PLANIMETRIA INQUADRAMENTO - IMPIANTO PRIMA PIOGGIA TAXI WAY

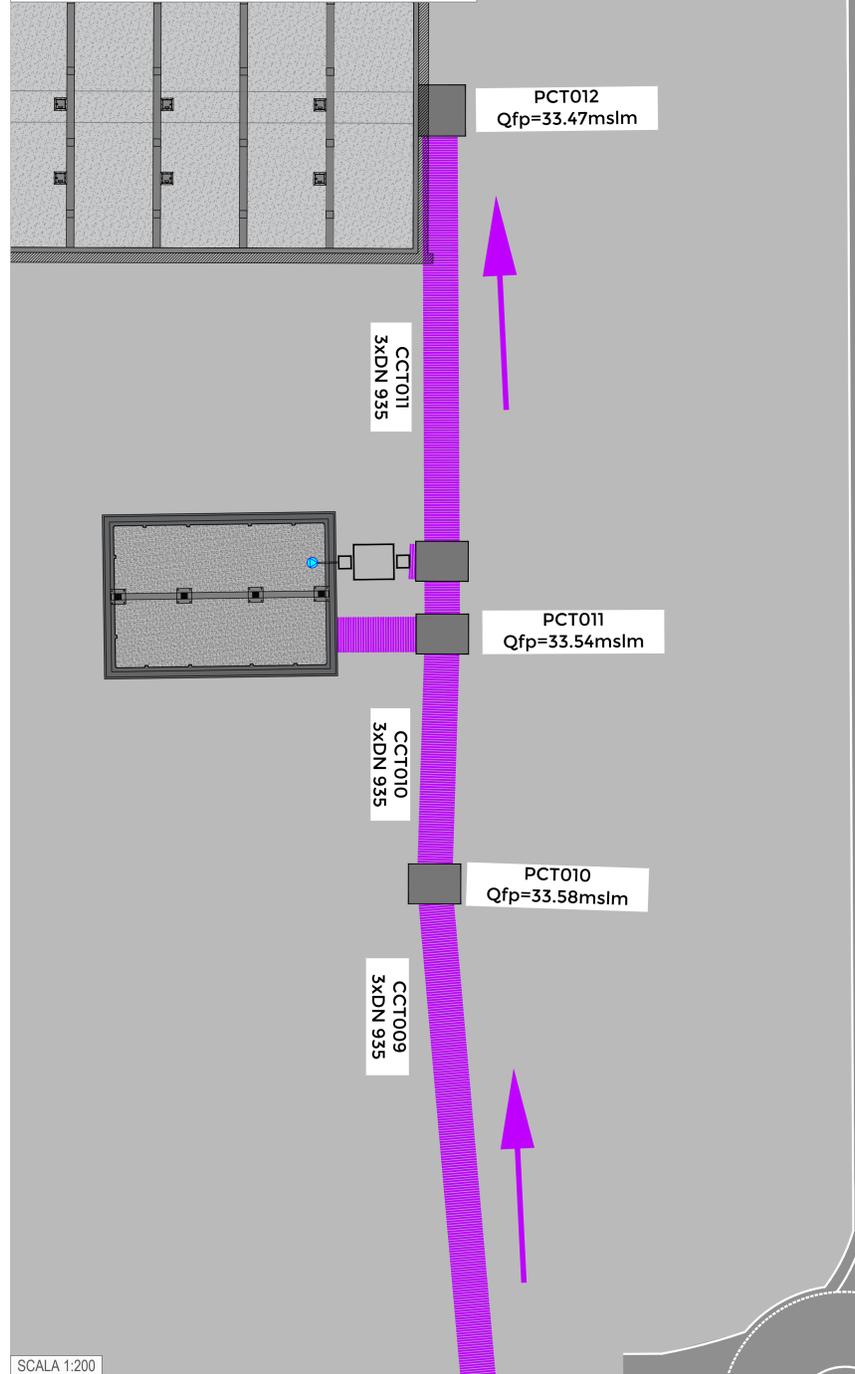

REVISIONI		DESCRIZIONE
REV	DATA	Emissione per Dibattito Pubblico
00	10/2022	Emissione per Approvazione in Linea Tecnica di ENAC
01	03/2023	Emissione per Procedura VIA-VAS
02	03/2024	
03		
04		
05		
06		

REDAZIONE	VERIFICATO	APPROVATO

REVISIONI	DATA	DESCRIZIONE
02	03/2024	PROGETTO
01	03/2024	VERIFICA
00	03/2024	PROGETTO

REDAZIONE	VERIFICATO	APPROVATO

REDAZIONE	VERIFICATO	APPROVATO

REDAZIONE	VERIFICATO	APPROVATO

REDAZIONE	VERIFICATO	APPROVATO

REDAZIONE	VERIFICATO	APPROVATO