



IMPIANTO DI SOLLEVAMENTO S1

IMPIANTO DI SOLLEVAMENTO S2

KEYPLAN

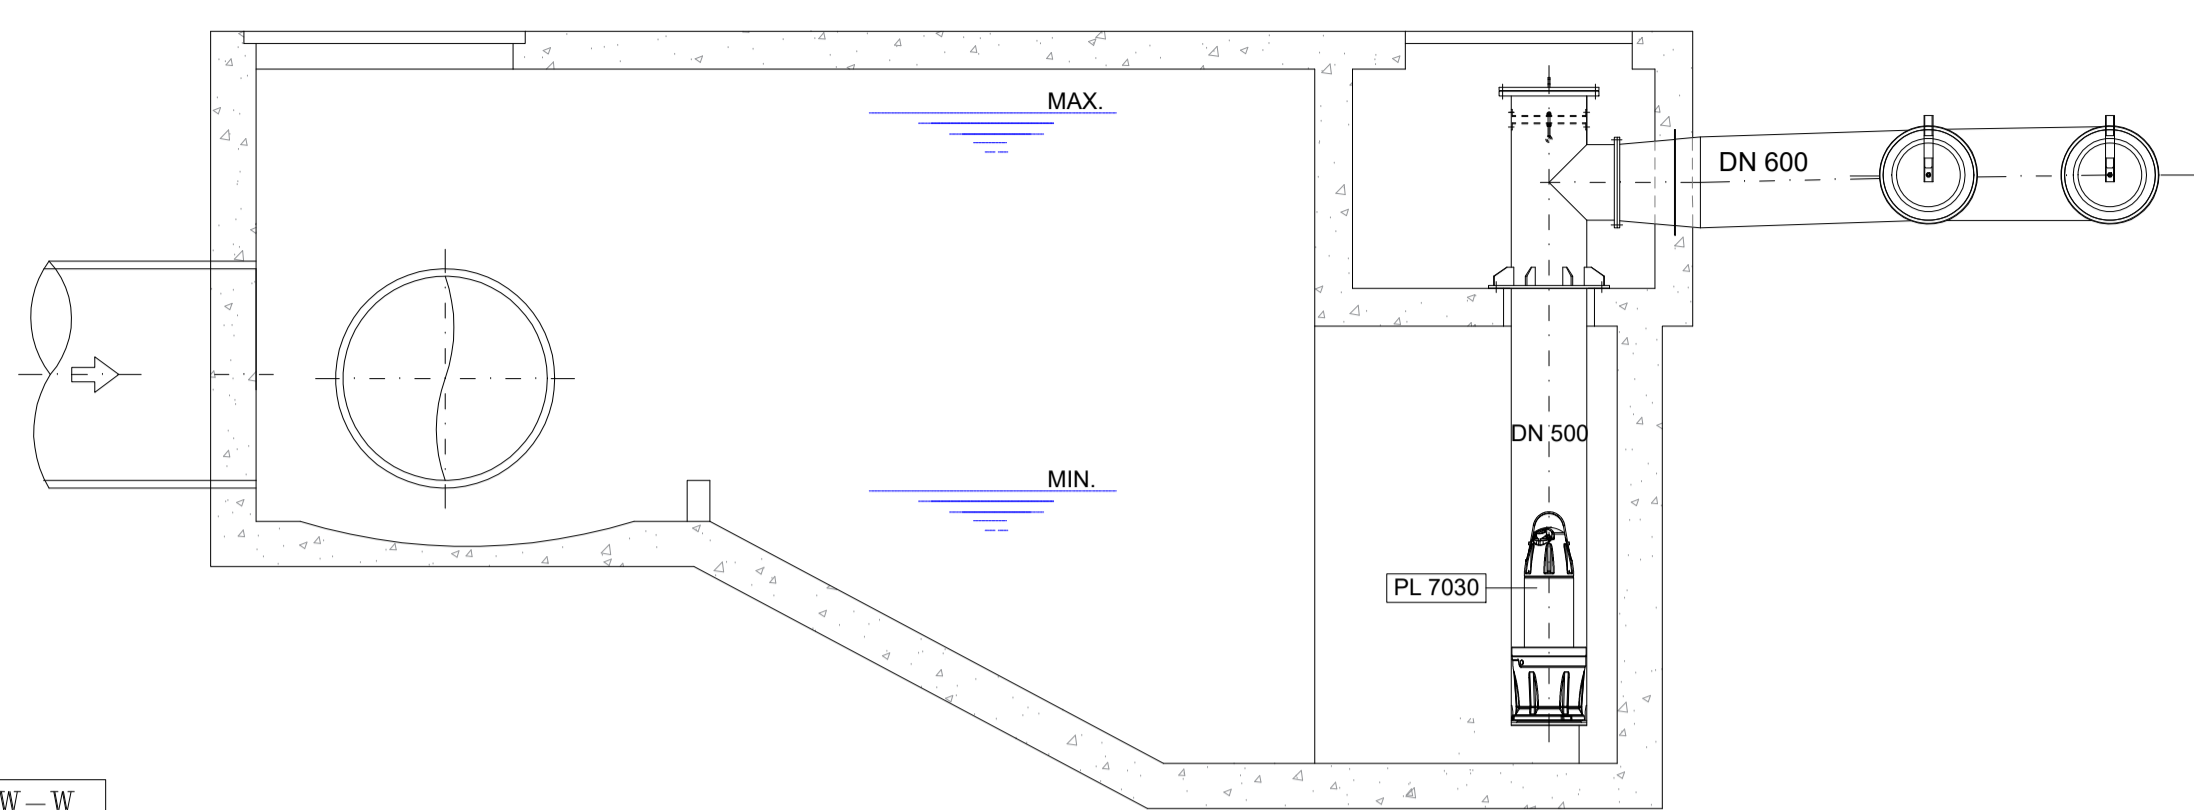


SEZIONE W-W

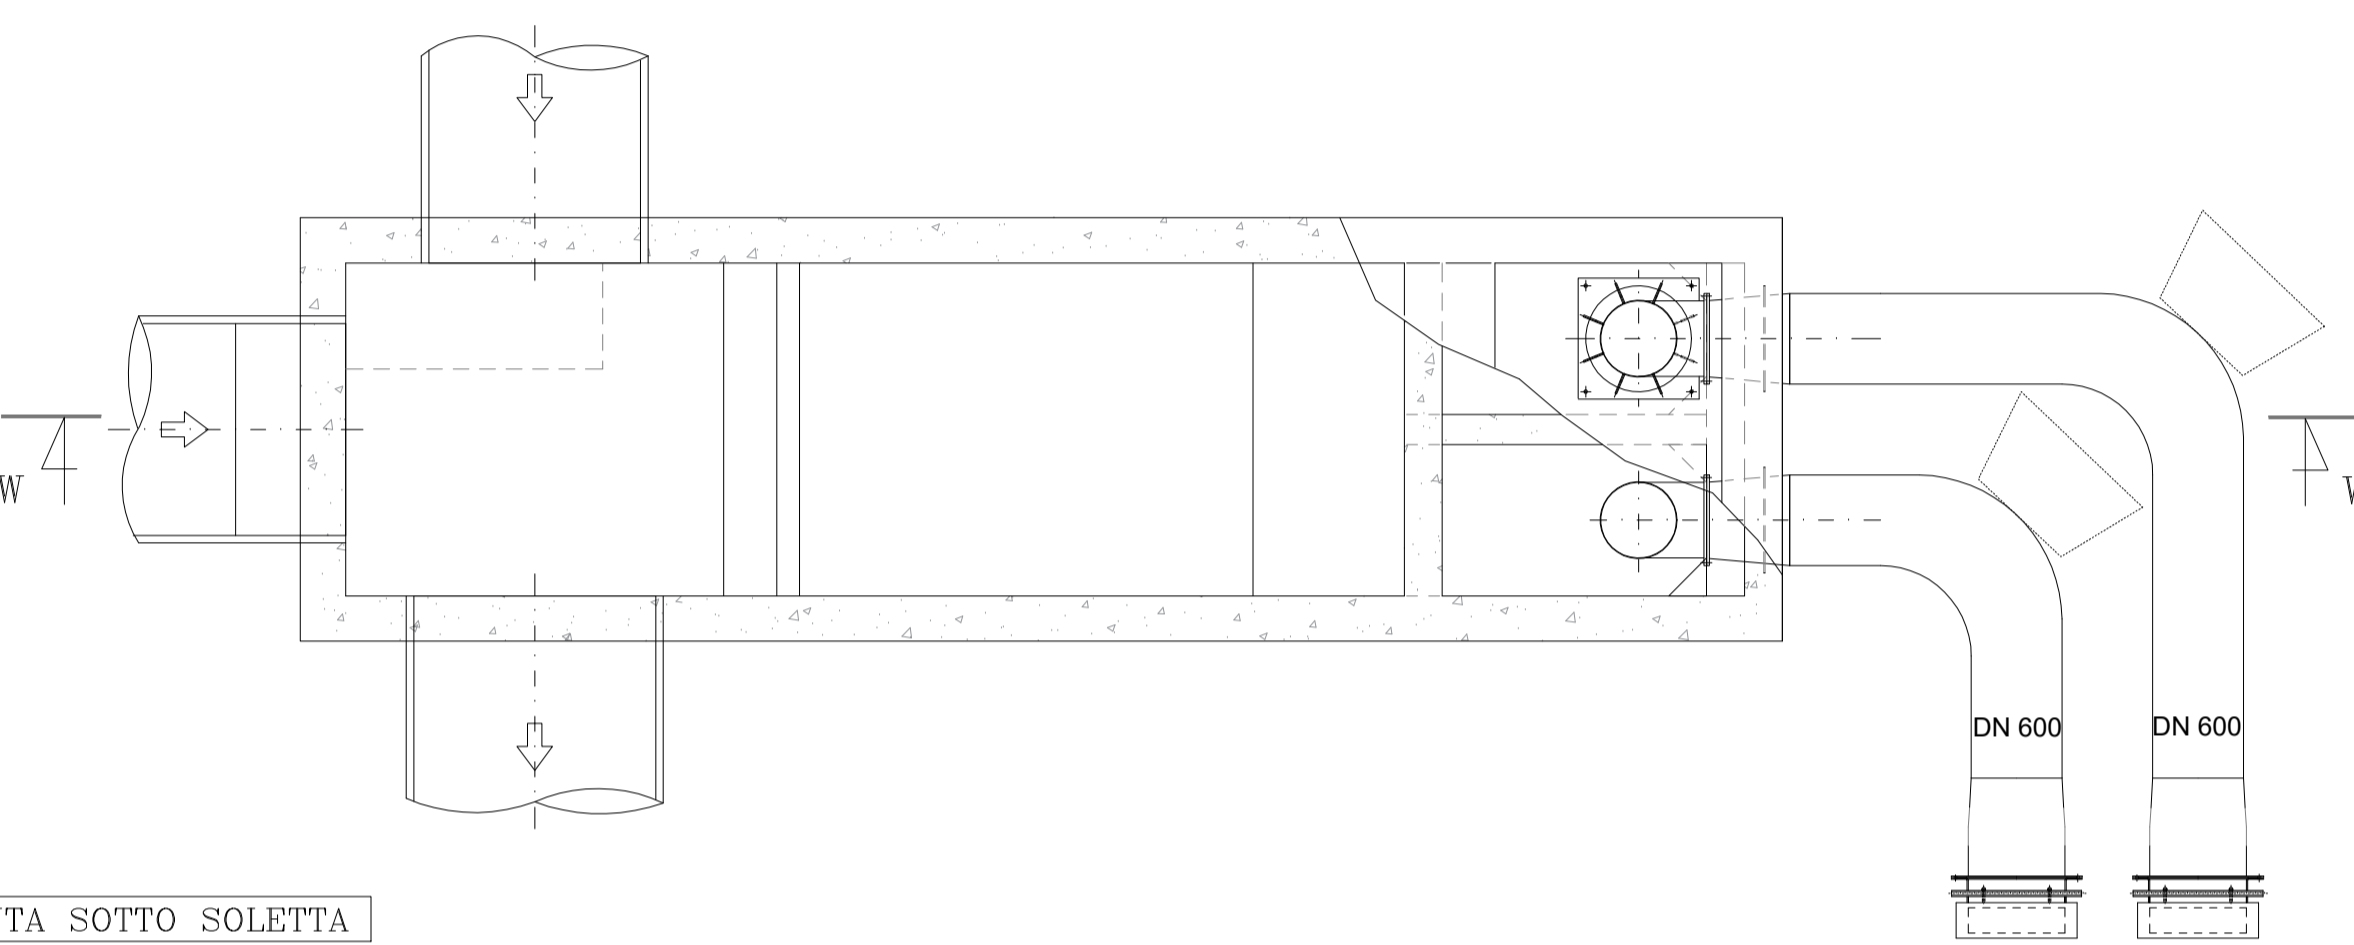


PIANTA SOTTO SOLETTA

SCALA 1:50

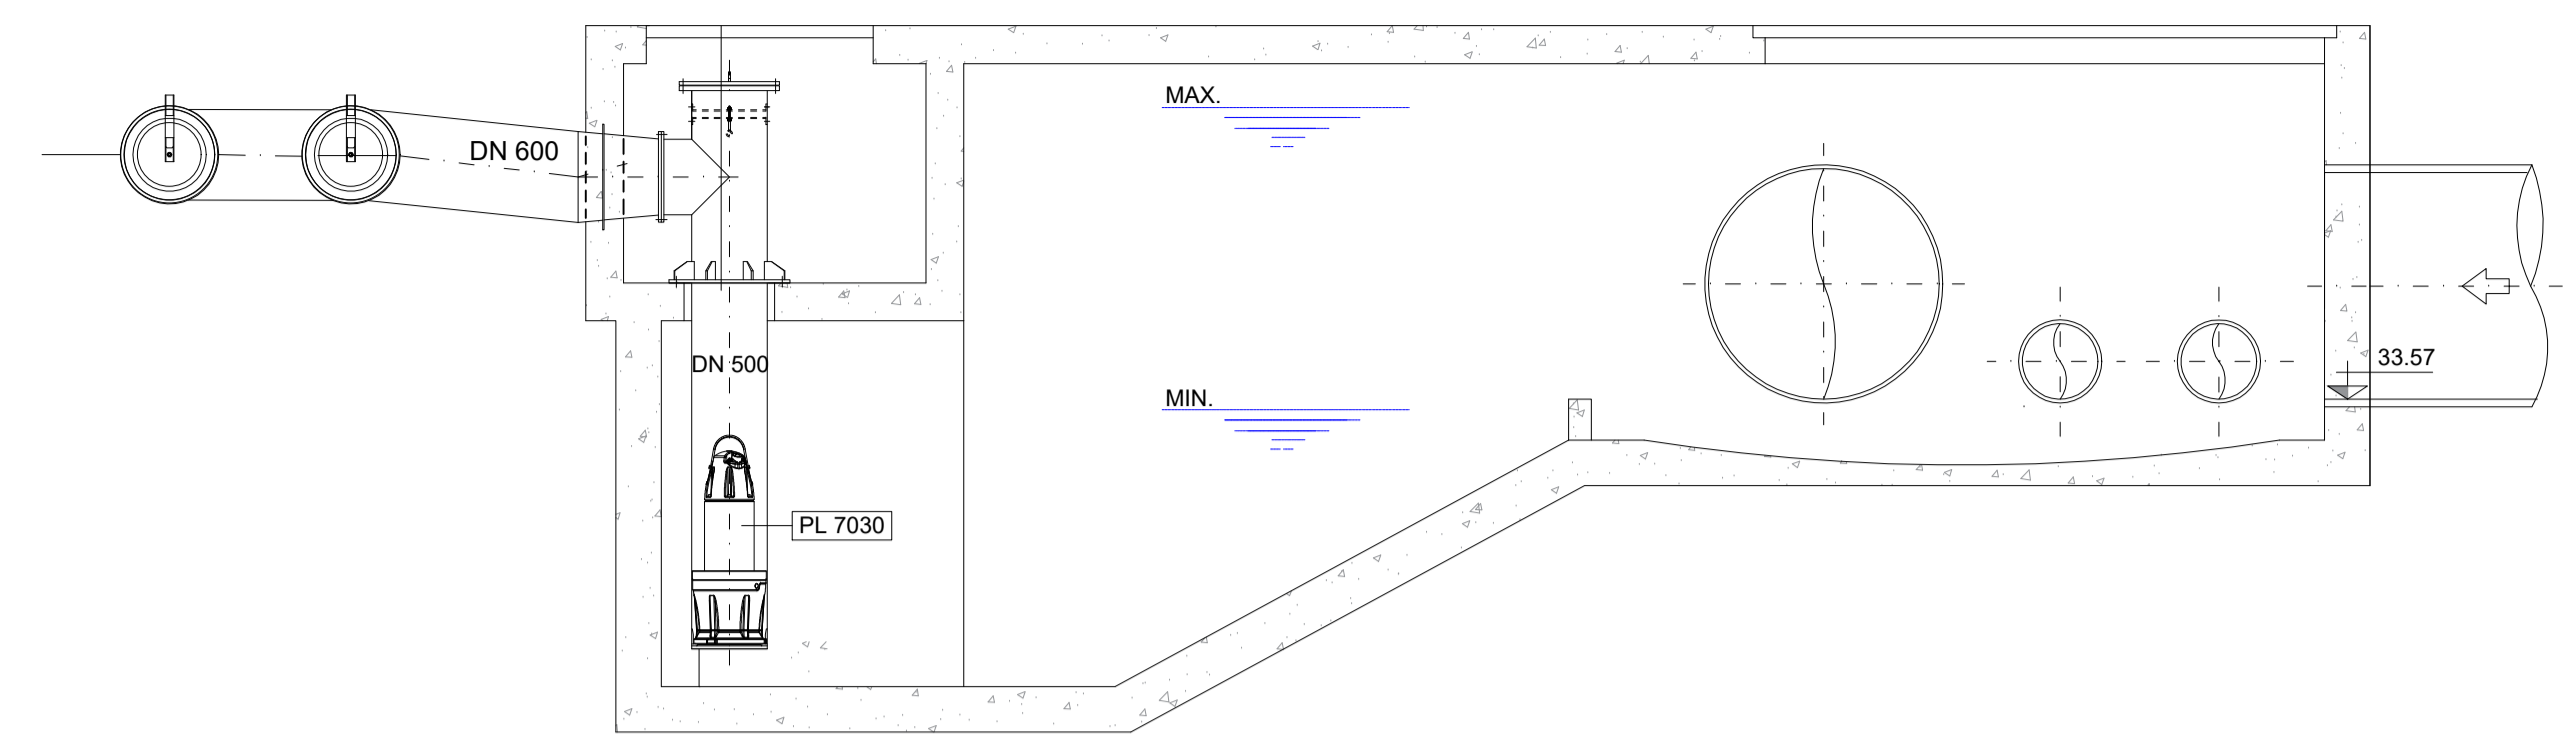

SEZIONE W-W

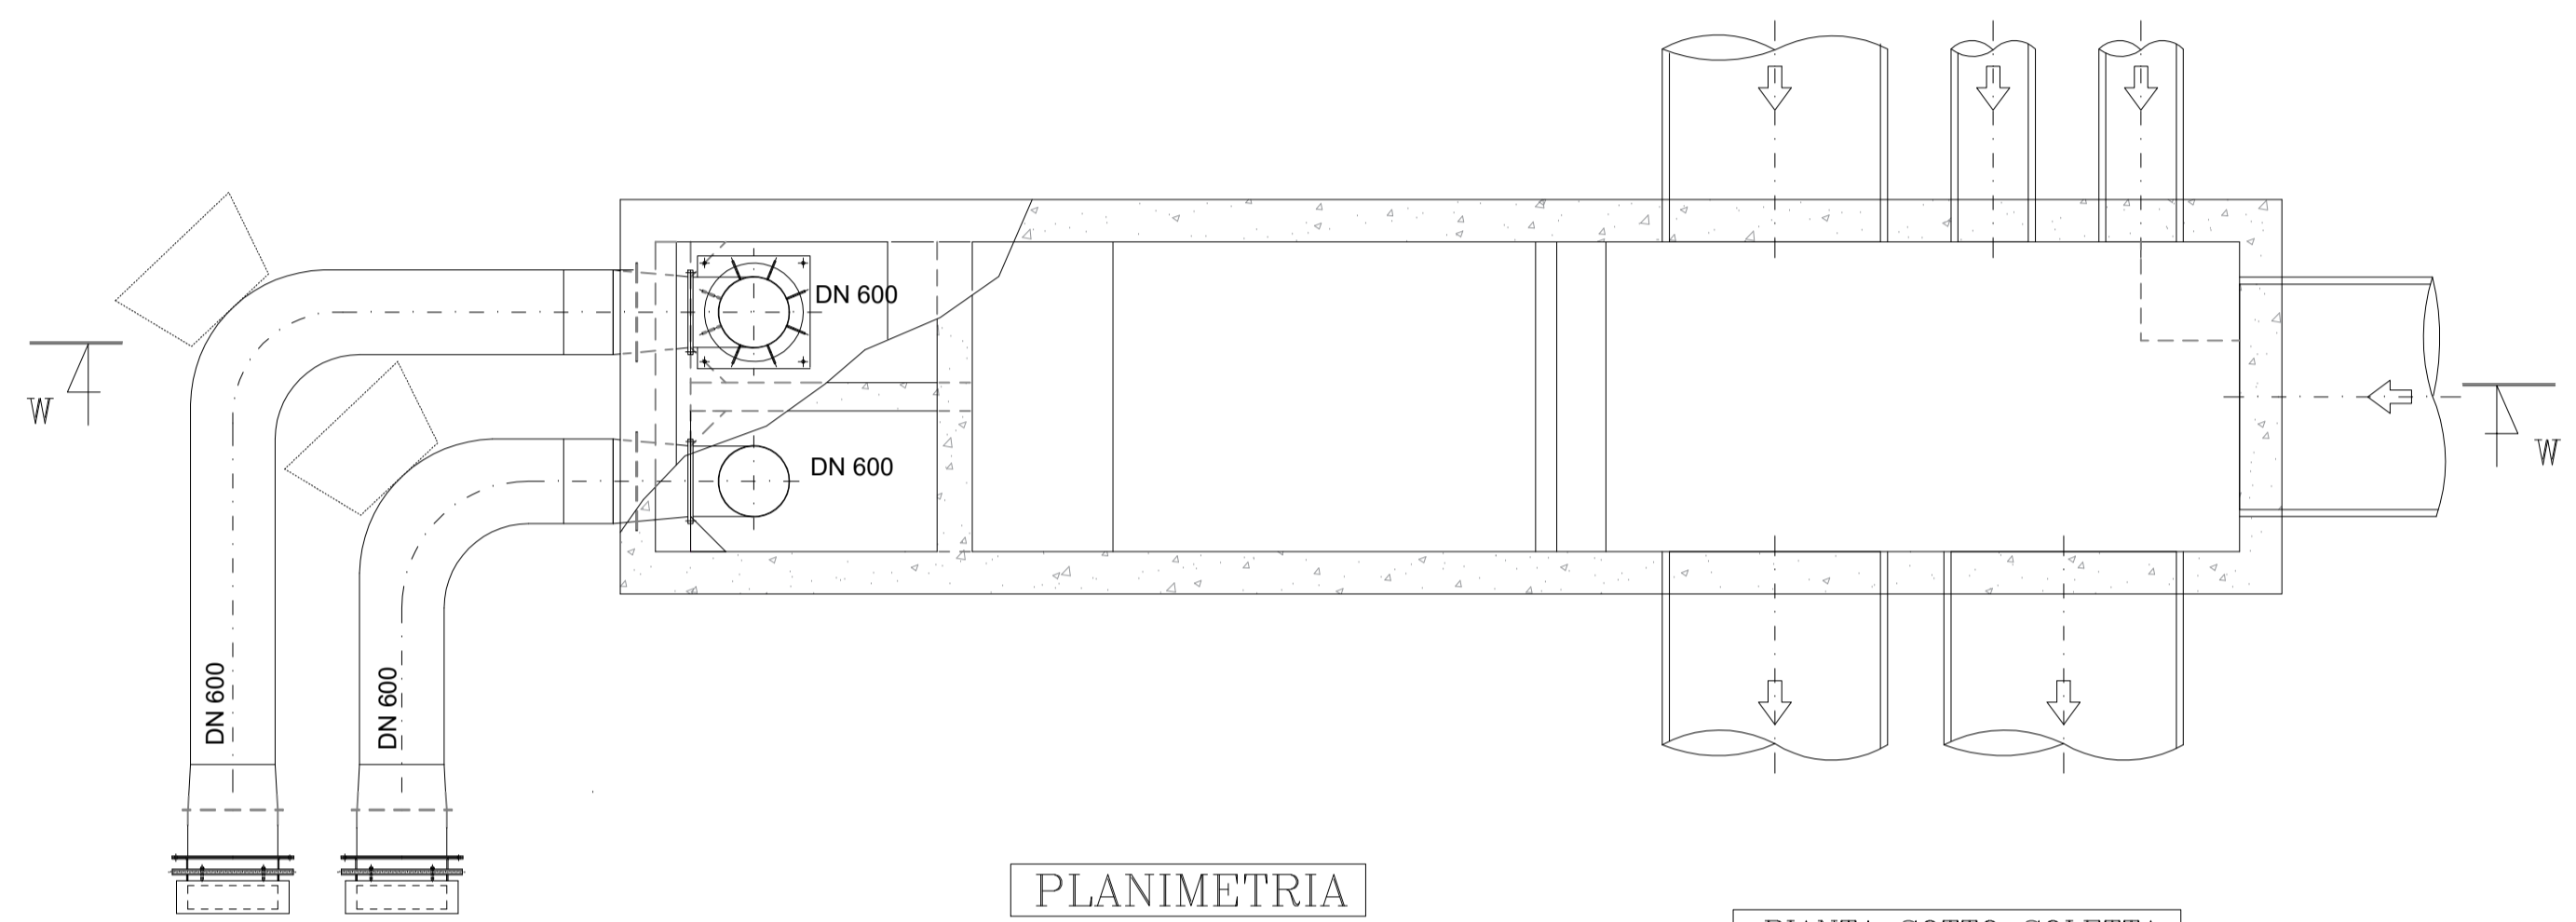


PLANIMETRIA

PIANTA SOTTO SOLETTA

SCALA 1:50


INQUADRAMENTO

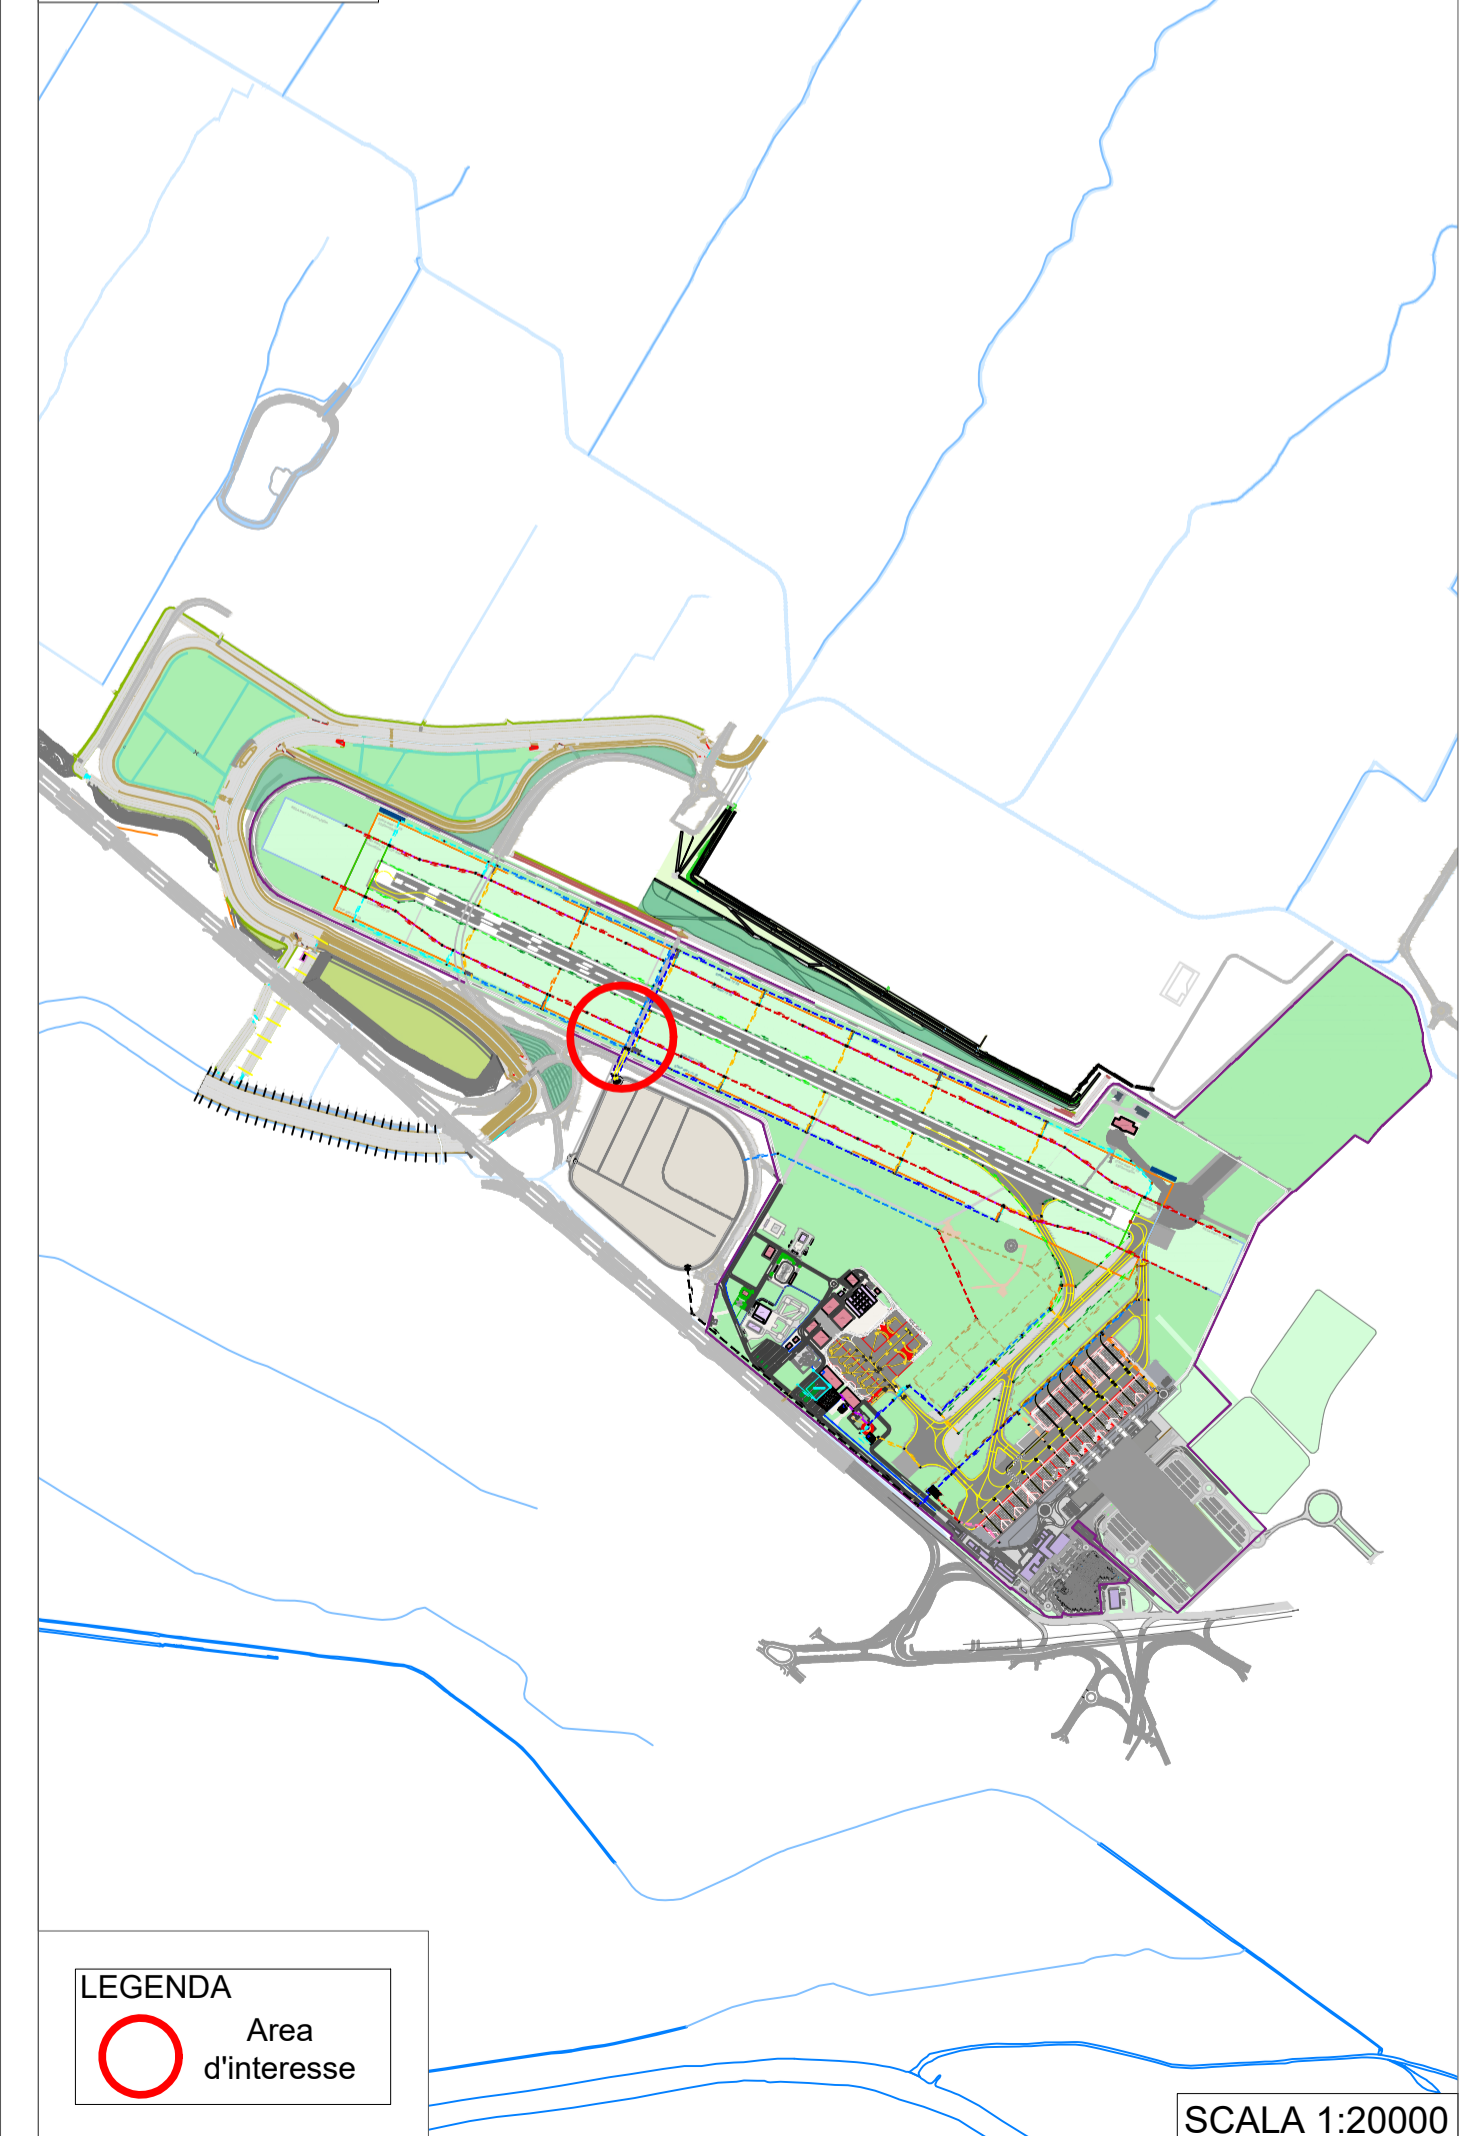

LEGENDA
 Area d'interesse

SCALA 1:20000

PLANIMETRIA DI DETTAGLIO

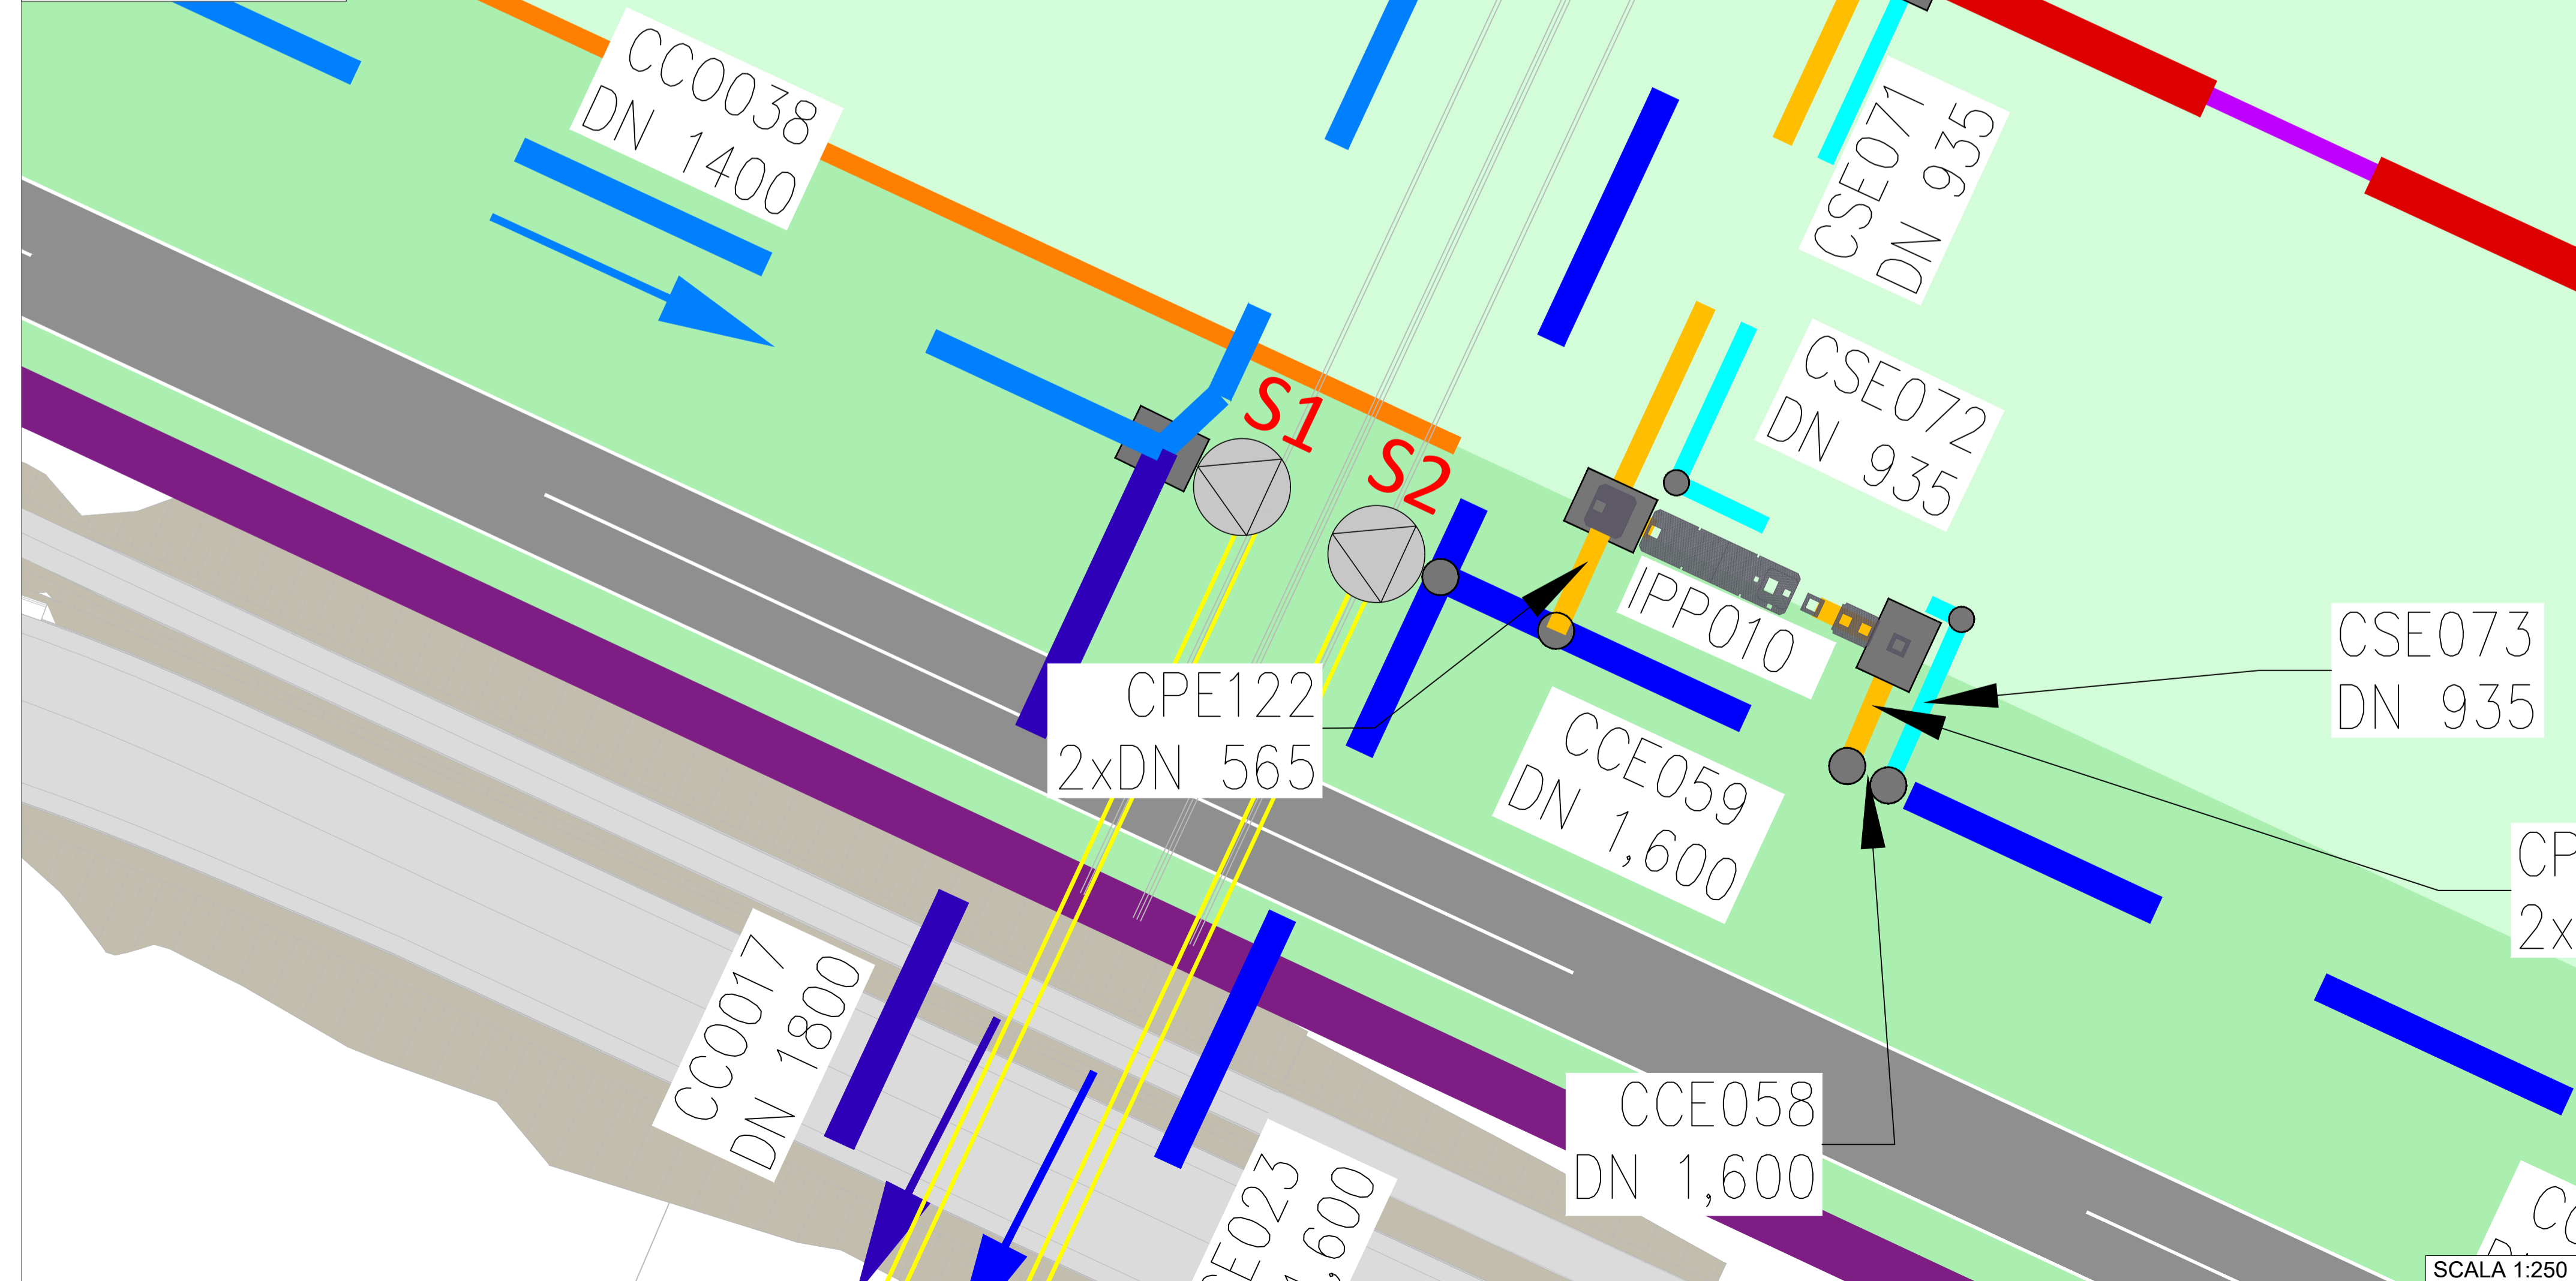

SCALA 1:250

REV	DATA	DESCRIZIONE
00	10/2022	Emissione per Dibattito Pubblico
01	03/2023	Emissione per Approvazione in Linea Tecnica di ENAC
02	03/2024	Emissione per Procedura VIA-VAS
03		
04		
05		
06		

REDAZIONE	VERIFICATO	APPROVATO
Ing. Andrea Benvenuti	Ing. Stefano Sestini	Ing. Lorenzo Ferraresi

COMMITTEE PRINCIPALE	COMMITTEE SPECIALISTICO
AEROPORTO INTERNAZIONALE DI FIRENZE "AMERIGO VESPUCCI"	PROIEZIONE SPESALISTICA
PROJECT REVIEW - PIANO DI SVILUPPO AEROPORTUALE	ING. ENRICO BIANCHI
IDRAULICA INTERNA AL SEDIME	ING. ENRICO BIANCHI
Sistemi di Pompaggio - Sezioni Tipologiche e Particolari Costruttivi	ING. ENRICO BIANCHI
SCHEDA DI APPROFONDIMENTO PROGETTUALE AL LIVELLO MINIMO DI PROGETTO DI FATTIBILITÀ TECNICA ED ECONOMICA	ING. ENRICO BIANCHI

MINISTERO DELLE INFRASTRUTTURE E DEI TRASPORTI

ENAC ENTE NAZIONALE PER L'AVIAZIONE CIVILE

Toscana Aeroporti

Toscana Aeroporti

HYDROGEO

Toscana Aeroporti