


**LEGENDA**

- Pozzetti
- Riempimento condotte
- <=0.5
- 0.5-0.8
- 0.8-1
- >=1
- Battenti (m)
- <= 0.05
- 0.05 - 0.10
- 0.10 - 0.15
- 0.15 - 0.20
- 0.20 - 0.25
- > 0.25

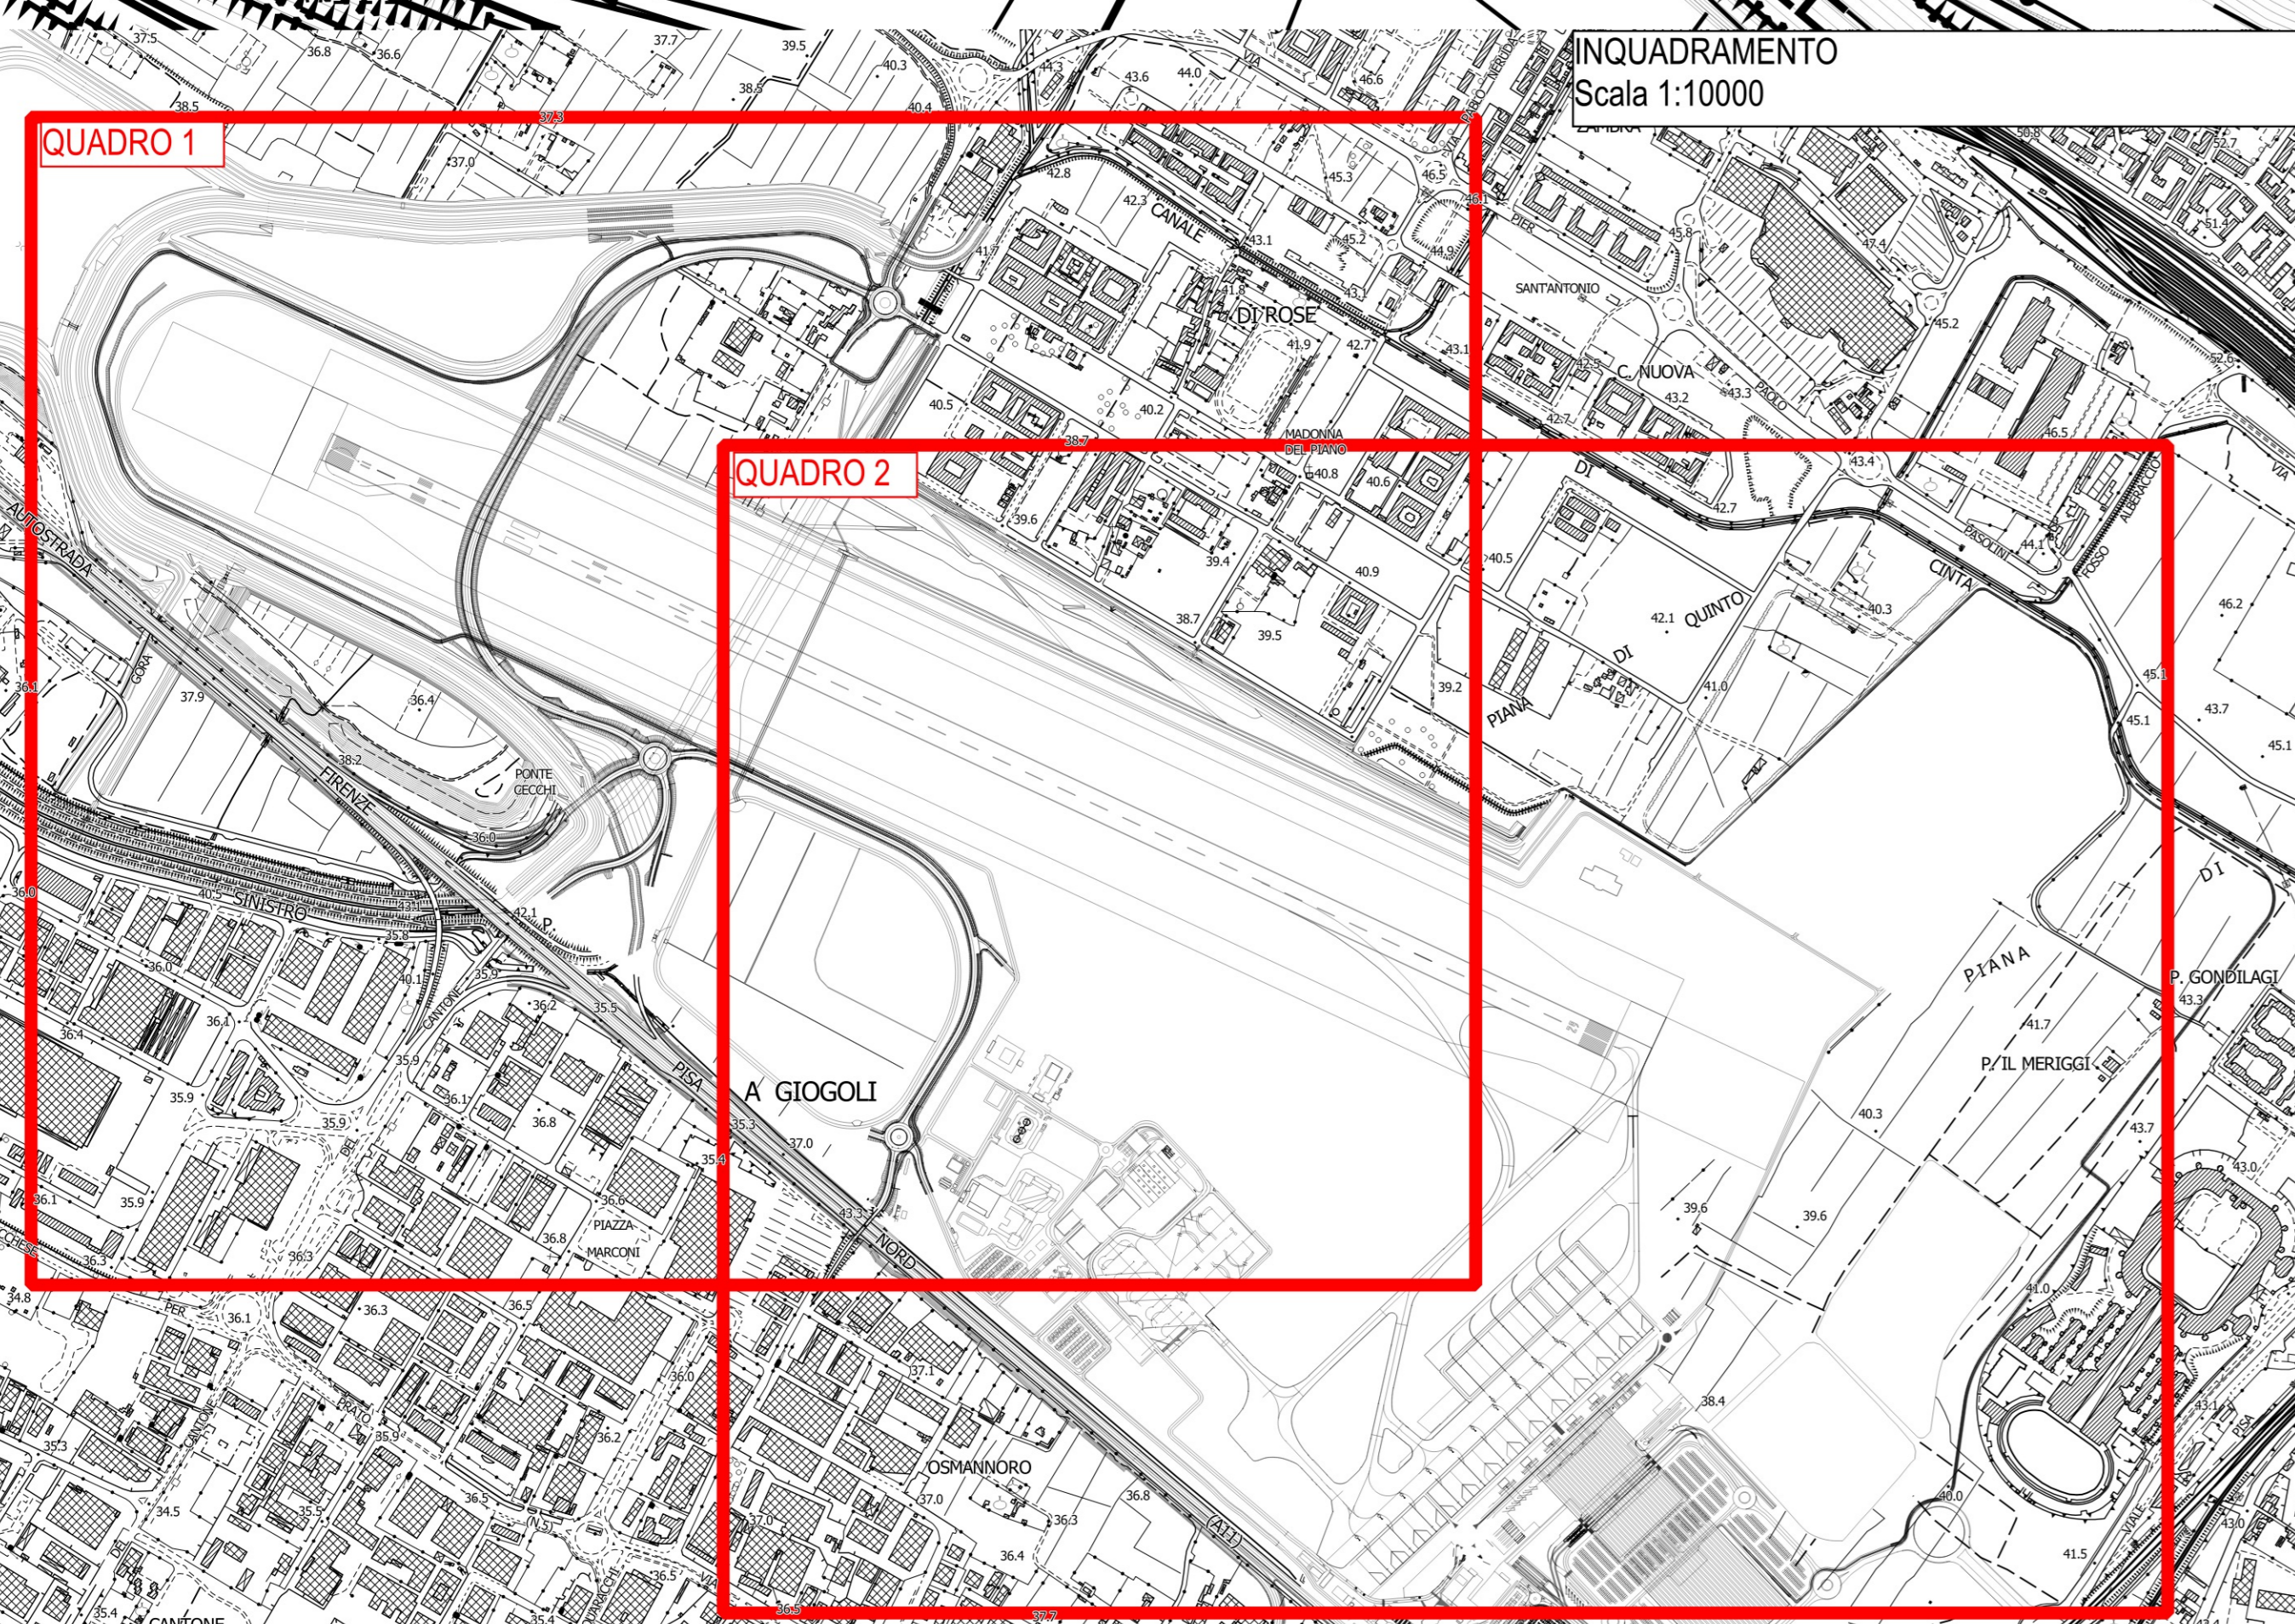

REVISIONI	DESCRIZIONE	REV	DATA
00	Emissione per Dibattito Pubblico	00	10/2022
01	Emissione per Approvazione in Linea Tecnica di EMAC	01	03/2023
02	Emissione per Procedura VIA-VAS	02	03/2024
03		03	
04		04	
05		05	
06		06	

REDAZIONE	VERIFICATO	DATA	DESCRIZIONE
		03/2024	PROGETTO PRELIMINARE
		12/2000	PROGETTO PRELIMINARE
		03/2024	PROGETTO PRELIMINARE
		03/2024	PROGETTO PRELIMINARE
**AEROPORTO INTERNAZIONALE DI FIRENZE "AMERIGO VESPUCCI"**  
**PROGETTO PRELIMINARE - PIANO DI SVILUPPO AEROPORTUALE**  
**IDRAULICA INTERNA AL SEDIME**  
 Planimetrie grad riempimento e battenti massimi Pila TR30  
 Schede di Approfondimento Progettuale a Livello Minimo di Progetto di Fattibilità Tecnica ed Economica