



PIANTA DELLE FONDAZIONI

1:200

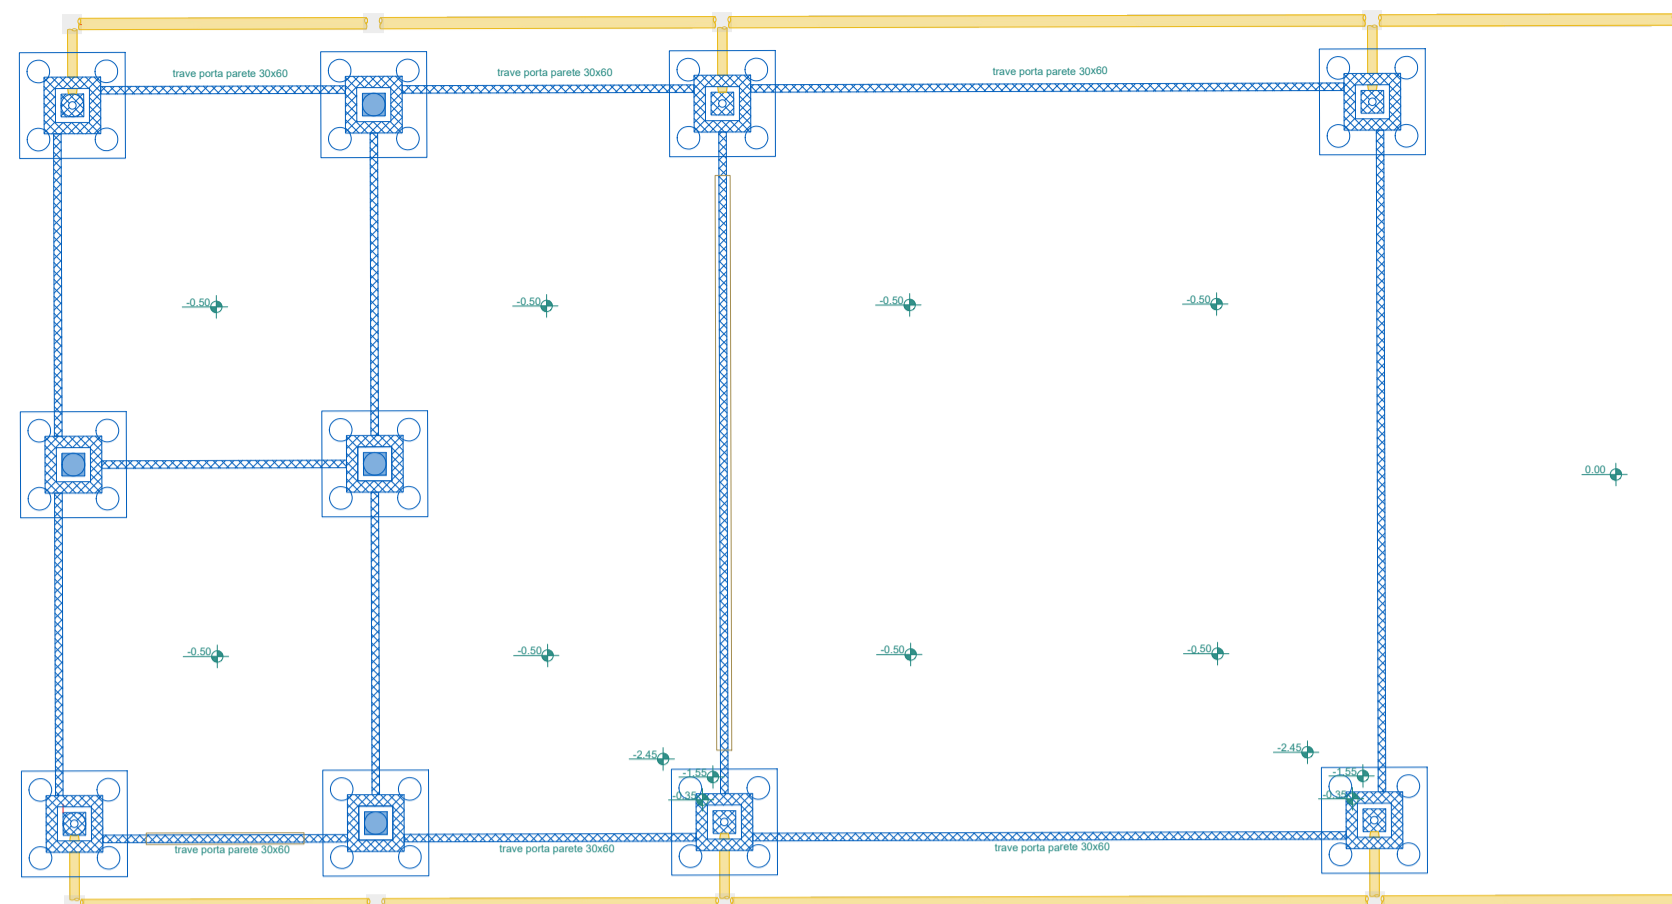


PIANTA PIANO TERRA

1:200

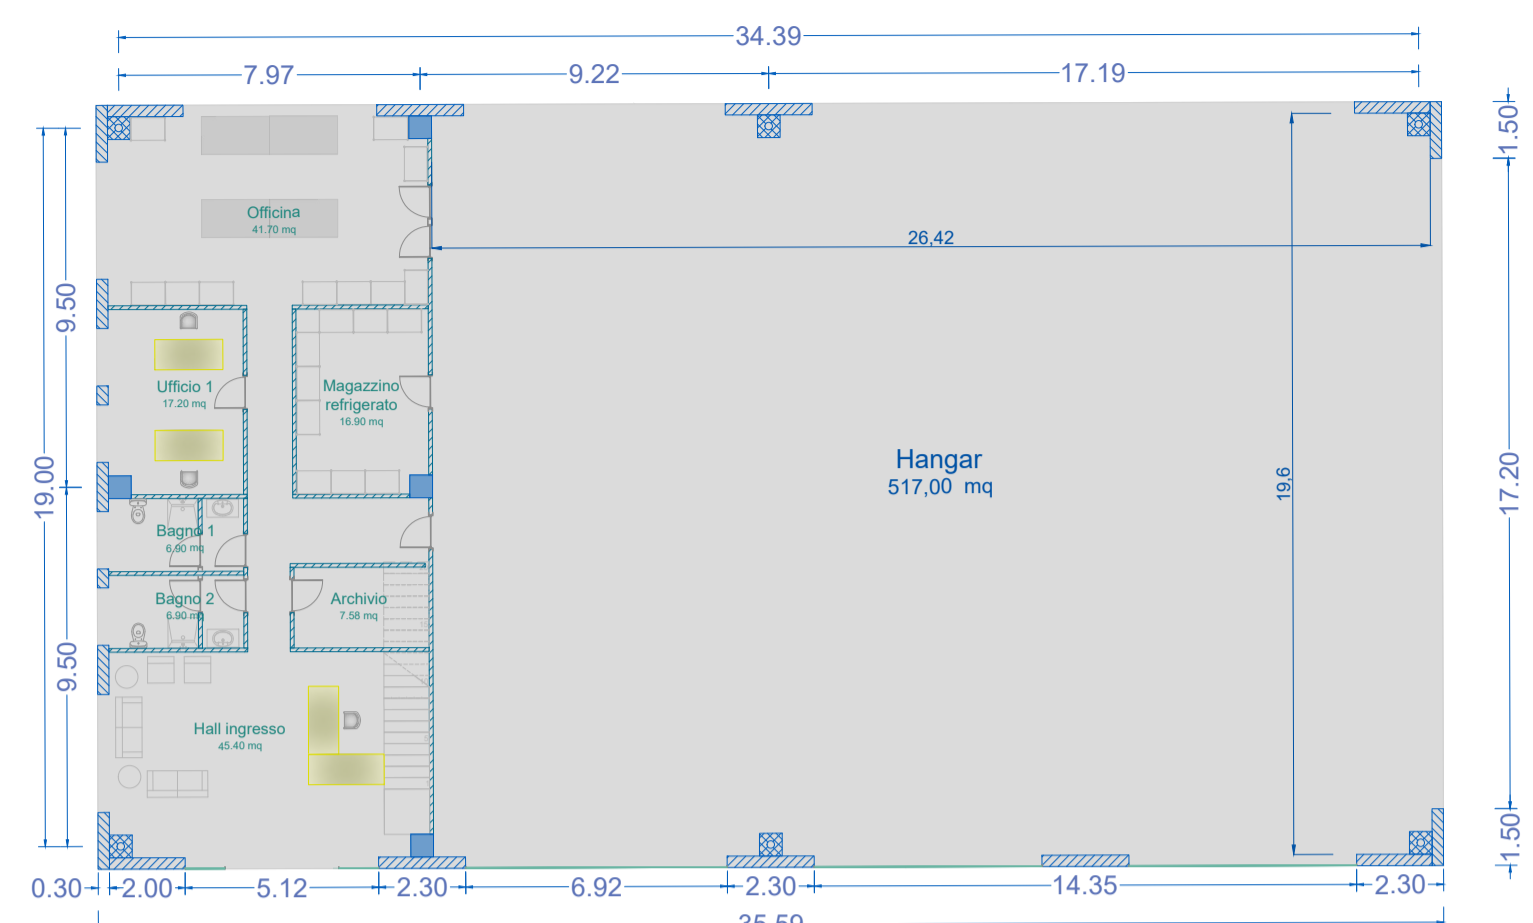


DETTAGLIO COPERTURA

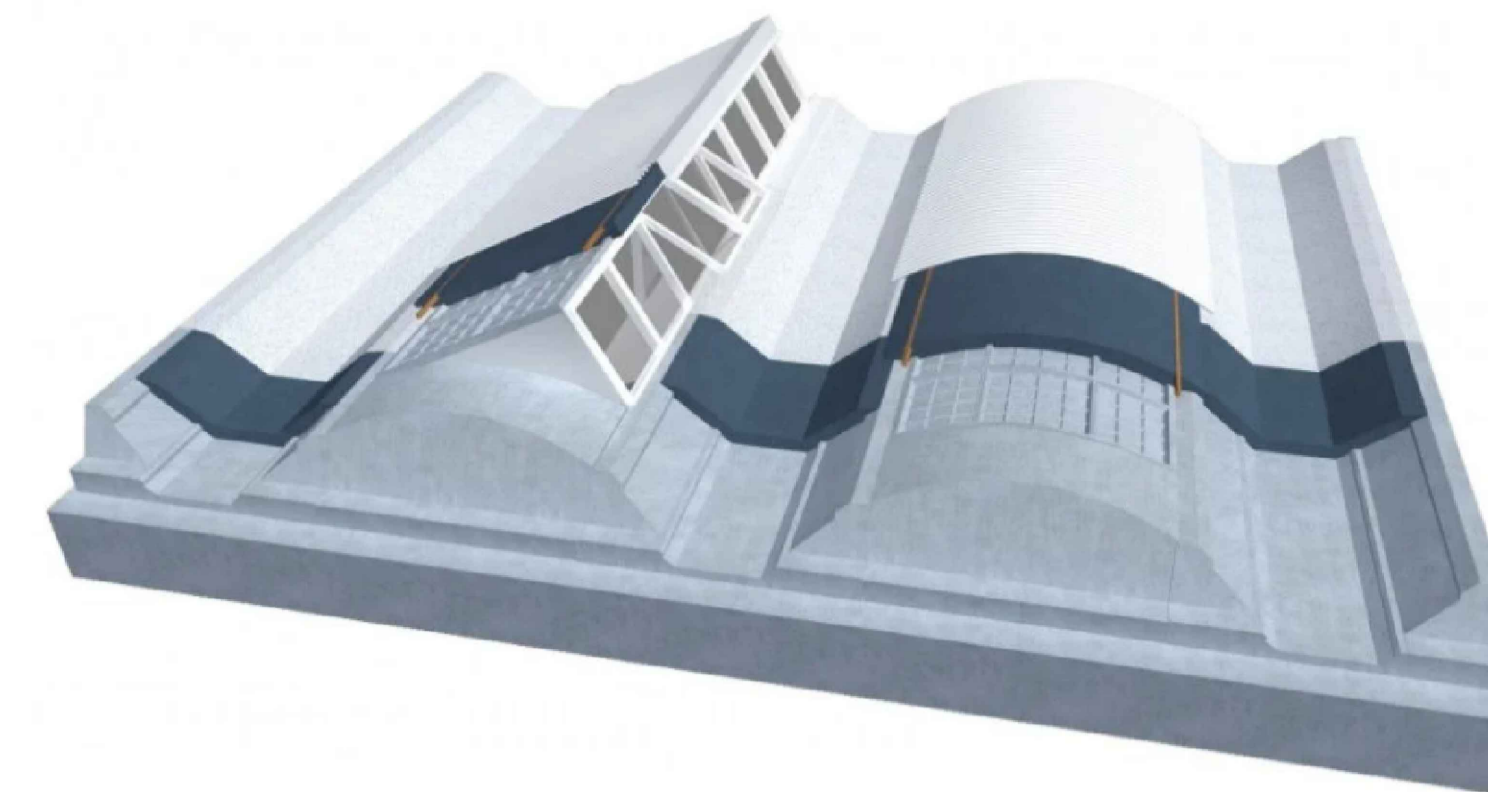


PIANTA PIANO PRIMO

1:200

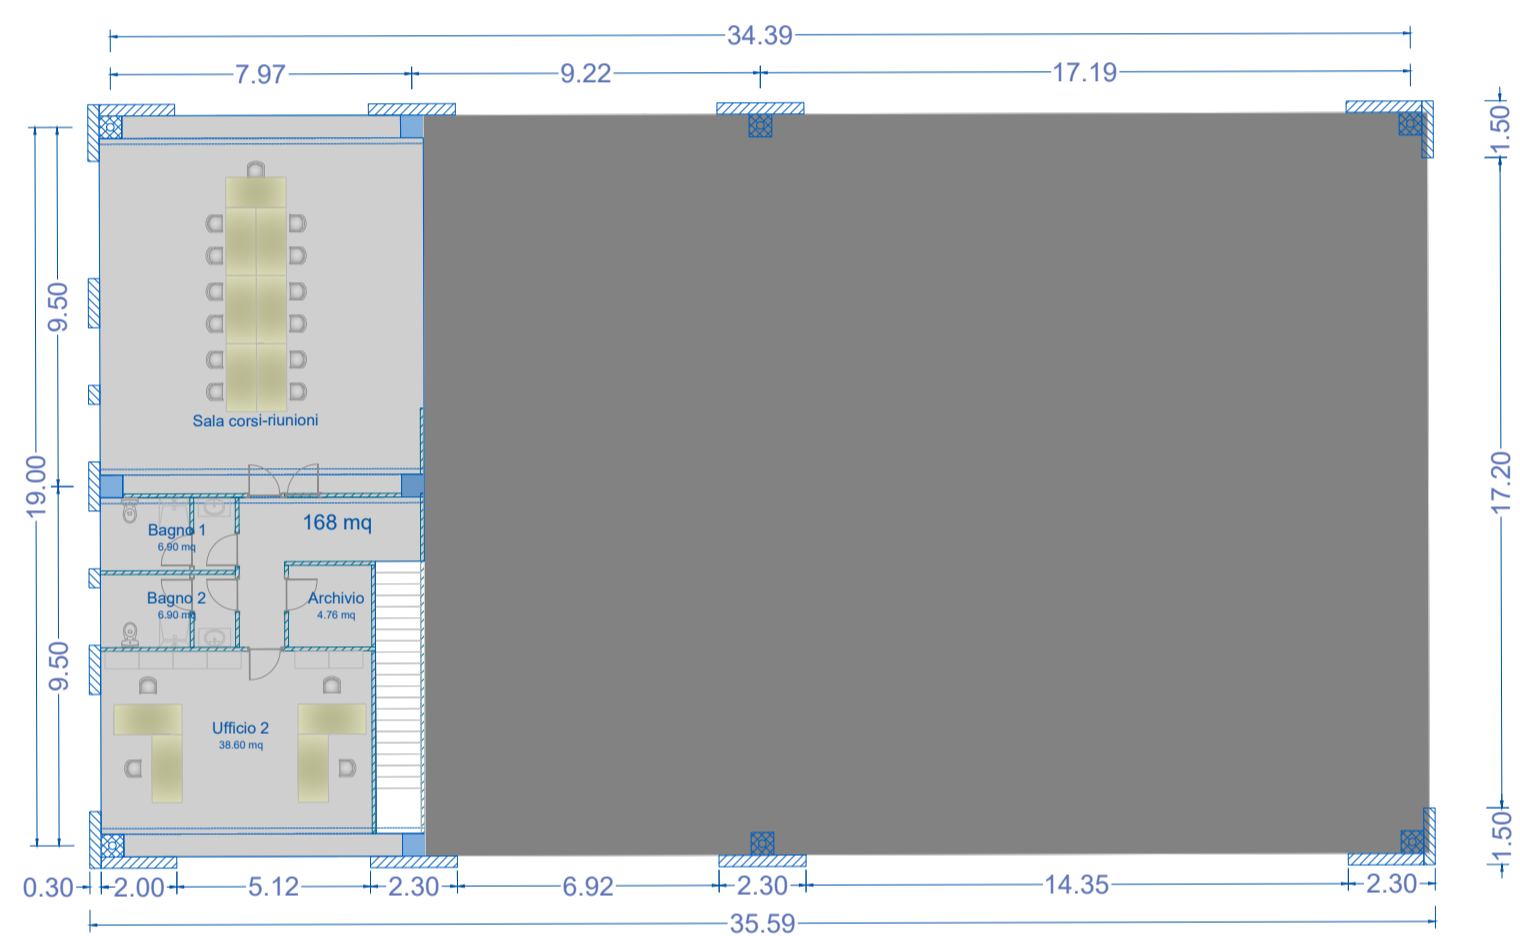

PIANTA DELLA COPERTURA


1:200

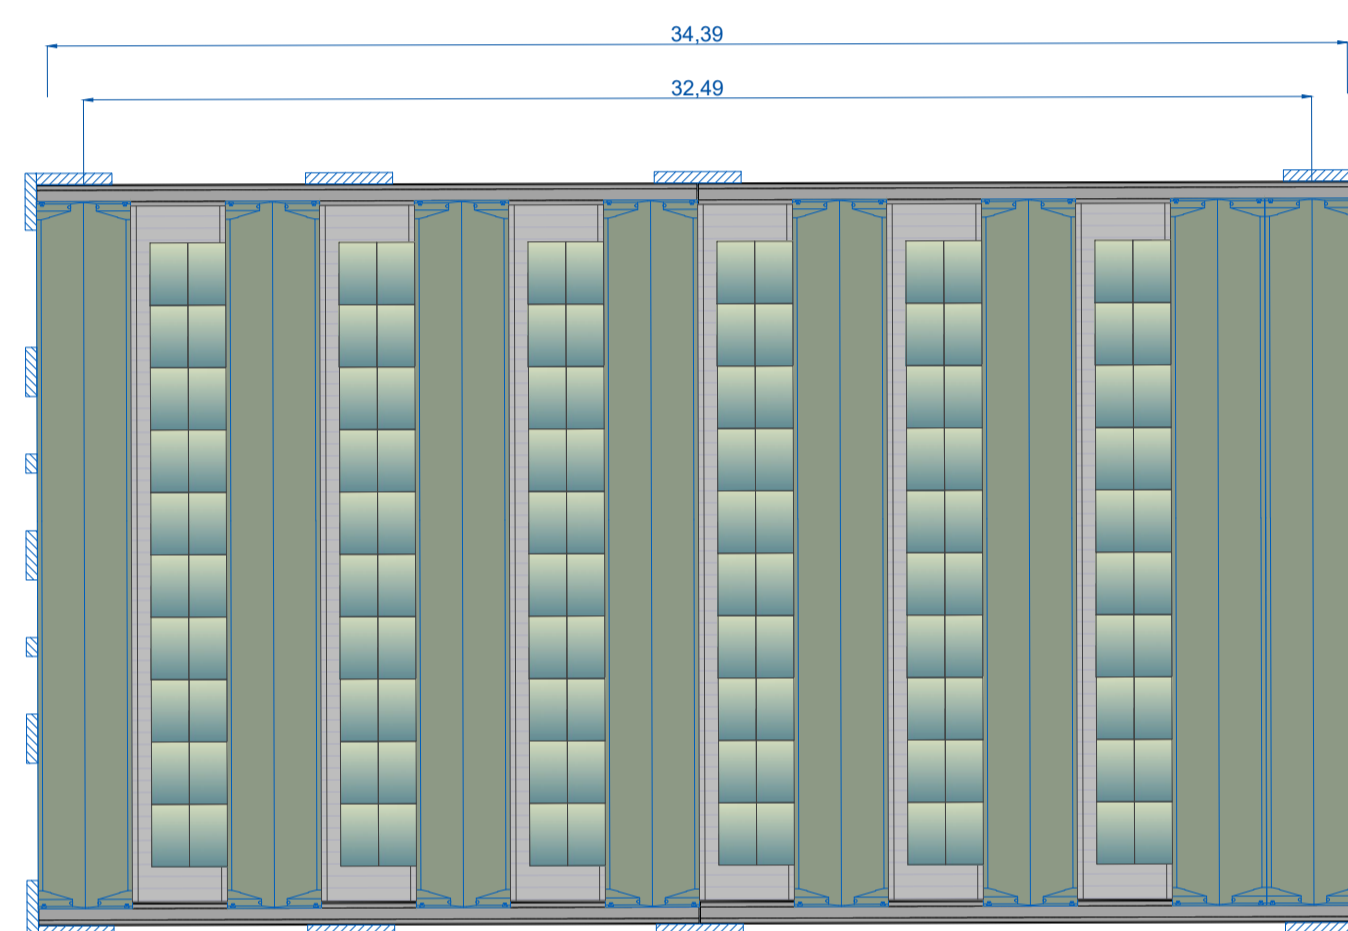


PROSPETTI

1:200


PROSPETTO A - SUD-EST

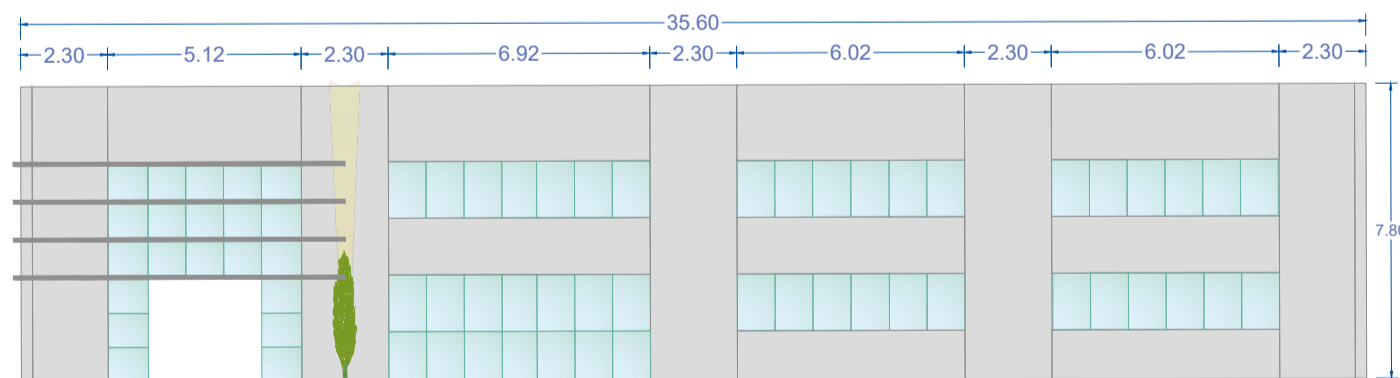


PROSPETTO C - SUD-OVEST

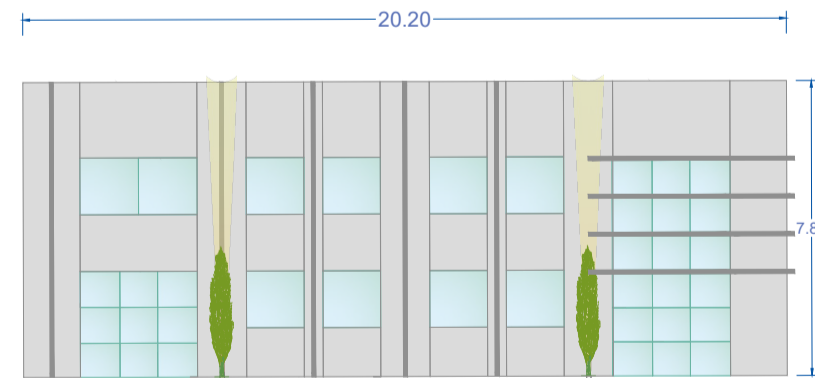

PROSPETTO B - NORD-OVEST

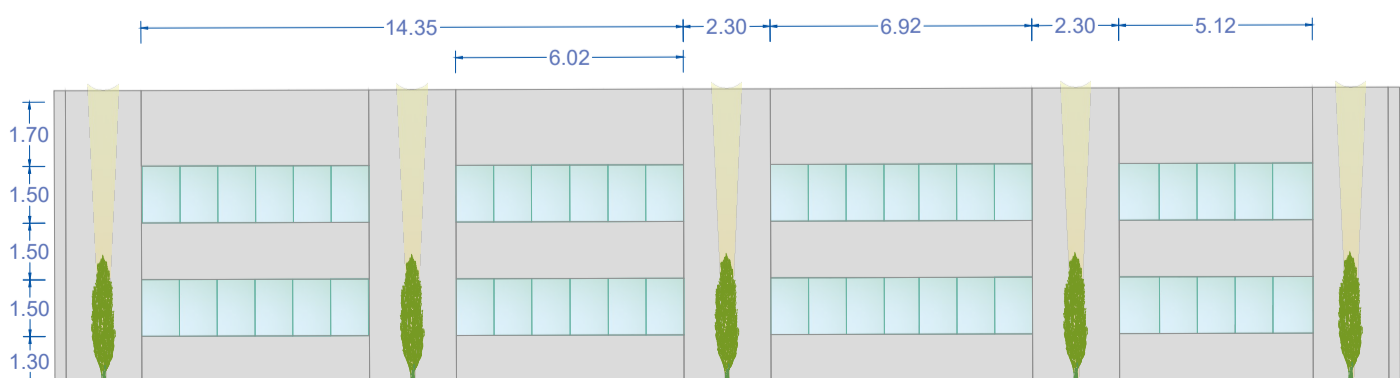


PROSPETTO D - NORD-EST

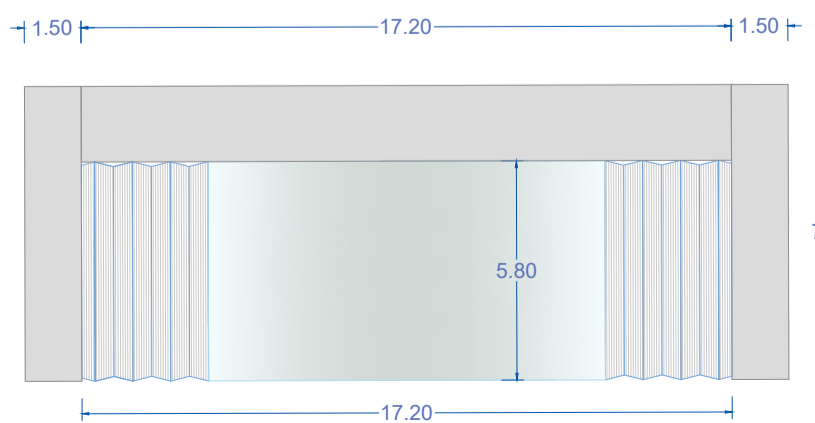

PLANIMETRIA GENERALE

1:1000

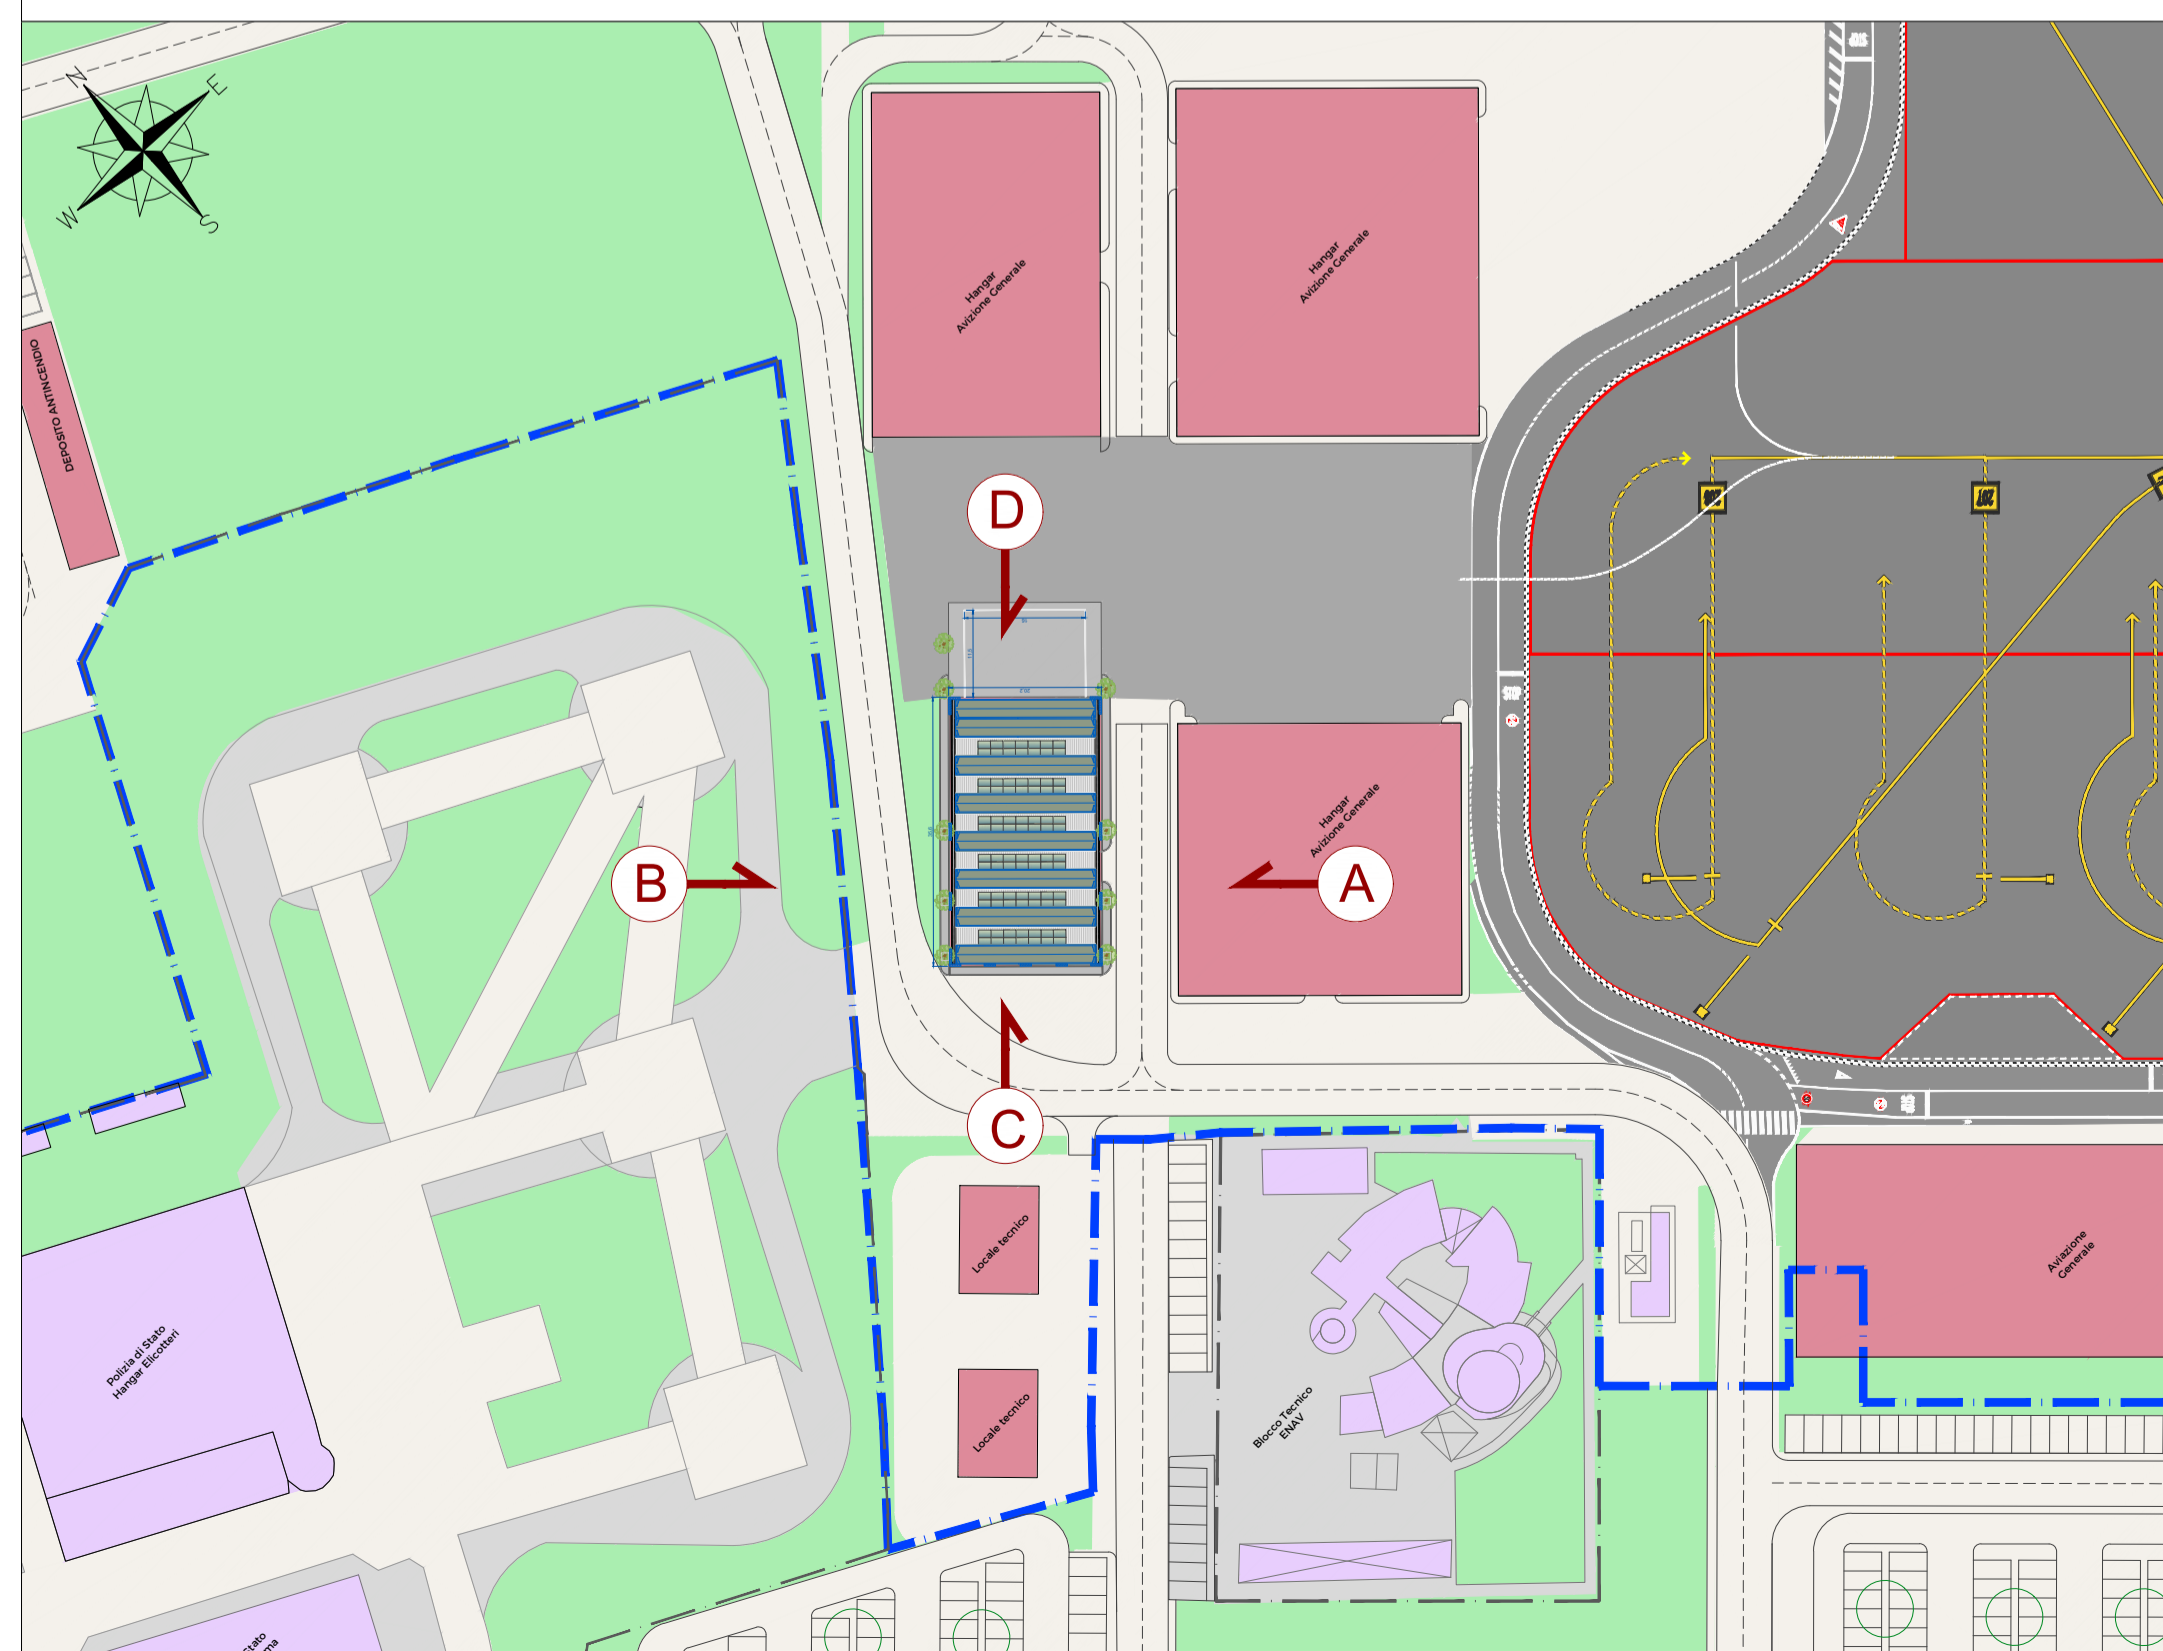

MINISTERO DELLE
INFRASTRUTTURE E
DEI TRASPORTI

EN.A.C.
ENTE NAZIONALE per
L'AVIAZIONE CIVILE

Toscana Aeroporti

AEROPORTO INTERNAZIONALE DI FIRENZE - "AMERIGO VESPUCCI"

Opera

PROJECT REVIEW - PIANO DI SVILUPPO AEROPORTUALE AL 2035

TITOLO Documento Completo

**OPERE DI SUPPORTO ALL'ATTIVITÀ AEROPORTUALE
C03 - Hangar Aeroclub - Planimetria Generale di Progetto**

Livello di Progetto

**SCHEDE DI APPROFONDIMENTO PROGETTUALE
A LIVELLO MINIMO DI PROGETTO DI FATTIBILITÀ TECNICA ED ECONOMICA**

LIV	REV	DATA EMISSIONE	SCALA	CODICE FILE COMPLETO
PSA	00	03/2024	VARIE	FLR-MPL-PSA-OSA2-001-PL-DC_C03 SDP
				TITOLO RIDOTTO C03 SDP

DATA	DESCRIZIONE	REDATTO	VERIFICATO	APPROVATO
00	03/2024	Emissione per procedura VIA-VAS	TAE	R. SORRENTINO L. TENERANI
REV	DATA	DESCRIZIONE	REDATTO	VERIFICATO

COMITENTE PRINCIPALE	PROGETTAZIONE	SUPPORTI SPECIALISTICI
<p>Toscana Aeroporti ACCOUNTABLE MANAGER Gianni Vitelloni - Roma</p>	<p>Toscana Aeroporti engineering DIRETTORE TECNICO Ing. Lorenzo Tenerani Ordine degli Ingegneri di Massa Carrara n°51</p>	
<p>POST HOLDER PROGETTAZIONE Ing. Lorenzo Tenerani</p>	<p>RESPONSABILE INTEGRAZIONE PRESTAZIONI SPECIALISTICHE</p> <p>Toscana Aeroporti engineering Ing. Raffaello Sorrentino Ordine degli Ingegneri di Perugia n° 1.2011</p>	
<p>POST HOLDER MANUTENZIONE Ing. Nicola D'Antonio</p>		
<p>POST HOLDER AREA DI MOVIMENTO Gianni Vitelloni</p>		

LE SEVERAMENTE VIETATA LA RIPRODUZIONE E/O LA CESSIONE A TERZI SENZA AUTORIZZAZIONE DELLA COMMITENTE