




Prospetto Nord-Est - A - C05

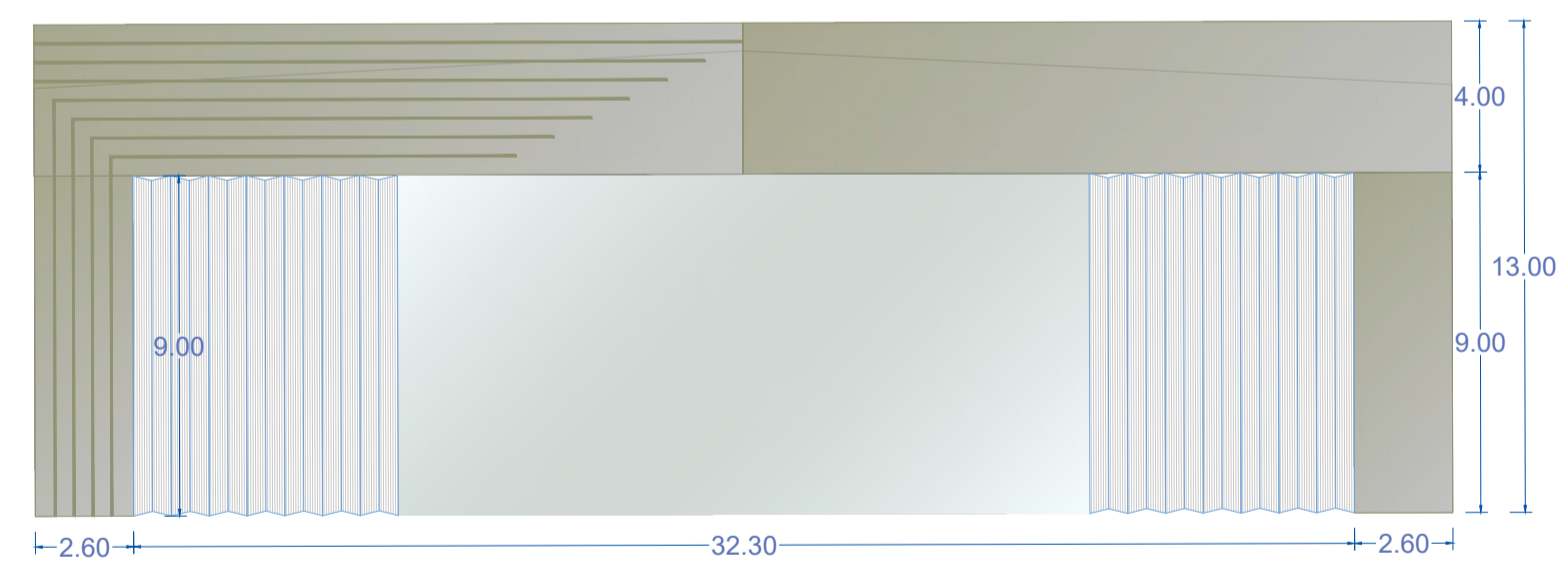


Prospetto Sud-Ovest - B - C05

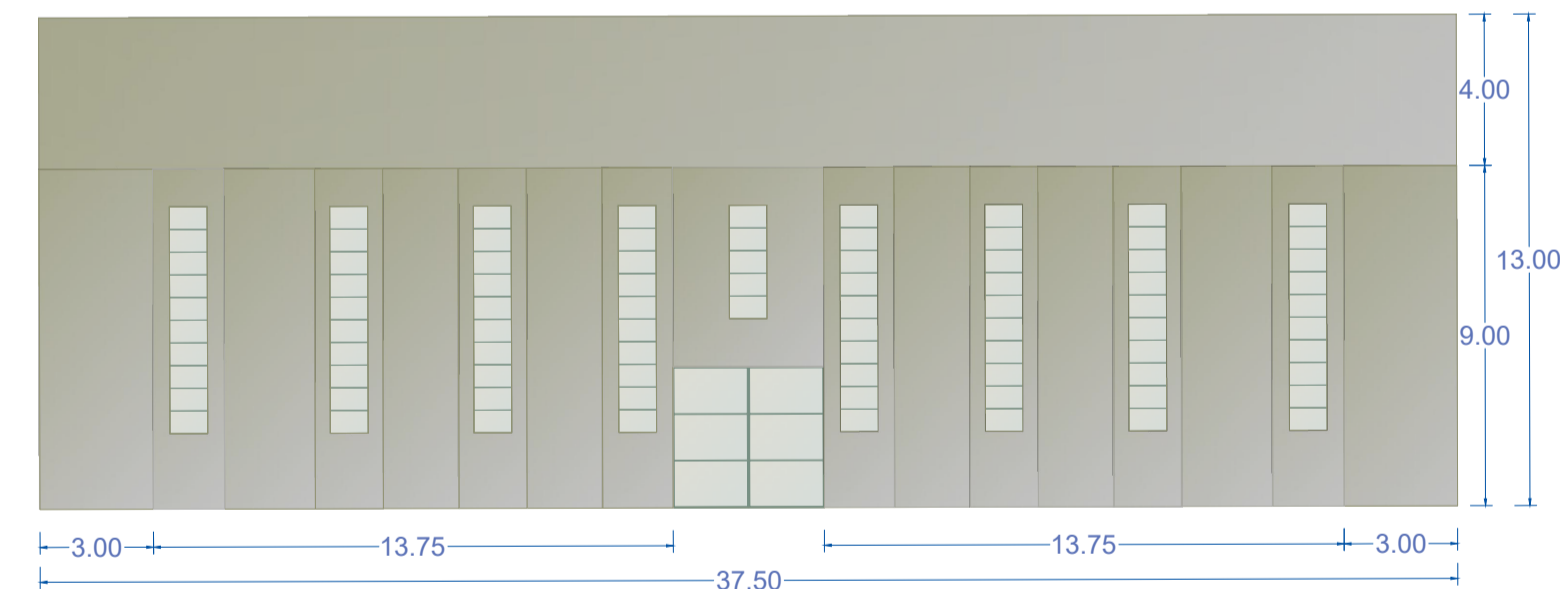

Prospetto Sud-Est - C - C05

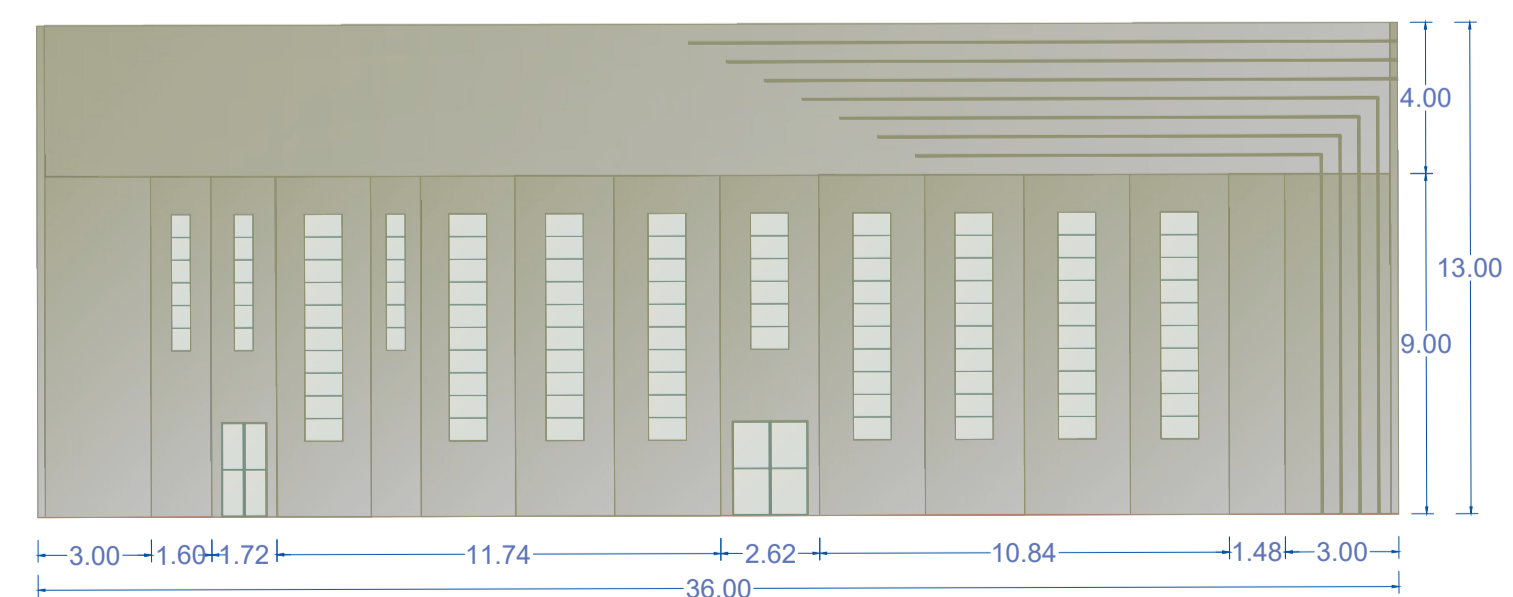

Prospetto Nord-Ovest - D - C05

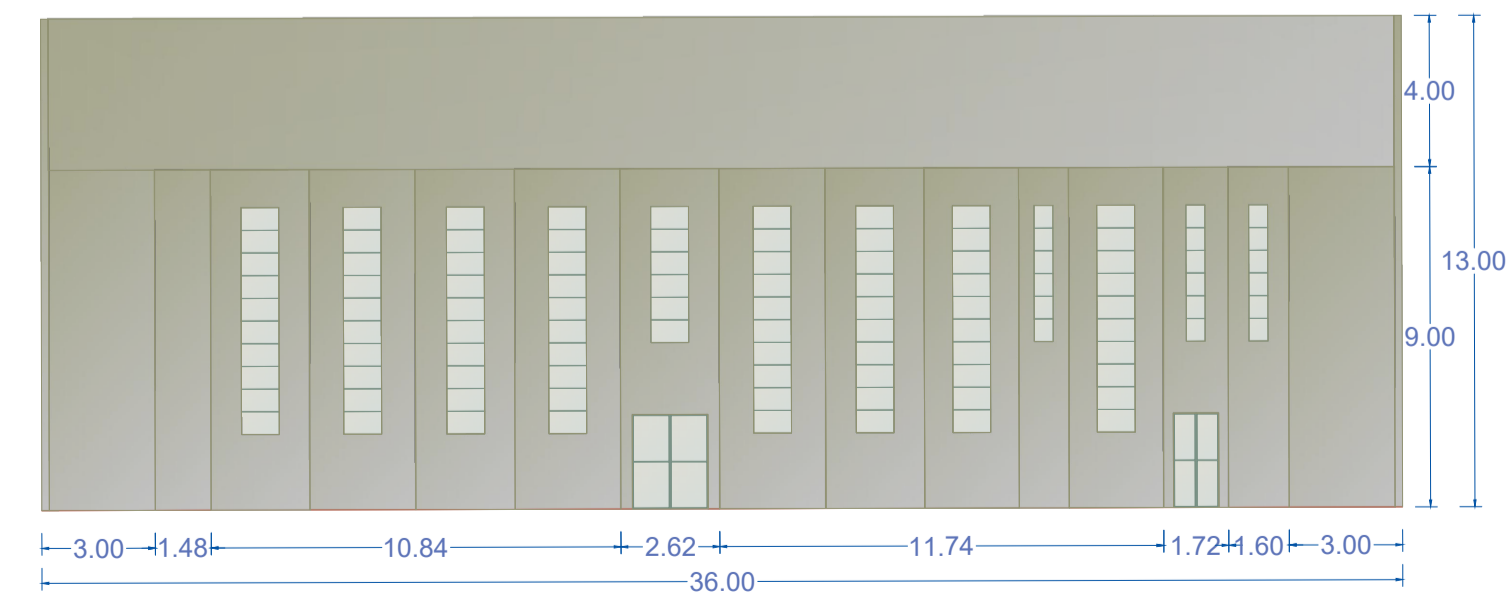

MINISTERO DELLE
INFRASTRUTTURE E
DEI TRASPORTI

ENAC
ENTE NAZIONALE per
L'AVIAZIONE CIVILE

AEROPORTO INTERNAZIONALE DI FIRENZE - "AMERIGO VESPUCCI"

PROJECT REVIEW - PIANO DI SVILUPPO AEROPORTUALE AL 2035

**OPERE DI SUPPORTO ALL'ATTIVITÀ AEROPORTUALE
C05 - Hangar "A" - Planimetria Generale di Progetto**

**SCHEDE DI APPROFONDIMENTO PROGETTUALE
A LIVELLO MINIMO DI PROGETTO DI FATTIBILITÀ TECNICA ED ECONOMICA**

LIV	REV	DATA EMISSIONE	SCALA	CODICE FILE COMPLETO
PSA	00	03/2024	VARIE	FLR-MPL-PSA-OSA2-004-PL-DC_C05 SDP
				TITOLO RIDOTTO C05 SDP

LIV	DATA	DESCRIZIONE	TAE	R. SORRENTINO	L. TENERANI
00	03/2024	Emissione per procedura VIA-VAS			
REV	DATA	DESCRIZIONE	REDATTO	VERIFICATO	APPROVATO

COMMITTENTE PRINCIPALE

ACCOUNTABLE MANAGER
Gen. Vittorio Fani

PROGETTAZIONE

DIRETTORE TECNICO
Ing. Lorenzo Tenerani
Ordine degli Ingegneri di Massa Carrara n°81

SUPPORTI SPECIALISTICI

POST HOLDER PROGETTAZIONE
Ing. Lorenzo Tenerani

RESPONSABILE INTEGRAZIONE PRESTAZIONI SPECIALISTICHE

Ing. Raffaele Sorrentino
Ordine degli Ingegneri di Perugia n° 4.2013

POST HOLDER AREA DI MOVIMENTO
Gen. Luca Farni

LE SEVERAMENTE VIETATA LA RIPRODUZIONE E/O LA CESSIONE A TERZI SENZA AUTORIZZAZIONE DELLA COMMITTENTE