




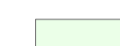
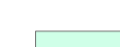





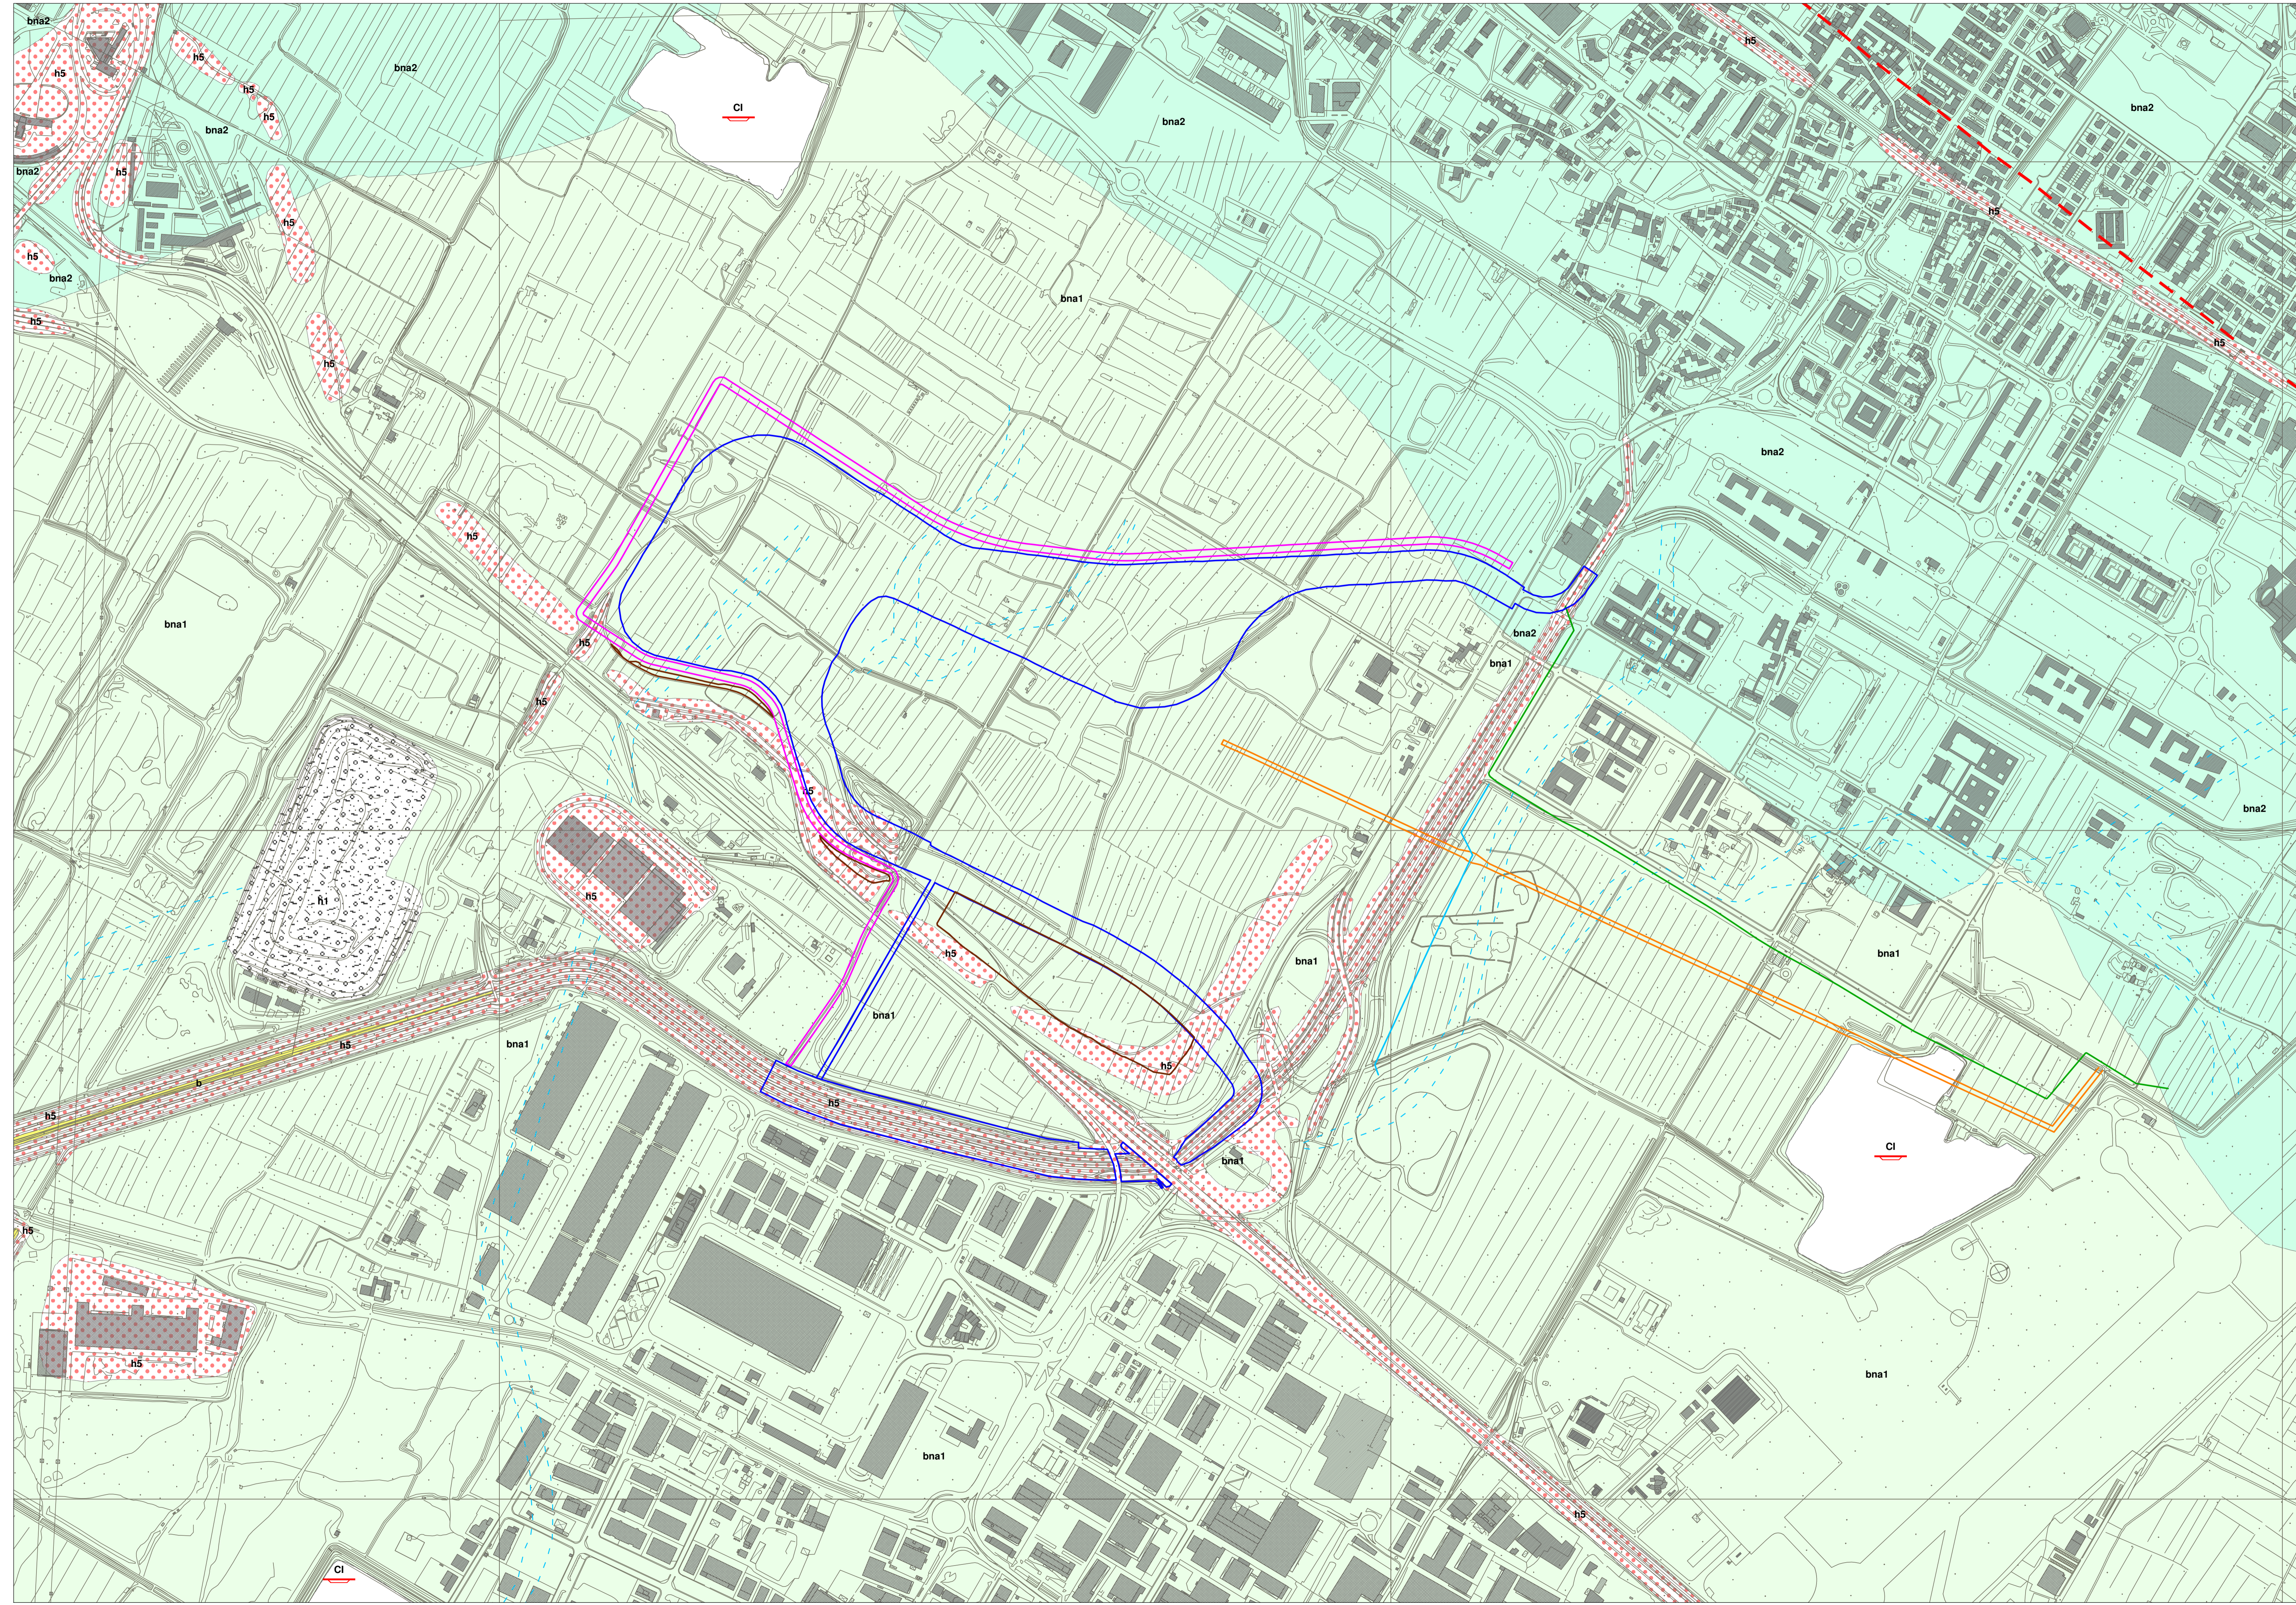
# Legenda

## DEPOSITI OLOCENICI

-  h1 - Depositi antropici, discariche per inerti e rifiuti solidi
-  h5 - Depositi antropici, terreni di riporto, bonifica per colmata
-  b7 - Depositi colluviali
-  b - Depositi alluvionali attuali
-  Ac - Alluvioni recenti
-  bna1 - Depositi alluvionali recenti terrazzati (1° ordine)
-  bna2 - Depositi alluvionali recenti terrazzati (2° ordine)

-  Faglia incerta
-  C1 - Cava inattiva
-  Paleovalve

Blu : Fosso Reale e sistema casse di laminazione  
 Viola : Nuovo canale di gronda  
 Arancione: Nuovo canale Lupai Giunchi  
 Verde: Collettore per scarico cassa orientale  
 Rosso: Collettore fognario sottopista  
 Marrone: Risagomatura/adequamento dune esistenti in terra lungo A11






**COMITENTE PRINCIPALE**  
  
**AEROPORTO INTERNAZIONALE DI FIRENZE - "AMERIGO VESPUCCI"**

**OGGETTO**  
**PROJECT REVIEW - PIANO DI SVILUPPO AEROPORTUALE AL 2035**

**OGGETTO DOCUMENTO**  
**OPERE IDRAULICHE ESTERNE - OIE**  
**ASPETTI GEOLOGICI- Carta geologica**

**OGGETTO PROGETTO**  
**SCHEDE DI APPROFONDIMENTO PROGETTUALE**  
**A LIVELLO MINIMO DI PROGETTO DI FATTIBILITÀ TECNICA ED ECONOMICA**

LIV	REV	DATA EMISSIONE	SCALA	CODICE FILE COMPLETO
PSA	02	MARZO 2024	1:5.000	FLR-MPL-PSA-OIE2-005-GL-PL_Car Geolog OIE
<b>TITOLO RIDOTTO</b>				
Car Geolog OIE				

OR	DATA	DESCRIZIONE	REDAITTO	VERIFICATO	APPROVATO
01	03/2024	EMMISSIONE PER PROCEDURA VIA S.M.	M. SANI	C. NINZI	L. TENERANI
01	03/2023	EMMISSIONE PER APPROVAZIONE IN LINEA TECNICA DI ENAC	M. SANI	C. NINZI	L. TENERANI
00	10/2022	EMMISSIONE PER SMATTO PUBBLICO	M. SANI	C. NINZI	L. TENERANI

**COMITENTE PRINCIPALE**



**ACCOUNTABLE MANAGER**  
Enrico Lorenzini

**POST HOLDER PROGETTAZIONE**  
Enrico Lorenzini

**POST HOLDER MANUTENZIONE**  
Enrico Lorenzini

**POST HOLDER AREA DI INTERVENTO**  
Enrico Lorenzini

**GRUPPO DI PROGETTAZIONE**



**DIRETTORE TECNICO**  
Enrico Lorenzini

**RESPONSABILE INTEGRAZIONE PRESTAZIONI SPECIALISTICHE**  
Enrico Lorenzini

**SUPPORTO SPECIALISTICO**

**TERRA & OPERE S.R.L.**  
SOCIETÀ D'INGEGNERIA  
CONSULENZA GEOLOGICHE

**SUPPORTO SPECIALISTICO**  
Enrico Lorenzini

È SEVERAMENTE VIETATA LA RIPRODUZIONE ED LA DISTRIBUZIONE A TERZI SENZA AUTORIZZAZIONE DELLA COMITENTE