SEZIONE A-A
Scala 1:200

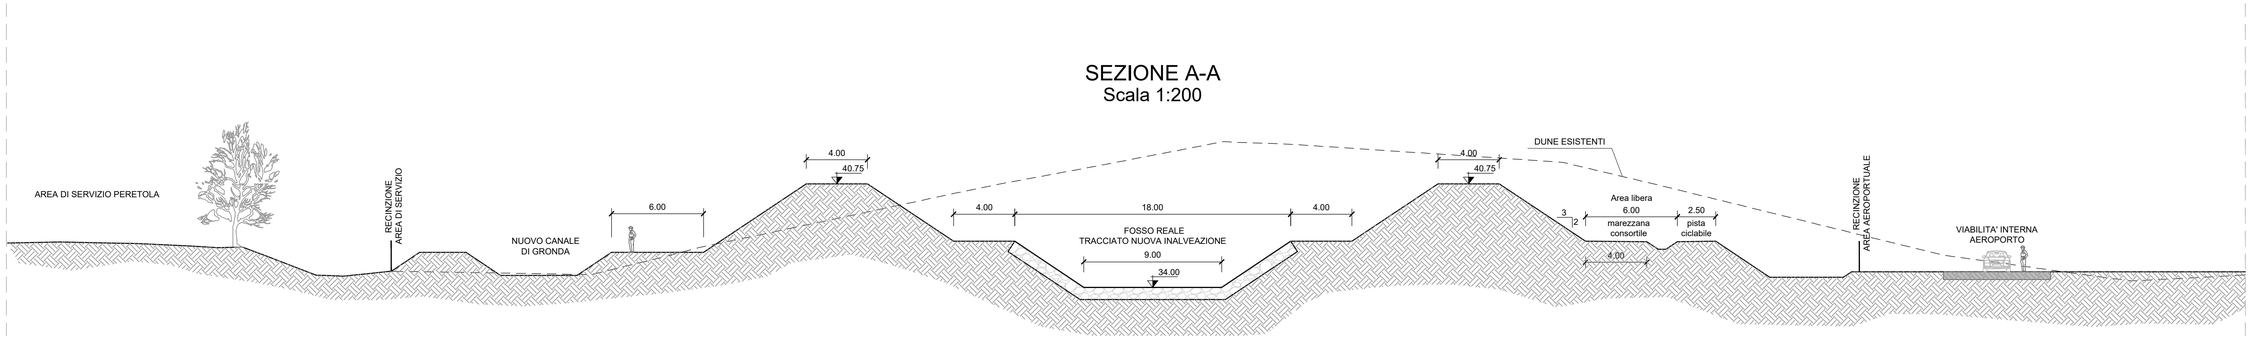

PIANTA
Scala 1:1.000

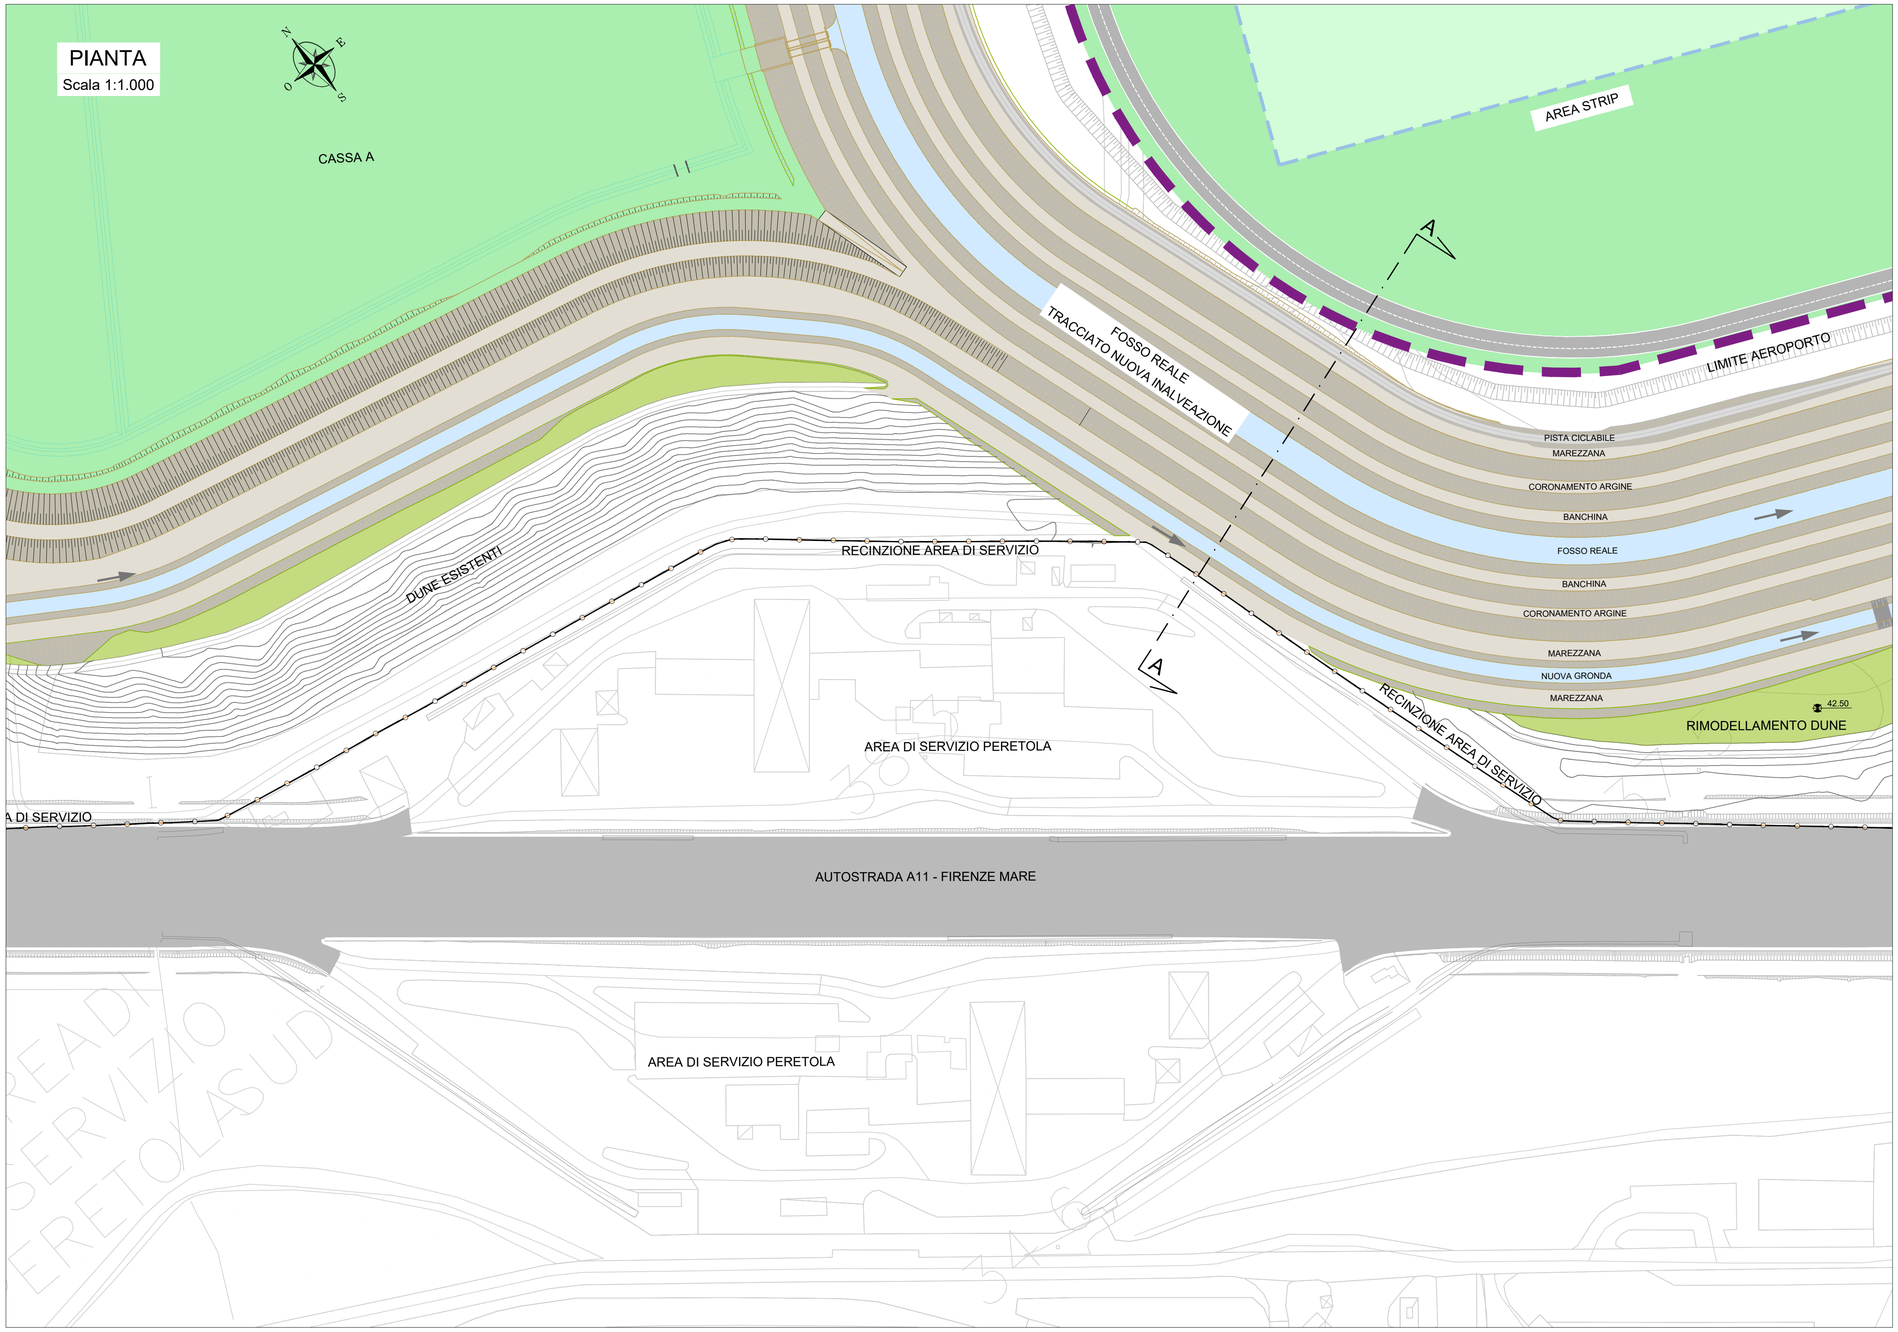

INQUADRAMENTO

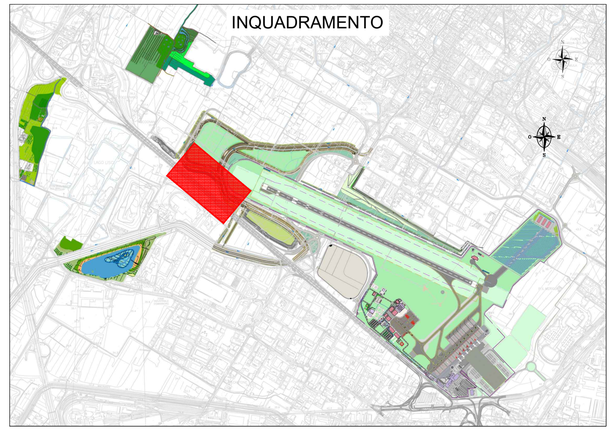

MINISTERO DELLE INFRASTRUTTURE E DEI TRASPORTI

E.N.A.C.
ENTE NAZIONALE per L'AVIAZIONE CIVILE

Committente Principale

Toscana Aeroporti

AEROPORTO INTERNAZIONALE DI FIRENZE - "AMERIGO VESPUCCI"

Opera

PROJECT REVIEW - PIANO DI SVILUPPO AEROPORTUALE AL 2035

Titolo Documento Completo

OPERE IDRAULICHE ESTERNE
FOSSO REALE E SISTEMA CASSE DI ESPANSIONE
Fosso Reale - Affiancamento area di servizio - Pianta e sezione

Livello di Progetto

SCHEDE DI APPROFONDIMENTO PROGETTUALE A LIVELLO MINIMO DI PROGETTO DI FATTIBILITÀ TECNICA ED ECONOMICA

LIV	REV	DATA EMISSIONE	SCALA	CODICE FILE COMPLETO
PSA	02	MARZO 2024	varia	FLR-MPL-PSA-OIE3-006-IL-DG_FR Aff Area Serv
				TITOLO RIDOTTO: FR Aff Area Serv

REV	DATA	DESCRIZIONE	REDATTO	VERIFICATO	APPROVATO
02	03/2024	EMISSIONE PER PROCEDURA VIA-VAS	HYDEA	C. NALDI	L. TENERANI
01	03/2023	EMISSIONE PER APPROVAZIONE IN LINEA TECNICA DI ENAC	HYDEA	C. NALDI	L. TENERANI
00	10/2022	EMISSIONE PER DIBATTITO PUBBLICO	HYDEA	C. NALDI	L. TENERANI

COMMITTENTE PRINCIPALE	GRUPPO DI PROGETTAZIONE	SUPPORTI SPECIALISTICI
Toscana Aeroporti **ACCOUNTABLE MANAGER** Dott. Vittorio Fanti	Toscana Aeroporti engineering **DIRETTORE TECNICO** Ing. Lorenzo Tenerani Ordine degli Ingegneri di Massa Carrara n°631	PROGETTAZIONE SPECIALISTICA Toscana Aeroporti engineering Ing. Claudia Naldi Ordine degli Ingegneri di Firenze n. 7122
POST HOLDER PROGETTAZIONE Ing.Lorenzo Tenerani		SUPPORTO SPECIALISTICO HYDEA **HYDEA S.p.A.** **Via del Rosso Fiorentino, 2g** **50142 Firenze Italia**
POST HOLDER MANUTENZIONE Ing. Nicola D'Ippolito	**RESPONSABILE INTEGRAZIONE PRESTAZIONI SPECIALISTICHE** Ing. Claudia Naldi Ordine degli Ingegneri di Firenze n. 7122	PROGETTISTA SPECIALISTICO Dott. Ing. Stefano Monni
POST HOLDER AREA DI MOVIMENTO Geom. Luca Ermini		MONNI STEFANO ordine ingegneri di Prato Ingegnere 25.03.2024 15:34:47 GMT+01:00

È SEVERAMENTE VIETATA LA RIPRODUZIONE E/O LA CESSIONE A TERZI SENZA AUTORIZZAZIONE DELLA COMMITTENTE