

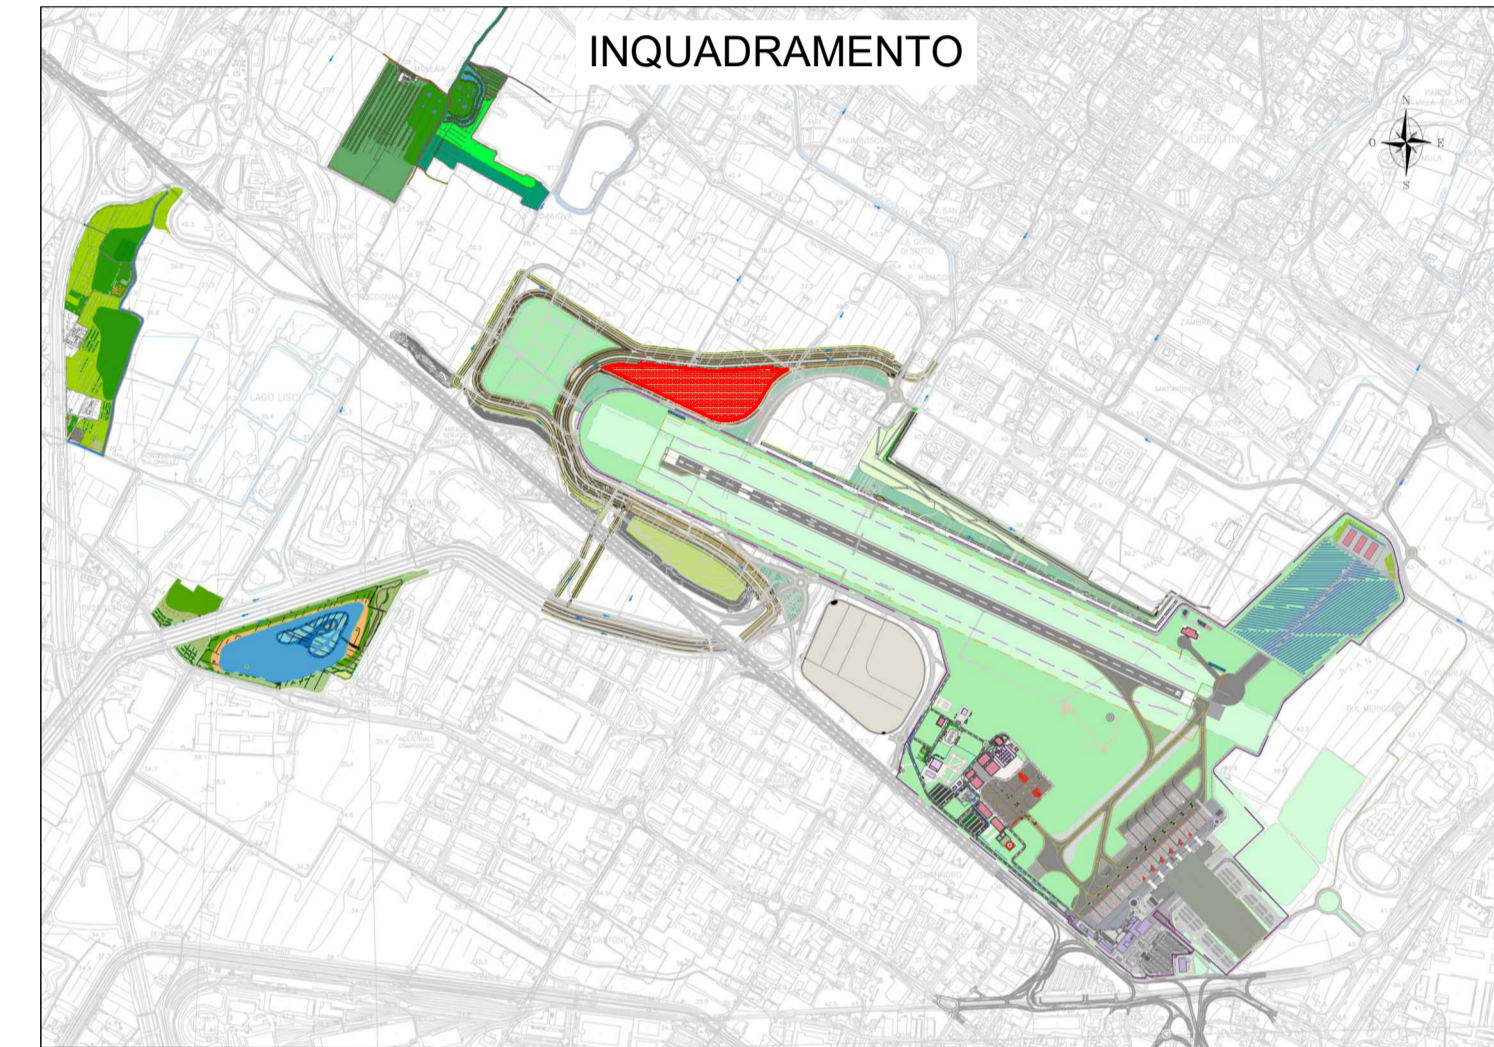
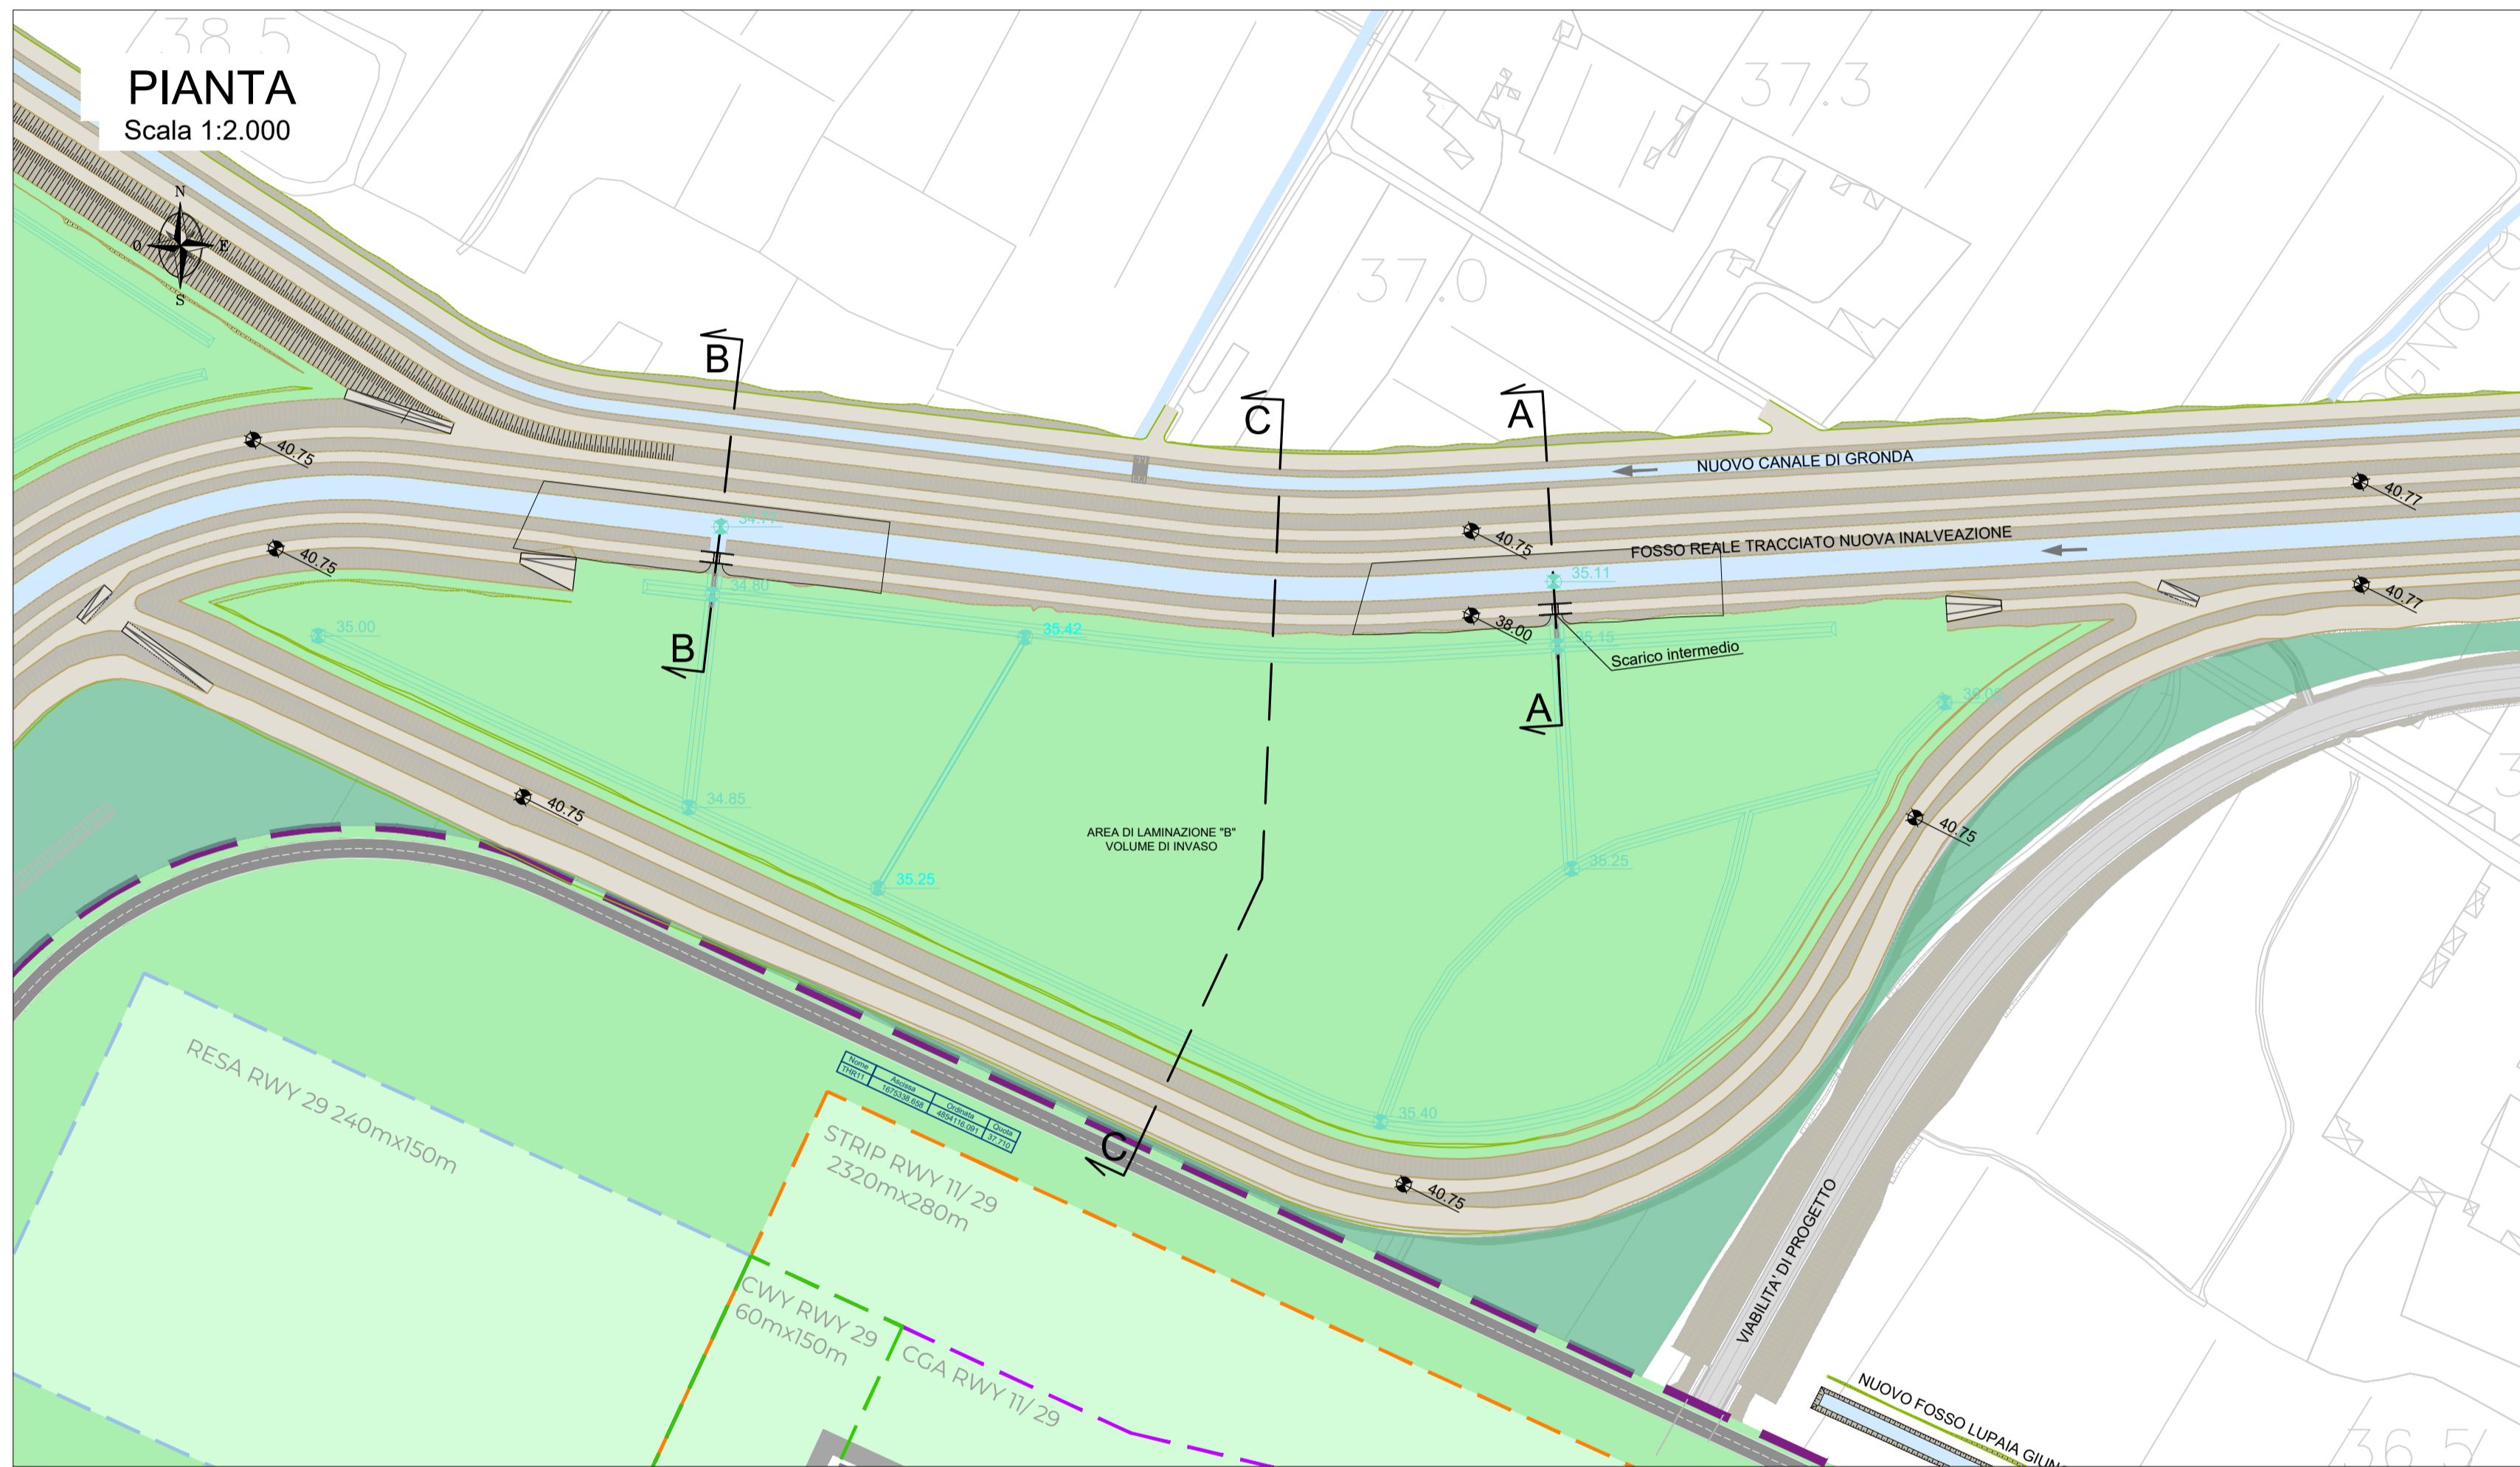


SEZIONE C-C
Scala 1:200


SEZIONE C-C
Scala 1:200

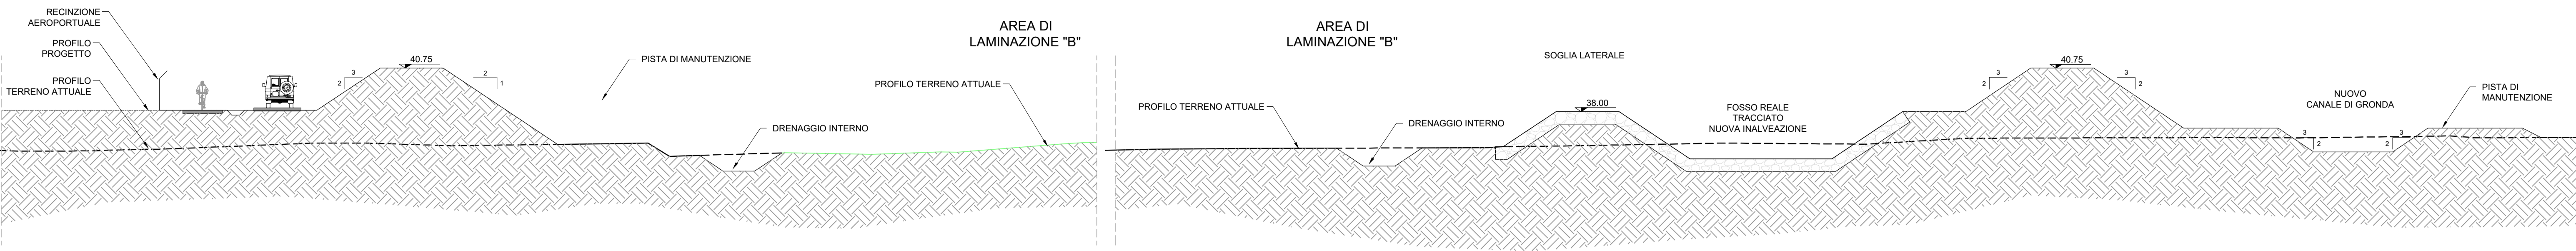

SEZIONE A-A
Scala 1:100

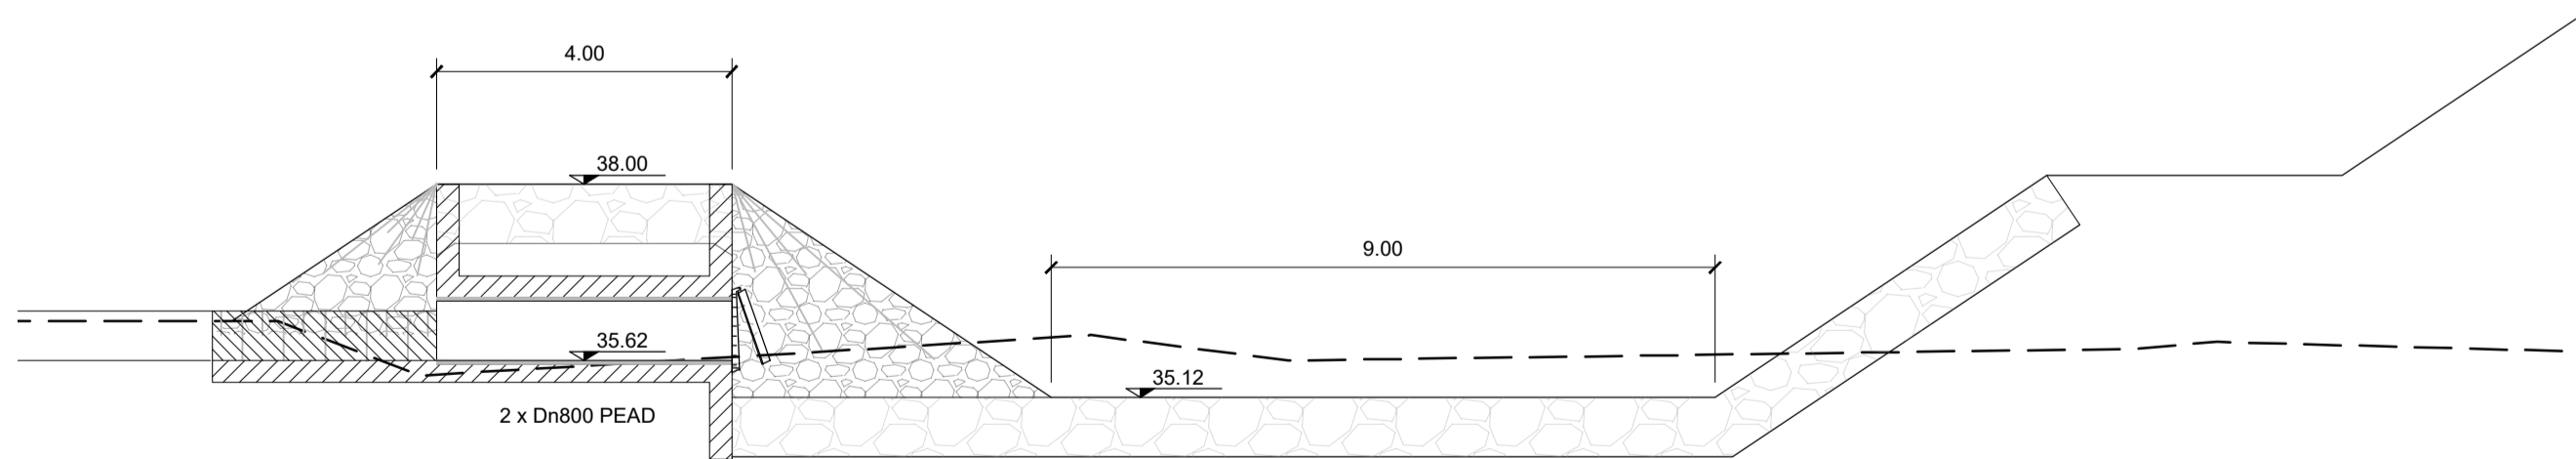

SEZIONE B-B
Scala 1:100

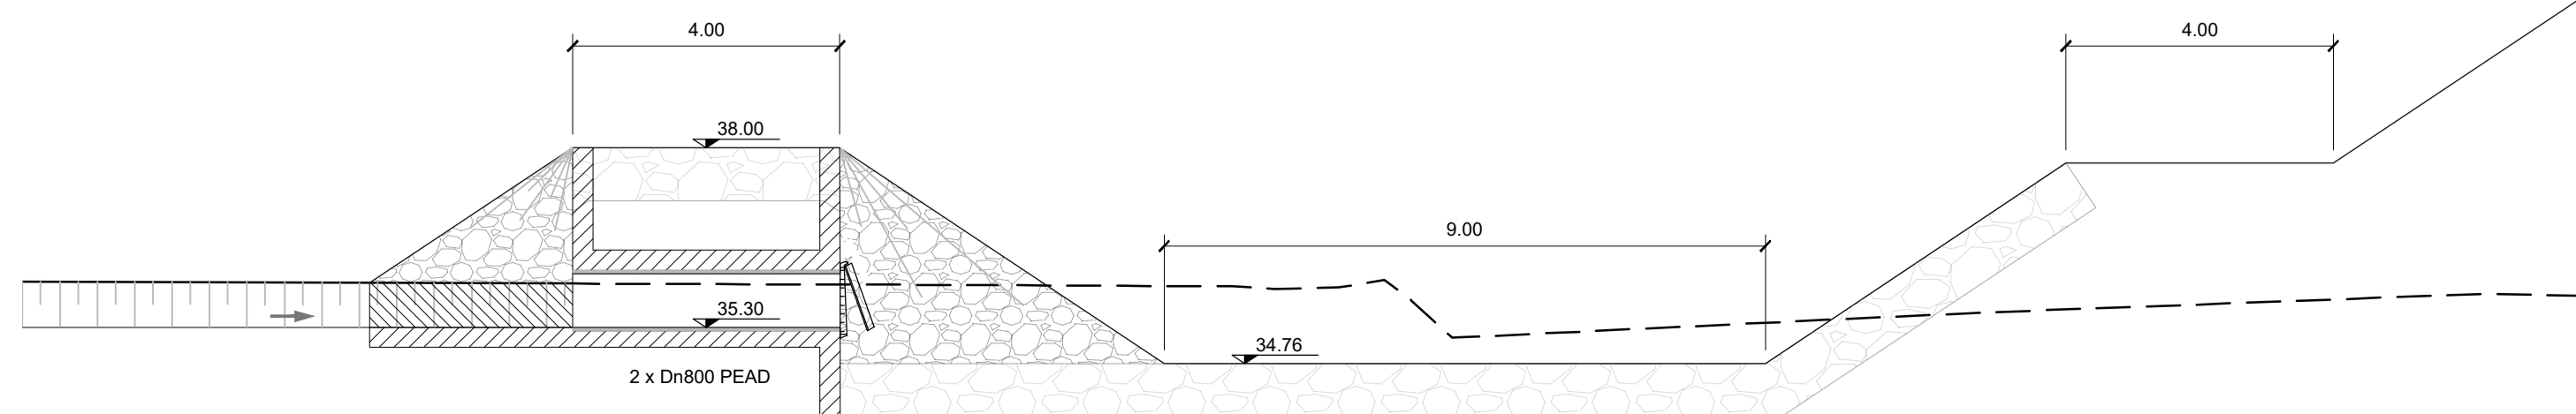

MINISTERO DELLE INFRASTRUTTURE E DEI TRASPORTI

E.N.A.C.
ENTE NAZIONALE PER L'AVIAZIONE CIVILE

COMITENTE PRINCIPALE
AEROPORTO INTERNAZIONALE DI FIRENZE - "AMERIGO VESPUCCI"

OPERA
PROJECT REVIEW - PIANO DI SVILUPPO AEROPORTUALE AL 2035

TITOLO DOCUMENTO COMPLETO
**OPERE IDRAULICHE ESTERNE
FOSSO REALE E SISTEMA CASSE DI LAMINAZIONE
Area di laminazione idraulica "B" - Pianta e sezioni tipologiche**

LIVELLO DI PROGETTO
**SCHEDE DI APPROFONDIMENTO PROGETTUALE A LIVELLO MINIMO DI PROGETTO DI
FATTIBILITÀ TECNICA ED ECONOMICA**

LIV	REV	DATA EMISSIONE	SCALA	CODICE FILE COMPLETO
PSA	02	MARZO 2024	varia	FLR-MPL-PSA-OIE3-010-IL-DG_Area Lam B TITOLO RIDOTTO Area Lam B

02	03/2024	EMISSIONE PER PROCEDURA VIA-VAS	HYDEA	C. NALDI	L. TENERANI
01	03/2023	EMISSIONE PER APPROVAZIONE IN LINEA TECNICA DI ENAC	HYDEA	C. NALDI	L. TENERANI
00	10/2022	EMISSIONE PER DIBATTITO PUBBLICO	HYDEA	C. NALDI	L. TENERANI
REV	DATA	DESCRIZIONE	REDATTO	VERIFICATO	APPROVATO

COMITENTE PRINCIPALE
Toscana Aeroporti
ACCOUNTABLE MANAGER
Dot. Stefano Fani

POST HOLDER PROGETTAZIONE
Ing. Lorenzo Tassinari

POST HOLDER MANUTENZIONE
Ing. Nicola D'Agostino

POST HOLDER AREA DI MOVIMENTO
Gen. Luca Di Biase

GRUPPO DI PROGETTAZIONE
Toscana Aeroporti engineering
DIRETTORE TECNICO
Ing. Lorenzo Tassinari
Ordine degli Ingegneri di Massa Carrara n°101

RESPONSABILE INTEGRAZIONE PRESTAZIONI SPECIALISTICHE
Ing. Claudio Naldi
Ordine degli Ingegneri di Firenze n. 7122

SUPPORTI SPECIALISTICI
Toscana engineering
Ing. Claudio Naldi
Ordine degli Ingegneri di Firenze n. 7122

SUPPORTO SPECIALISTICO
HYDEA
HYDEA S.p.A.
Via del Risso Fiorentino, 29
50142 Firenze Italia
PROGETTISTA SPECIALISTICO
Dot. Ing. Stefano Morri

LE SEVERAMENTE VIETATA LA RIPRODUZIONE E/O LA CESSIONE A TERZI SENZA AUTORIZZAZIONE DELLA COMMITENTE