




PIANTA Q: +41.10
Scala 1:50

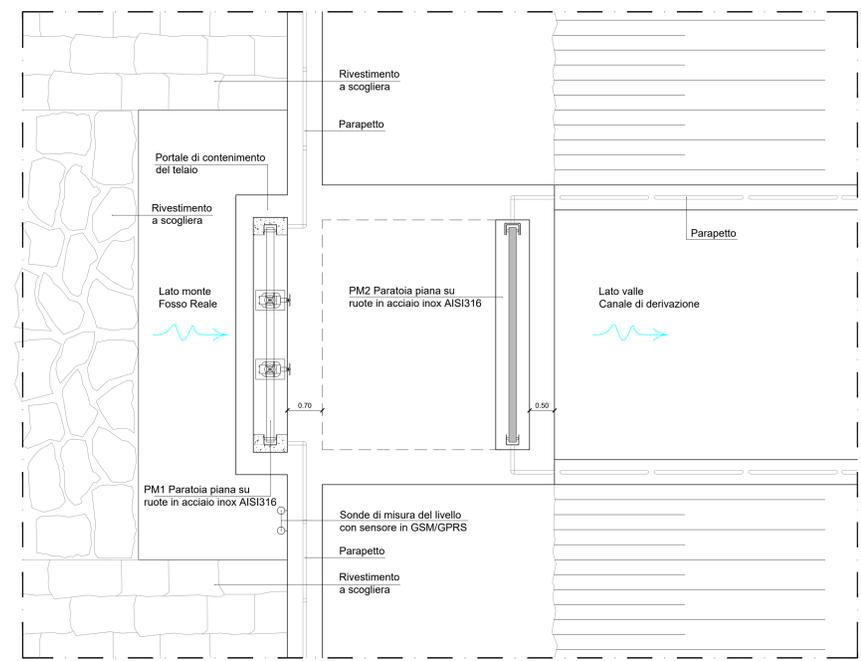


PARATOIA CHIUSE
Scala 1:50

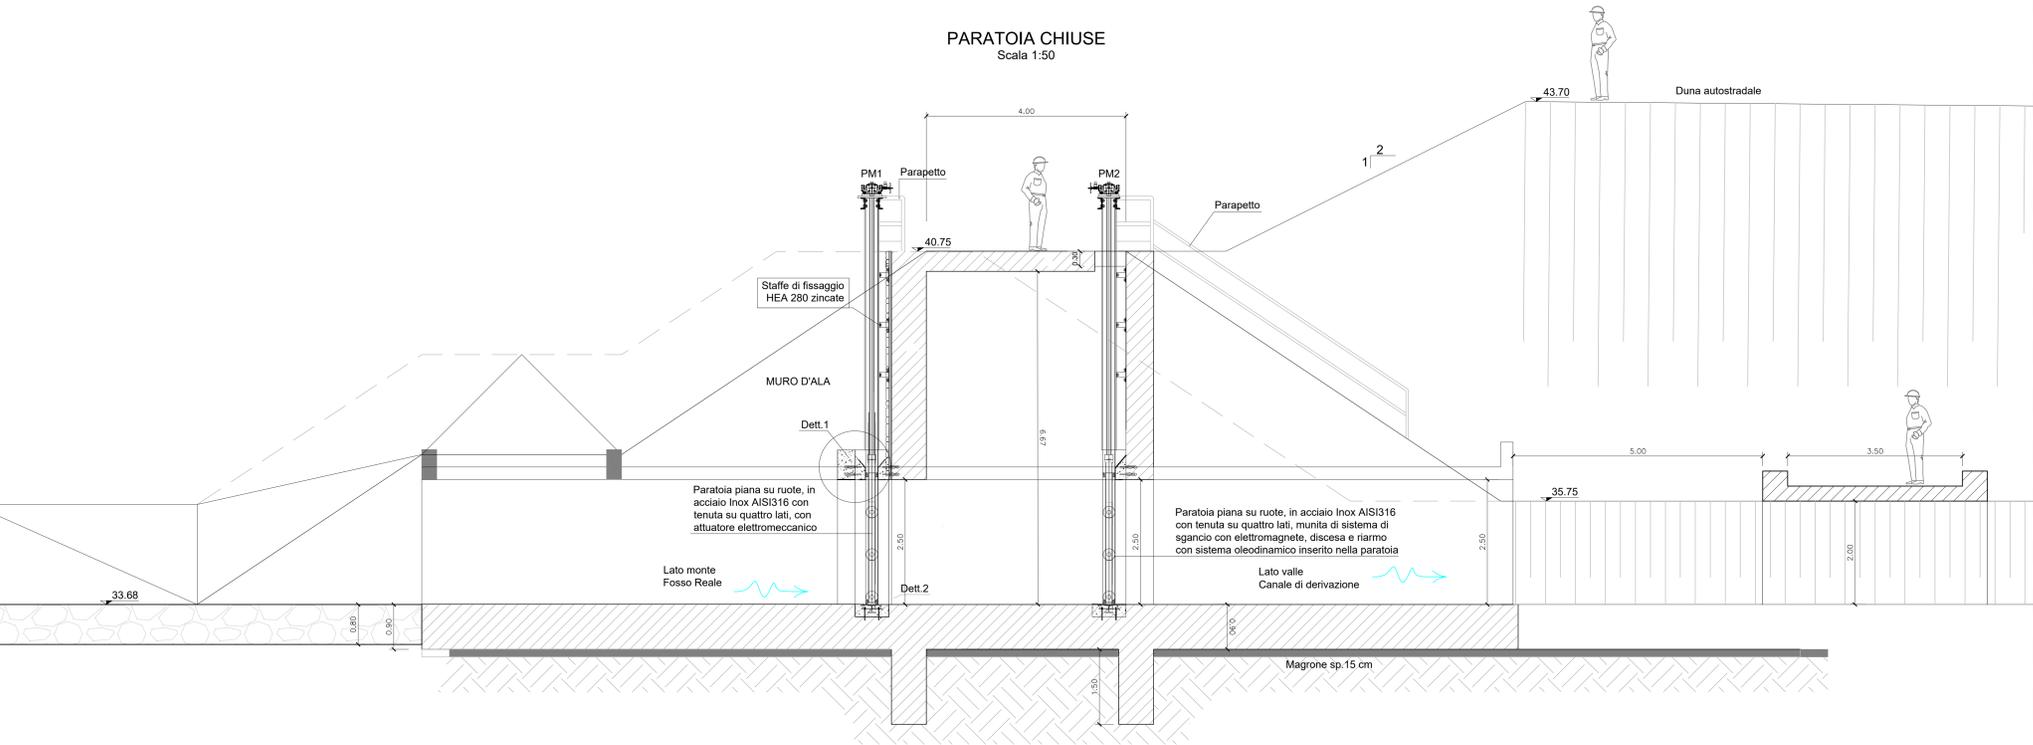


PARATOIA APERTA PM1
Scala 1:50

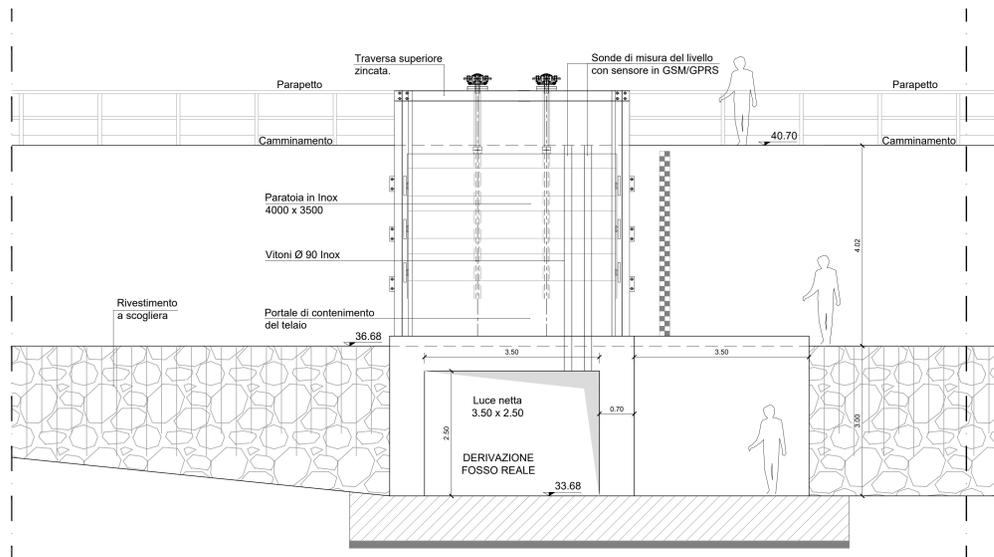



PARATOIA APERTA PM1
Scala 1:50

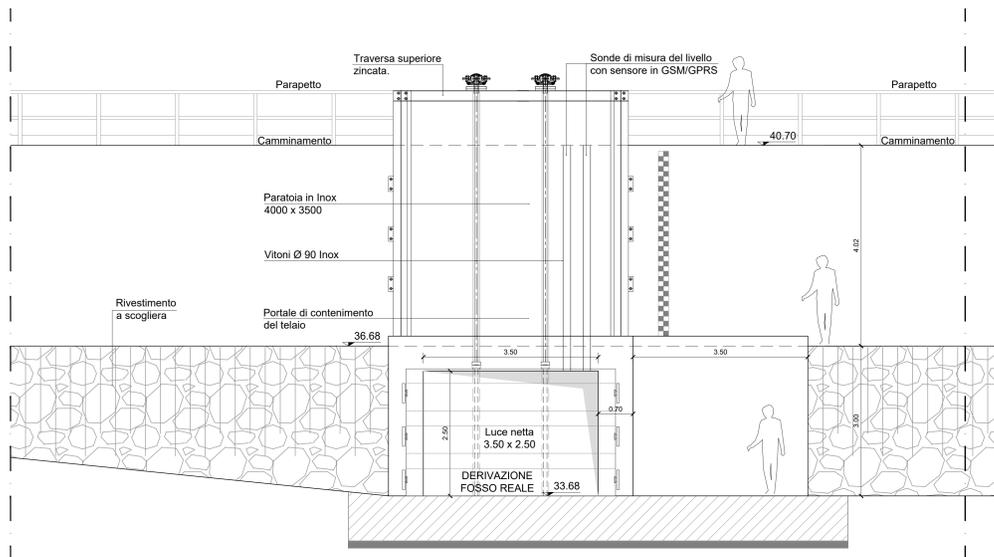

Dett.2
Scala 1:10

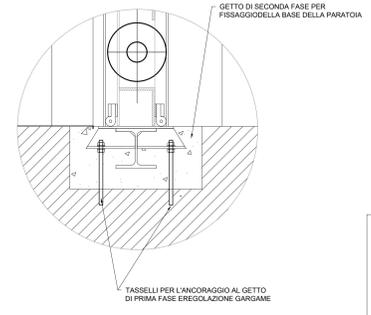

Dett.1
Scala 1:10

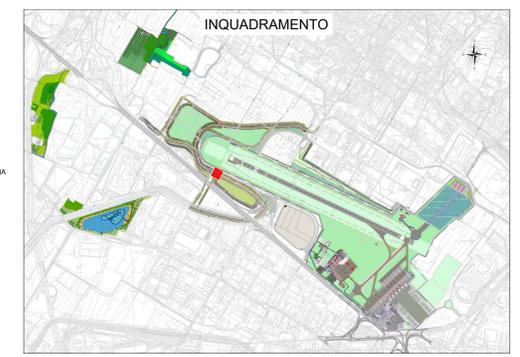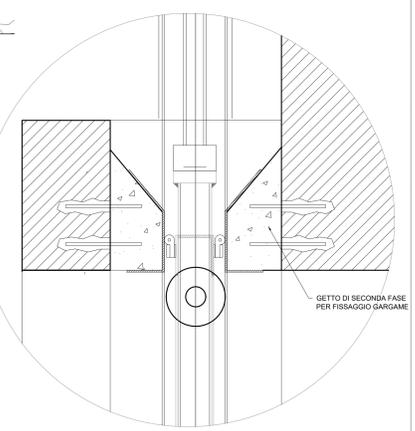

MINISTERO DELLE INFRASTRUTTURE E DEI TRASPORTI | ENAC | E.N.A.C. NAZIONALE per l'AVIAZIONE CIVILE

Toscana Aeroporti
AEROPORTO INTERNAZIONALE DI FIRENZE - "AMERIGO VESPUCCI"

PROJECT REVIEW - PIANO DI SVILUPPO AEROPORTUALE AL 2035

OPERE IDRAULICHE ESTERNE
CANALE DI DERIVAZIONE
Manufatto di derivazione - Sezioni

SCHEDE DI APPROFONDIMENTO PROGETTUALE A LIVELLO MINIMO DI PROGETTO DI FATTIBILITÀ TECNICA ED ECONOMICA

LIV	REV	DATA EMISSIONE	SCALA	CODICE FILE COMPLETO
PSA	02	MARZO 2024	varia	FLR-MPL-PSA-OIE7-001-IL-PI_Manuf Deriv

REV	DATA	DISCIPLINA	REDAATTO	VERIFICATO	APPROVATO
01	03/03/24	EMMISSIONE PER PROCEDURA VIA VAS	HYDEA	C. NALDI	L. TERNANZI
02	03/03/24	EMMISSIONE PER APPROFONDIMENTO DI LIVELLO MINIMO DI PROGETTO	HYDEA	C. NALDI	L. TERNANZI
03	03/03/24	EMMISSIONE PER RISULTATO PUBBLICO	HYDEA	C. NALDI	L. TERNANZI
REV	DATA	DISCIPLINA	REDAATTO	VERIFICATO	APPROVATO

COMITATO DI GESTIONE | **Toscana Aeroporti** | **Toscana Aeroporti** | **Toscana Aeroporti**

PROGETTO PRESENTATO | **HYDEA S.p.A.** | **HYDEA S.p.A.**