



GIUNTO FRA PAVIMENTAZIONE AUTOSTRADALE E PAVIMENTAZIONE SU PIASTRA AUTOCENTRANTE SCALA 1:20

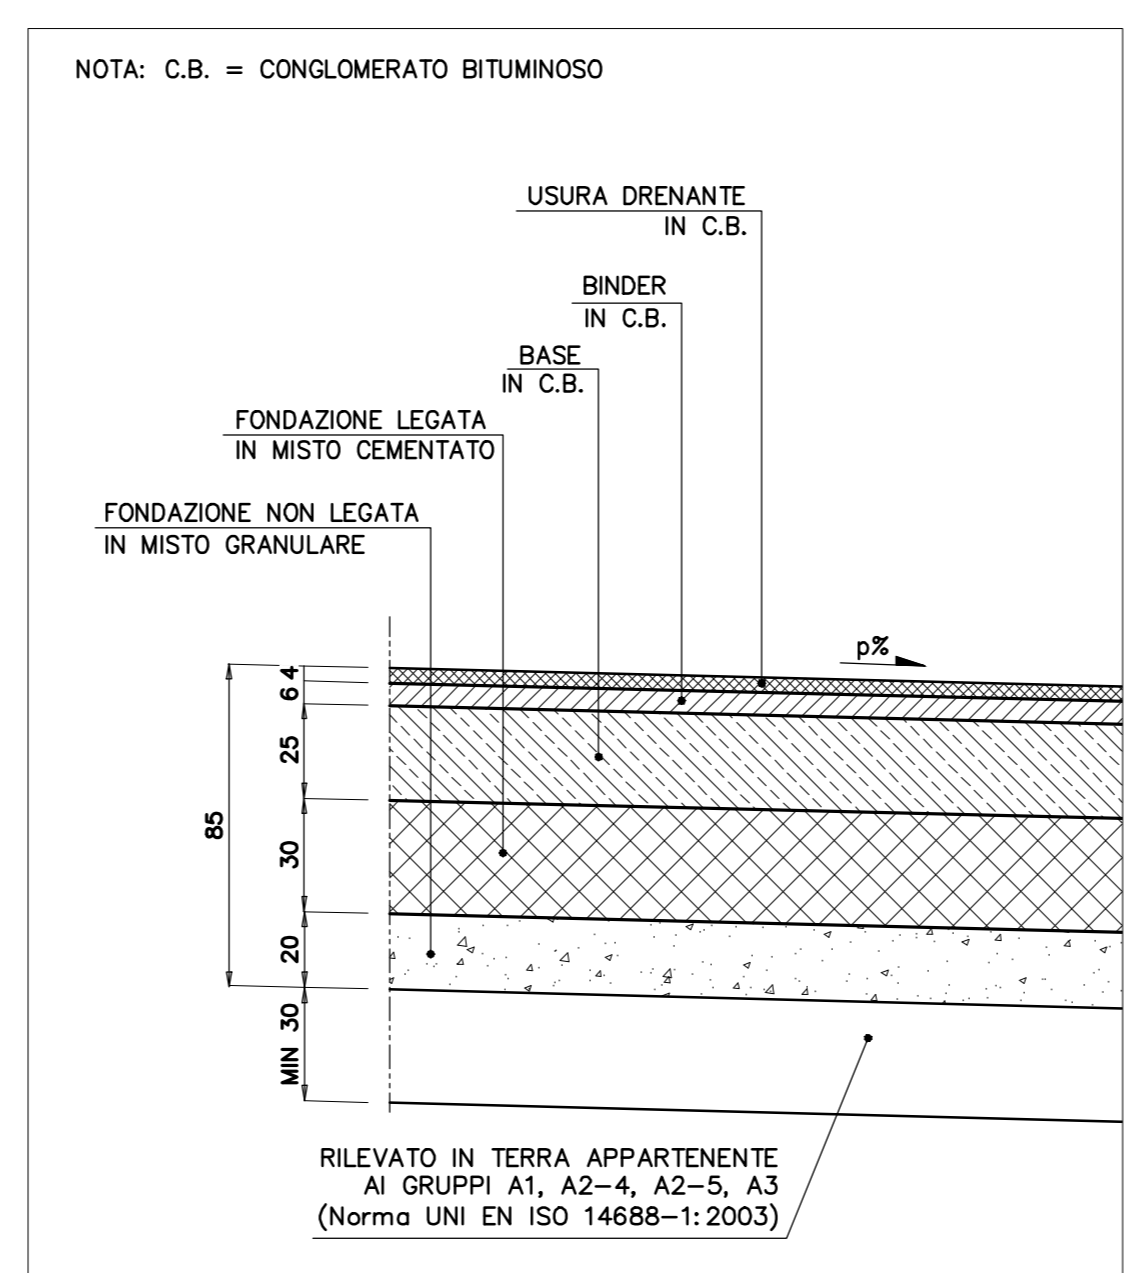


PAVIMENTAZIONE AUTOSTRADA SCALA 1:20

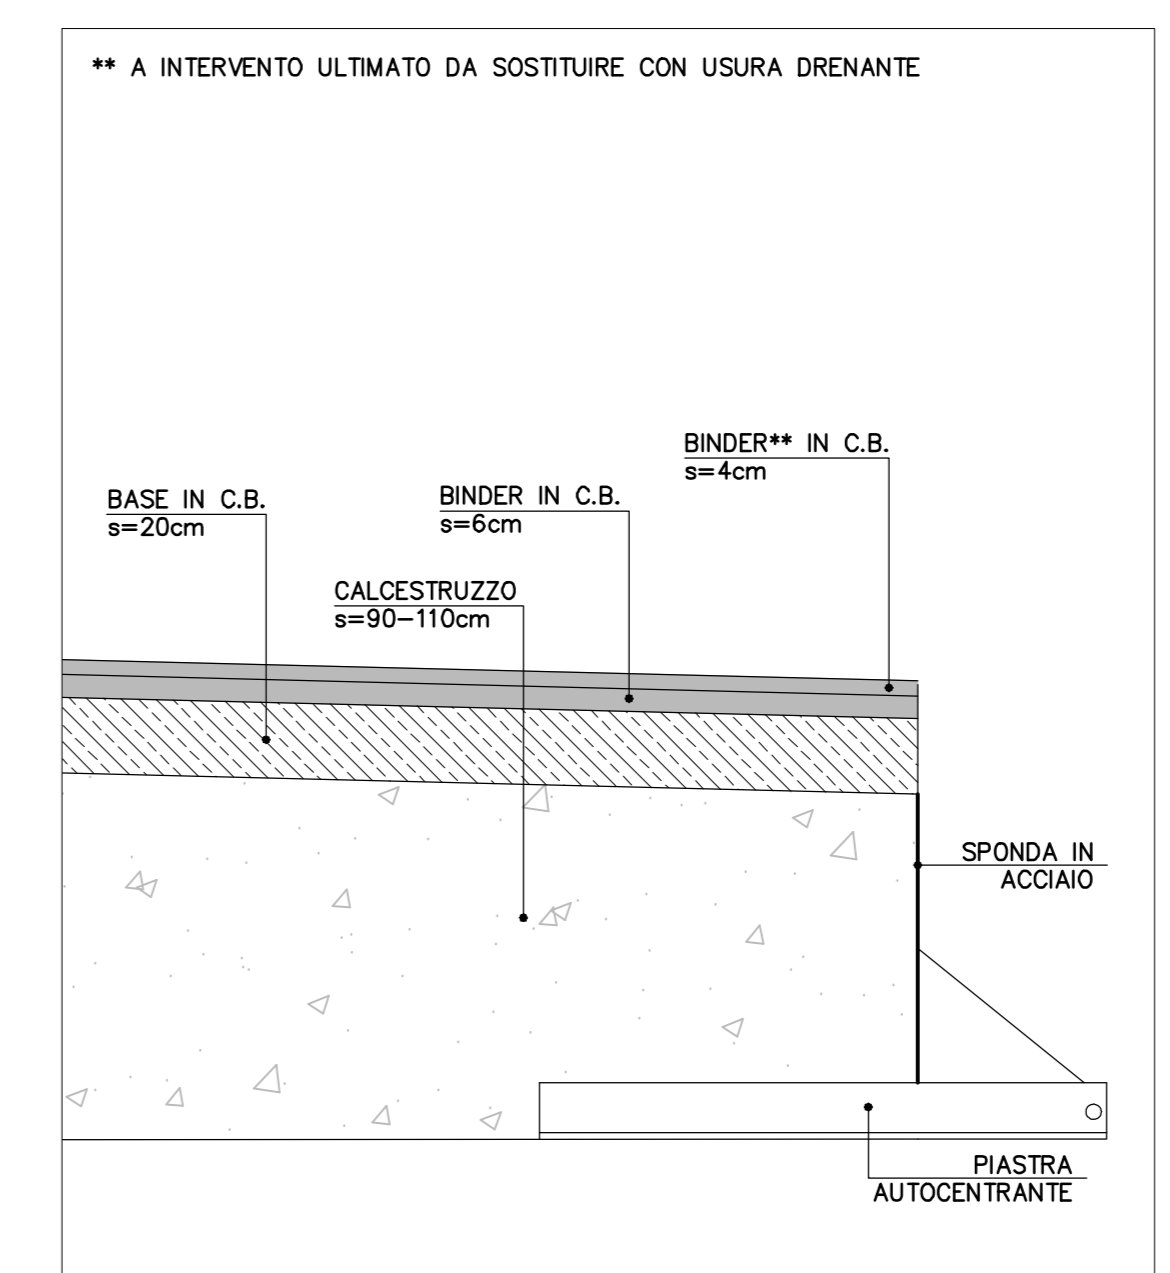


PAVIMENTAZIONE AUTOSTRADA SU PIASTRA AUTOCENTRANTE SCALA 1:20

SEZIONE A-A AUTOSTRADA A1 SCALA 1:100

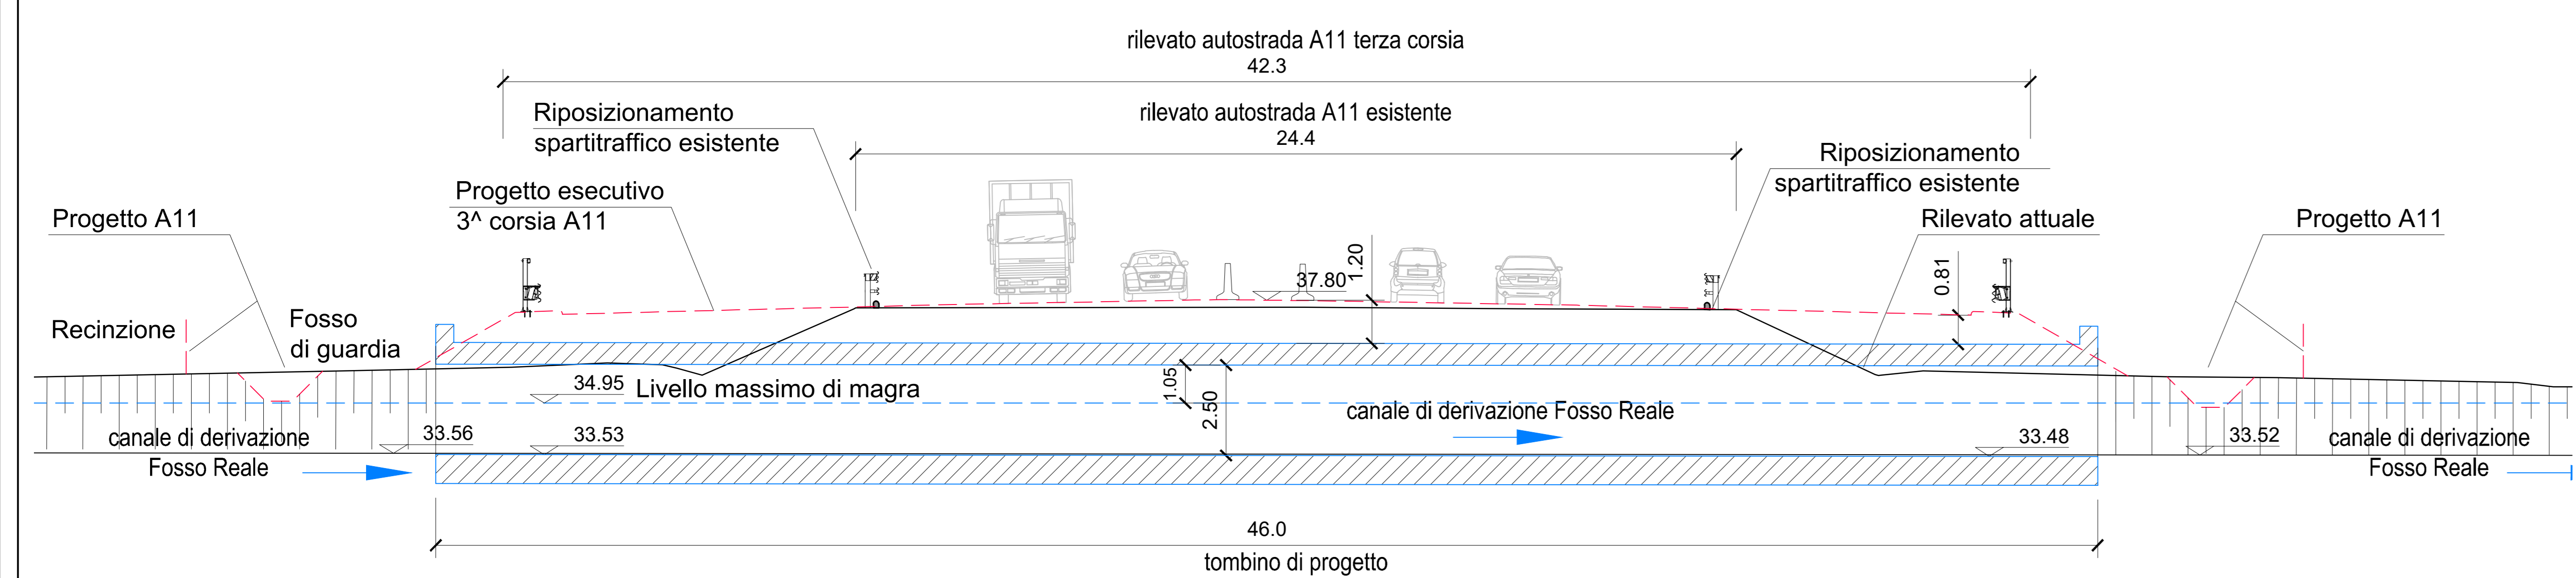

ESEMPIO APPLICATIVO DI UTILIZZO DI MEMBRANA BITUMINOSA RINFORZATA SU PAVIMENTAZIONE AUTOSTRADALE

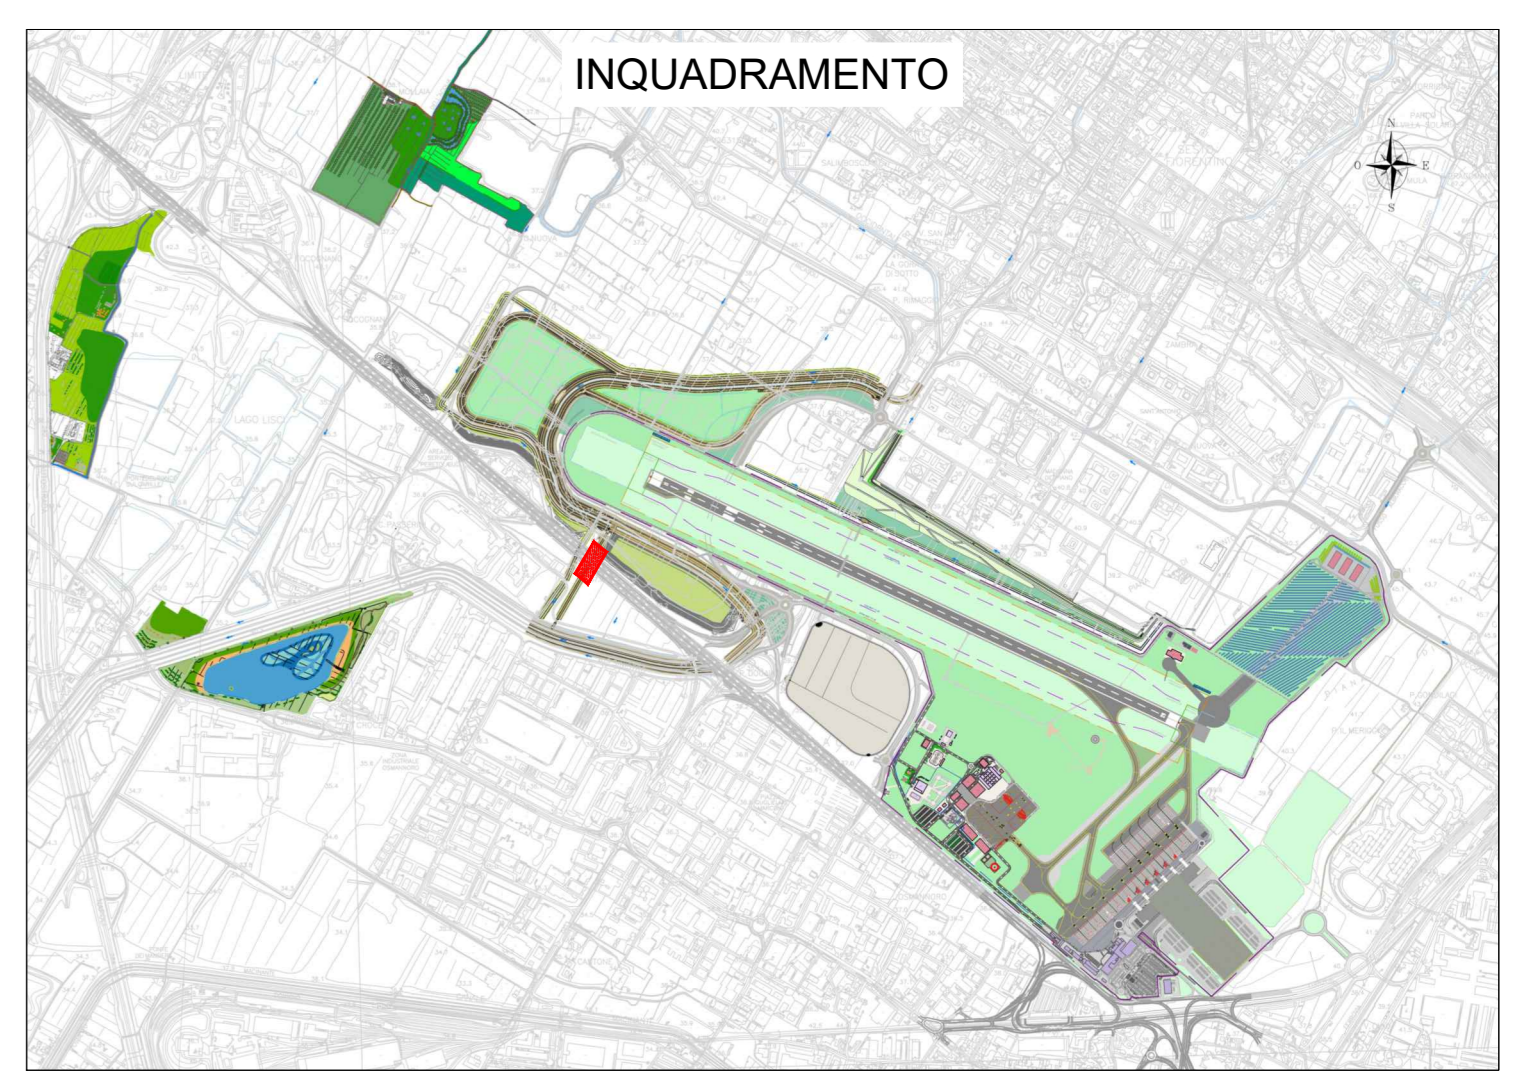

MINISTERO DELLE INFRASTRUTTURE E DEI TRASPORTI

ENAC

E.N.A.C. ENTE NAZIONALE PER L'AVIAZIONE CIVILE

Toscana Aeroporti

AEROPORTO INTERNAZIONALE DI FIRENZE - "AMERIGO VESPUCCI"

PROJECT REVIEW - PIANO DI SVILUPPO AEROPORTUALE AL 2035

OPERE IDRAULICHE ESTERNE
CANALE DI DERIVAZIONE
Verifica con autostrada A11 ampliata alla terza corsia - Pianta, sezione e particolari

SCHEDE DI APPROFONDIMENTO PROGETTUALE A LIVELLO MINIMO DI PROGETTO DI FATTIBILITÀ TECNICA ED ECONOMICA

LIV	REV	DATA EMISSIONE	SCALA	CODICE FILE COMPLETO
PSA	02	MARZO 2024	varia	FLR-MPL-PSA-OIE7-002-IL-PI_Tomb Deriv Verif A11 terza corsia

REVISIONI	DATA	CAUSA	REDAZIONE	VERIFICAZIONE	APPROVAZIONE
01	03/03/24	EMMISSIONE PER PROCEDURA VIA VAS	HYDEA	C. NALDI	L. TERNANZI
02	03/03/24	EMMISSIONE PER APPROFONDIMENTO QUANTITATIVO DEI DATI	HYDEA	C. NALDI	L. TERNANZI
03	03/03/24	EMMISSIONE PER SOSTITUIRE I FILED	HYDEA	C. NALDI	L. TERNANZI
REV	DATA	CAUSA	REDAZIONE	VERIFICAZIONE	APPROVAZIONE

COMITATO DI GESTIONE

Toscana Aeroporti

PROGETTO PROGETTAZIONE

Toscana Aeroporti

SUPPLEMENTI SPECIALISTICI

Toscana Aeroporti

PROGETTO MANUTENZIONE

PROGETTO AREA DI MOVIMENTO

PROGETTO SPECIALISTICO

PROGETTO SPECIALISTICO

HYDEA