




SEZIONE TIPO
Scala 200/200

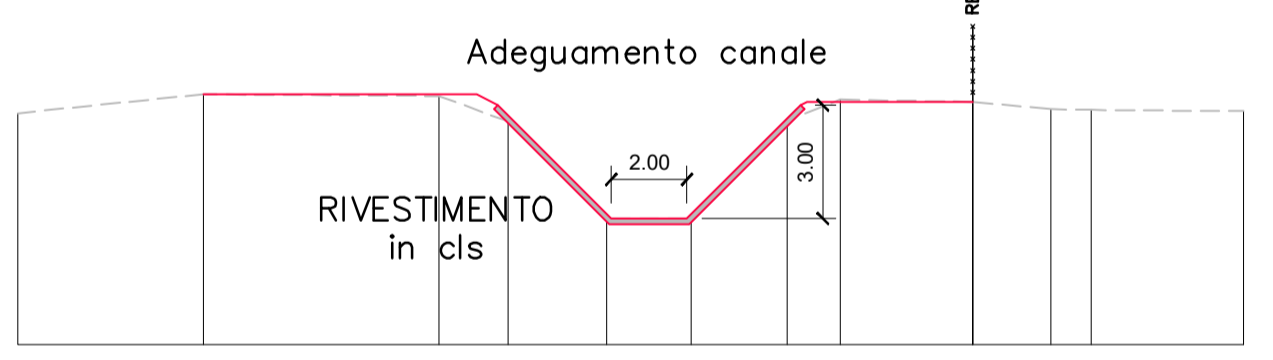


INQUADRAMENTO

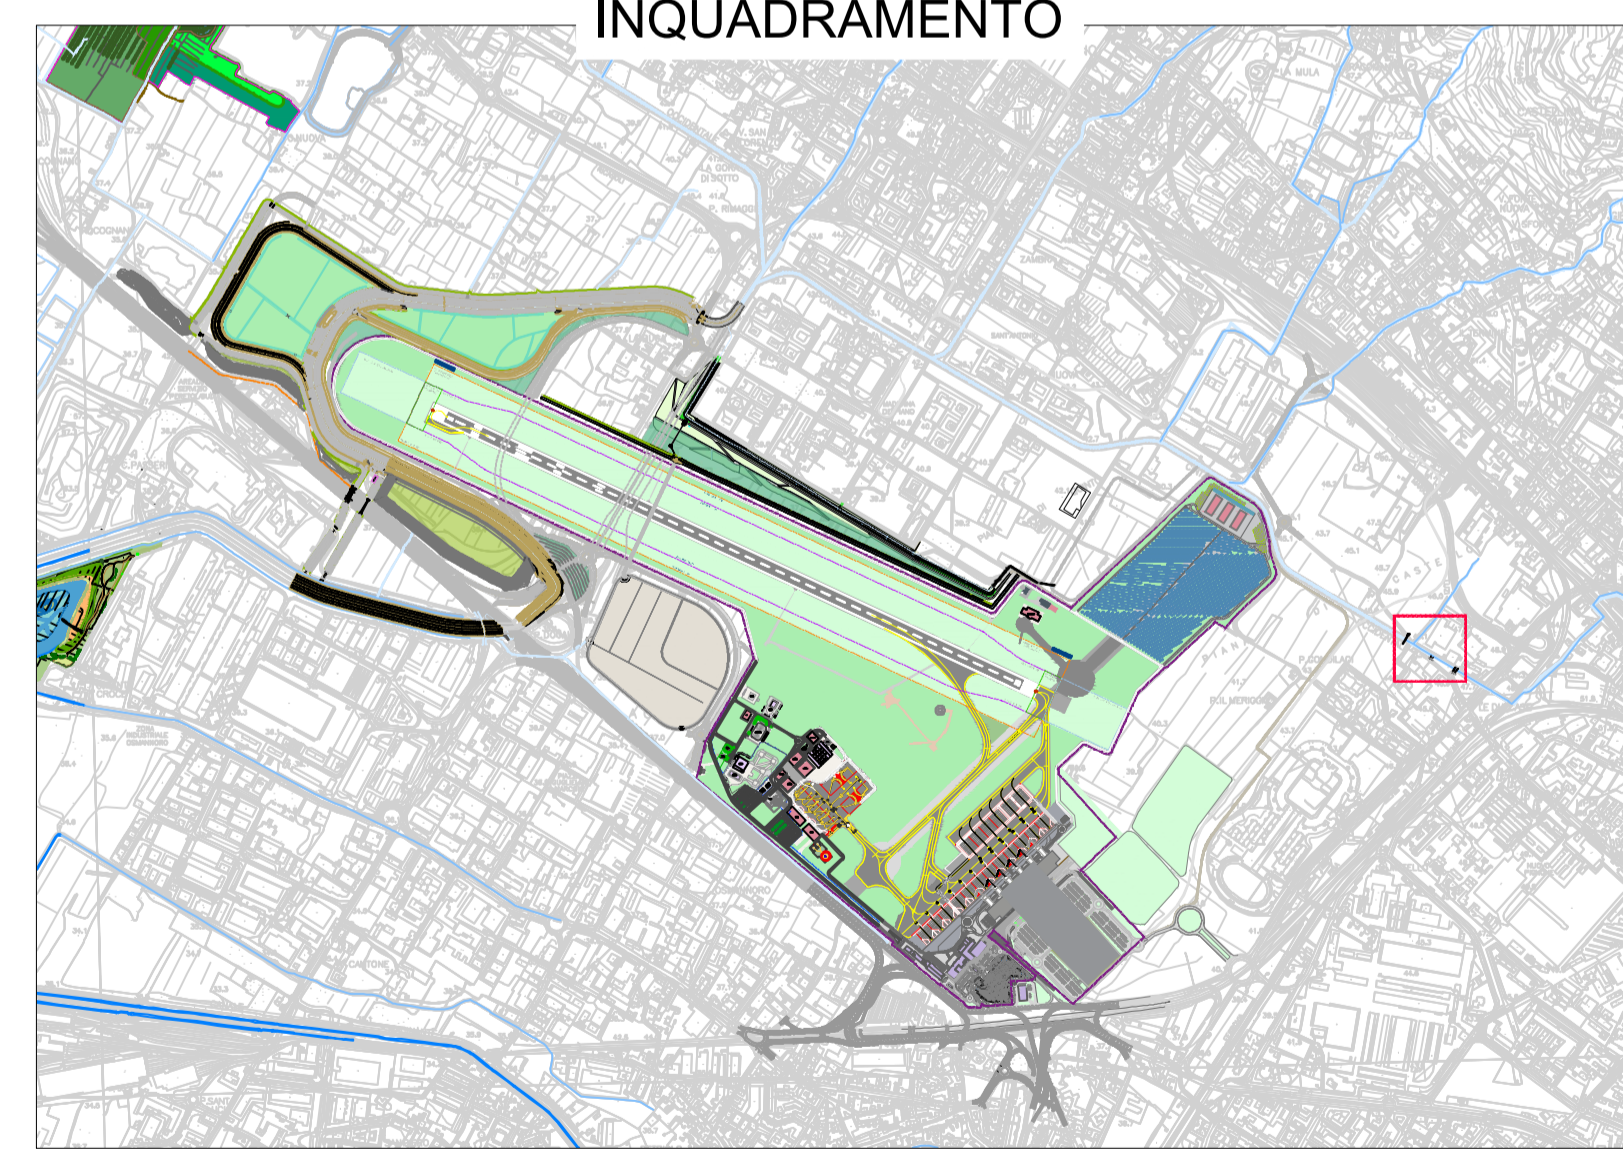

SEZIONE CO_0086
Scala 200/200

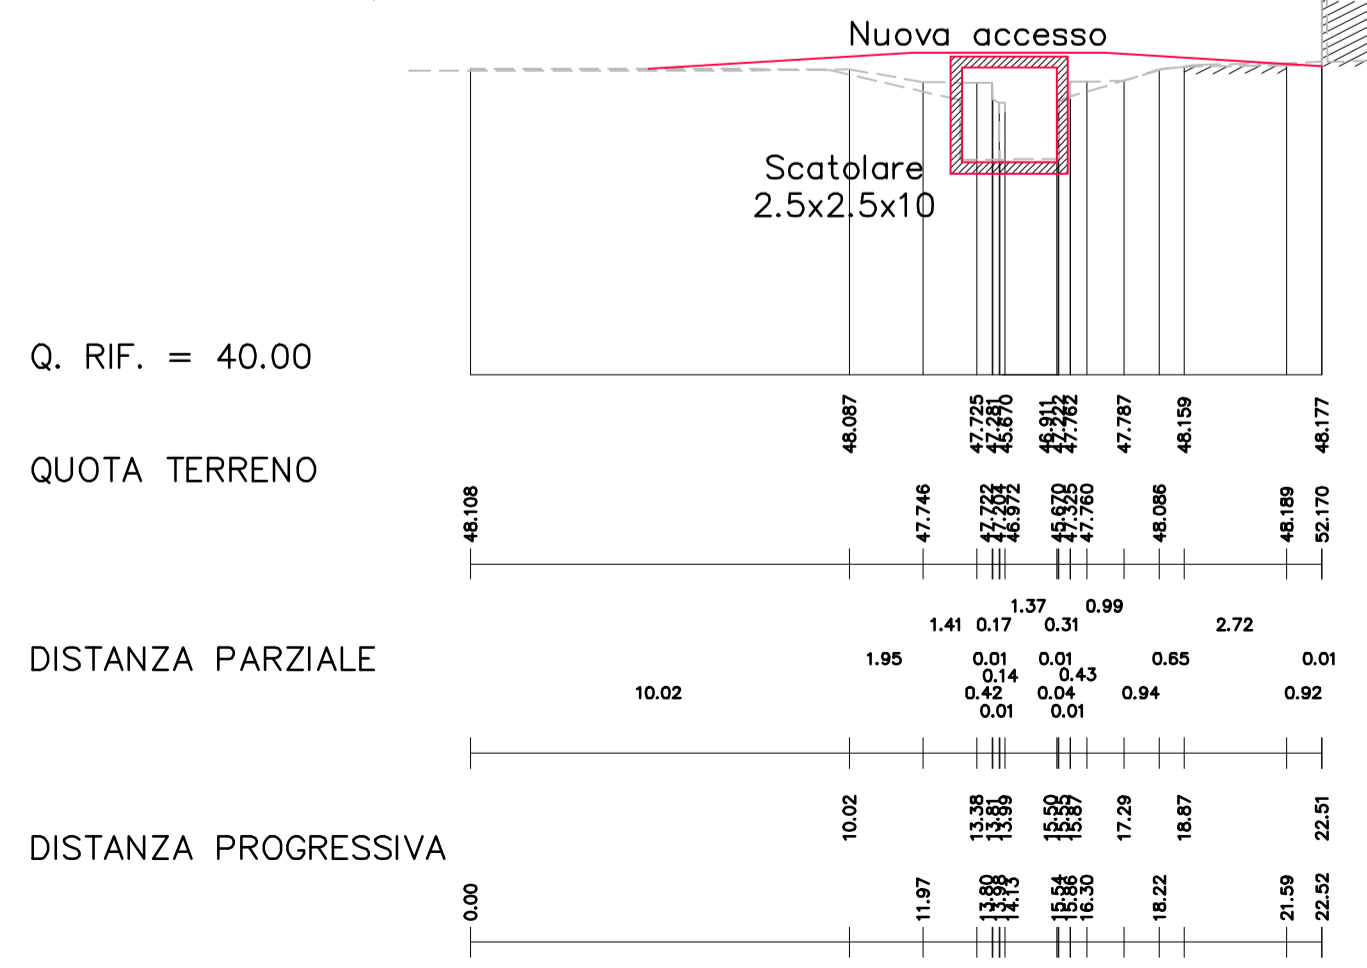

SEZIONE CO_(0073)
Scala 200/200

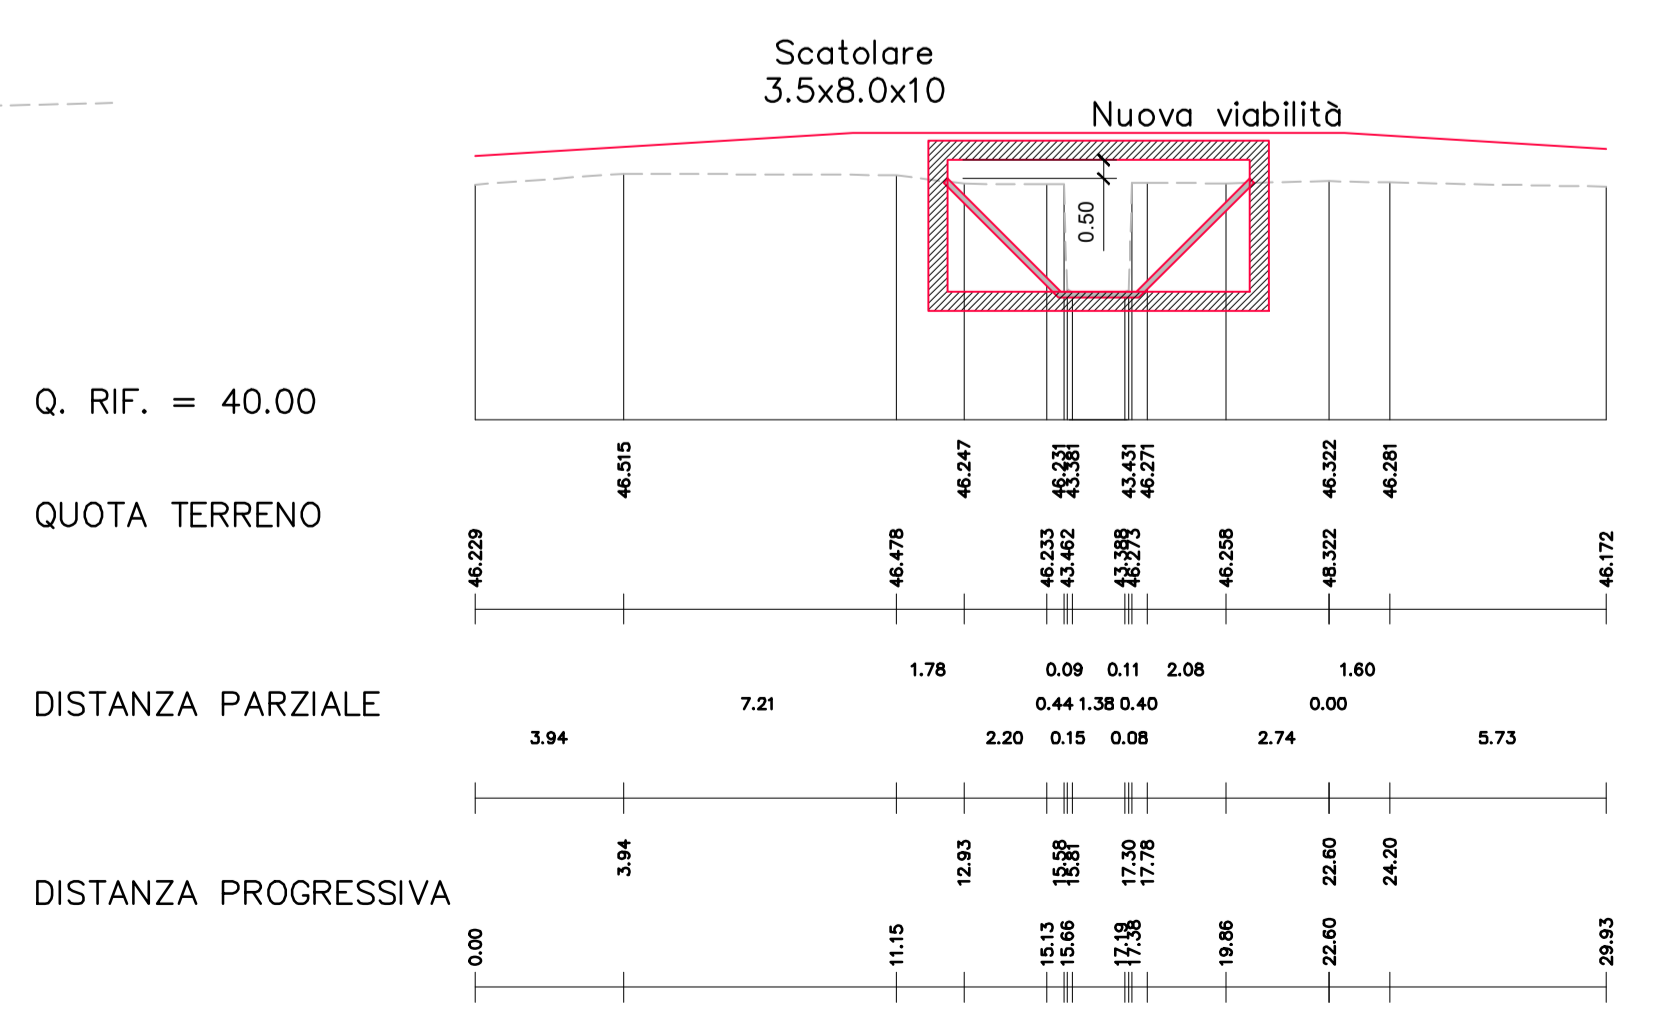

MINISTERO DELLE INFRASTRUTTURE E DEI TRASPORTI

E.N.A.C.
ENTE NAZIONALE PER L'AVIAZIONE CIVILE

Toscana Aeroporti
AEROPORTO INTERNAZIONALE DI FIRENZE - "AMERIGO VESPUCCI"

Opera

PROJECT REVIEW - PIANO DI SVILUPPO AEROPORTUALE AL 2035

Titolo Documento Completo

OPERE IDRAULICHE ESTERNE
CANALE DI CINTA ORIENTALE
CCO - Adeguamento tombini

Livello di Progetto

SCHEDE DI APPROFONDIMENTO PROGETTUALE A LIVELLO MINIMO DI PROGETTO DI FATTIBILITÀ TECNICA ED ECONOMICA

LIV	REV	DATA EMISSIONE	SCALA	CODICE FILE COMPLETO
PSA	02	MARZO 2024	varia	FLR-MPL-PSA-OIE8-001-IL-PL_CCO Pianta Sez
				TITOLO RIDOTTO
				CCO Pianta Sez

02	03/2024	EMMISSIONI PER PROCEDURA VIA-VAS	HYDEA	C. NALDI	L. TENERANI
01	03/2023	EMMISSIONI PER APPROVAZIONE IN LINEA TECNICA DI ENAC	HYDEA	C. NALDI	L. TENERANI
00	10/2022	EMMISSIONI PER DIBATTITO PUBBLICO	HYDEA	C. NALDI	L. TENERANI
REV	DATA	DESCRIZIONE	REDATTO	VERIFICATO	APPROVATO

COMITENTE PRINCIPALE

ACCOUNTABLE MANAGER
Ing. Lorenzo Toscani

GRUPPO DI PROGETTAZIONE

DIRETTORE TECNICO
Ing. Lorenzo Toscani
Ordine degli Ingegneri di Massa Carrara n°311

SUPPORTI SPECIALISTICI

Ing. Claudia Naldi
Ordine degli Ingegneri di Firenze n. 7122

POST HOLDER PROGETTAZIONE

Ing. Lorenzo Toscani

RESPONSABILE INTEGRAZIONE PRESTAZIONI SPECIALISTICHE

Ing. Claudia Naldi
Ordine degli Ingegneri di Firenze n. 7122

SUPPORTO SPECIALISTICO

HYDEA S.p.A.
Via del Risso Fiorentino, 29
50142 Firenze Italia

PROGETTISTA SPECIALISTICO
Dot. Ing. Stefano Morri

POST HOLDER MANUTENZIONE

Ing. Nicola Spigolon

POST HOLDER AREA DI MOVIMENTO

Ing. Luca Ferrero

IL SEVERAMENTE VIETATA LA RIPRODUZIONE E/O LA CESSIONE A TERZI SENZA AUTORIZZAZIONE DELLA COMMITENTE