

TAP

Trans Adriatic Pipeline




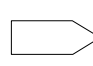
Integrazioni allo Studio di Impatto Ambientale e Sociale Allegato 7 Tavole


1	Tracciato di progetto a terra con Aree di Cantiere	3
2	Mappatura definitiva ed univoca delle praterie di fanerogame	7
3	Carta della Vegetazione	9
4	Mappe rivisitate dello studio modellistico realizzato con modello Calpuff	14
5	Censimento degli Ulivi all'interno dell'area di lavoro	26
6	Habitat Naturali Intercettati dal Tracciato del Gasdotto	28
7	Sesti di Impianto Medi degli Oliveti Intercettati dal Tracciato del Gasdotto	34
8	Censimento di Pagghiare e Specchie nei pressi dell'area di lavoro	40
9	Censimento dei Pozzi nei pressi dell'area di lavoro	42
10	Fotosimulazioni del PRT e della BVS	44
11	Sezione A-A area di Cantiere Microtunnel e BVS	50
12	Sezione B-B Area di Cantiere Microtunnel e BVS	51


LEGENDA LEGEND


 TAP Tracciato a mare/Approdo in Microtunnel - Italia DN 900 (36"), DP 145 bar
TAP Offshore Route/Microtunnel Landfall - Italy ND 900 (36"), DP 145 bar


 TAP Tracciato a terra - Italia DN 900 (36"), DP 145 bar
TAP Onshore Route - Italy ND 900 (36"), DP 145 bar

 Impianti e punti di linea in progetto
BVS and PRT under design


 Punto di intercettazione di linea (PIL)
Block Valve Station (BVS)


 Terminale di Ricezione (TR)
Pipeline Receiving Terminal (PRT)


 Strada Regionale n.8 in progetto
Regional road n. 8 under design

 Limite sovrapposizione fogli
Sheets borders

AREE DI CANTIERE WORKING SPACES




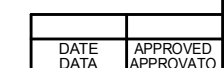
 **IMP** Impianti e punti di linea
BVS and PRT areas


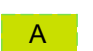
 **S** Strade di cantiere
Working roads

 **A** Allargamenti della pista di lavoro
Temporary working spaces

 Pista di lavoro
Working strip

Comune / Municipality
Provincia / Discript
Chilometro N. / KP n.
Inizio e Fine Tracciato / Route Start and End point
Impianti e punti di linea BVS and PRT
Attraversamenti Crossings
Aree di Cantiere Working Spaces
Impianti e punti di linea BVS and PRT areas
Strade di cantiere Working roads
Allargamenti della pista di lavoro Temporary working spaces
Pista di lavoro Working strip

COMPANY SOCIETA									TRANS ADRIATIC PIPELINE AG  Trans Adriatic Pipeline			DOCUMENT TITLE TITOLO DEL DOCUMENTO			Onshore Pipeline Route Map with Working Spaces			Comune / Municipality					
PROJECT TITLE TITOLO DEL PROGETTO									TRANS ADRIATIC PIPELINE GASDOTTO TRANS-ADRIATICO			Tracciato di progetto a terra con Aree di Cantiere			Provincia / Discript								
ENGINEERING CONSULTANT SERVIZI DI INGEGNERIA												TECHNICAL SERVICE PROVIDER EAST (TSPE) FORNITORE SERVIZI TECNICI EST (TSPE)			Chilometro N. / KP n.								
Saipem SpA Via Toniolo n.1 61032 Fano - Italy									 E.ON New Build & Technology GmbH			Company Representative : Turid Thomodsen Rappresentante TAP			Scale: Scala: 1:10.000			Sheet Foglio 1 - 4					
CERTIFIED ENGINEER PROGETTISTA												Company Reference : C201 Rif. TAP			Document-No. Numero documento			Rev. Rev.					
0A 2014-04-01 ISSUE FOR REVIEW FIRST ISSUE GIC RIL MAM												TSPE Representative : Elisabeth Schmidt Rappresentante TSPE			IPL00-SPF-100-F-DFR-0005---LB-D-83107			0A					
REV. NO. DATE PURPOSE OF ISSUE DESCRIPTION PREPARED CHECKED APPROVED DATE ACCEPTED												Document Originator : Saipem SpA Autore del documento			Location Originating System- Document Sequence Optional Company Code Discipline Type Number Number Luogo Società creatrice Codice Documento progressivo Numero Saipem			Revision Revisione					
Contractor Appaltatore									TSP East TSP East			Vendor Doc. ID : XXX-XXX-XXX Codice documento del fornitore			ACAD - FILE NO. ACAD - NOME DEL FILE			ORIGINAL SIZE FORMATO ORIGINALE			SIZE FORMATO		
												IPL00-SPF-100-F-DFR-0005_0A---LB-D-83107.PDF			420 mm x 297 mm			A3					

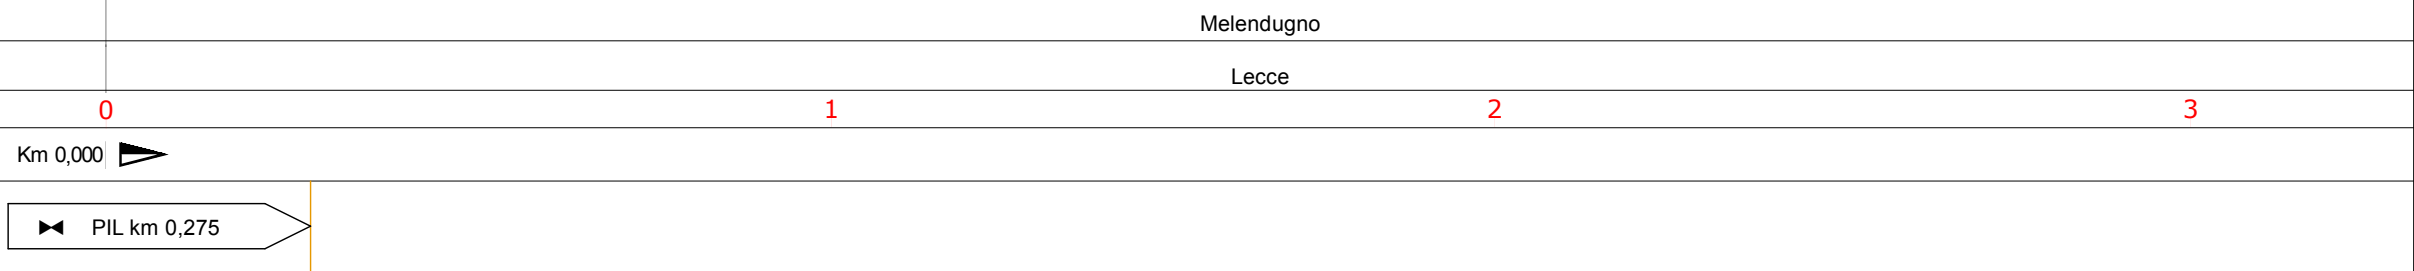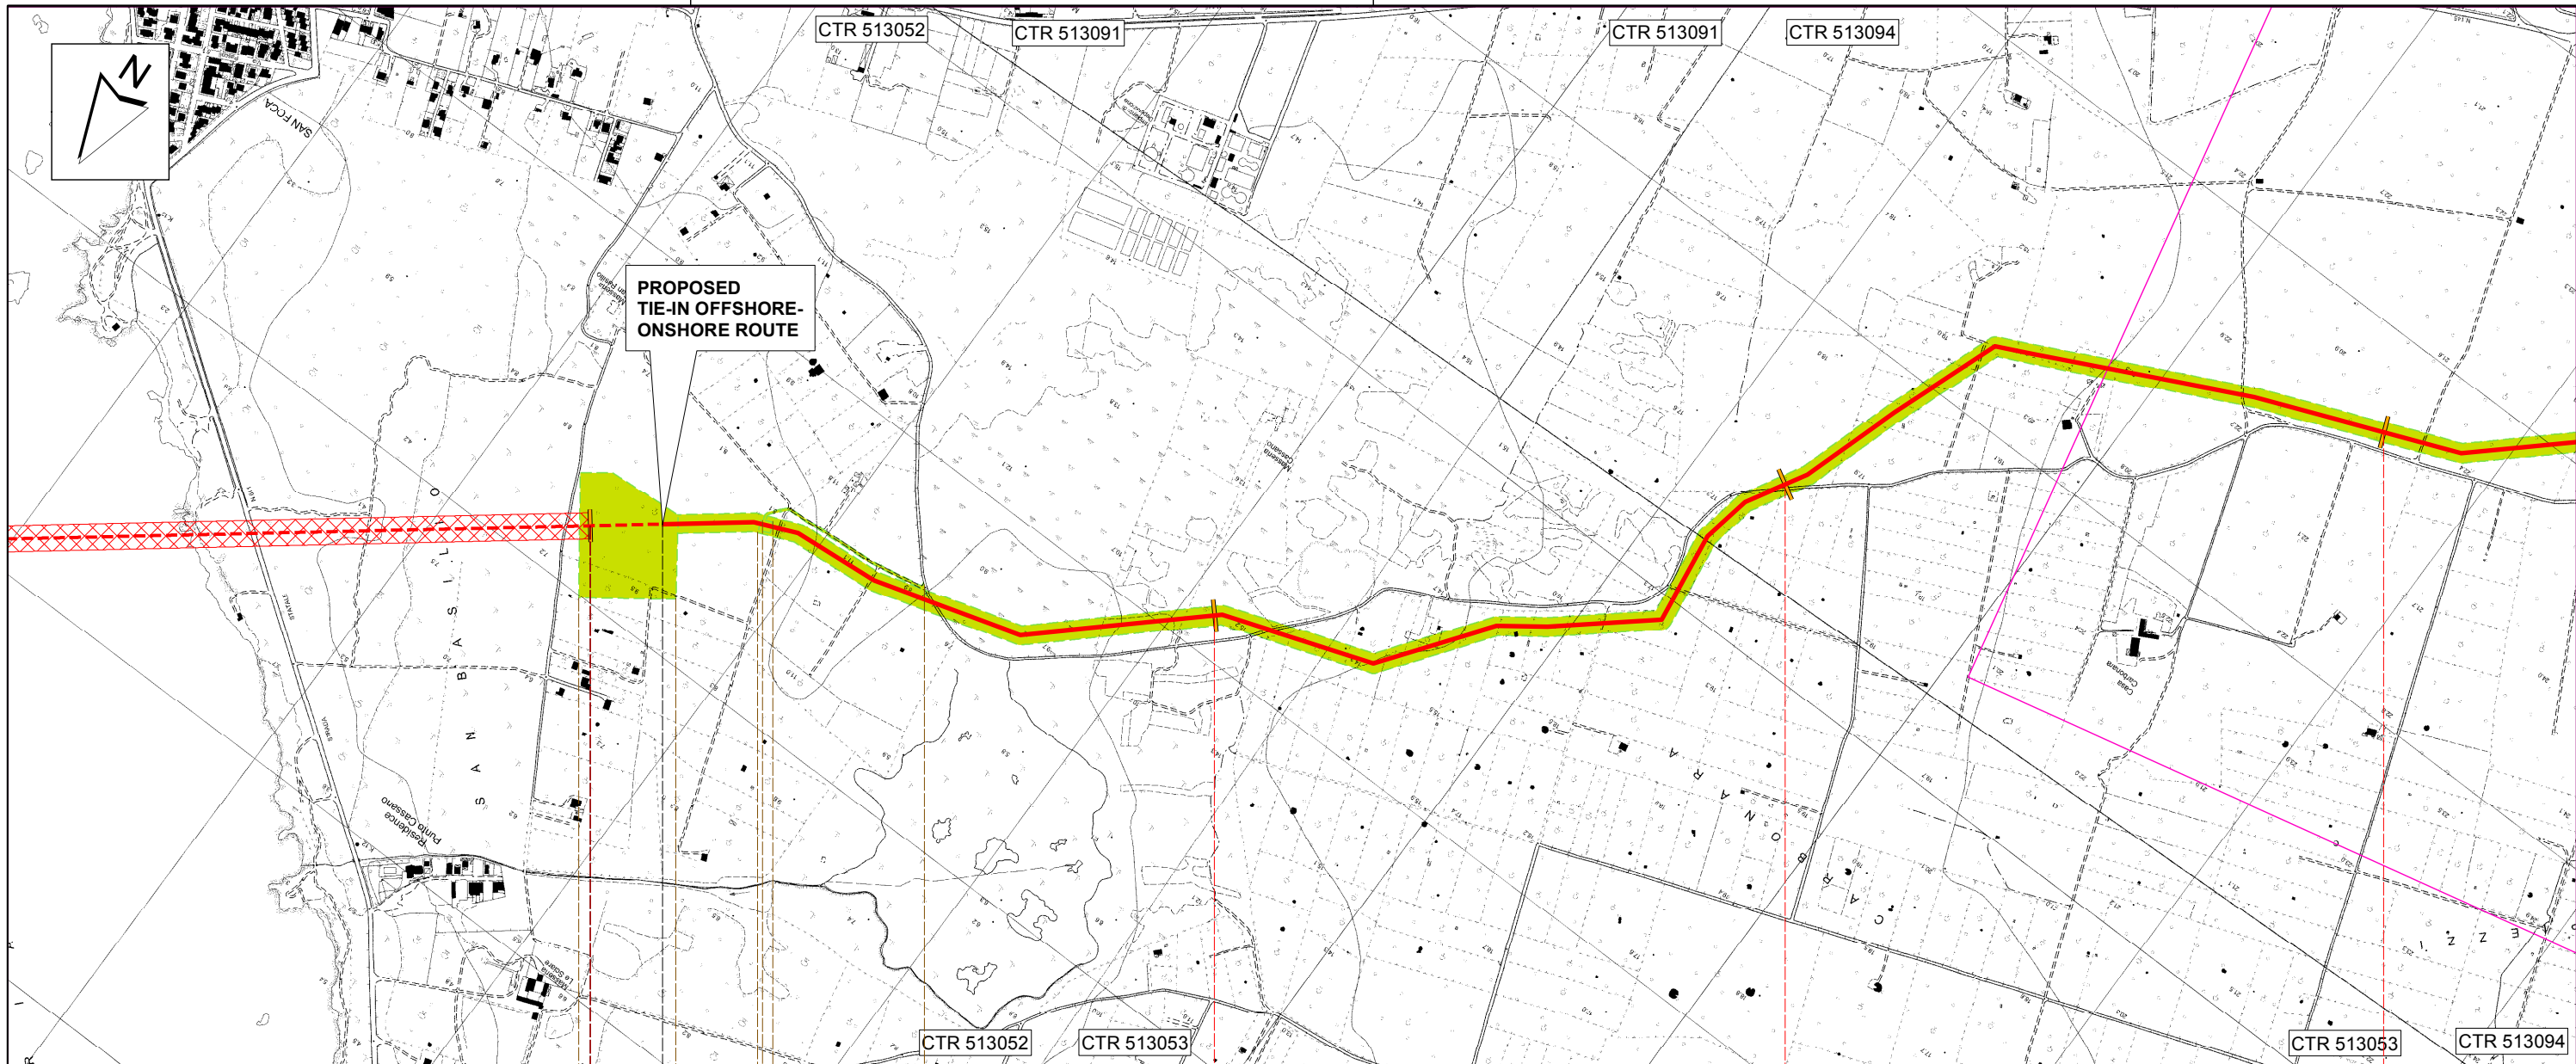

REV. NO.	DATE	PURPOSE OF ISSUE	DESCRIPTION	PREPARED	CHECKED	APPROVED	DATE	ACCEPTED
NO.	DATA	SCOPO DELL'EMISSIONE	DESCRIZIONE	REDATTO	VERIFICATO	APPROVATO	DATA	VALIDATO
0A	2014-04-01	ISSUE FOR REVIEW	FIRST ISSUE	GIC	RIL	MAM		
				Contractor			TSP East	
				Appaltatore			TSP East	

COMPANY SOCIETA
TRANS ADRIATIC PIPELINE AG

PROJECT TITLE TITOLO DEL PROGETTO
TRANS ADRIATIC PIPELINE GASDOTTO TRANS-ADRIATICO

ENGINEERING CONSULTANT SERVIZI DI INGEGNERIA
 Saipem SpA
 Via Toniolo n.1
 61032 Fano - Italy

CERTIFIED ENGINEER PROGETTISTA

TECHNICAL SERVICE PROVIDER EAST (TSPE) FORNITORE SERVIZI TECNICI EST (TSPE)

E.ON New Build & Technology GmbH

DATE DATA APPROVED APPROVATO

DOCUMENT TITLE TITOLO DEL DOCUMENTO
Onshore Pipeline Route Map with Working Spaces
Tracciato di Progetto a terra con Aree di Cantiere

Company Representative : Turid Thormodsen Rappresentante TAP

Company Reference : C201 Rif. TAP

TSPE Representative : Elisabeth Schmidt Rappresentante TSPE

Document Originator : Saipem SpA Autore del documento

Vendor Doc. ID : XXX-XXX-XXX Codice documento del fornitore

Scale: 1:10.000

Document-No. Numero documento
IPL00-SPF-100-F-DFR-0005---LB-D-83107

ACAD - FILE NO. ACAD - NOME DEL FILE
 IPL00-SPF-100-F-DFR-0005_0A---LB-D-83107.PDF


ORIGINAL SIZE FORMATO ORIGINALE
 420 mm x 297 mm

Sheet Foglio 2 - 4

Rev. Rev. 0A

Revision Revisione

SIZE FORMATO A3

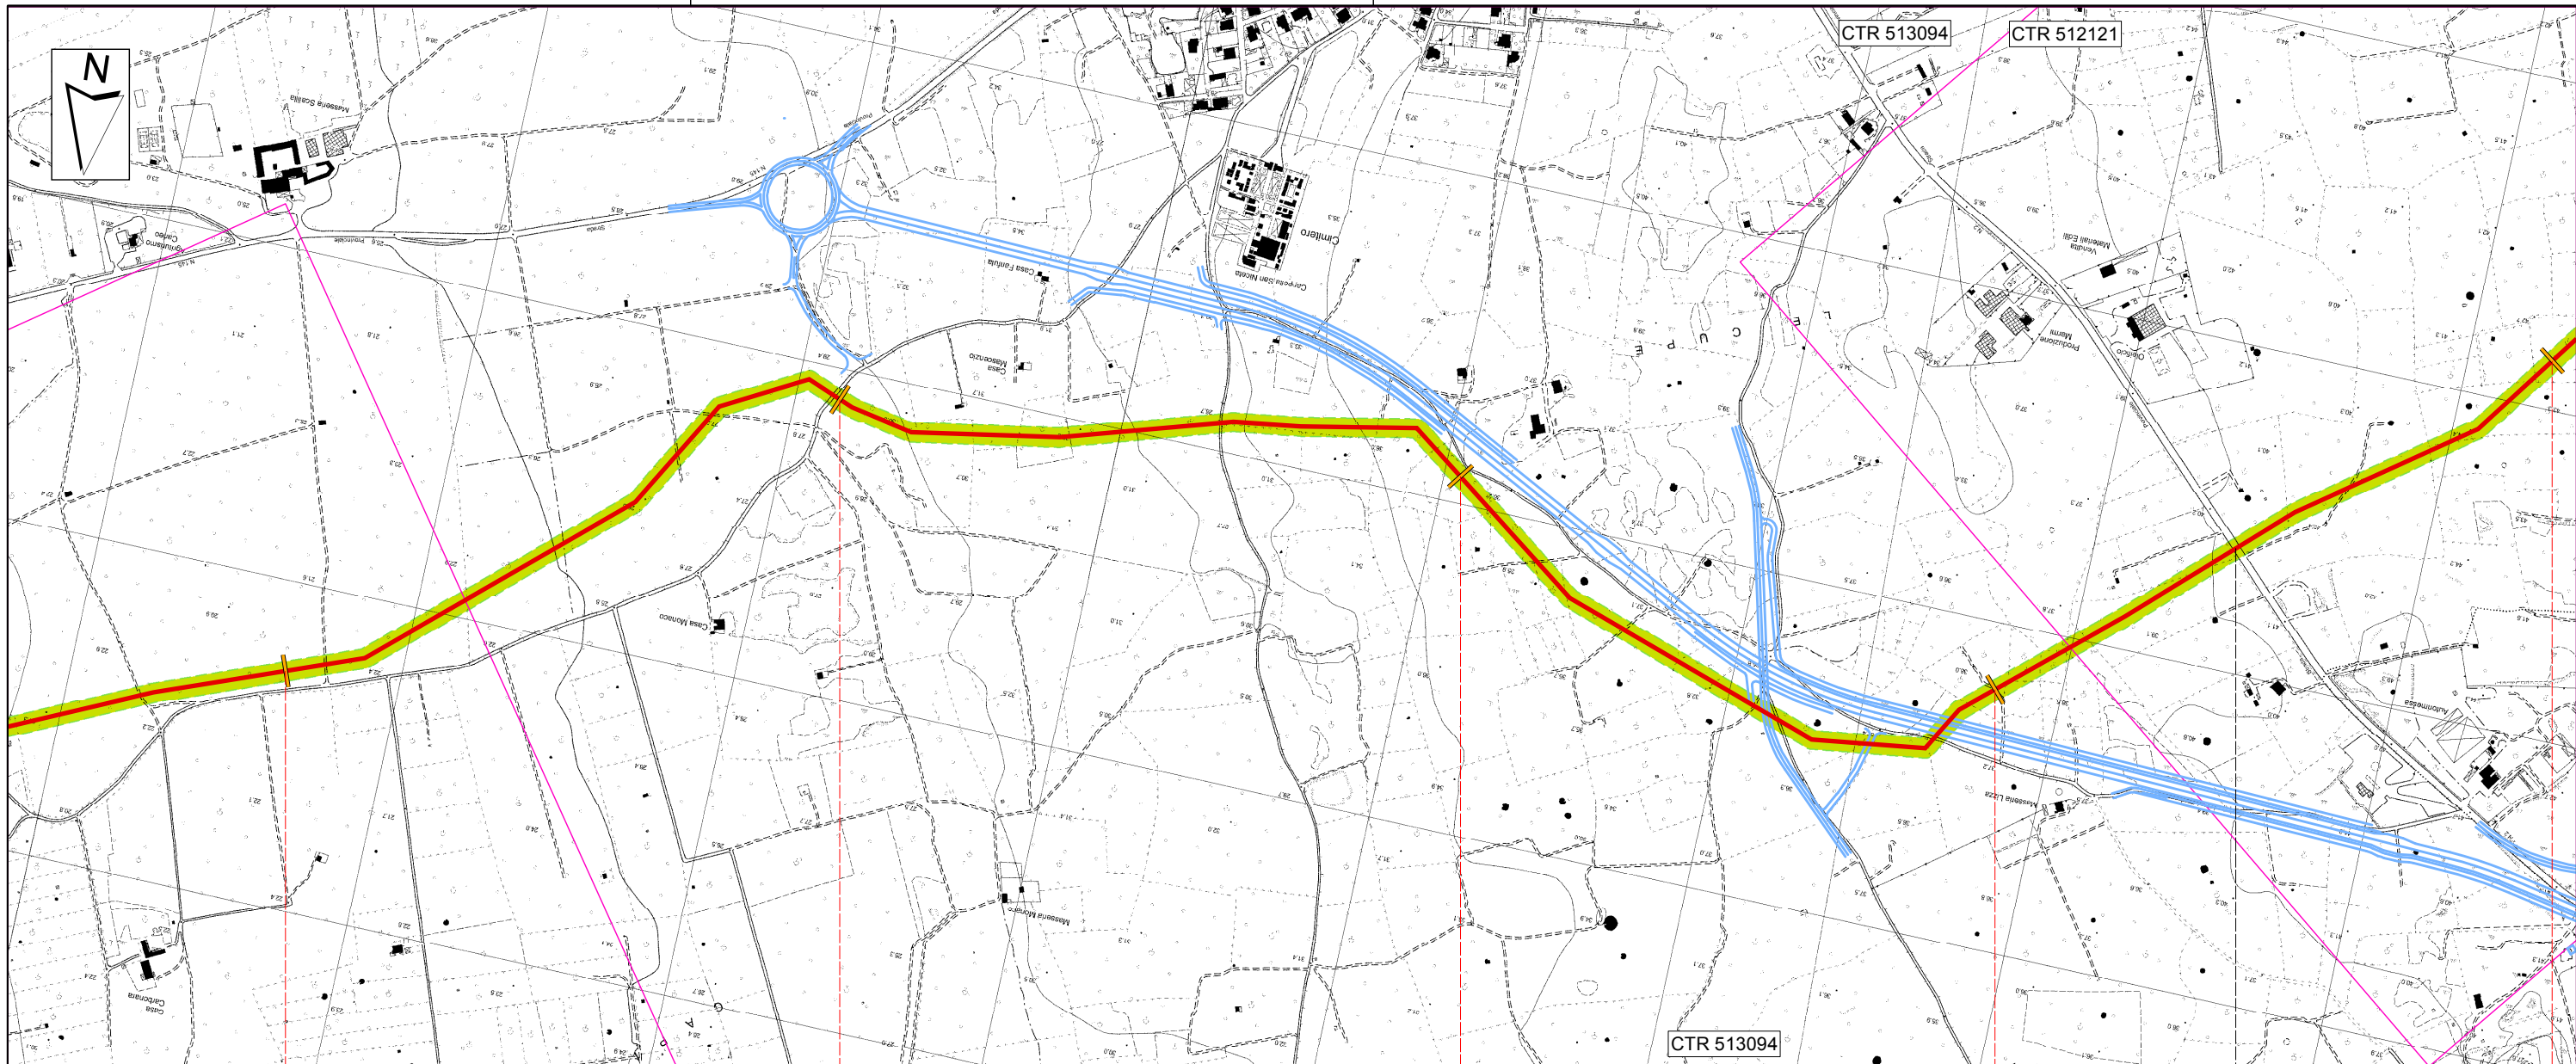

Melendugno

Lecce

3

4

5

6

7

SP n. 145

REV. NO.	DATE	PURPOSE OF ISSUE	DESCRIPTION	PREPARED	CHECKED	APPROVED	DATE	ACCEPTED
NO.	DATA	SCOPO DELL'EMISSIONE	DESCRIZIONE	REDATTO	VERIFICATO	APPROVATO	DATA	VALIDATO
0A	2014-04-01	ISSUE FOR REVIEW	FIRST ISSUE	GIC	RIL	MAM		

COMPANY SOCIETA
TRANS ADRIATIC PIPELINE AG **TAP**
 Trans Adriatic Pipeline

PROJECT TITLE TITOLO DEL PROGETTO
TRANS ADRIATIC PIPELINE GASDOTTO TRANS-ADRIATICO

ENGINEERING CONSULTANT SERVIZI DI INGEGNERIA
 Saipem SpA
 Via Toniolo n.1
 61032 Fano - Italy

CERTIFIED ENGINEER PROGETTISTA

TECHNICAL SERVICE PROVIDER EAST (TSPE) FORNITORE SERVIZI TECNICI EST (TSPE)

 E.ON New Build & Technology GmbH

DATE DATA APPROVED APPROVATO

DOCUMENT TITLE TITOLO DEL DOCUMENTO
Onshore Pipeline Route Map with Working Spaces
Tracciato di Progetto a terra con Aree di Cantiere

Company Representative : Turid Thormodsen Rappresentante TAP
 Company Reference : C201 Rif. TAP
 TSPE Representative : Elisabeth Schmidt Rappresentante TSPE
 Document Originator : Saipem SpA Autore del documento
 Vendor Doc. ID : XXX-XXX-XXX Codice documento del fornitore

Scale: 1:10.000
 Scala: 1:10.000

Sheet Foglio 3 - 4


Document-No. Numero documento
IPL00-SPF-100-F-DFR-0005---LB-D-83107

Rev. Rev. 0A

Location	Originating Company	System-code	Discipline	Document Type	Sequence Number	Optional Number
Luogo	Societa creatrice	Codice	Disciplina	Numero Documento	Numero progressivo	Numero Saipem

ORIGINAL SIZE FORMATO ORIGINALE
 420 mm x 297 mm

SIZE FORMATO A3

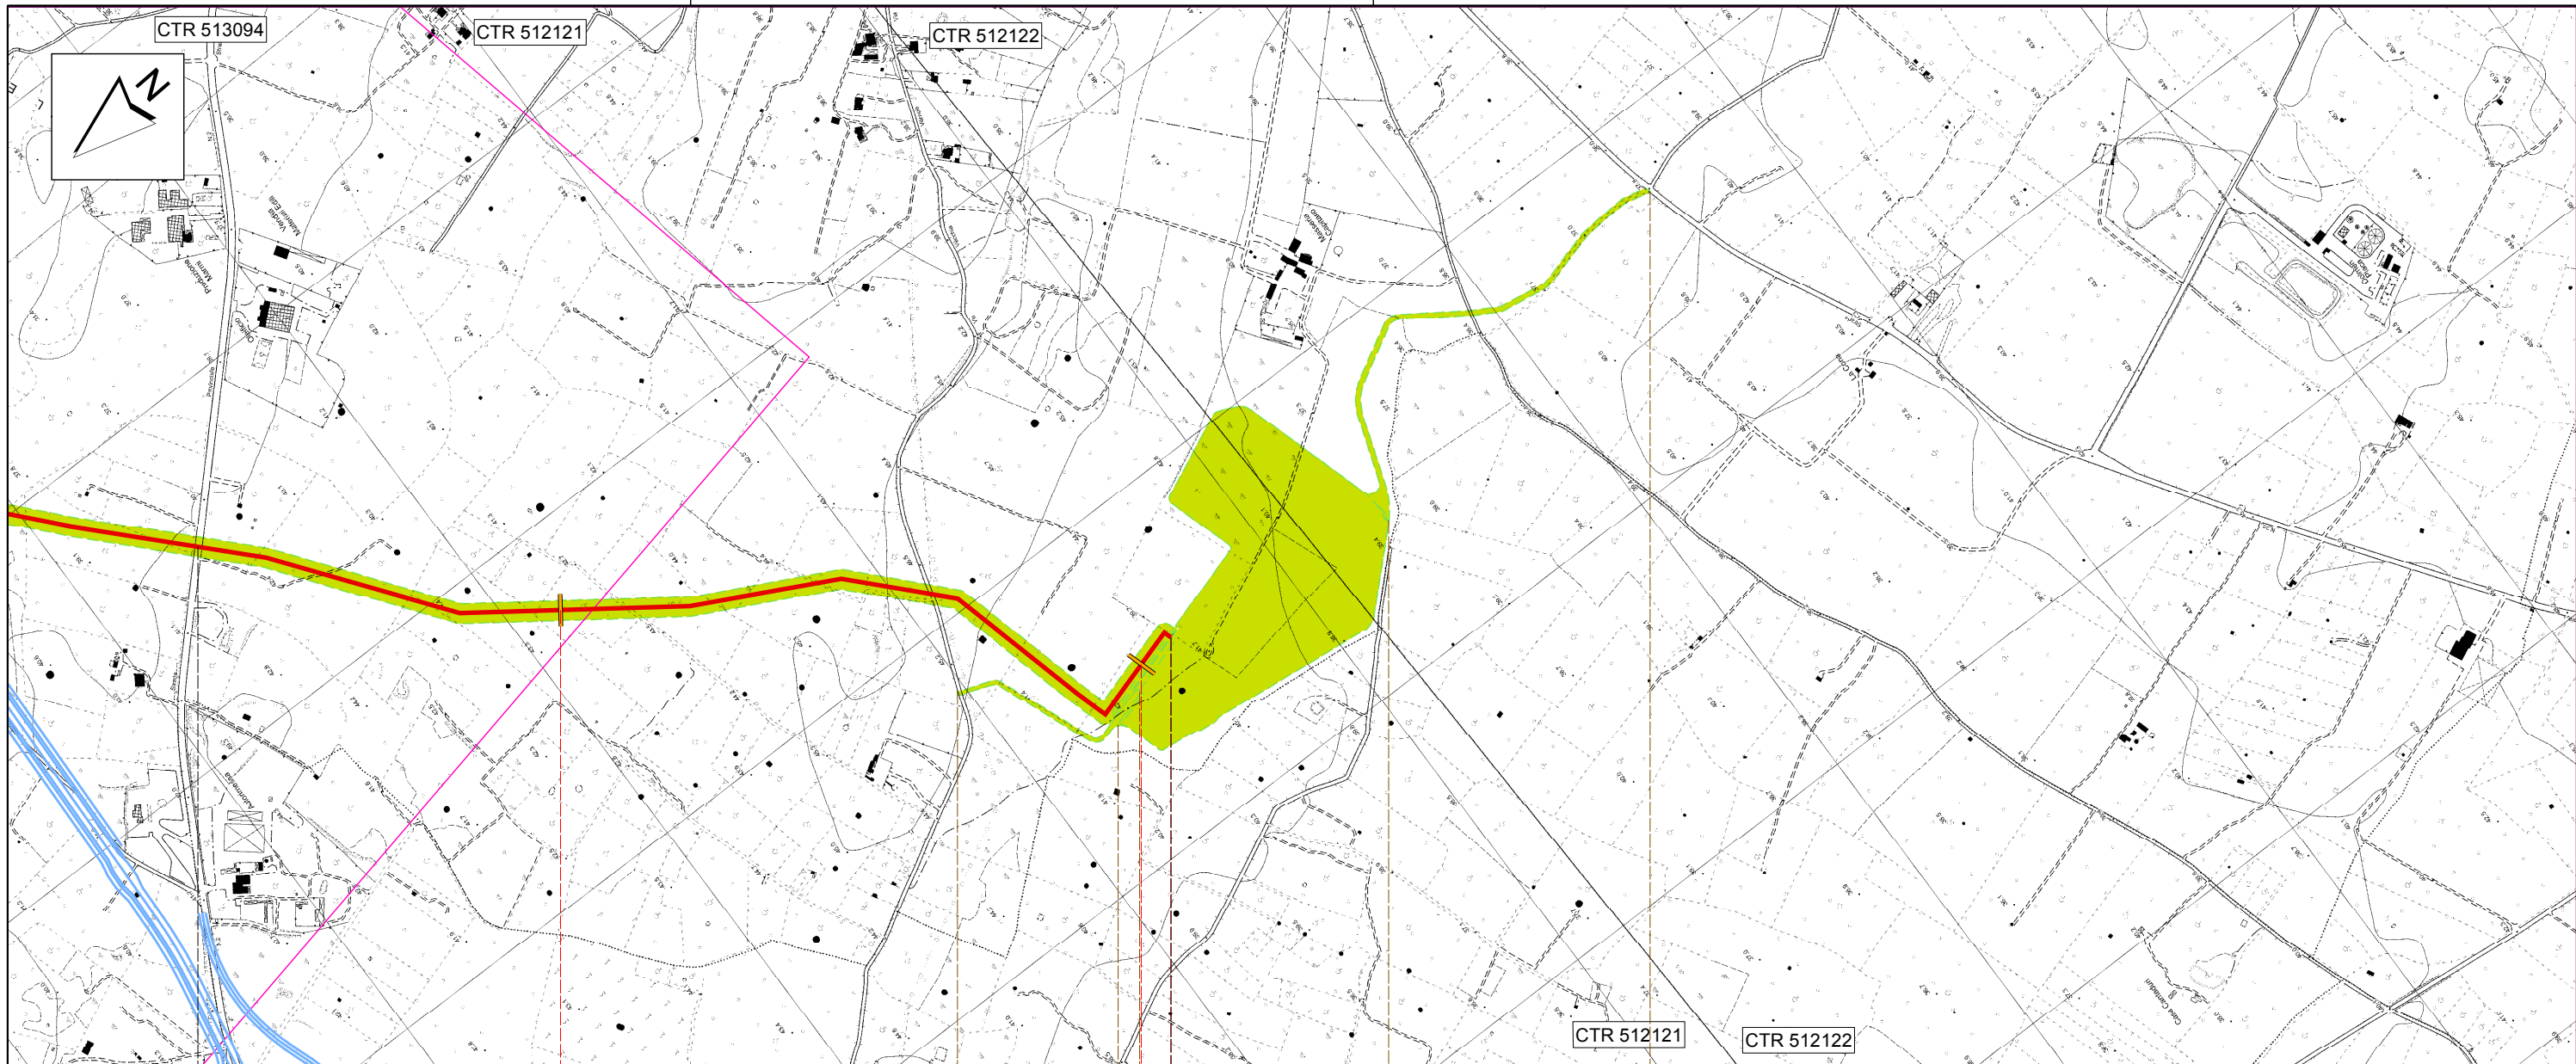

Melendugno

Lecce

7

8,075

km 8,075

TR km 8,075


SP n. 145

IMP


S

S


REV. NO.	DATE DATA	PURPOSE OF ISSUE SCOPO DELL'EMISSIONE	DESCRIPTION DESCRIZIONE	PREPARED REDATTO	CHECKED VERIFICATO	APPROVED APPROVATO	DATE DATA	ACCEPTED VALIDATO
0A	2014-04-01	ISSUE FOR REVIEW	FIRST ISSUE	GIC	RIL	MAM		

COMPANY SOCIETA
TRANS ADRIATIC PIPELINE AG 
 Trans Adriatic Pipeline

PROJECT TITLE TITOLO DEL PROGETTO
TRANS ADRIATIC PIPELINE GASDOTTO TRANS-ADRIATICO

ENGINEERING CONSULTANT SERVIZI DI INGEGNERIA
 **saipem**
 Saipem SpA
 Via Toniolo n.1
 61032 Fano - Italy

CERTIFIED ENGINEER PROGETTISTA

TECHNICAL SERVICE PROVIDER EAST (TSPE)
 FORNITORE SERVIZI TECNICI EST (TSPE)

 E.ON New Build & Technology GmbH

DATE DATA APPROVED APPROVATO

DOCUMENT TITLE TITOLO DEL DOCUMENTO
Onshore Pipeline Route Map with Working Spaces
Tracciato di Progetto a terra con Aree di Cantiere

Company Representative : Turid Thormodsen
 Rappresentante TAP

Company Reference : C201
 Rif. TAP

TSPE Representative : Elisabeth Schmidt
 Rappresentante TSPE

Document Originator : Saipem SpA
 Autore del documento

Vendor Doc. ID : XXX-XXX-XXX
 Codice documento del fornitore

Scale: 1:10.000
 Scala:

Sheet Foglio 4 - 4

Document-No. Numero documento
IPL00-SPF-100-F-DFR-0005---LB-D-83107

Rev. Rev. 0A

Location	Originating Company	System-code	Discipline	Document Type	Sequence Number	Optional Number
Luogo	Societa creatrice	Codice	Disciplina	Tipo Documento	Numero progressivo	Numero Saipem
ACAD - FILE NO.			ORIGINAL SIZE			
IPL00-SPF-100-F-DFR-0005_0A---LB-D-83107.PDF			FORMATO ORIGINALE 420 mm x 297 mm			

SIZE FORMATO **A3**