



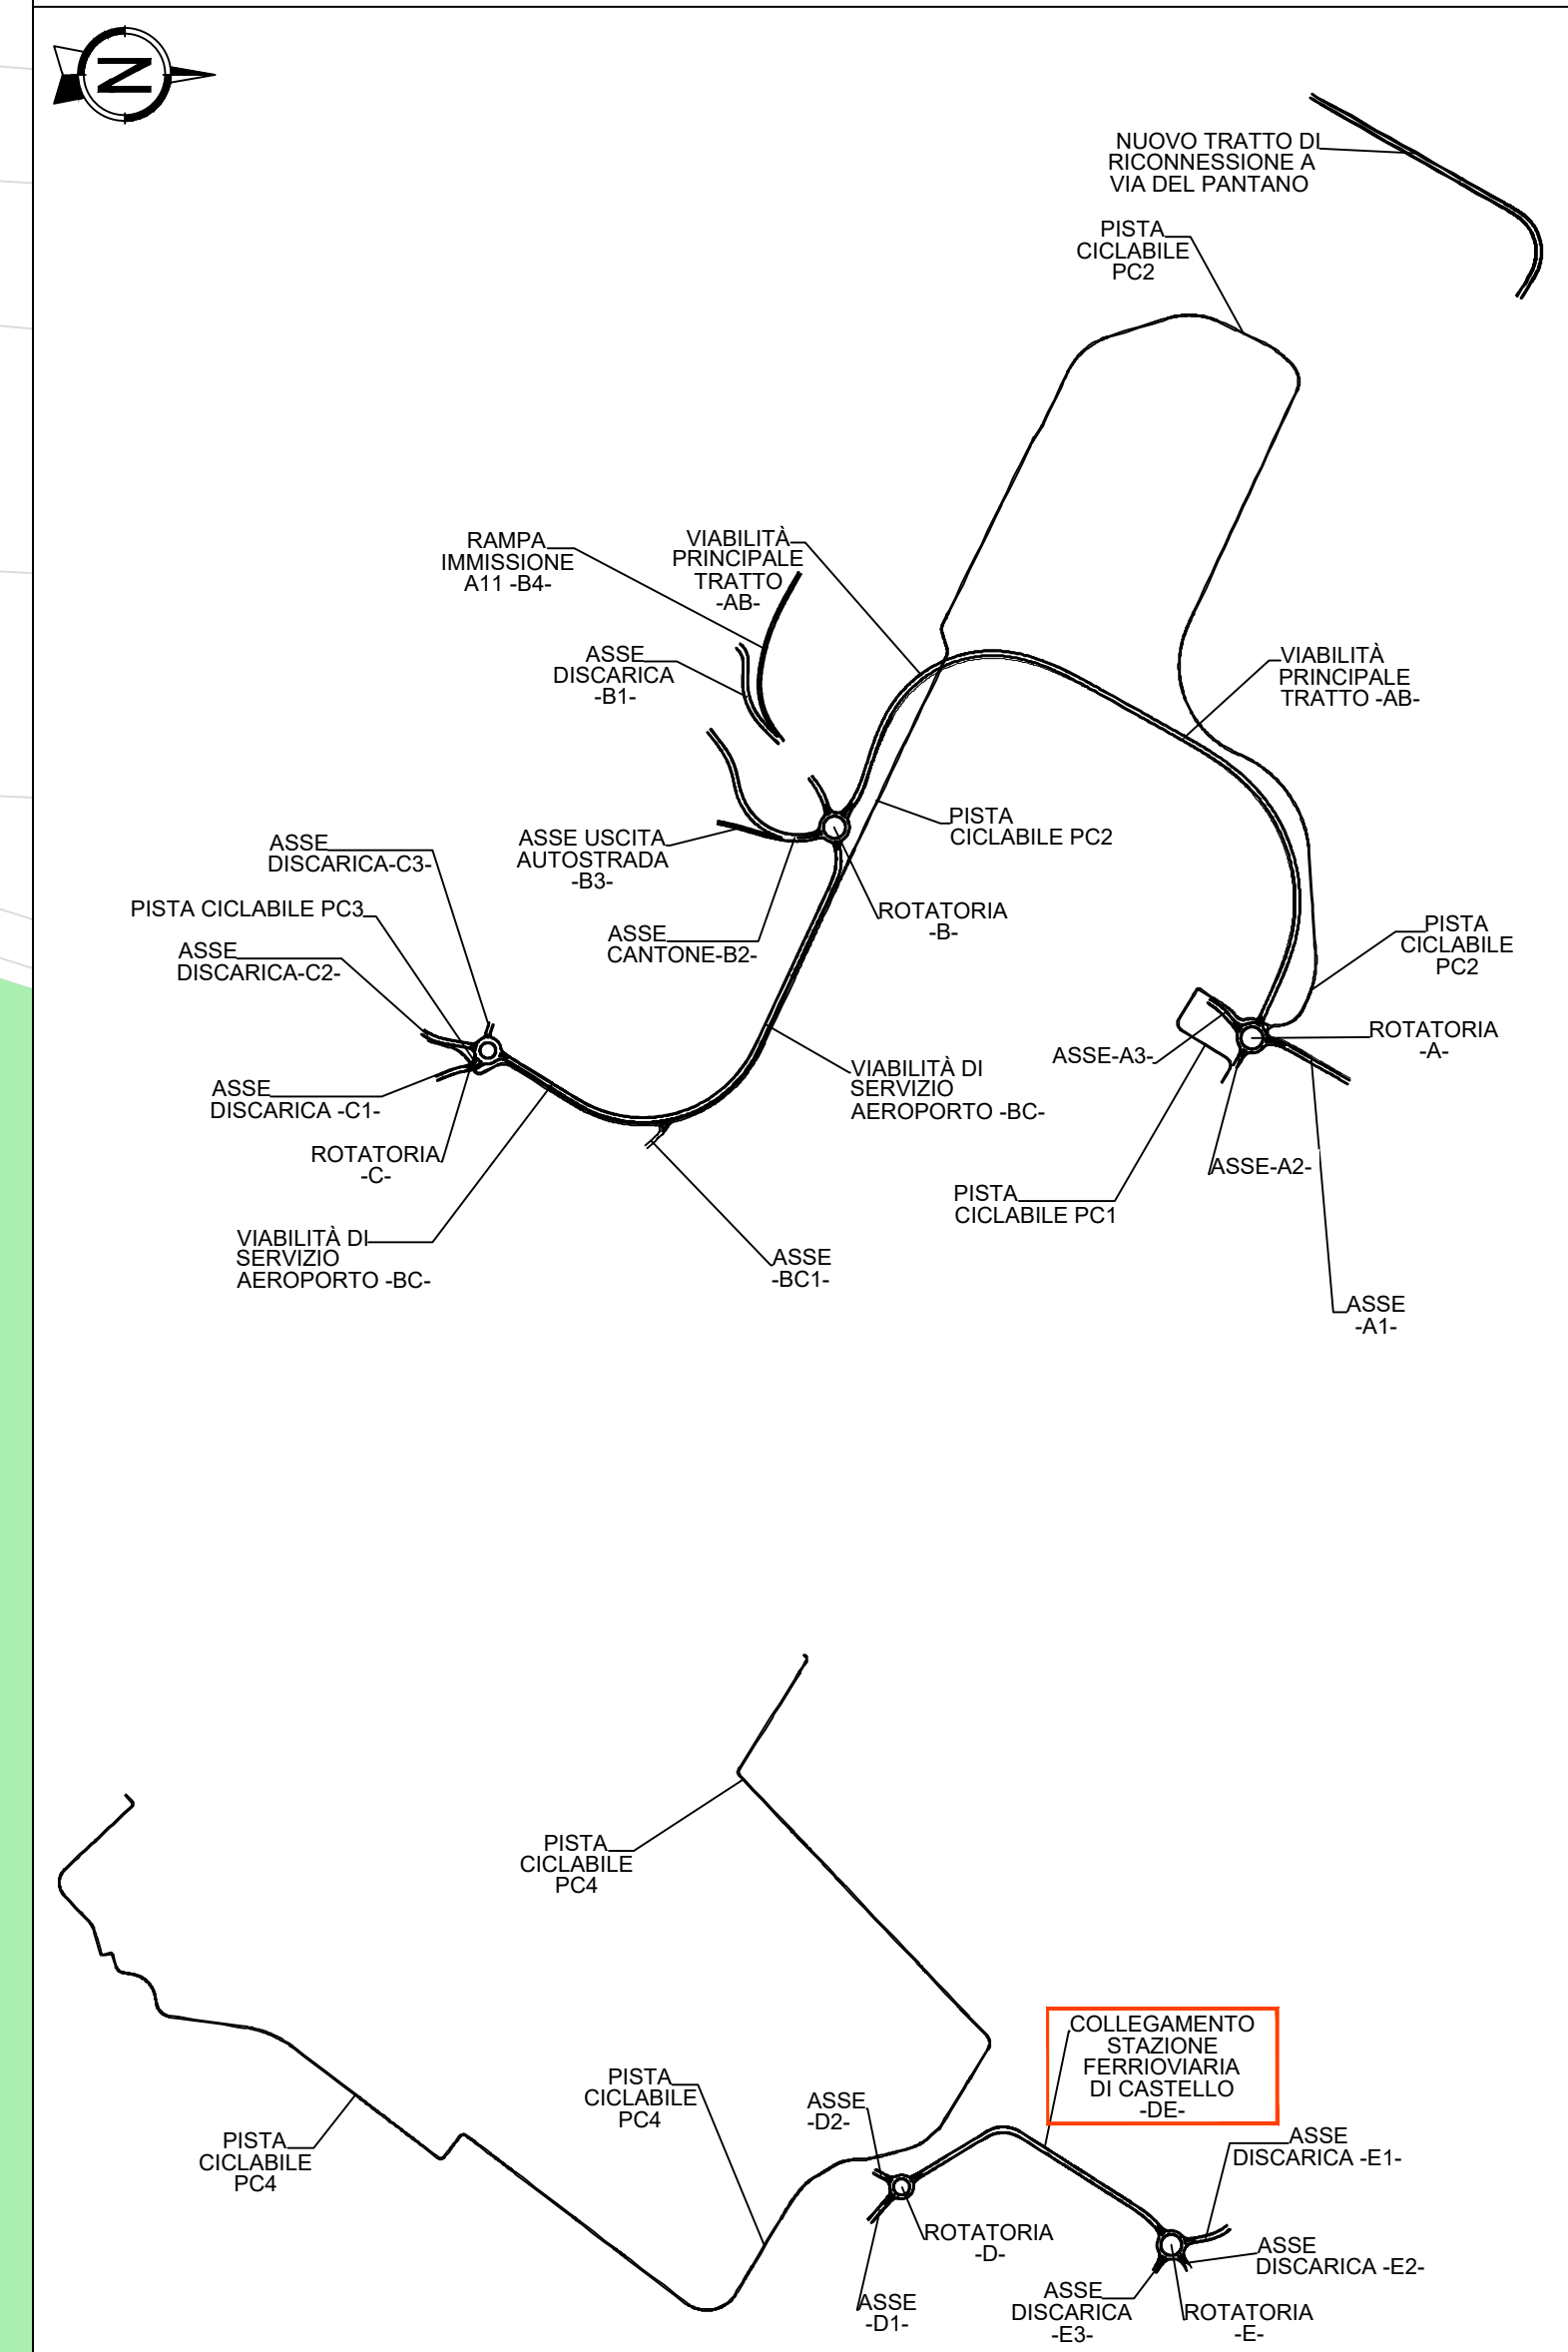

SEZIONE TIPO STRADA F1-LOCALI AMBITO EXTRAURBANO  
SCALA 1:100

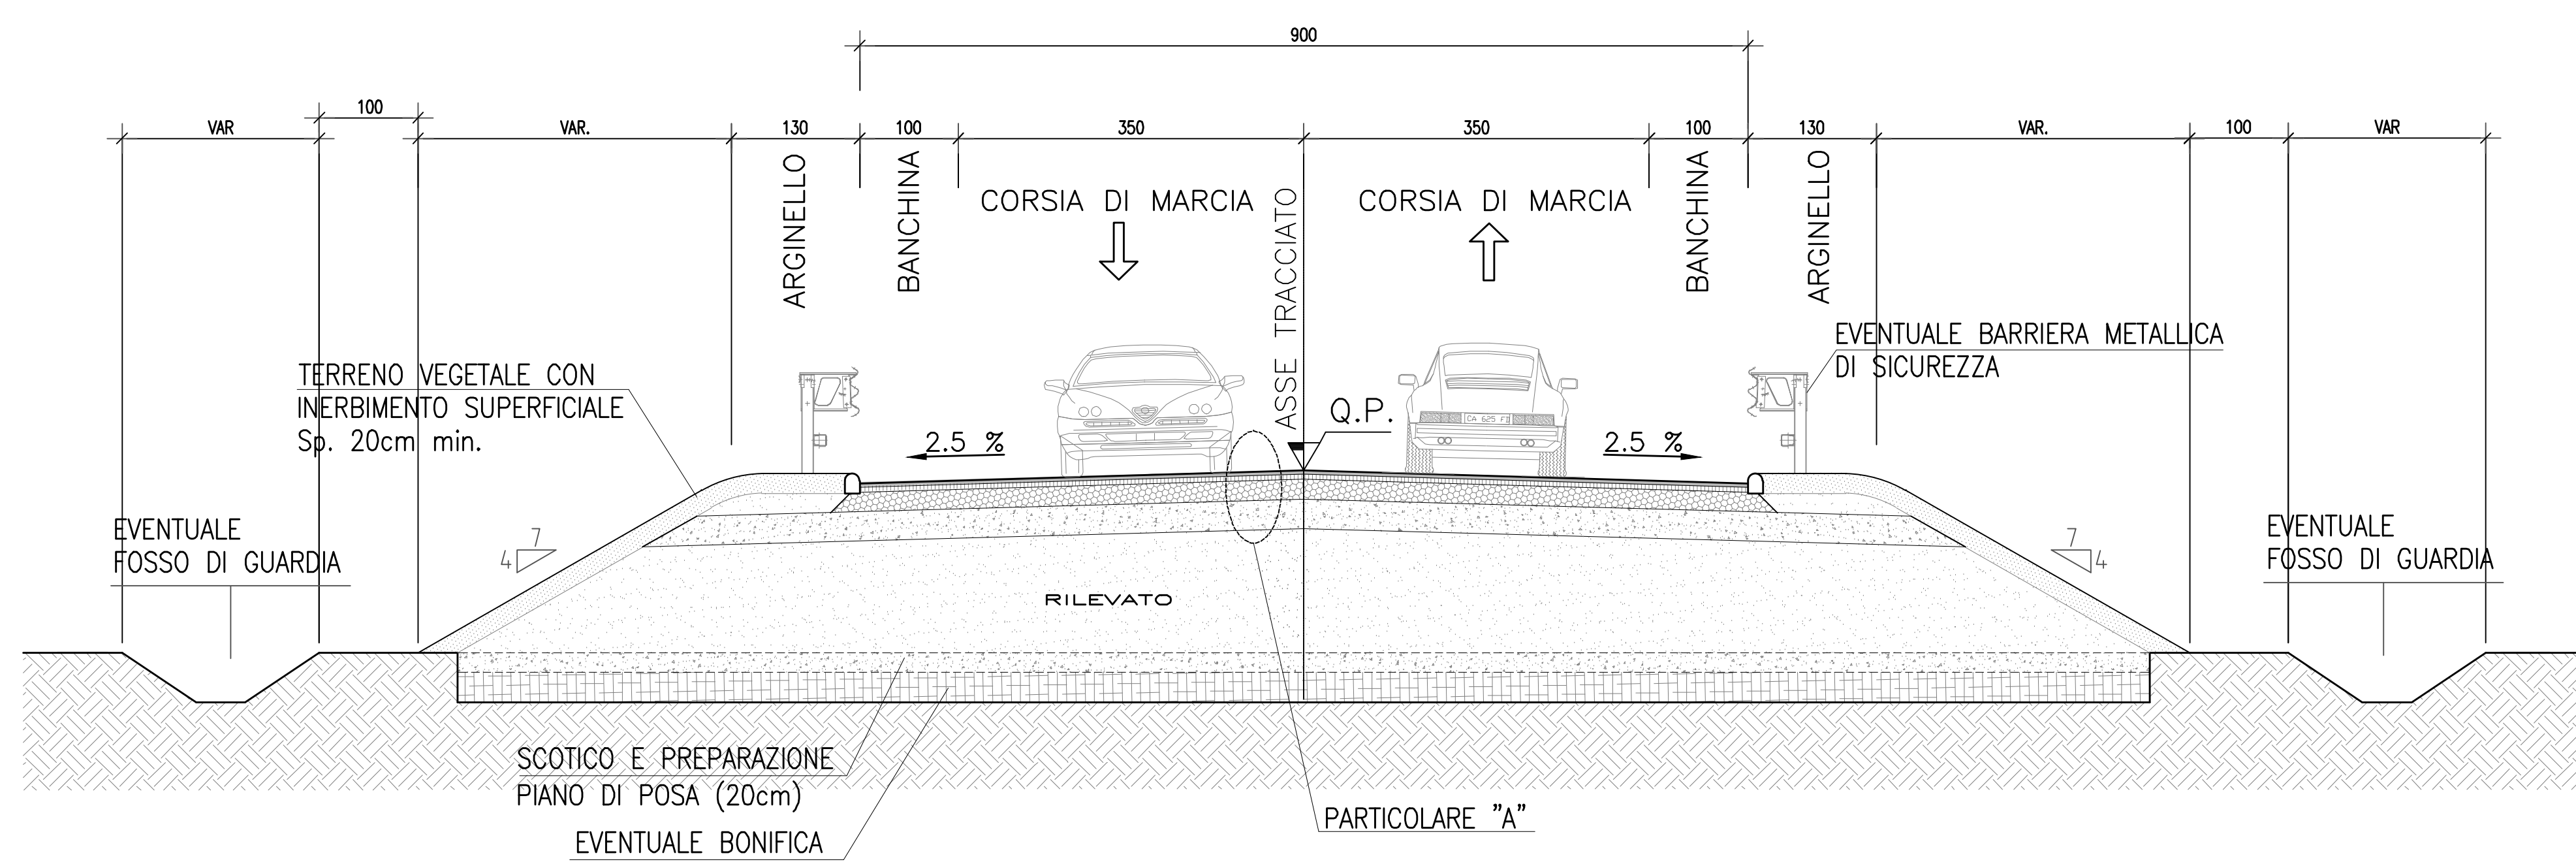

**AEROPORTO INTERNAZIONALE DI FIRENZE - "AMERIGO VESPUCCI"**

**PROJECT REVIEW - PIANO DI SVILUPPO AEROPORTUALE AL 2035**

VB75 COLLEGAMENTO STAZIONE FERROVIARIA DI CASTELLO "DE"  
Planimetria e sezione tipo di progetto intervento manutentivo DE

SCHEDE DI APPROFONDIMENTO PROGETTUALE A LIVELLO MINIMO DI PROGETTO DI FATTIBILITÀ TECNICA ED ECONOMICA

LIV	REV	DATA EMISSIONE	SCALA	CODICE FILE COMPLETO
PSA	01	MARZO 2024	1:1000	728-105-PSA-VB75-001-DC-PL Plan_Prog_Man_DE