NODO -D-
Scala: 1:500

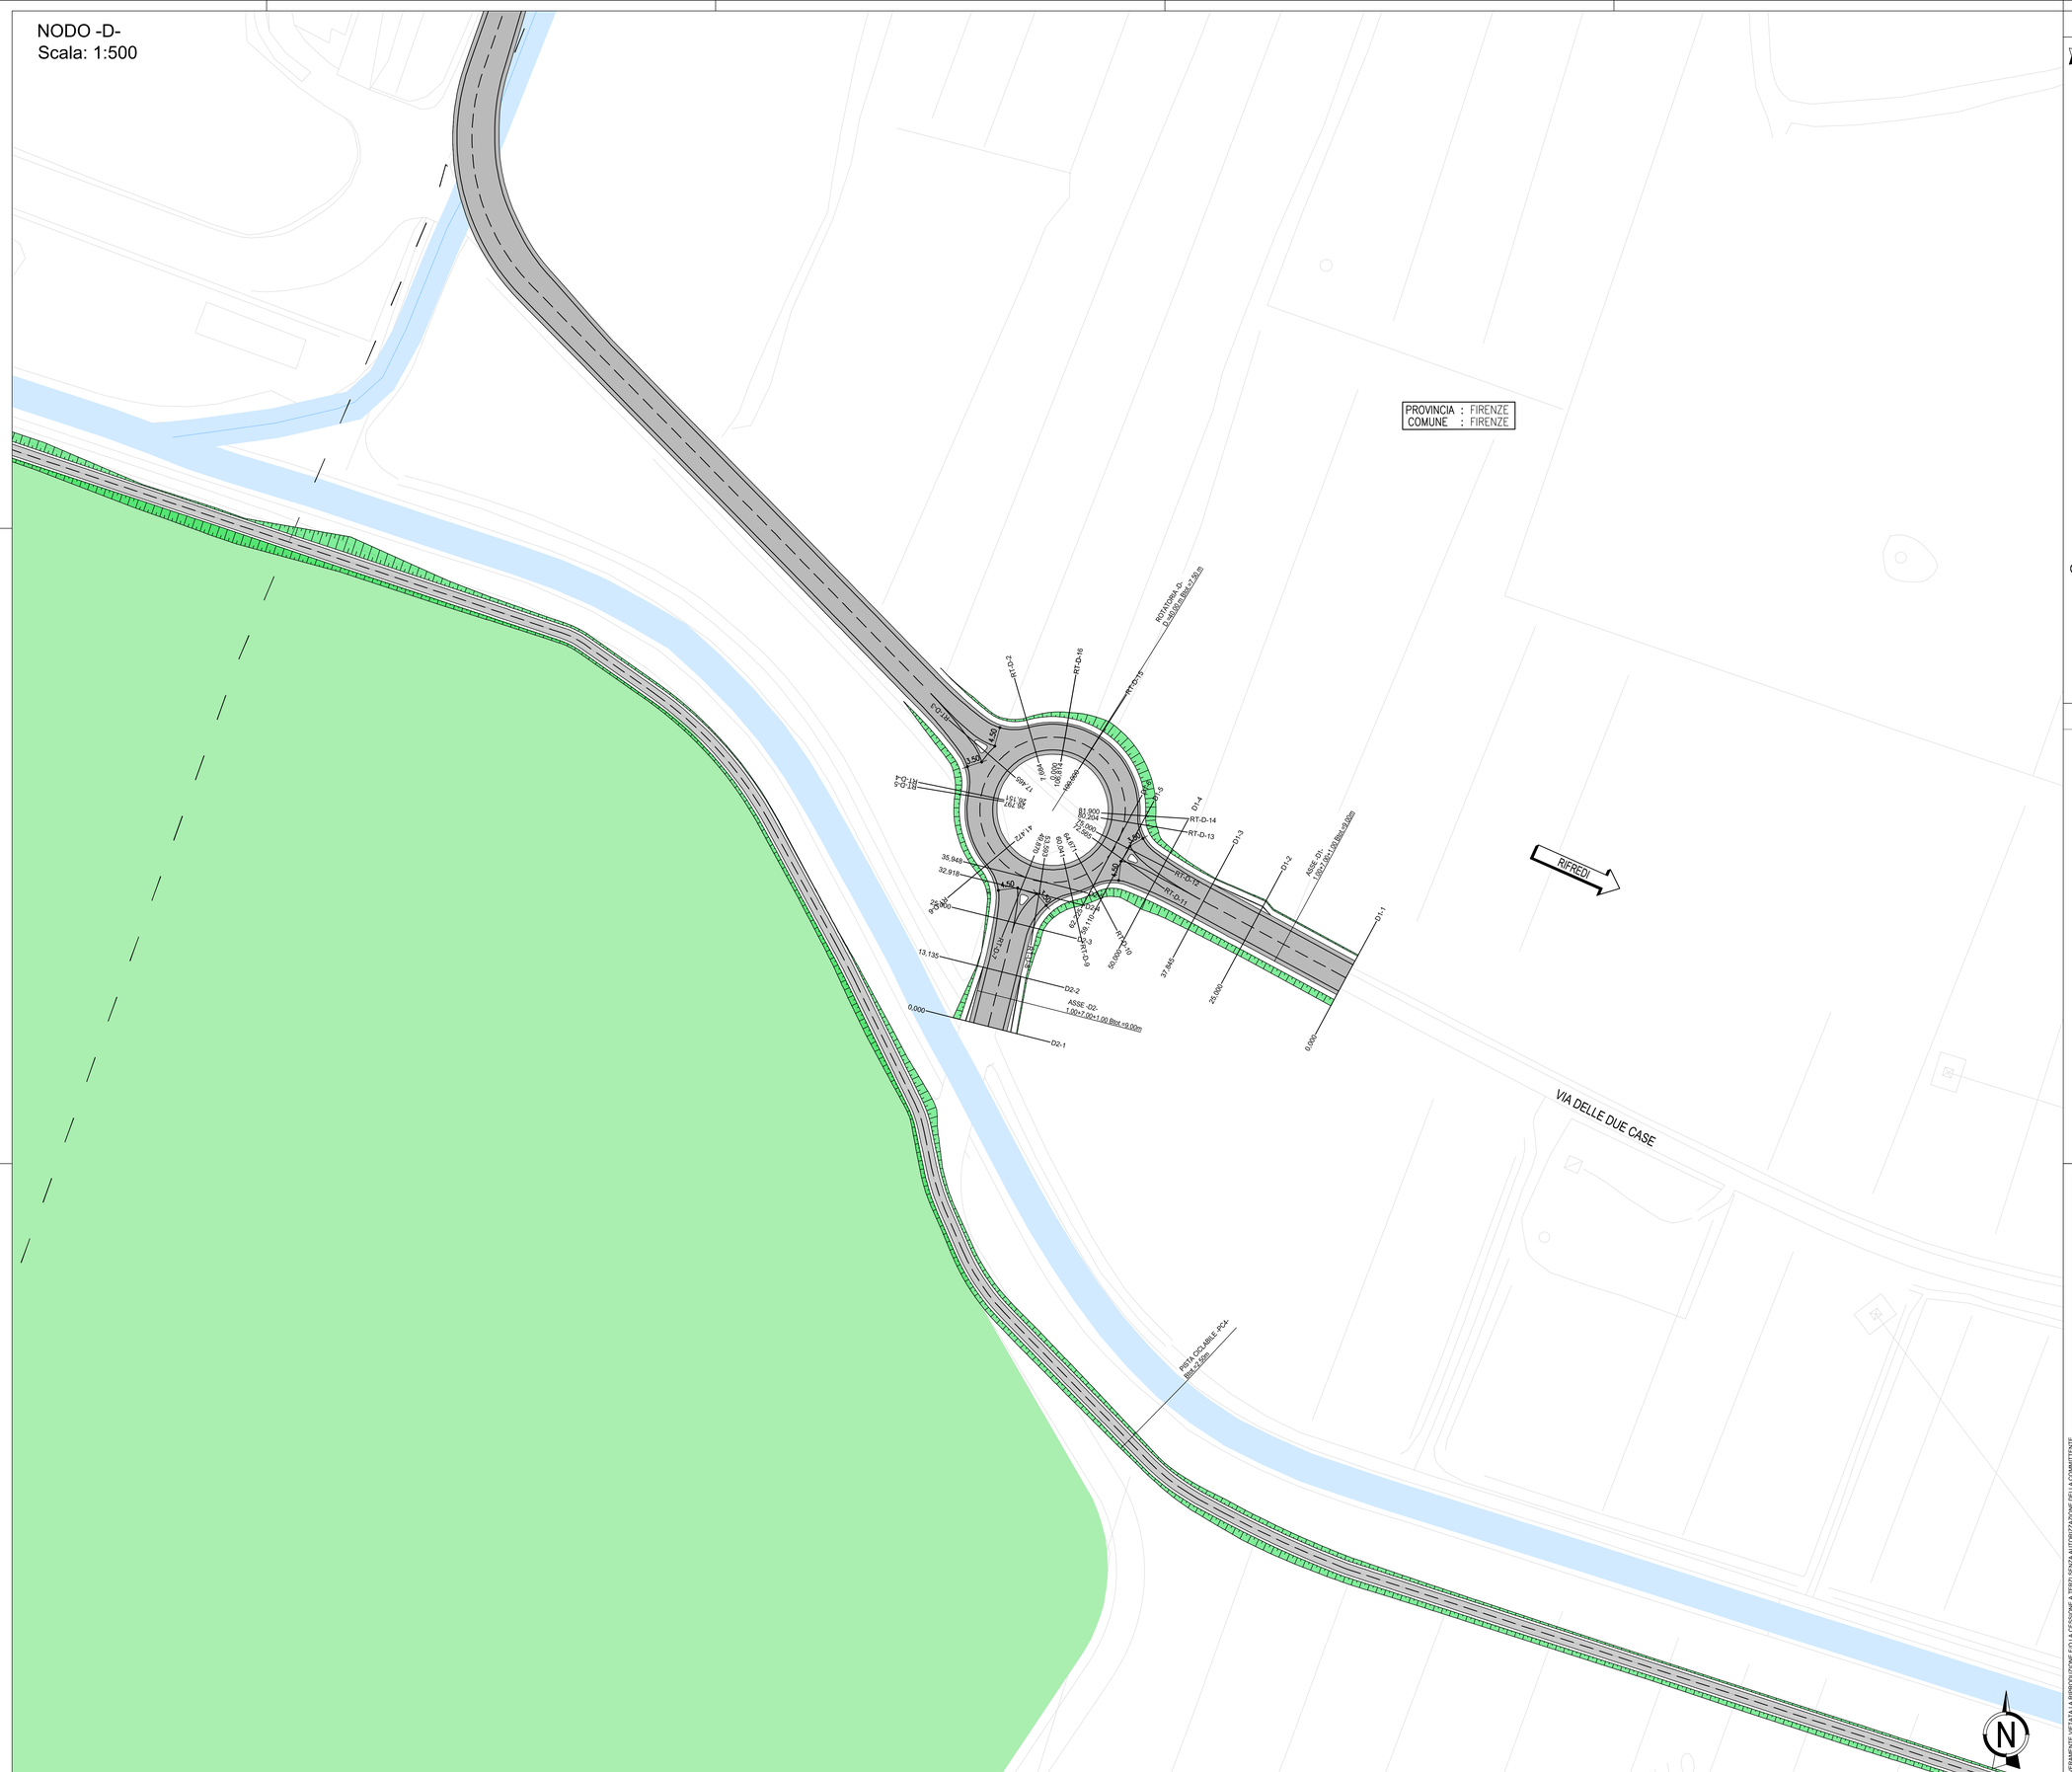


KEYPLAN

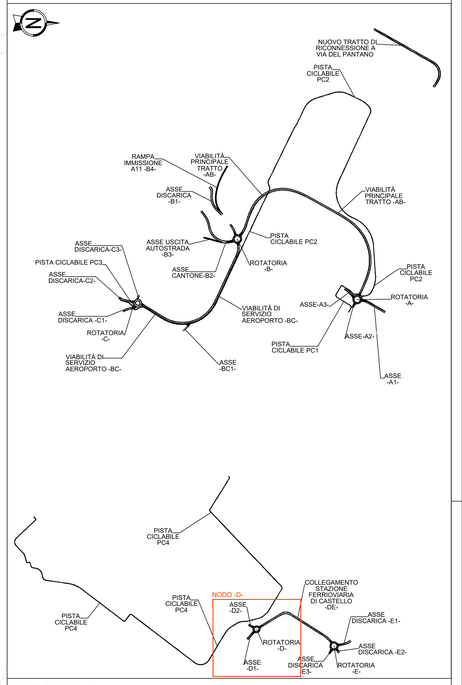


LEGENDA:

MINISTERO DELLE INFRASTRUTTURE E DEI TRASPORTI

E.N.A.C.
ENTE NAZIONALE per L'AVIAZIONE CIVILE

Committente Principale

Toscana Aeroporti

AEROPORTO INTERNAZIONALE DI FIRENZE - "AMERIGO VESPUCCI"

Opera

# PROJECT REVIEW - PIANO DI SVILUPPO AEROPORTUALE AL 2035

Titolo Documento Completo

VBT5 – COLLEGAMENTO STAZIONE FERRIOVIARIA DI CASTELLO "DE"
Planimetria di progetto Nodo D

Livello di Progetto

SCHEDE DI APPROFONDIMENTO PROGETTUALE A LIVELLO MINIMO DI PROGETTO DI FATTIBILITÀ TECNICA ED ECONOMICA

| LIV | REV | DATA EMISSIONE | SCALA | CODICE FILE COMPLETO |
|---|---|---|---|---|
| PSA | 01 | MARZO 2024 | 1:500 | FLR-MPL-PSA-VBT5-007-OC-PL |
| | | | | TITOLO RIDOTTO |
| | | | | Plan Prog D |

| REV | DATA | DESCRIZIONE | REDATTO | VERIFICATO | APPROVATO |
|---|---|---|---|---|---|
| 01 | 03/24 | EMISSIONE PER PROCEDURA VIA VAS | TAE_SITECO | A. BURCHI | L. TENERANI |
| 00 | 10/22 | EMISSIONE PER DIBATTITO PUBBLICO | TAE_SITECO | D. VESTRINI | L. TENERANI |

| COMMITTENTE PRINCIPALE | GRUPPO DI PROGETTAZIONE | SUPPORTI SPECIALISTICI |
|---|---|---|
| Toscana Aeroporti<br>ACCOUNTABLE MANAGER<br>Dott. Vittorio Fanti | Toscana Aeroporti engineering<br>DIRETTORE TECNICO<br>Ing. Lorenzo Tommasi<br>Ordine degli Ingegneri di Massa Carrara n°635 | PROGETTAZIONE SPECIALISTICA<br>Toscana Aeroporti engineering<br>Ing. Lorenzo Tommasi<br>Ordine degli Ingegneri di Massa Carrara n°635 |
| POST HOLDER PROGETTAZIONE<br>Ing. Lorenzo Tommasi | | SUPPORTO SPECIALISTICO<br>SITECO<br>Ing. Andrea Burchi |
| POST HOLDER MANUTENZIONE<br>Ing. Nicola D'Agostino | RESPONSABILE INTEGRAZIONE PRESTAZIONI SPECIALISTICHE<br>Ing. Lorenzo Tommasi<br>Ordine degli Ingegneri di Massa Carrara n°635 | |
| POST HOLDER AREA DI MOVIMENTO<br>Dott. Luca Ercolani | | |

È SEVERAMENTE VIETATA LA RIPRODUZIONE E/O LA CESSIONE A TERZI SENZA AUTORIZZAZIONE DELLA COMMITTENTE.

SCALA DI STAMPA: 1=1