


PROVINCIA : SESTO FIORENTINO
 COMUNE : FIRENZE

PROVINCIA : FIRENZE
 COMUNE : FIRENZE

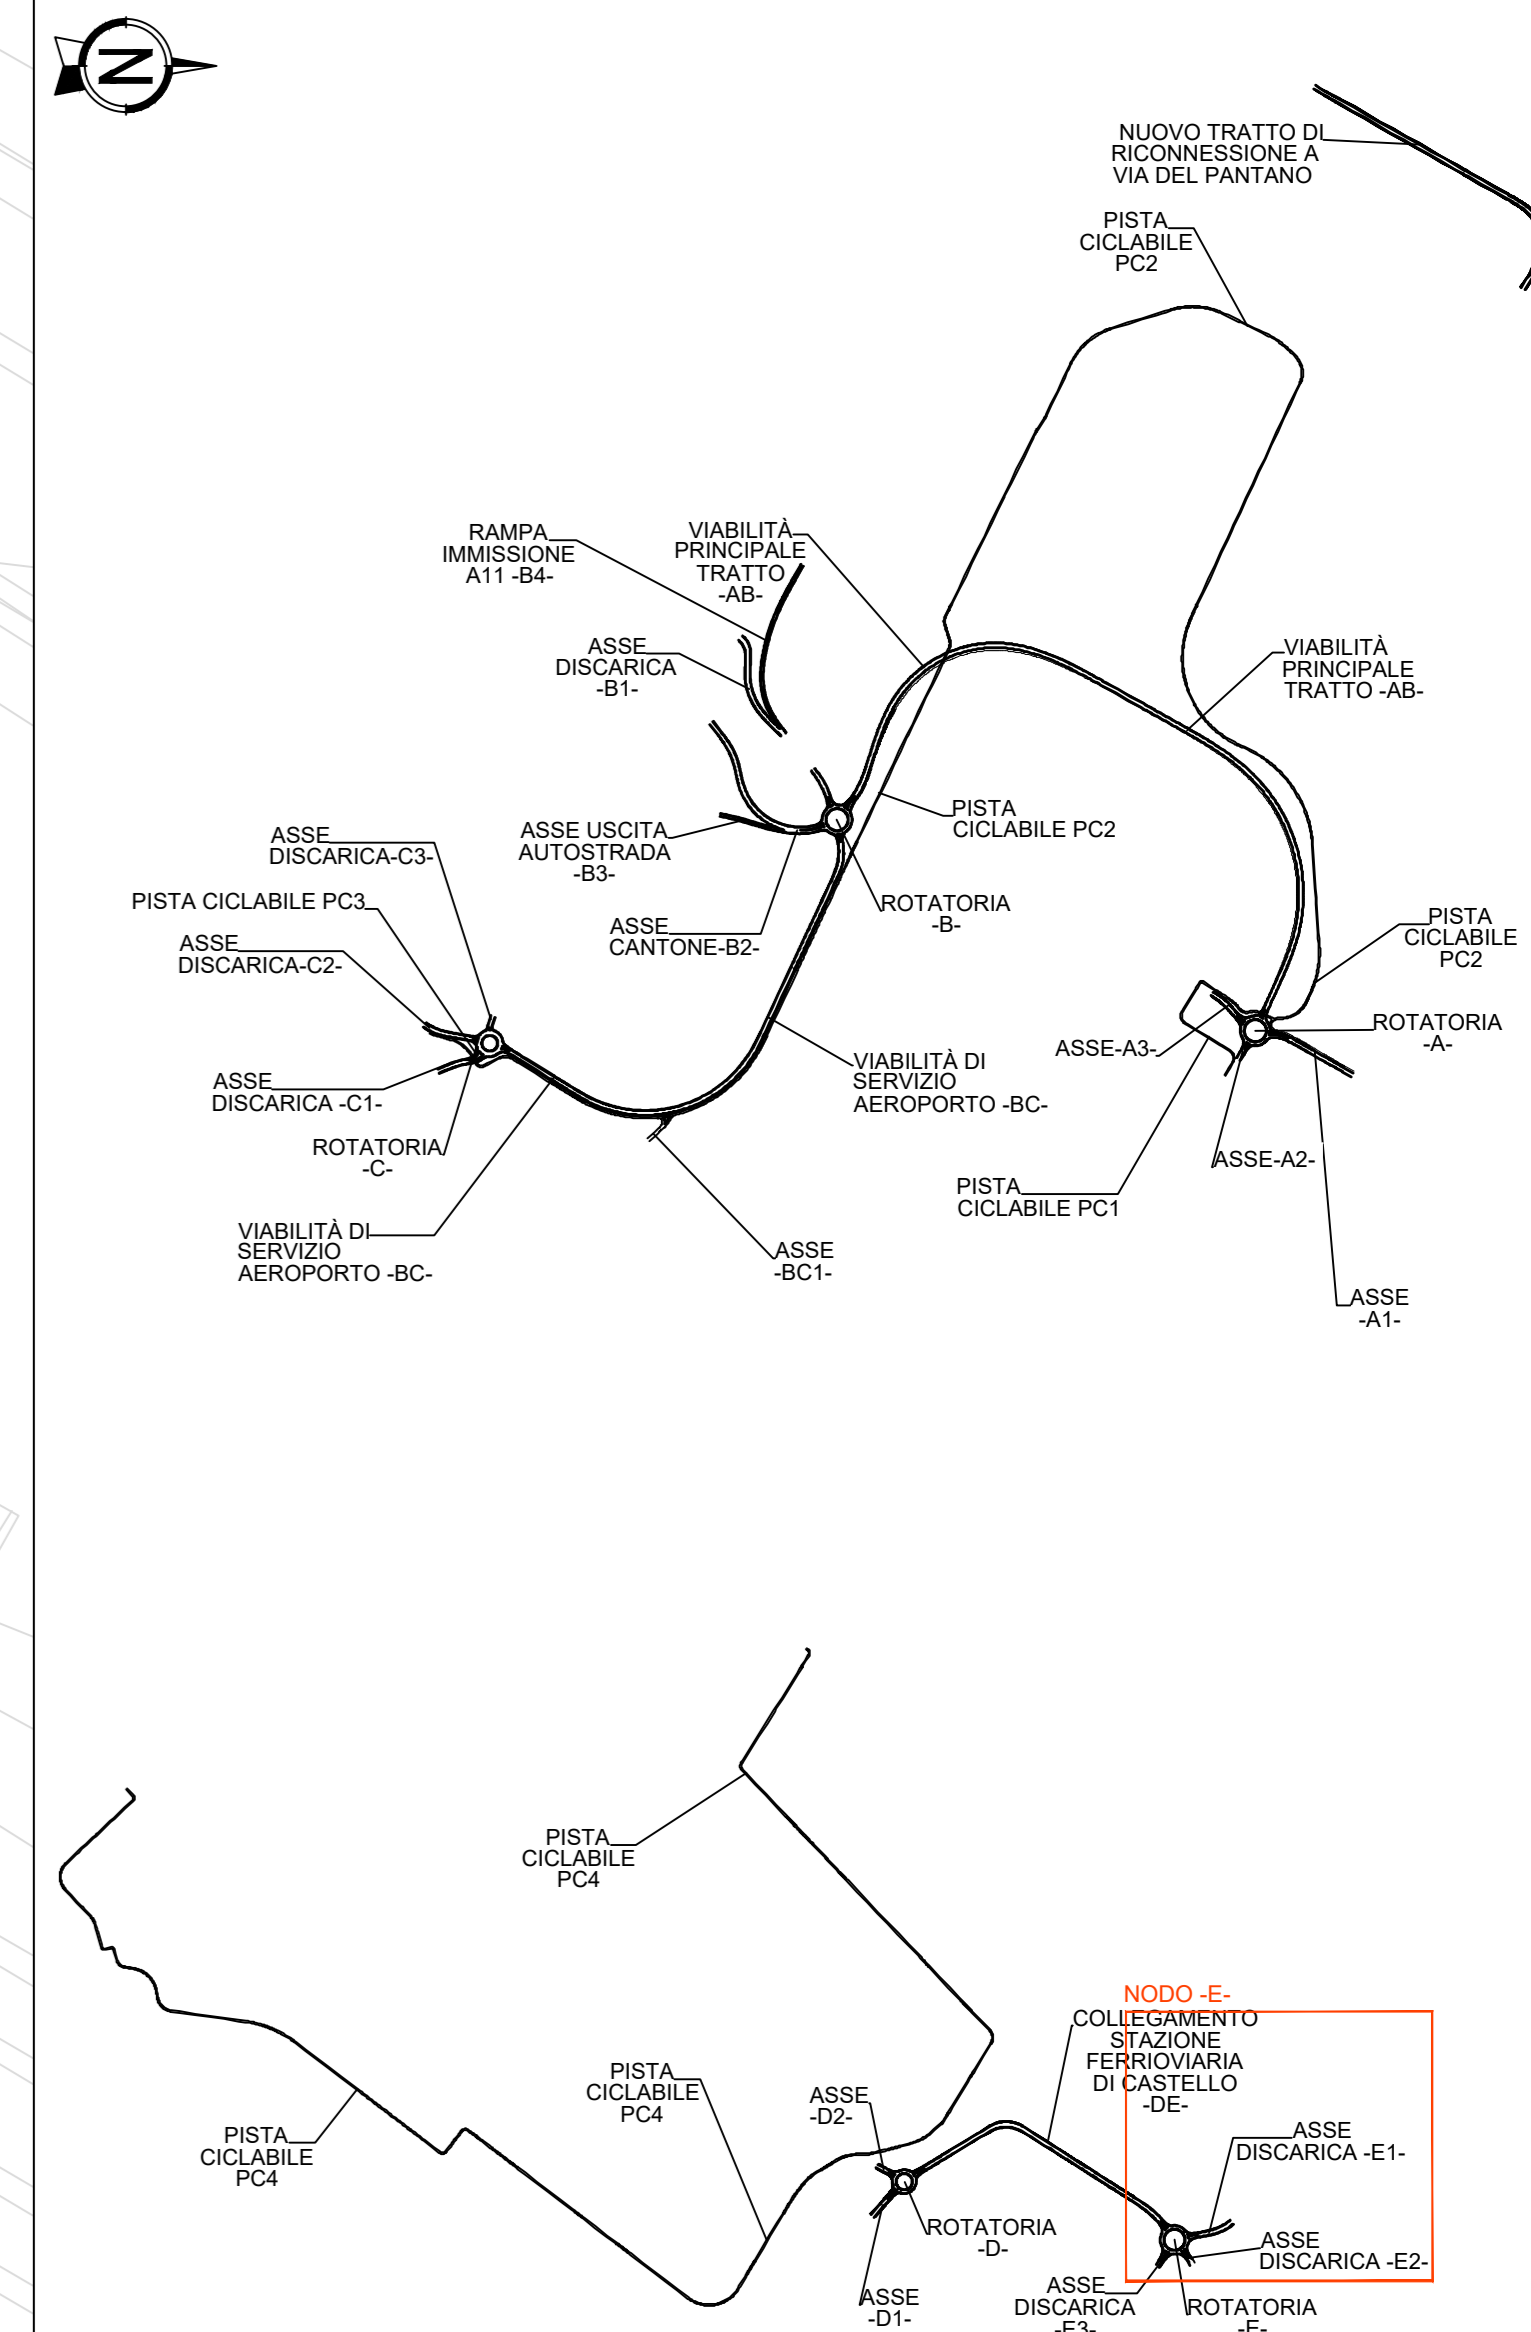

LEGENDA:

MINISTERO DELLE INFRASTRUTTURE E DEI TRASPORTI

ENTE NAZIONALE PER L'AVIAZIONE CIVILE

AEROPORTO INTERNAZIONALE DI FIRENZE - "AMERIGO VESPUCCI"

PROJECT REVIEW - PIANO DI SVILUPPO AEROPORTUALE AL 2035

VB15 - COLLEGAMENTO STAZIONE FERROVIARIA DI CASTELLO "DE"
 Planimetria di progetto Nodo E

SCHEDE DI APPROFONDIMENTO PROGETTUALE A LIVELLO MINIMO DI PROGETTO DI FATTIBILITÀ TECNICA ED ECONOMICA

REV	DATA	EMMISSIONE	SCALA	CODICE FILE COMPLETO
PSA	01	MARZO 2024	1:500	FLR-MPL-PSA-VB15-014-00-PL TITOLO RIDOTTO Plan. Pring E

REV	DATA	EMMISSIONE	SCALA	CODICE FILE COMPLETO
PSA	01	MARZO 2024	1:500	FLR-MPL-PSA-VB15-014-00-PL TITOLO RIDOTTO Plan. Pring E

COMITATI VERBALE

ACCOUNTABLE MANAGER

GRUPPO PROGETTAZIONE

INGEGNERI

SUPPORTI SPECIALISTICI

INGEGNERI

PORT HOLDER PROGETTAZIONE

PORT HOLDER MANUTENZIONE

PORT HOLDER AREA DI MOVIMENTO

RESPONSABILE INTERAZIONE PRESTAZIONI PROGETTAZIONE

SUPPLIER SPECIALIST

